
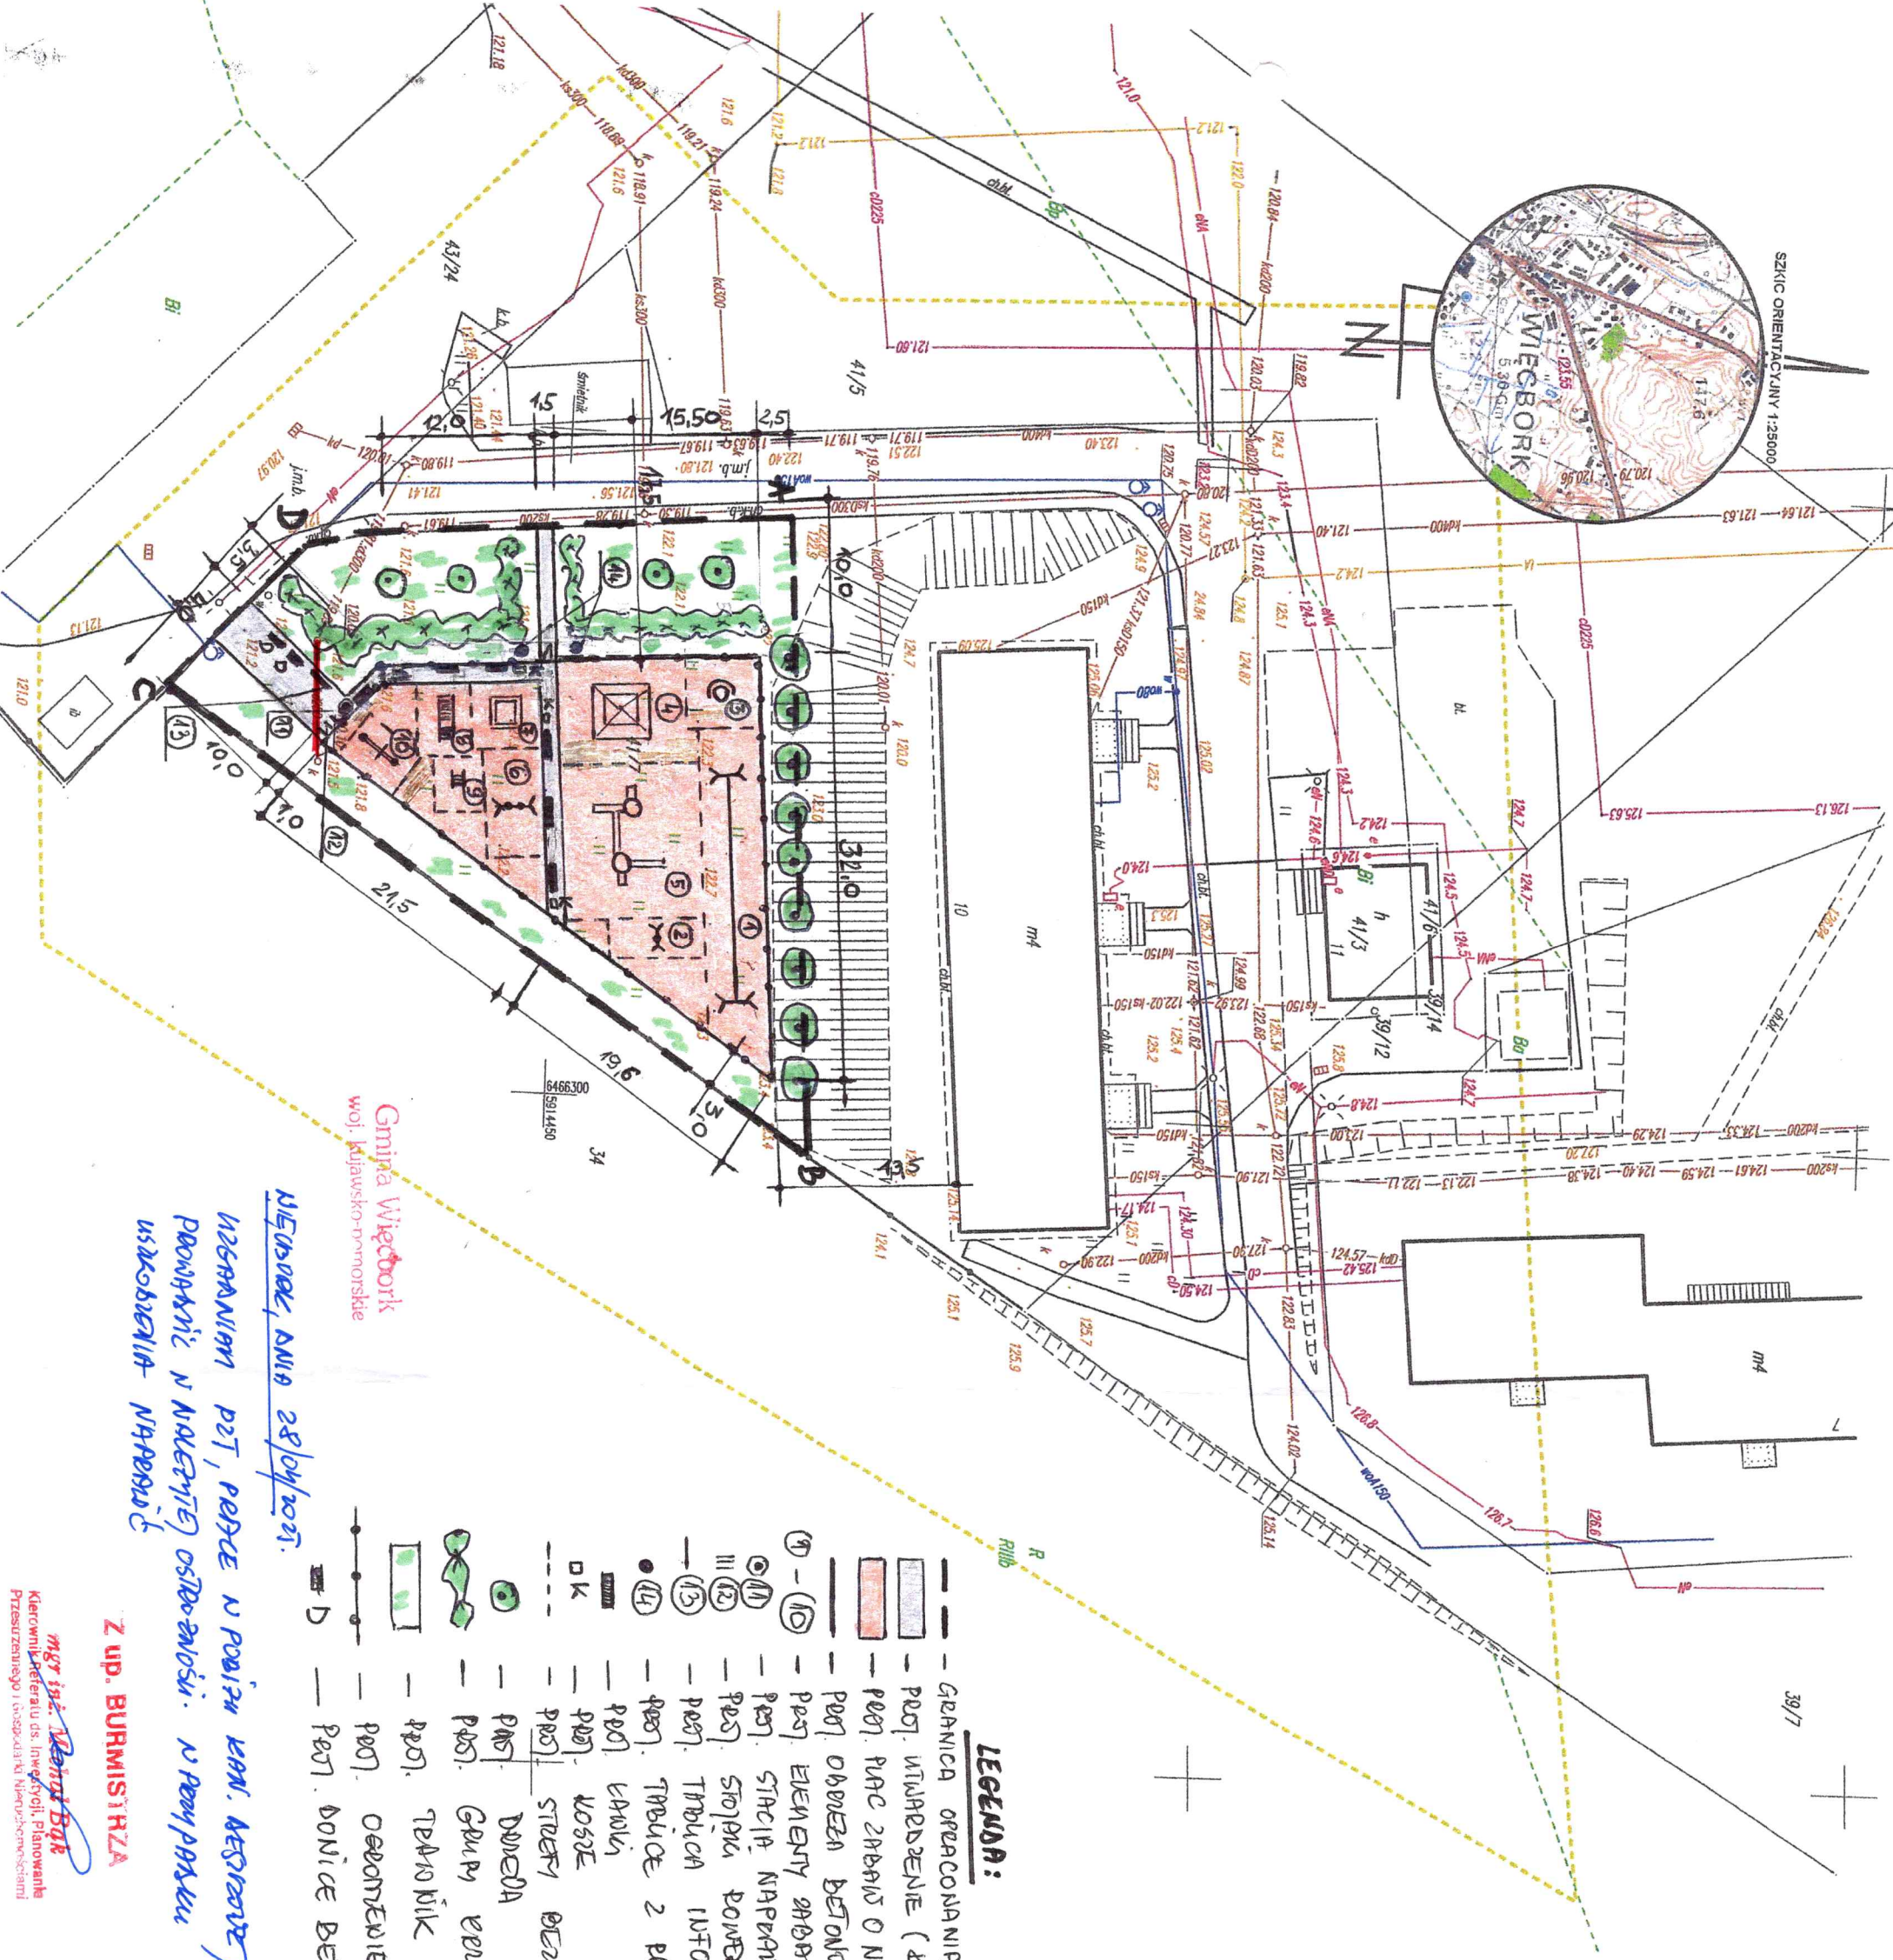


SKIC ORIENTACYJNY 1:25000

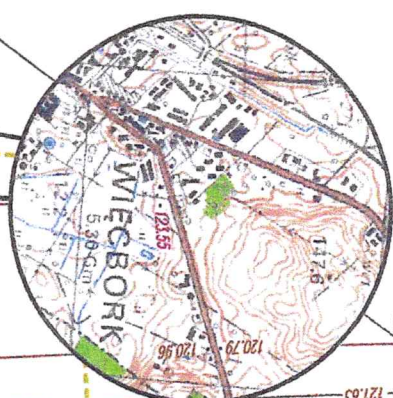

Gmina Więcbork
woj. kujawsko-pomorskie

Więcbork, dnia 28/04/2025.

WZBRANIAMI PEŁ, PĘDZE I POWIĄZAN. AESTRACZKI
PROJEKTY N. NALEŻYĆ OSŁOBIENI. I. W. PĘDZE
USKOBLENIA N. PĘDZE

- LEGENDA:**
- GRANICA OGRACZANIA (A-D)
 - PĘD. WYKAZANIE (KOSTKA BET.)
 - PĘD. PĘD. OBRACZANIE (KOSTKA BET.)
 - PĘD. OBRACZANIE
 - PĘD. ELEMENTY OBRACZANIE
 - PĘD. STACJA NAPRAWY POWROZÓW
 - PĘD. STOPNIA POWROZÓW
 - PĘD. TRUBICA INFORMACYJNA
 - PĘD. TRUBICE Z PEŁNIAKAMI
 - PĘD. KAWAŁKI
 - PĘD. KOSZKI
 - PĘD. STREŻY OBRACZANIE
 - PĘD. DOMEK
 - PĘD. GRUPIA WYKAZANIE
 - PĘD. TERENOWE
 - PĘD. OBRACZANIE
 - PĘD. DOMEK



jestem świadomy odpowiedzialności kamiej za złożenie
falszywych oświadczeń.
Oświadczam, że opierałem techniczny zawarty w tym dokumencie
prac geodezyjnych w wyniku których powstał niniejszy dokument
uzyskał pozytywny wynik weryfikacji dnia 24.03.2025r. nr 6640.254.2025.9746
Nr ewid. zgl.6640.254.2025
Organ służby geodezyjnej: Starosta Sepoliński

Mapa do celów projektowych

Nr ewid. zgl.6640.254.2025
Skala mapy 1:500
jednostka ewidencyjna: Więcbork 041304_4
Obręb ewidencyjny: Więcbork 0001
Działka nr 41/7
Mapa 6.198.16.04.2.4, 6.198.04.4.2
Układ geodezyjny: 2000/18, PL-EVRF 2007-NH
Sepólno Kujawskie 24.03.2025 r.

BIURO GEODEZYJNE
Grzegorz HYS
Ul. Kosciuszki 28, 89-400 Sepólno Kr
tel./fax 52 388-26-74, tel. 608 679 954
NIP 555-144-144

mgr inż. **Grzegorz Hys**
Kierownik Referatu ds. Inwestycji, Planowania
Przyszłościowego i Gospodarki Nieruchomościami

Z UP. BURMISTRZA

Projektant:		Nr rys.: 1	
Skala: 1:500		Data: 2025 r.	
Branża: budowlana		Pracownik:	
Inwestor: Gmina Więcbork ul. Mickiewicza 22, 89-410 Więcbork			
Zadanie: Przebudowa miejsc rekreacji w gm. Więcbork - Przebudowa i rozbudowa placu zabaw w m. Więcbork - dz. Nr 41/7 obręb 0001 Więcbork			
Rysunek: Plan zagospodarowania terenu			

35