


0.246.2025

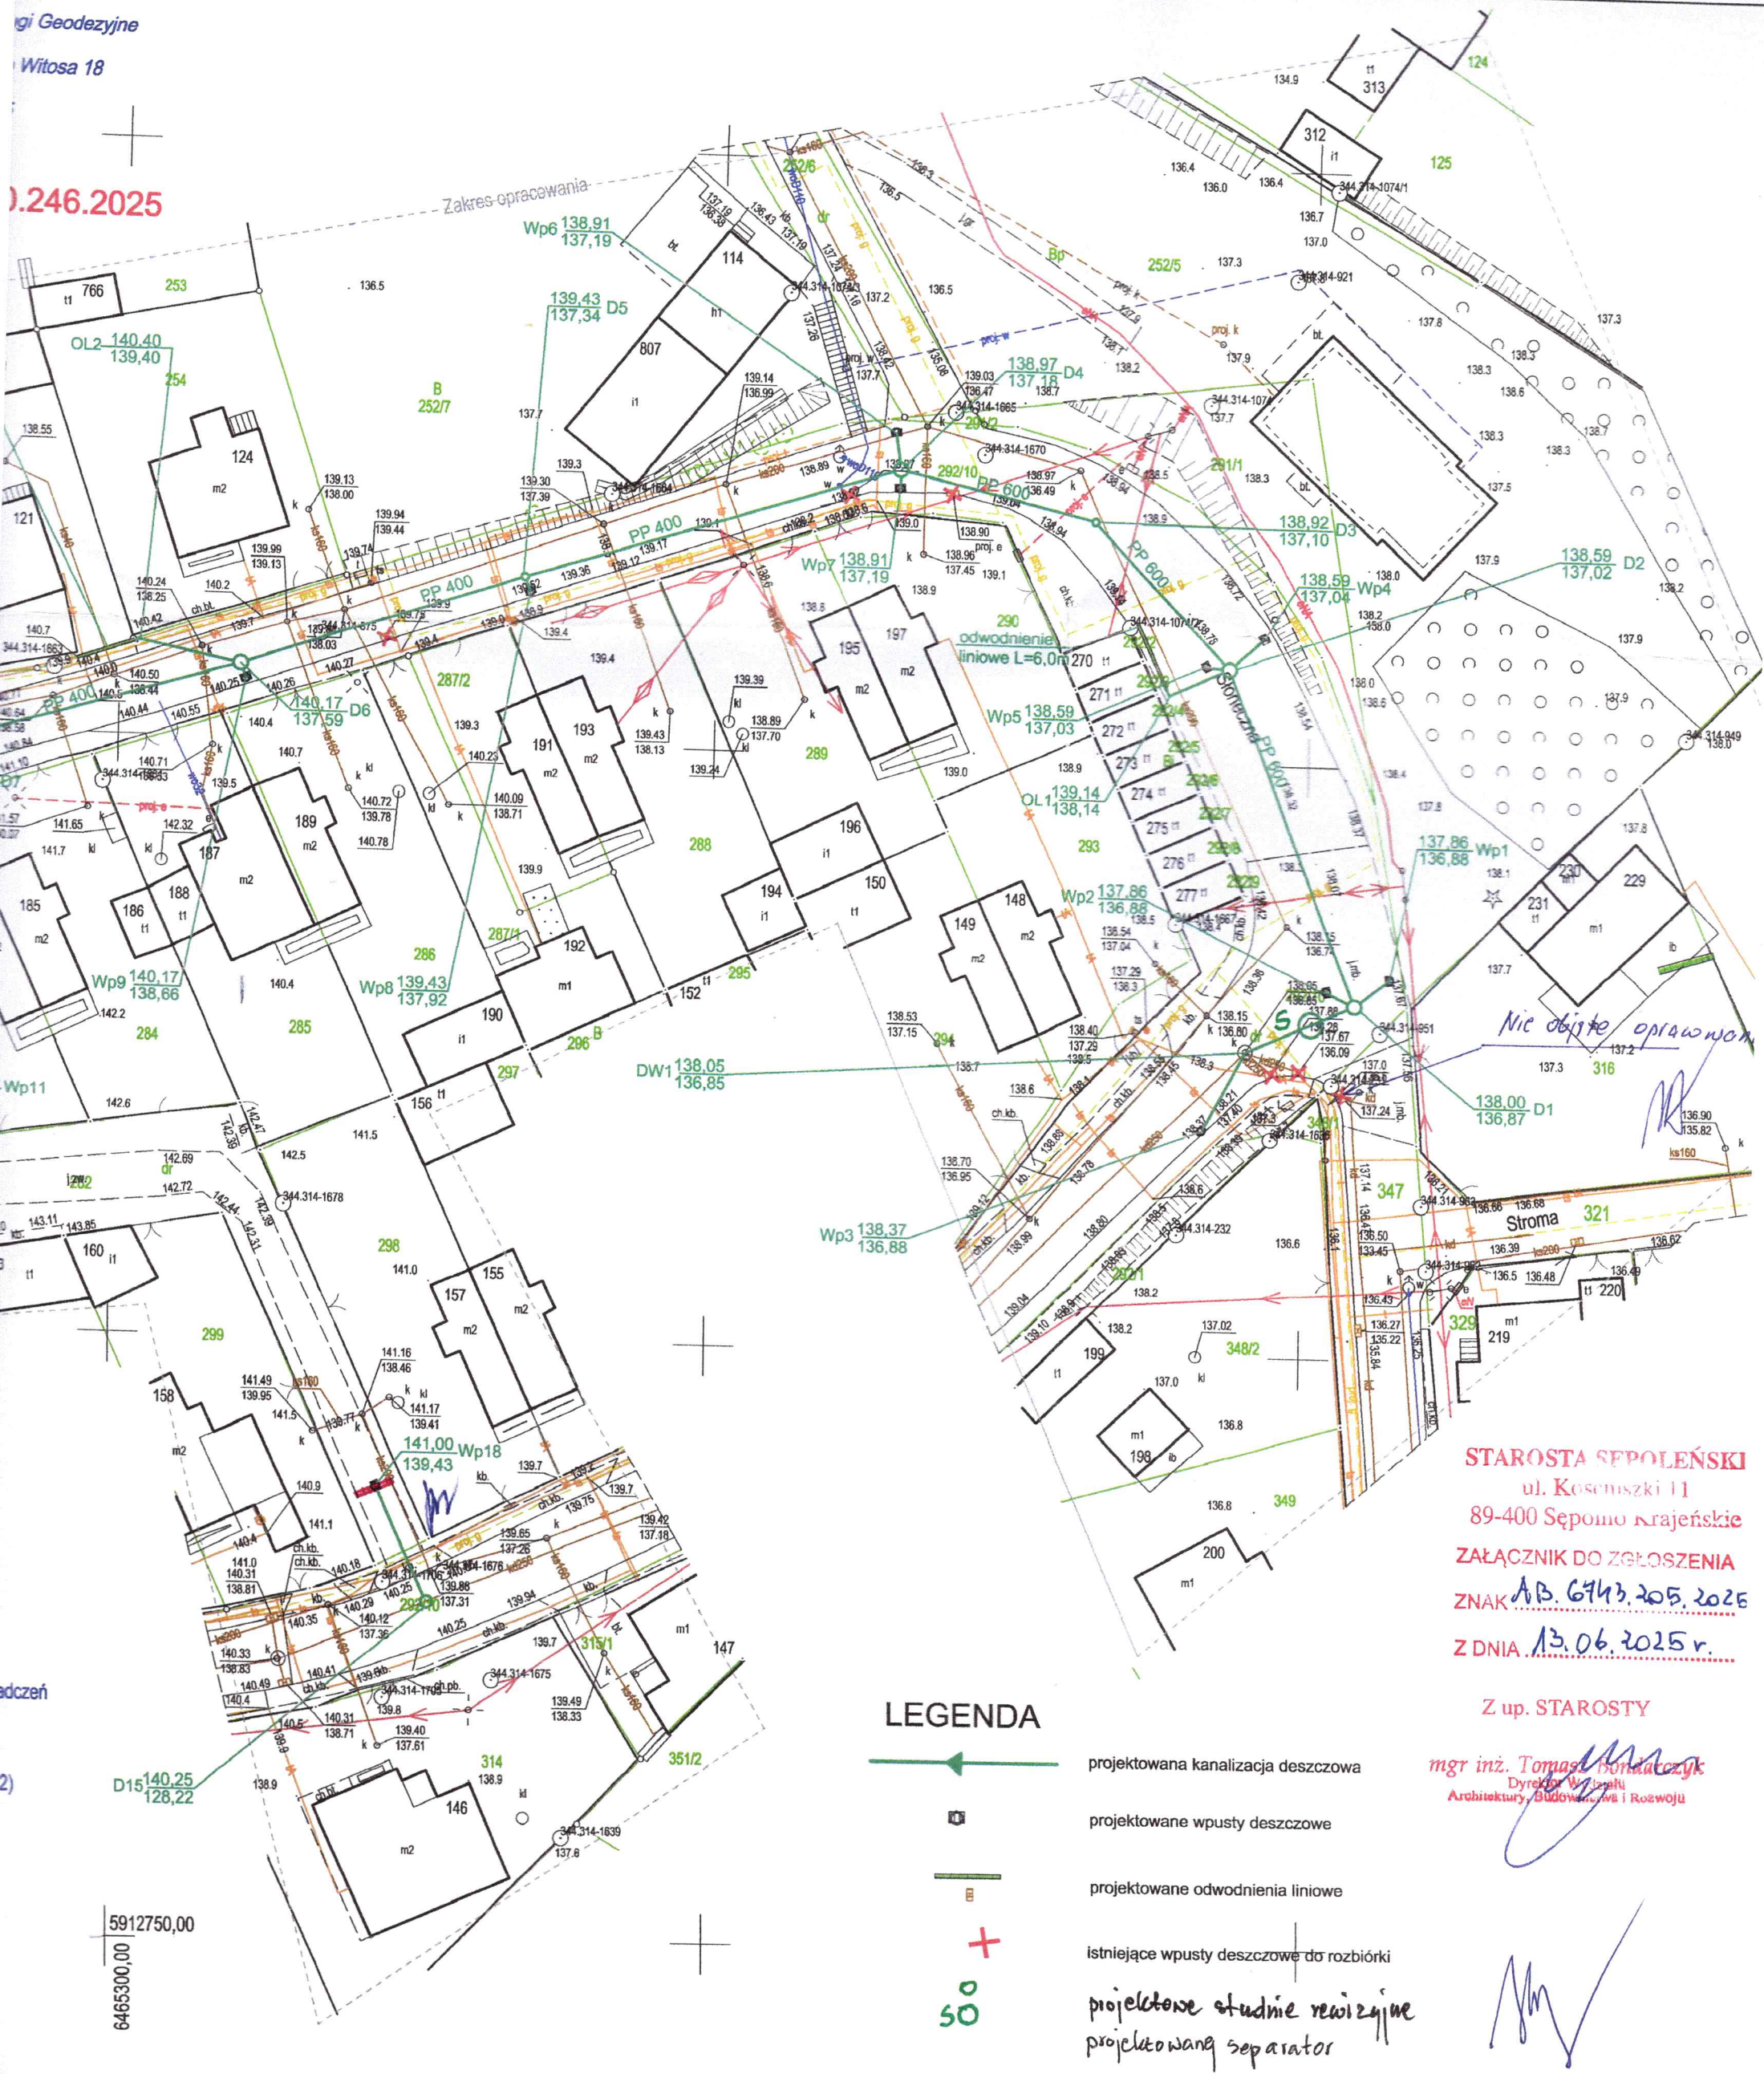

STAROSTA SĘPOLEŃSKI  
ul. Kosciuszki 11  
89-400 Sępólno Krajeńskie  
ZAŁĄCZNIK DO ZGŁOSZENIA  
ZNAK AB.6743.205.2025  
Z DNIA 13.06.2025 r.

Z up. STAROSTY  
mgr inż. Tomasz Bondarczyk  
Dyrektor Wydziału  
Architektury, Budownictwa i Rozwoju

ZA ZGODNOŚĆ Z ORYGINAŁEM  
MAPY DO CELÓW PROJEKTOWYCH

mgr inż. Mariusz Nowogórski  
prawnienia budowlane do projektowania bez ograniczeń  
specjalności instalacyjnej w zakresie sieci, instalacji  
urządzeń cieplnych, wentylacyjnych, gazowych,  
wodociągowych i kanalizacyjnych  
nr KUP/0185/PBS/18

Zakład Usług Sanitarnych Mariusz Nowogórski Kąkolowa 12, 86-010 Koronowo			
INWESTOR	GMINA WIĘCIBORK, UL. MICKIEWICZA 22, 86-410 WIĘCIBORK		
ZADANIE	Budowa sieci kanalizacji deszczowej w części ul. Słonecznej w Wierc. gm. Więcbork		
RYSunEK	PROJEKT ZAGOSPODAROWANIA TERENU		
Skala	PROJEKT BUDOWLANY		
1:500			
FUNKCJA	IMIĘ I NAZWISKO	NR UPRAWNIENI	PODPIS
PROJEKTANT b. sanitarna	mgr inż. Mariusz Nowogórski	KUP/0185/PBS/18	
SPRAWDZAJĄCY	mgr inż. Anna Miezianko	KUP/0078/PBS/23	



# MAPA DO CELÓW PROJEKTOWYCH

Skala 1:500

Godło mapy:

"2000" : 6.198.16.14.1.1, 6.198.16.14.1.2, 6.198.16.14.1.3, 6.198.16.14.1.4

Miejscowość: WIĘCBORK

Gmina: Więcbork - M [041304\_4]


Obręb: Więcbork 4 [0004] dz. 282, 292/10

Geodezyjny ukl. - płaskich prostokątnych "2000" południk 18  
współrzędnych - wysokościowy: EVRS 2007 (EVRF2007)

Identyfikator zgłoszenia prac

6640.246.2025

Oznaczenie granic obszaru,  
który był przedmiotem aktualizacji

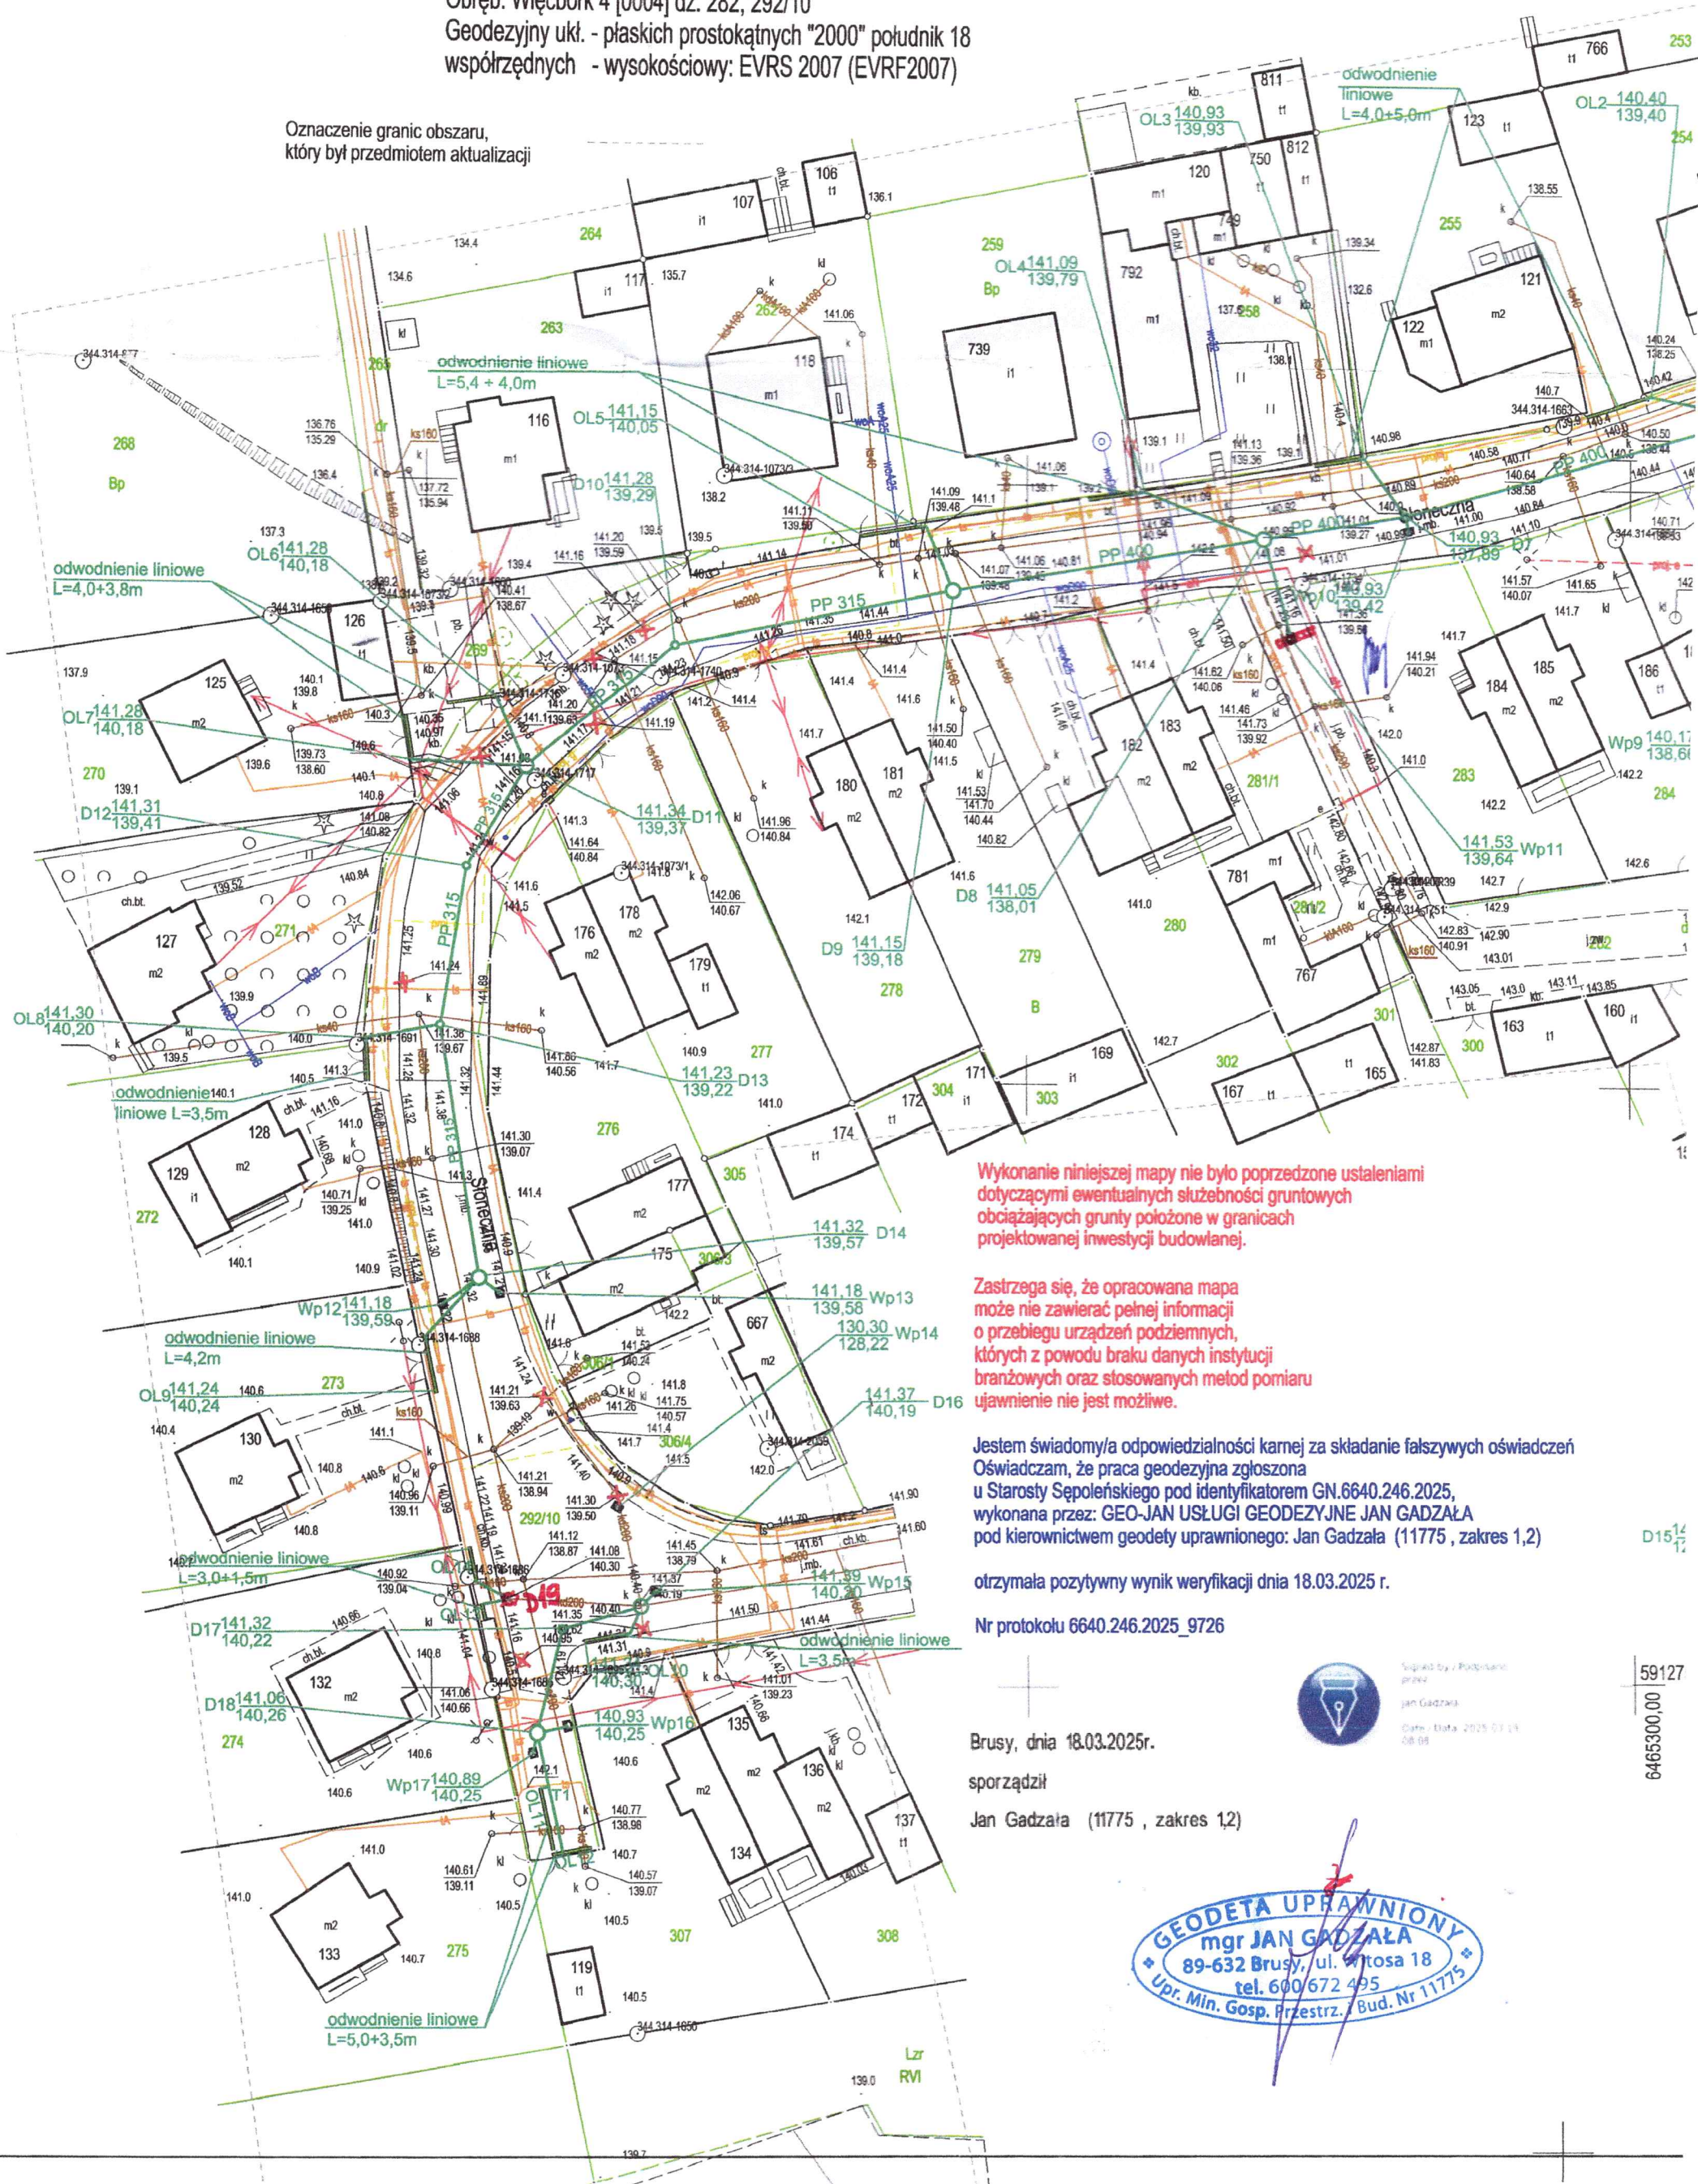

Wykonanie niniejszej mapy nie było poprzedzone ustaleniami dotyczącymi ewentualnych służebności gruntowych obciążających grunty położone w granicach projektowanej inwestycji budowlanej.

Zastrzega się, że opracowana mapa może nie zawierać pełnej informacji o przebiegu urządzeń podziemnych, których z powodu braku danych instytucji branżowych oraz stosowanych metod pomiaru ujawnienie nie jest możliwe.

Jestem świadomy/a odpowiedzialności karnej za składanie fałszywych oświadczeń  
Oświadczam, że praca geodezyjna zgłoszona  
u Starosty Sępoleńskiego pod identyfikatorem GN.6640.246.2025,  
wykonana przez: GEO-JAN USŁUGI GEODEZYJNE JAN GADZAŁA  
pod kierownictwem geodety uprawnionego: Jan Gadzała (11775, zakres 1,2)

otrzymała pozytywny wynik weryfikacji dnia 18.03.2025 r.

Nr protokołu 6640.246.2025\_9726

Brusy, dnia 18.03.2025r.

sporządził

Jan Gadzała (11775, zakres 1,2)



Signtożby / Podpisano  
przez  
Jan Gadzała  
Data: 2025.03.18  
08:08

GEODETA UPRAWNIONY  
mgr JAN GADZAŁA  
89-632 Brusy, ul. Witosza 18  
tel. 600 672 495  
Upr. Min. Gosp. Przestrz. Bud. Nr 11775

59127

6465300.00