


LEGENDA

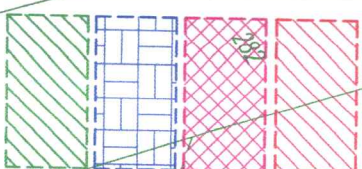


LEGENDA

Obszar odtworzenia nawierzchni ścieralne
Obszar odtworzenia warstw konstrukcyjnych oraz nawierzchni ścieralnej
Obszar odtworzenia chodnika oraz zjazdów
Obszar odtworzenia pobocza (teren zielony projekt)

Zarząd Dróg Województwa
ul. Dworcowa 80
85-010 BYDGOSZCZ
tel. 52 37 05 713, fax 52 37 05 716
NIP: 554-22-19 944 • REGON 142264180

Paź do pisma
20.12.2024
2.29.11.2024

Zakład Usług Sanitarnych Mariusz Nowogórski			
Kąkolowa 12, 86-010 Koronowo			
INWESTOR	GMINA Włocławek ul. Mickiewicza 22 89-410 Włocławek		
ZADANIE	Odtworzenie nawierzchni jezdni oraz chodnika dr. woj. 189 w m. Włocławek km 49+640 do 50+151		
RYSUNEK	PROJEKT ZAGOSPODAROWANIA TERENU		
Skala 1:500	Dokumentacja Techniczna		
FUNKCJA	MIŁO IWAŃSKI	OPRACOWAŁ	RGPI-V-7342-51/97
mgr inż. Wojciech Drygalski	upr. bud. do projektowania bez ograniczeń w specjalności konstrukcyjno-budowlanej nr ewid. RGPI-V-1342-51/97		
mgr inż. Wojciech Drygalski	Izba nr KUP/B/S/54502		
OPRACOWAŁ	RGPI-V-7342-51/97	RYS. nr 1	

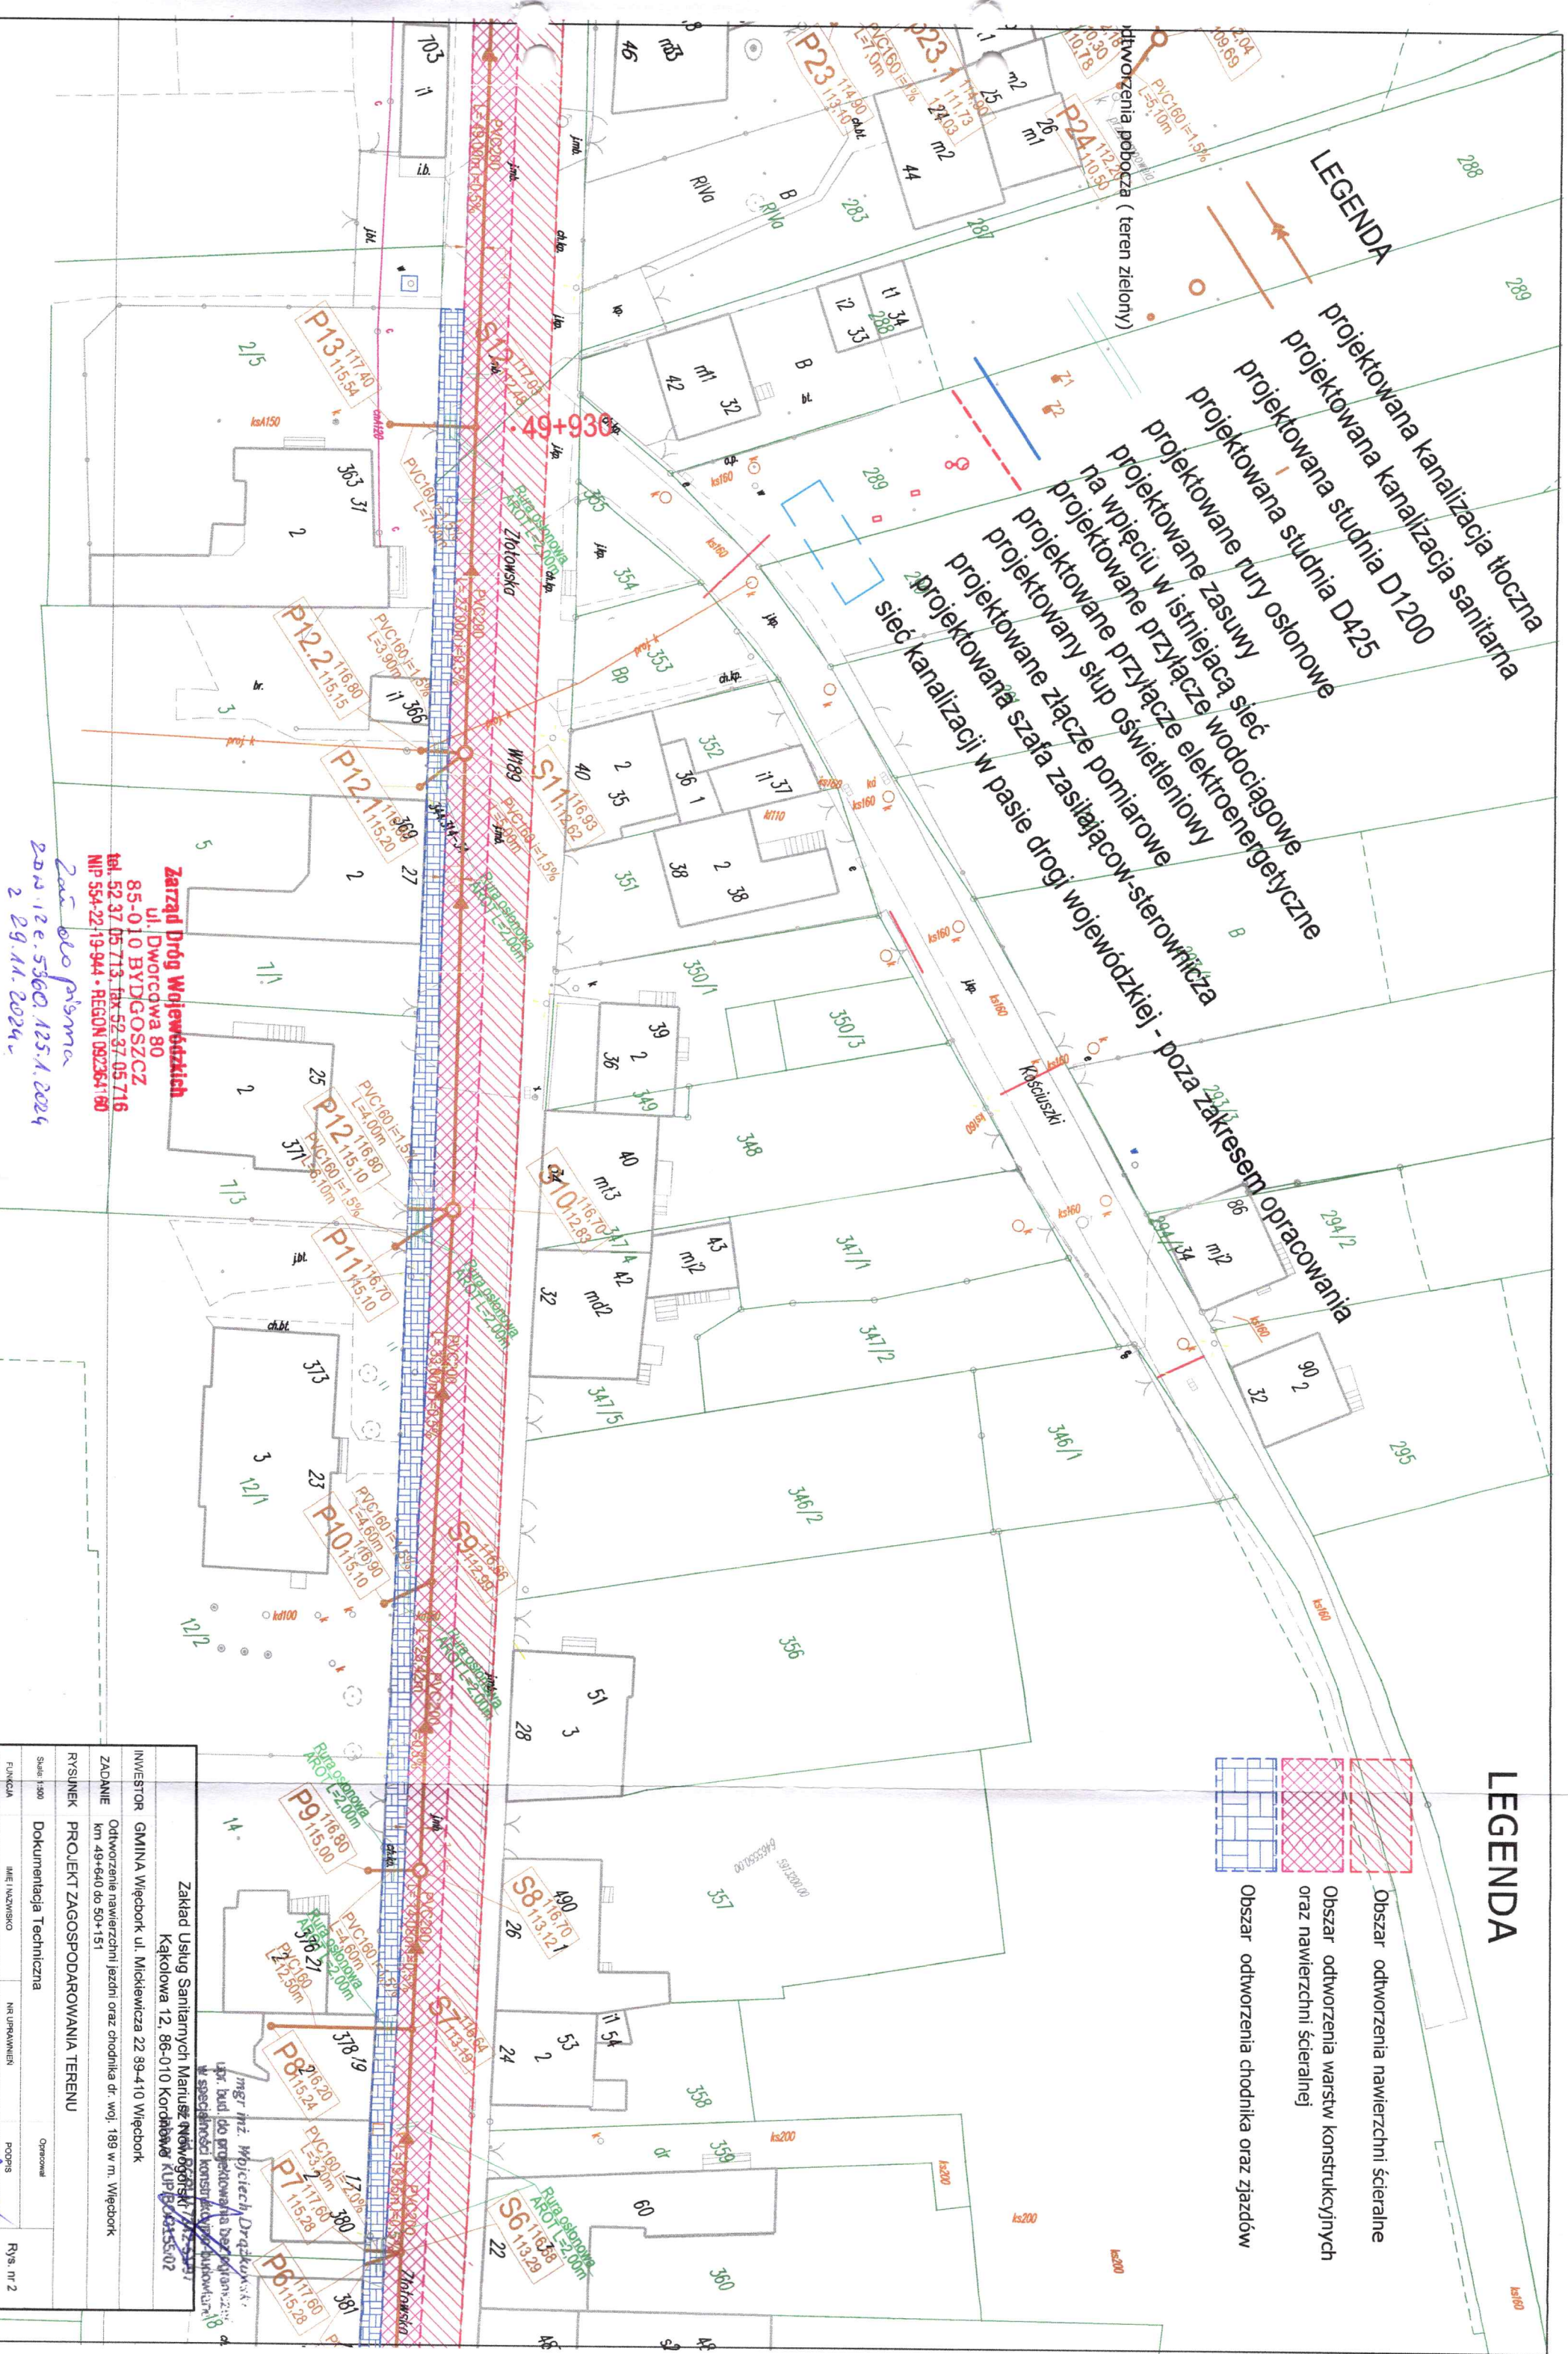

LEGENDA


Obszar odtworzenia nawierzchni ścieralne

Obszar odtworzenia warstw konstrukcyjnych oraz nawierzchni ścieralnej

Obszar odtworzenia chodnika oraz zjazdów


Zarząd Dróg Wojewódzkich
ul. Dworcowa 80
85-010 BYDGOSZCZ
tel. 52 37 05 713, fax 52 37 05 716
NIP 554-22-19-944 - REGON 092364160

200.12e.5360.125.1.2024
2 29.11.2024

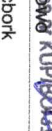Zakład Usług Sanitarnych Maruś Nowakowski Kąkolowa 12, 86-010 Kąkolno KUP B.04.055.02			
INWESTOR	GMINA Włocławek ul. Mickiewicza 22 89-410 Włocławek		
ZADANIE	Odtworzenie nawierzchni jezdni oraz chodnika dr. woj. 189 w m. Włocławek km 49+640 do 50+151		
RYSUINEK	PROJEKT ZAGOSPODAROWANIA TERENU		
Skala 1:300	Dokumentacja Techniczna		Opisowo
FUNKCJA	IMIĘ NAZWISKO	NR UPRAWNIEN	PODPIS
OPERATYW	mgr inż. Wojciech Dziąkowski	RGPB-I-7342-51/97	
			R/S, nr 2

LEGENDA

- Obszar odtworzenia nawierzchni ścieralne
- Obszar odtworzenia warstw konstrukcyjnych oraz nawierzchni ścieralnej
- Obszar odtworzenia chodnika oraz zjazdów

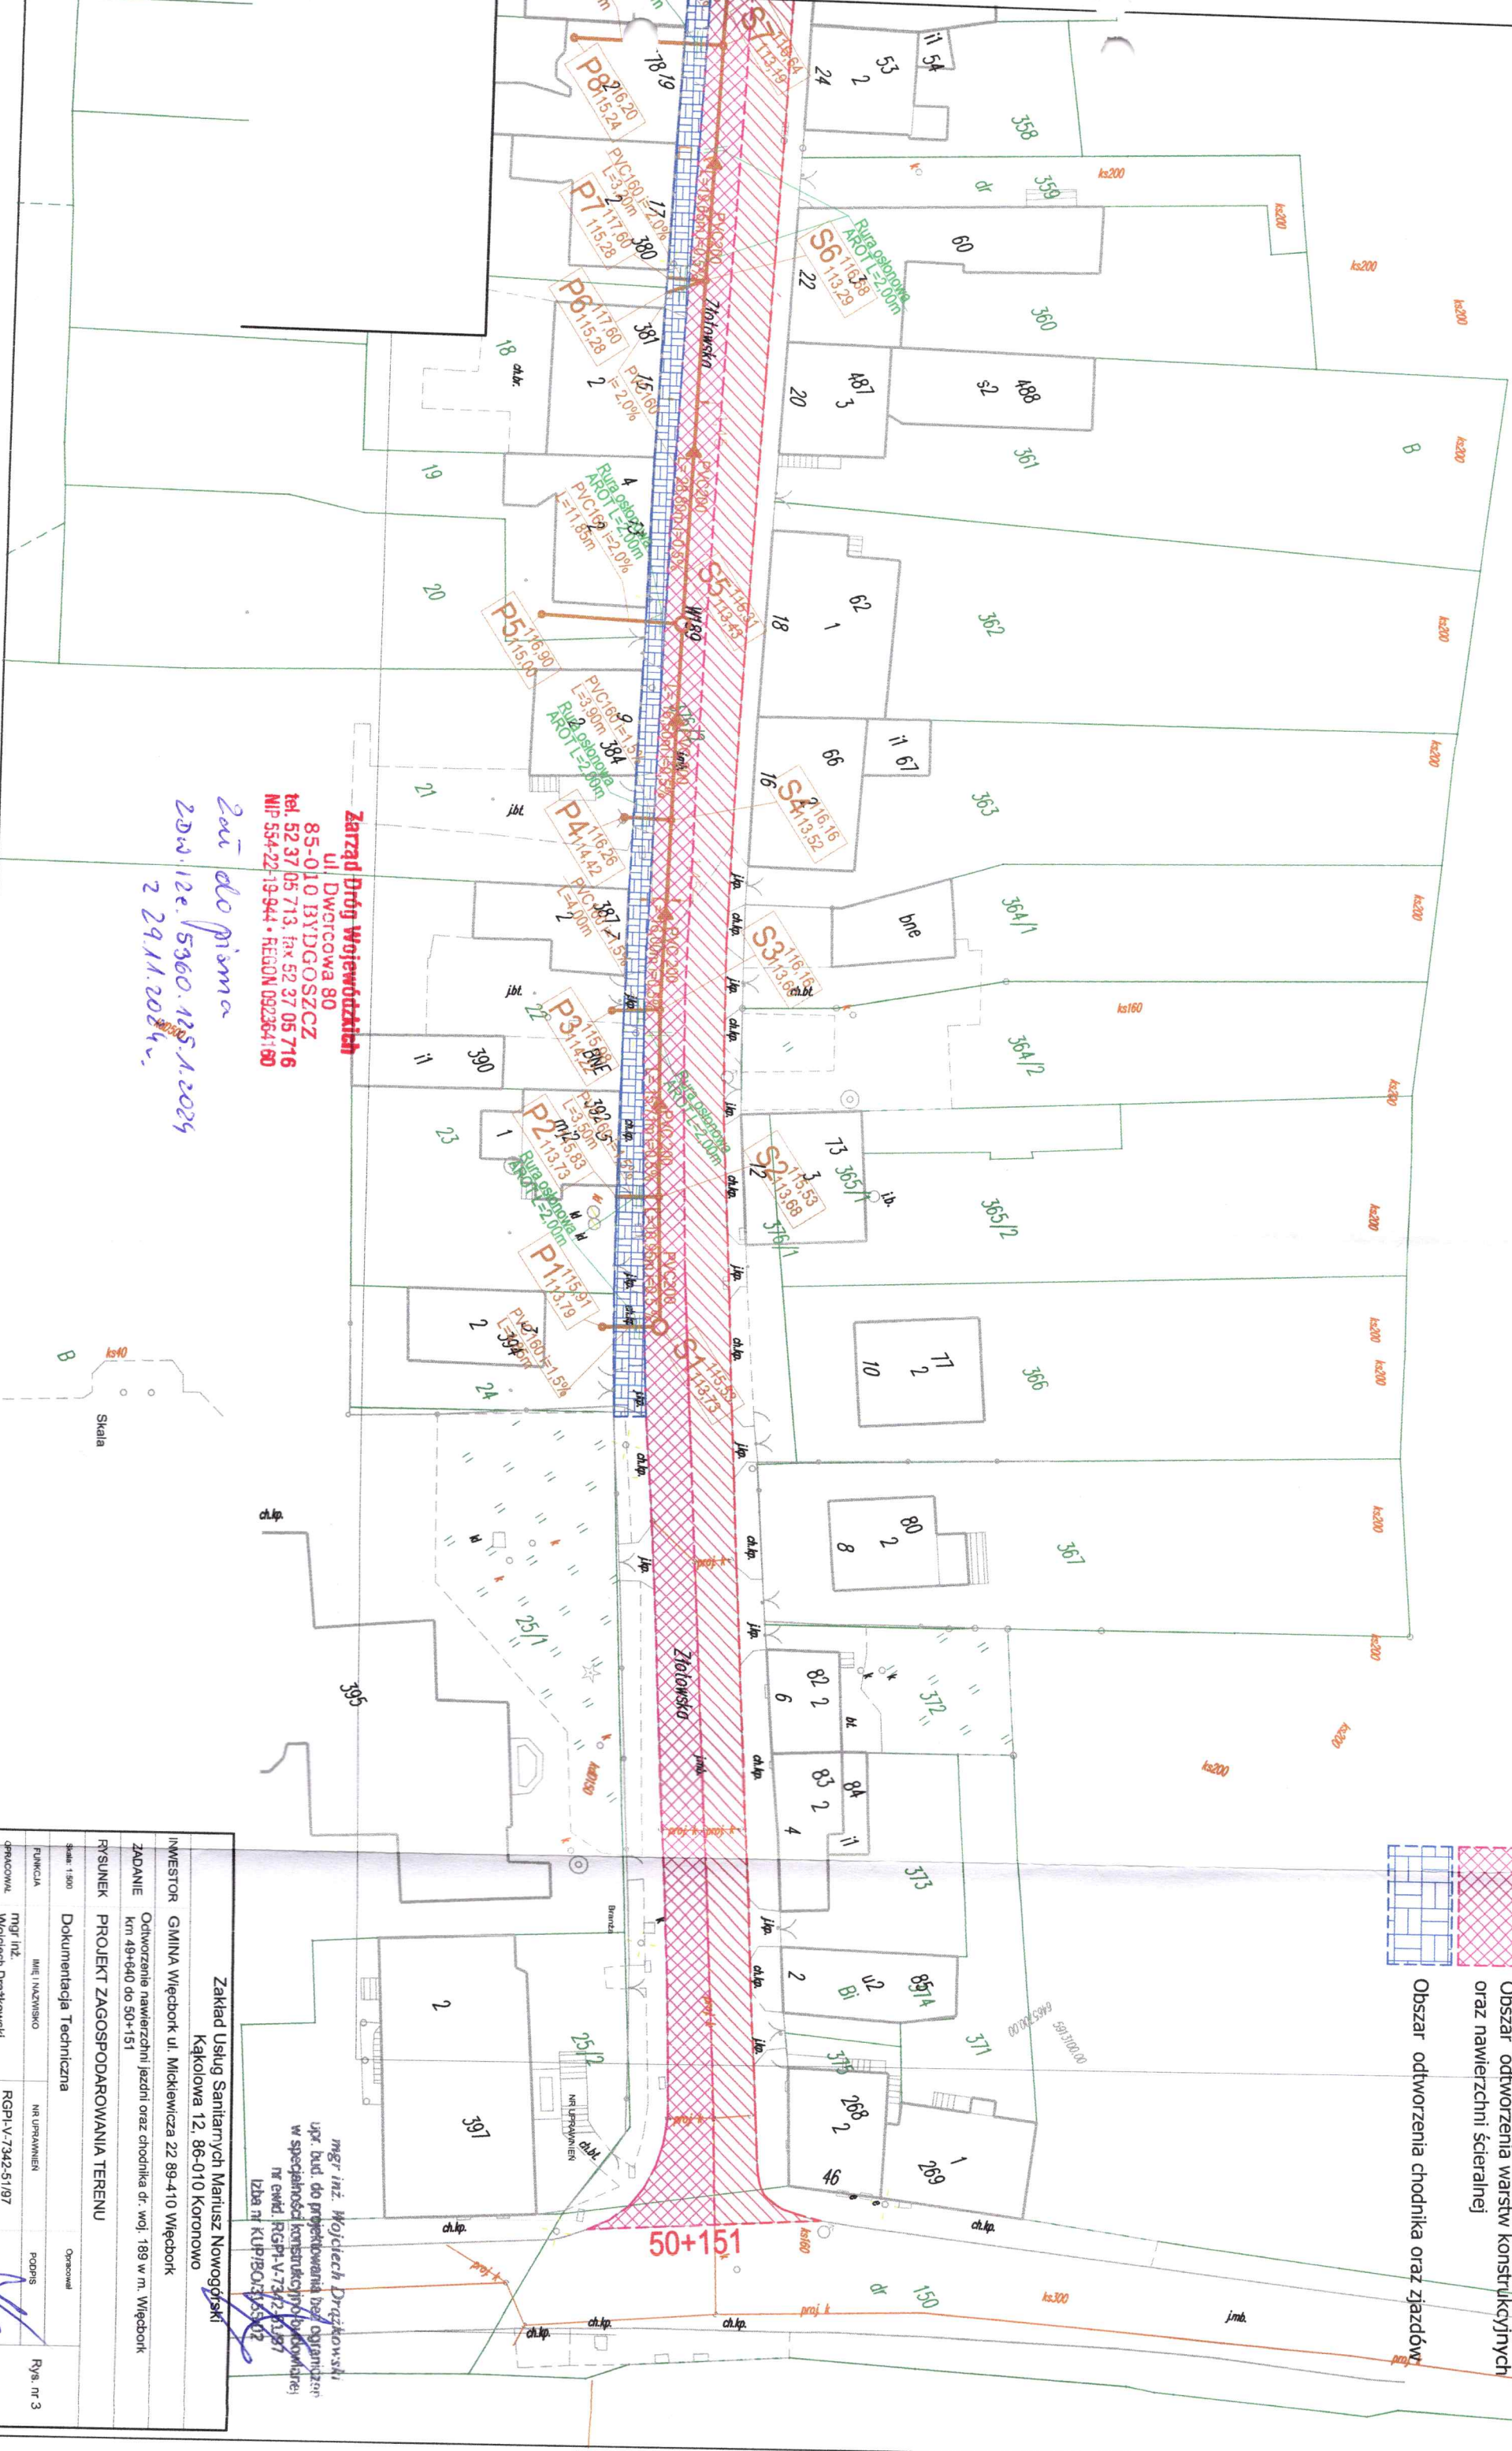

Zarząd Dróg Województwa
ul. Dworcowa 80
85-010 BYDGOSZCZ
tel. 52 37 05 713, fax 52 37 05 716
NIP 554-22-19-944 • REGON 092364160

zaw. do pisma
20.12.2024
29.11.2024

Zakład Usług Sanitarnych Mariusz Nowogórski			
Kąkolowa 12, 86-010 Koronowo			
INWESTOR	GMINA Włocławek, ul. Mickiewicza 22 89-410 Włocławek		
ZADANIE	Odtworzenie nawierzchni jezdni oraz chodnika dr. woj. 189 w m. Włocławek, km 49+640 do 50+151		
RYSunek	PROJEKT ZAGOSPODAROWANIA TERENU		
Skala 1:500	Dokumentacja Techniczna		
FUNKCJA	IMI I NAZWISKO	NR URZAMNIEN	PODPIS
OPRACOWAŁ	mgr inż. Wojciech Drogalski	RGPI-V-7342-51/97	Rys. nr 3