


PLAN ZAGOSPODAROWANIA TERENU W SKALI 1:500

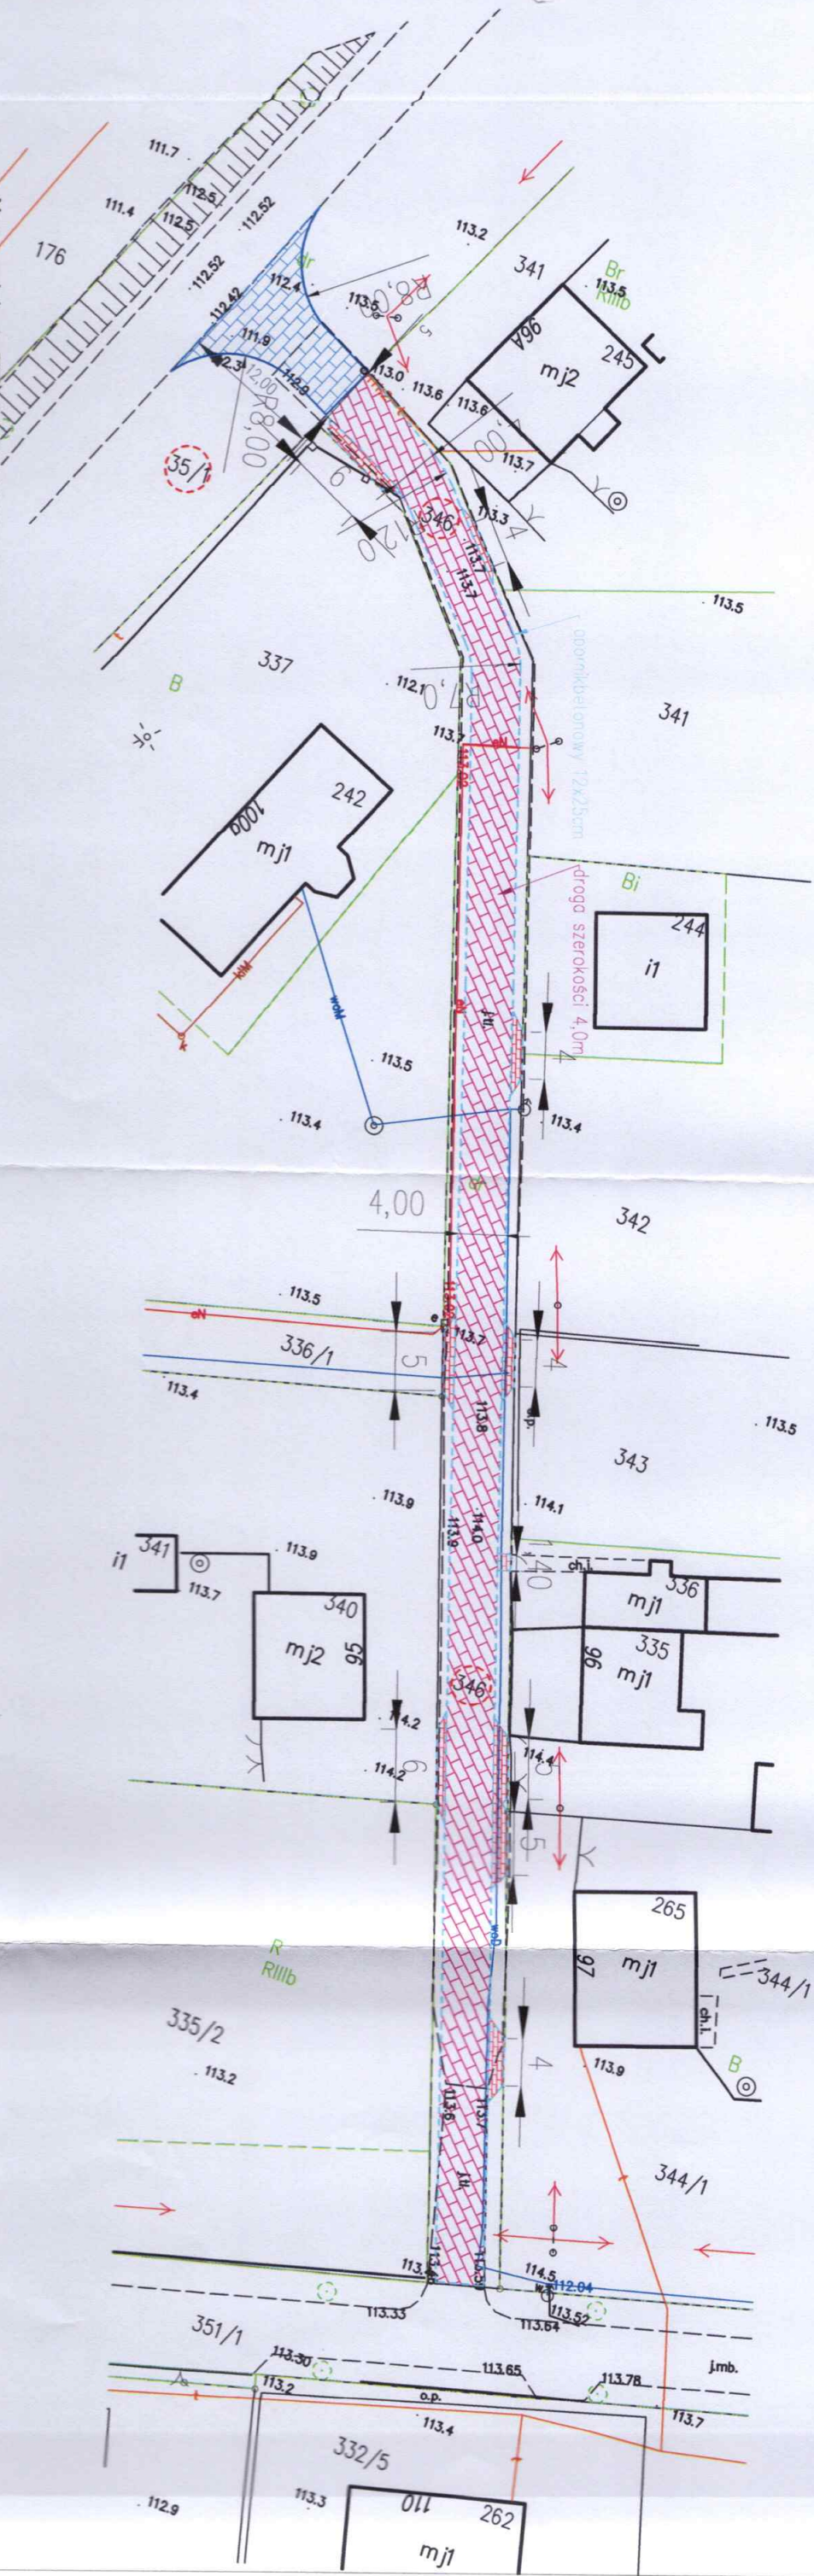

Nr uzgodnienia TTDSL/VI/KU 215-2405060074, dnia 22 maja 2024r.

1. Przy skrzyżowaniach i zbliżeniach do 1 m od osi istniejącej infrastruktury telekomunikacyjnej prace prowadzić ręcznie z zachowaniem szczególnej ostrożności zgodnie z obowiązującymi normami i przepisami techniczno-budowlanymi pod nadzorem właścicielskim przedstawiciela Orange Polska.

2. Przed planowanym rozpoczęciem robót należy wystąpić z wnioskiem o realizację nadzoru właścicielskiego wg zasad pracy na infrastrukturze Orange Polska podanych na stronie internetowej www.orange.pl/wniosekondozor

3. Każde wejście na infrastrukturę własności Orange Polska bez złożonego w/w wniosku, będzie traktowane jako nielegalne i zgłaszane do organów ścigania oraz Państwowego Inspektora Nadzoru Budowlanego z wszelkimi tego konsekwencjami.

4. W przypadku nie zastosowania się do w/w uwag całość kosztów związanych z usunięciem ewentualnych awarii oraz zabezpieczeniem istniejących urządzeń telekomunikacyjnych poniesie Inwestor (Wykonawca).

Uzgodnienie jest ważne przez 12 miesięcy.


Uwagi: W miejscu projektowanej drogi oraz zjazdów, zabezpieczyć doziemne kable teletechniczne rurami osłonowymi dwudzielnymi.

Legenda:	
	krawężnik drogowy
	opornik betonowy
	droga wewnętrzna
	zjazd z DW 242
	zjazd zwykły

Inwestor: Gmina Węchork ul. Mickiewicza 22, 89-410 Węchork		Data: 24.04.2024r.	
Projektant: PRCO-DRG; Marcin Kwiatkowski ul. Mokra 4, 89-511 Ciekryn		Numer rysunku: 1	
Opis: Remont drogi gminnej wewnętrznej na terenie działki 346 i budowa zjazdu		Skala: 1:500	
Projektant: Marcin Kwiatkowski		Numer rysunku: 1	

Orange Polska S.A.
Infrastruktura i Serwis Usług
Zarządzanie Zasobami Infrastruktury
i Obsługi Klienta
ul. Ogrodowa 8, 91-002 Łódź
Kamil Uzak

PLAN ZAGOSPODAROWANIA TERENU W SKALI 1:500

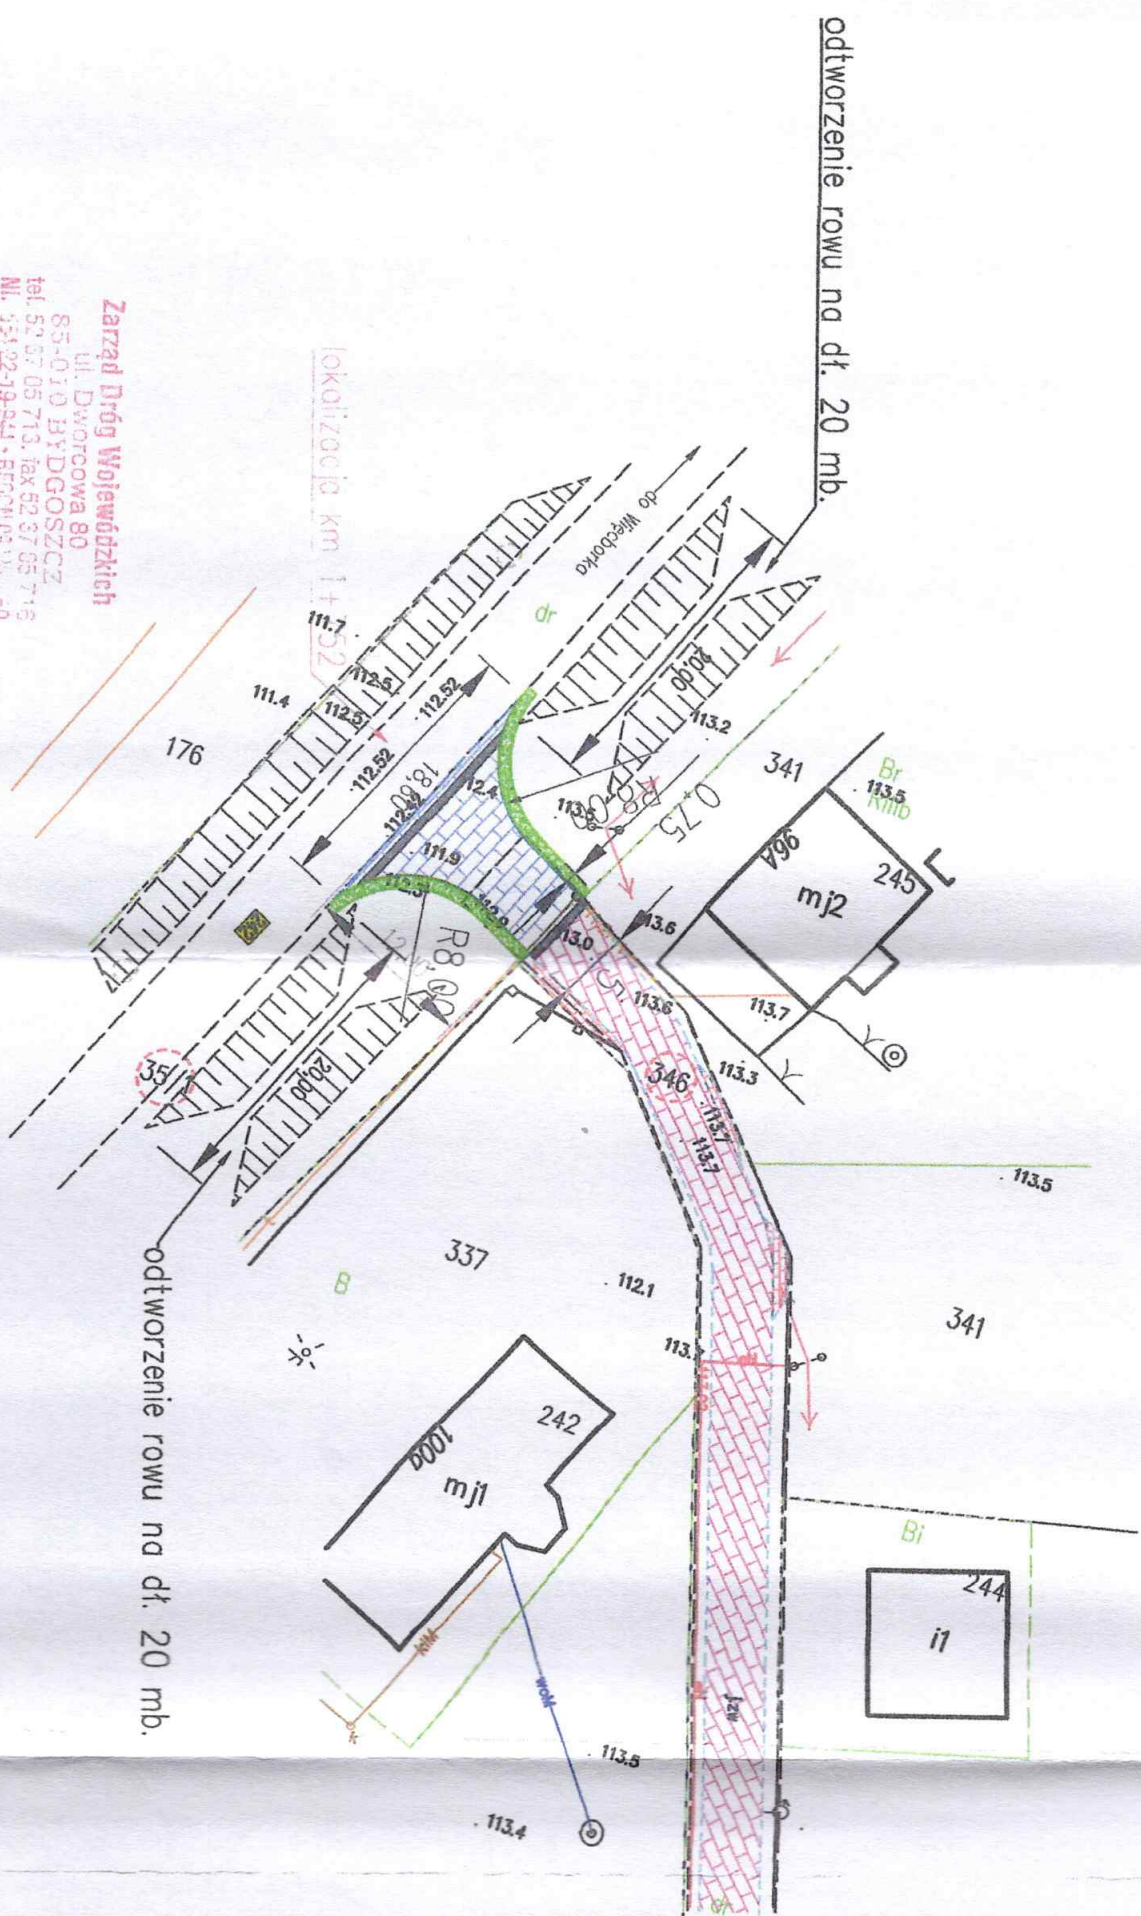

Zarząd Dróg Wojewódzkich
ul. Dworcowa 80
85-010 BYDGOSZCZ
tel. 52 57 06 713, fax 52 37 65 716
NIP: 554 02-19-944 REGON 145004-90

zaw. do pisma
z dn. 12.5.2024 r.
z 25.03.2024 r.
o roz. do decyzji
z dn. 12.5.2024 r.
z 23.03.2024 r.

Legenda:	
	krawężnik drogowy
	krawężnik wjazdowy
	opornik betonowy
	zjazd z DW 242
	odwodnienie liniowe
	droga wewnętrzna
	zjazdu zwykłe

Inwestor:		Gmina Włocławek ul. Mickiewicza 22, 89-410 Włocławek			
Jednostka projektująca:		PROJEKT-BUDOWA Marcin Kwiatkowski ul. Motka 4, 89-511 Ciekocin			
Opis:	Remont drogi gminnej wewnętrznej na terenie działki 346 i budowa zjazdu	Rozbudowa		Skala:	1:500
		Projektant:			
		Arkadiusz Malinowski			
Tytuł rysunku:		Opis:		Miejscowość:	
Plan zagospodarowania terenu		Marcin Kwiatkowski		Włocławek	
Data: 24.03.2024r.		Numer rysunku: 1		Numer strony: 1	