


ZESTAWIENIE POMIESZCZEN

Nr	Przeznaczenie użytkowe pomieszczenia	Powierzchnia [m²]	Posadzka
1.1	WIATROŁAP	6,81	Gress
1.2	POM. MAGAZYNOWE	18,66	Gress
1.3	POM. MAGAZYNOWE	43,62	Przemysłowa+farba
1.4	WC	2,80	Gress
1.5	POM. GOSPODARCZE	11,10	Gress
1.6	POM. TECHNICZNE	3,93	Gress
1.7	POM. MAGAZYNOWE	118,09	Przemysłowa+farba
Razem powierzchnia		205,01	

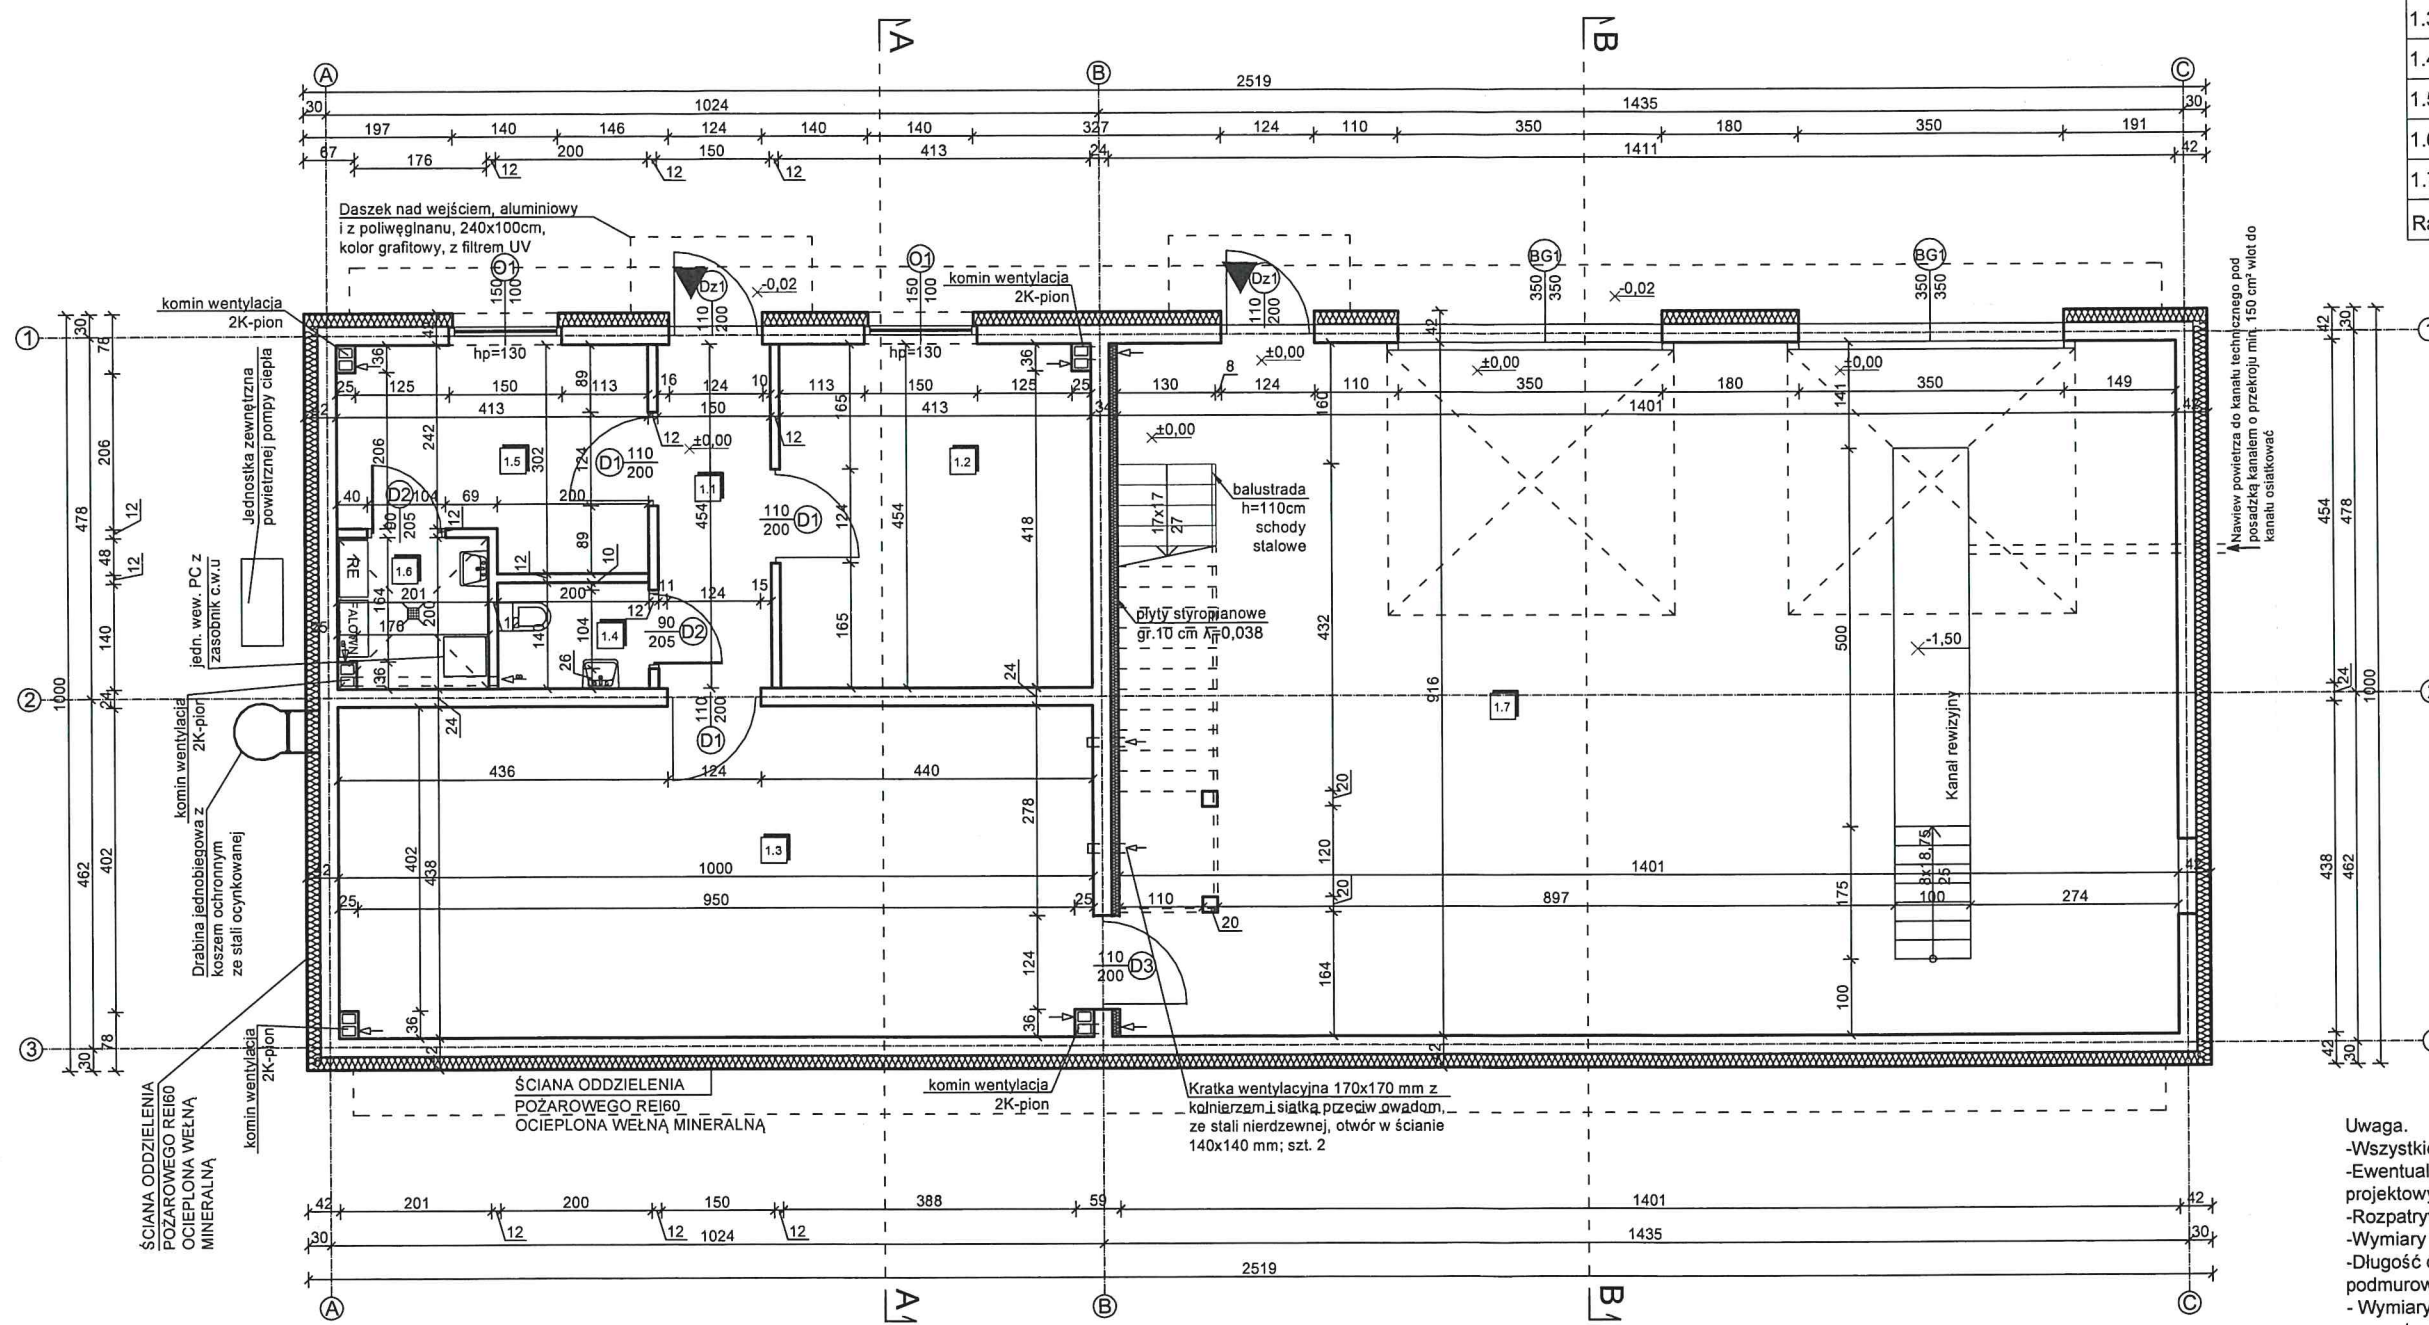


Ściany istniejące
Ściany projektowane

RZECZOZNAWCA DO SPRAW ZABEZPIECZEŃ PRZECIWPÓŻAROWYCH
mgr Roman Kukliński Mr. upr. 511/2009
Inowrocław, dnia 16.12.2025 r.
Zgodność projektu z wymaganiami ochrony przeciwpożarowej
bez uwag stwierdzam z uwagami

Uwaga.
-Wszystkie wymiary należy sprawdzić na budowie.
-Ewentualne rozbieżności i wątpliwości należy wyjaśnić z autorskim biurem projektowym.
-Rozpatrywać z aktualną konstrukcją i projektami branżowymi.
-Wymiary podano w cm.
-Długość oparcia nadproży prefabrykowanych min. 15 cm, gniazdo podmurować min. dwiema warstwami cegły pełnej.
-Wymiary drzwi podane są w świetle ościeży, okien w świetle otworów, parapety w poziomie konstrukcyjny.

RZUT PARTERU		SKALA 1:100
NAZWA INWESTYCJI / ZAMIERZENIE BUDOWLANE		ARCHITEKTURA
PRZEBUDOWA, ROZBUDOWA, NADBUDOWA I ZMIANA SPOSOBU UŻTKOWANIA BUDYNKU GOSPODARCZEGO NA MAGAZYN OC I OL		
INWESTOR		GMINA WIĘCIBORK UL. MICKIEWICZA 22, 89-410 WIĘCIBORK
ADRES INWESTYCJI		działka nr ewid. 91/4 i 88/36, obręb Więcibork, gm. Więcibork
PROJEKTANT		mgr inż. arch. Adrian Grzegorezyk upr. nr 13/KPOKK/2018 w specjalności architektonicznej bez ograniczeń
SPRAWDZAJĄCY		mgr inż. arch. Grażyna Czarczyńska-Kaja upr. nr UAN-KZ-7210/132/86 w specjalności architektonicznej bez ograniczeń
Biuro Usług Projektowych i Obsługi Inwestycji DWG Pracownia Projektowa: Plac Wolności 21, 88-400 Żnin - tel. 600 500 282, 52 552 46 30 www.dwg.com.pl		NR RYSUNKU A1


ZESTAWIENIE POMIESZCZEŃ			
Nr	Przeznaczenie użytkowe pomieszczenia	Powierzchnia [m²]	Posadzka
2.1	POM. MAGAZYNOWE	91,15	Gress
Razem powierzchnia		91,15	

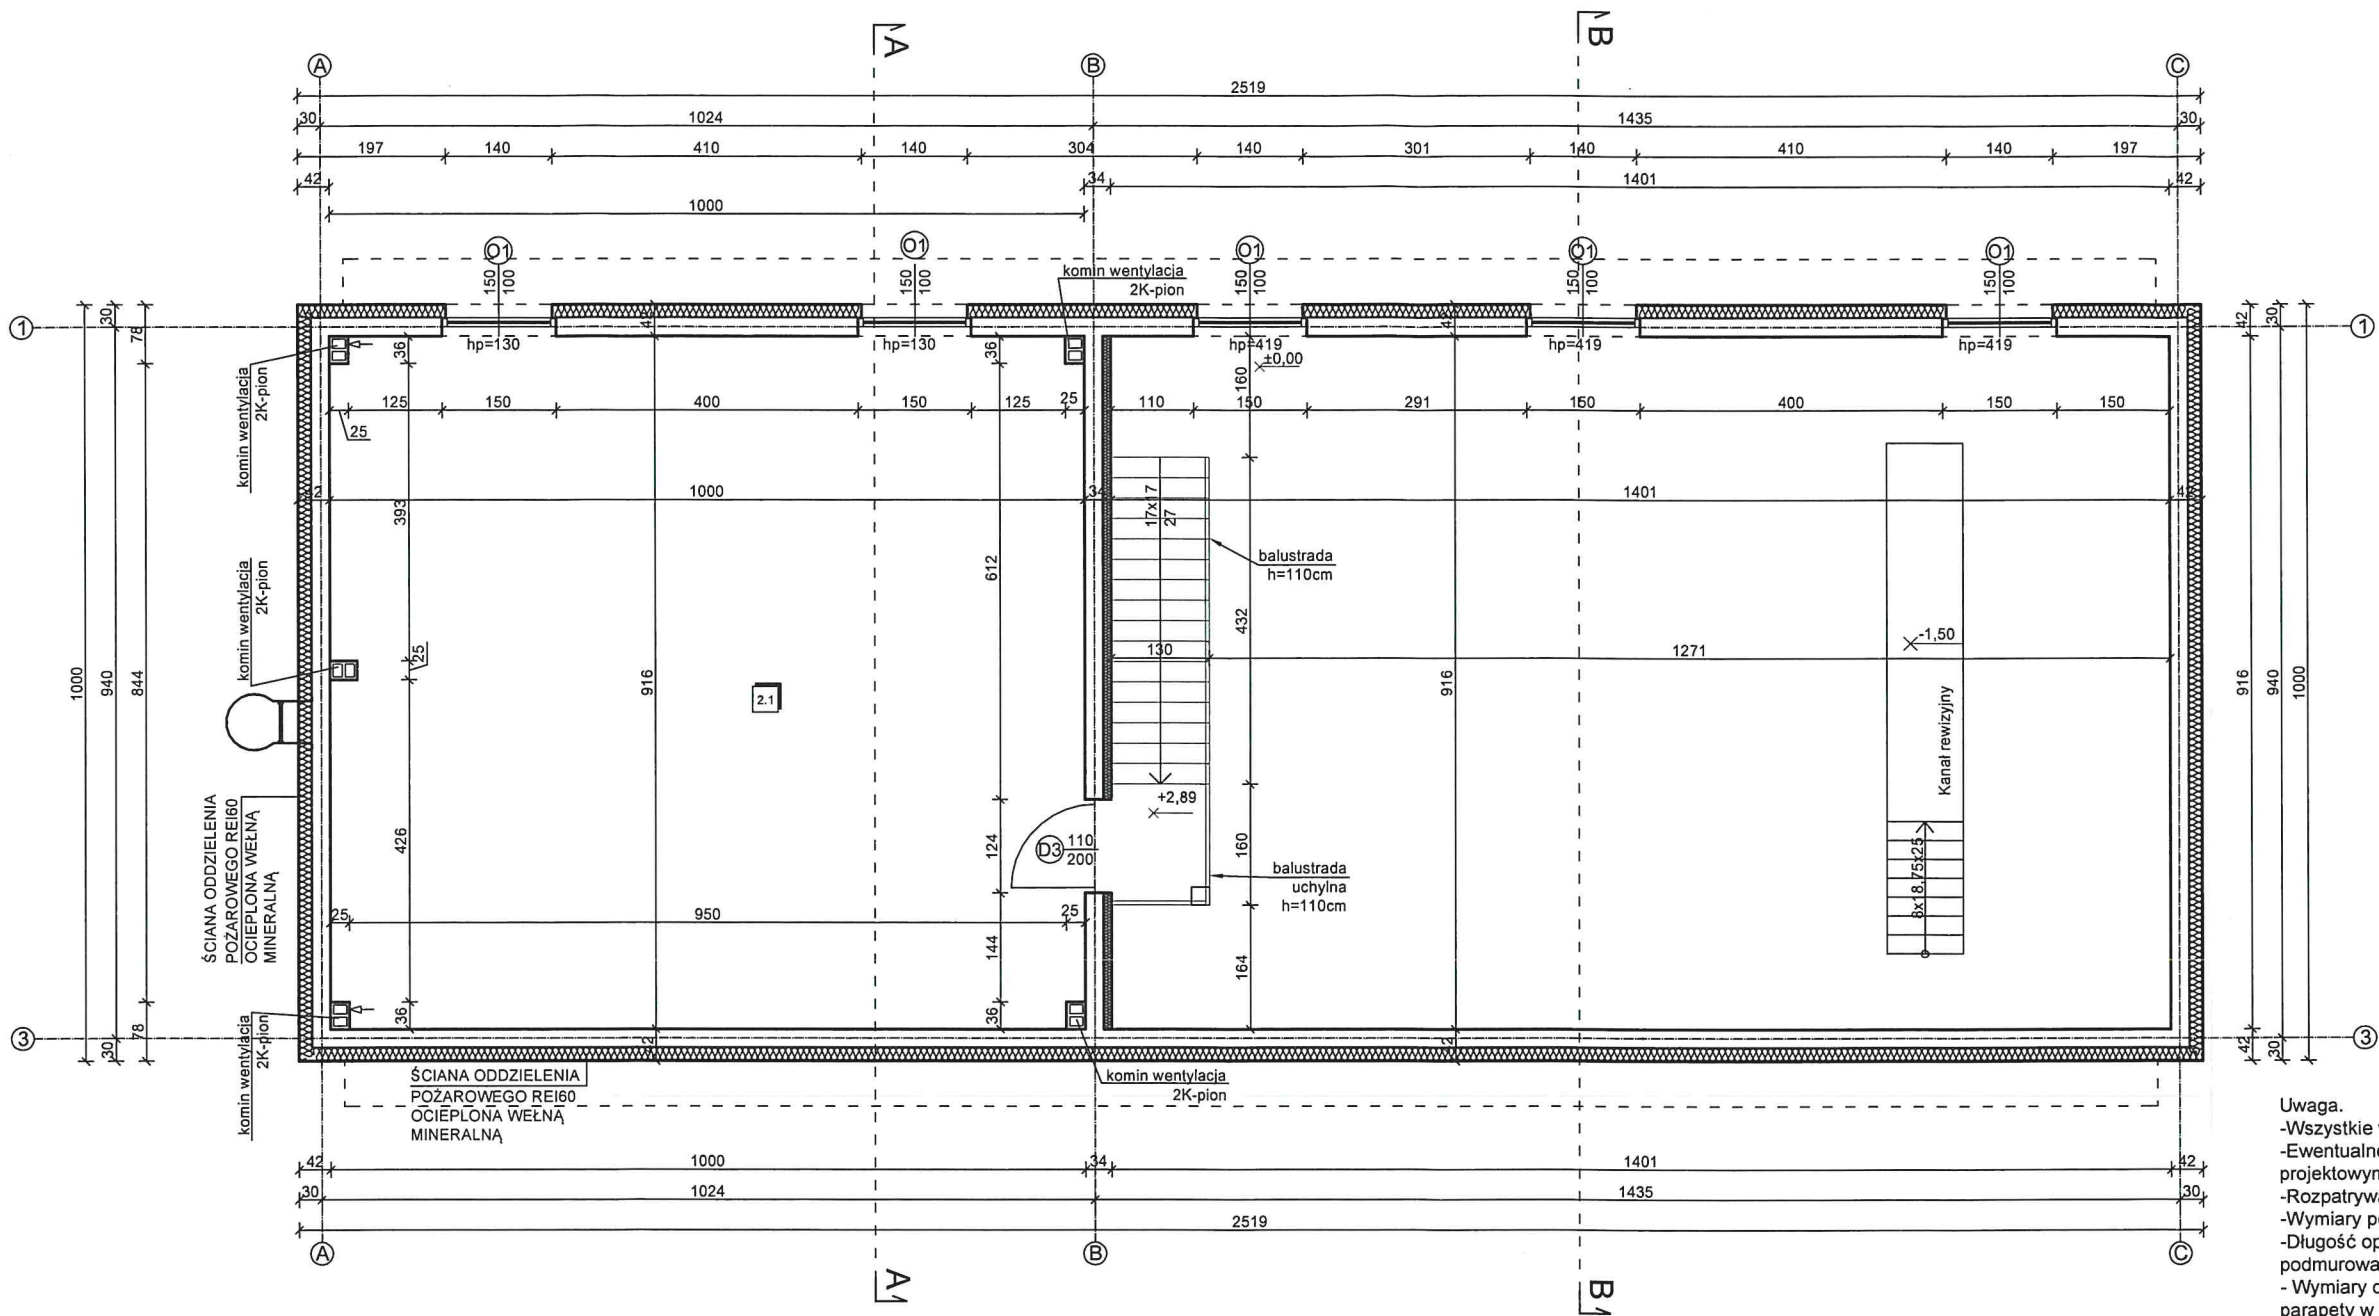

Uwaga.
-Wszystkie wymiary należy sprawdzić na budowie.
-Ewentualne rozbieżności i wątpliwości należy wyjaśnić z autorskim biurem projektowym.
-Rozpatrywać z aktualną konstrukcją i projektami branżowymi.
-Wymiary podano w cm.
-Długość oparcia nadproży prefabrykowanych min. 15 cm, gniazdo podmurować min. dwiema warstwami cegły pełnej.
- Wymiary drzwi podane są w świetle ościeży, okien w świetle otworów, parapety w poziomie konstrukcyjnym.

RZUT PIĘTRA		SKALA	1:100
		BRANŻA	ARCHITEKTURA
NAZWA INWESTYCJI / ZAMIERZENIE BUDOWLANE	PRZEBUDOWA, ROZBUDOWA, NADBUDOWA I ZMIANA SPOSOBU UŻYTKOWANIA BUDYNKU GOSPODARCZEGO NA MAGAZYN OC I OL		
INWESTOR	GMINA WIĘCIBORK UL. MICKIEWICZA 22, 89-410 WIĘCIBORK		
ADRES INWESTYCJI	działka nr ewid. 91/4 i 88/36, obręb Więcbork, gm. Więcbork		
PROJEKTANT	mgr inż. arch. Adrian Grzegorzczak upr. nr 13/KPOK/2018 w specjalności architektonicznej bez ograniczeń	DATA I PODPIS	11.12.2025 r.
SPRAWDZAJĄCY	mgr inż. arch. Grażyna Czarczyńska-Kaja upr. nr UAN-KZ-7210/132/86 w specjalności architektonicznej bez ograniczeń	DATA I PODPIS	11.12.2025 r.
Biuro Usług Projektowych i Obsługi Inwestycji DWG Pracownia Projektowa: Plac Wolności 21; 88-400 Żnin - tel. 600 500 262, 52 552 46 30 www.dwg.com.pl		NR RYSUNKU	A2

PRZEKRÓJ A-A

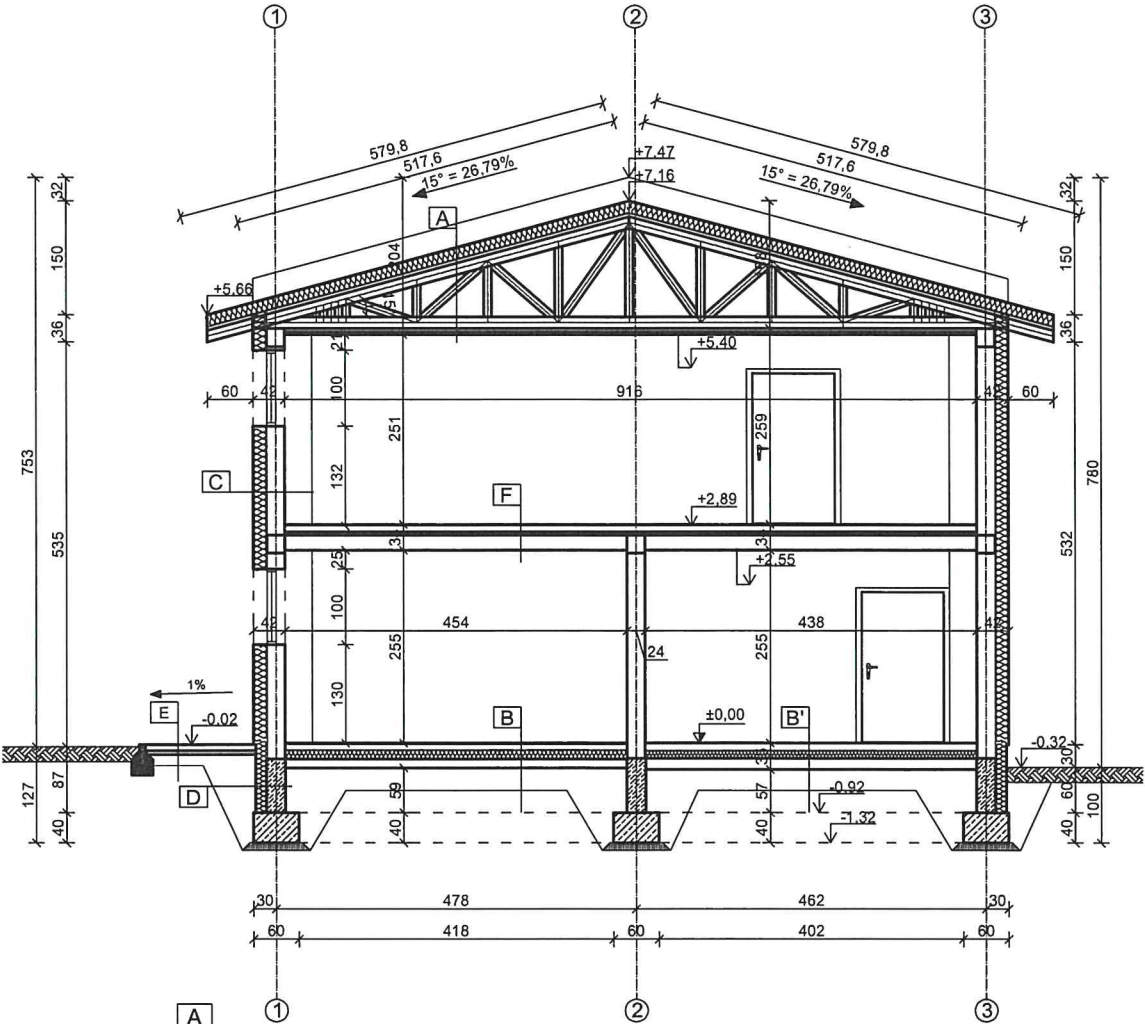

A Płyta warstwowa PIR gr. 16 cm
Łaty 6x4cm
Kratownica drewniana
Łaty 6x4cm
Płyta warstwowa PIR gr. 4 cm

B Gress gr. 2 cm
Posadzka betonowa gr. 7 cm
Płyty styropianowe EPS-150 gr. 12 cm
Folia izolacyjna PEX2
Podbudowa betonowa gr. 12 cm
Zagęszczona podsypka
piaskowo-cementowa gr. 30 cm
Warstwa nośna gruntu rodzimego

C Tynk mineralny na siatce
Płyty wełny mineralnej gr. 18 cm $\lambda=0,038$
Mur z pustaków silikatowych gr. 24 cm, kl. 15 MPa
Tynk gipsowy gr. 1 cm lub tynk
cementowo-wapienny gr. 1,5 cm


D Folia kubełkowa
Styropian ekstrudowany gr. 15 cm
Izolacja przeciwwilgociowa - Dysperbit x2
Błoczki betonowe gr. 25 cm
Izolacja przeciwwilgociowa - Dysperbit x2

E Kostka brukowa gr. 8 cm
Podsypka piaskowa gr. 5 cm
Podbudowa właściwa z
kruszywa gr. 15 cm
Zagęszczona podsypka piaskowo-cementowa gr. 20 cm

B' Posadzka w 1.7 i 1.3
Posadzka przemysłowa zbrojona siatkami
zgrzewanymi Q131 gr. 10 cm, C30/37 W8,
malowana farbą epoksydową
2 x Folia PE
Styropian EPS200 gr. 10 cm
2 x Folia PE
Wylewka betonowa B20 gr. 15 cm zbrojona siatką
zgrzewaną Q131
Piasek zagęszczany mechanicznie gr. 30 cm
Grunt rodzimy


F Gress gr. 2 cm
Wylewka betonowa gr. 7 cm
Płyty wełny mineralnej gr. 5 cm
Folia izolacyjna PE
Strop z płyt sprężonych kanałowych REI60 gr. 20 cm
Tynk gipsowy gr. 1 cm lub tynk
cementowo-wapienny gr. 1,5 cm

PRZEKRÓJ B-B

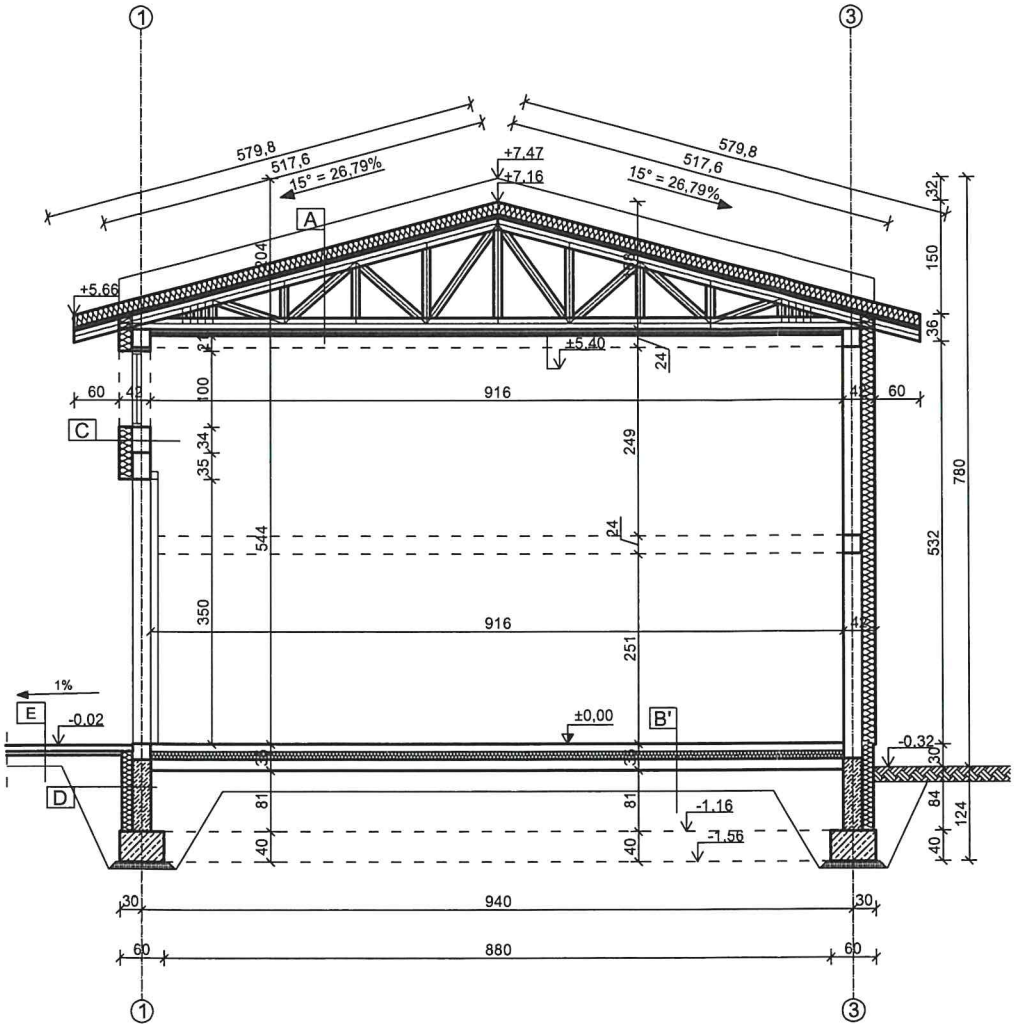

Uwaga.
-Wszystkie wymiary należy sprawdzić na budowie.
-Ewentualne rozbieżności i wątpliwości należy wyjaśnić z autorskim biurem projektowym.
-Rozpatrywać z aktualną konstrukcją i projektami branżowymi.
-Wymiary podano w cm.
-Długość oparcia nadproży prefabrykowanych min. 15 cm, gniazdo podmurówać min. dwiema warstwami cegły pełnej.

PRZEKRÓJ A-A		SKALA	1:100
NAZWA INWESTYCJI / ZAMIERZENIE BUDOWLANE		BRANŻA	ARCHITEKTURA
PRZEBUDOWA, ROZBUDOWA, NADBUDOWA I ZMIANA SPOSOBU UŻTKOWANIA BUDYNKU GOSPODARCZEGO NA MAGAZYN OC I OL		INWESTOR	
GMINA WIĘCIBORK		UL. MICKIEWICZA 22, 89-410 WIĘCIBORK	
ADRES INWESTYCJI		działka nr ewid. 91/4 i 88/36, obręb Więcbork, gm. Więcbork	
PROJEKTANT		mgr inż. arch. Adrian Grzegorzczak upr. nr 13/KPOKK/2018 w specjalności architektonicznej bez ograniczeń	DATA I PODPIS 11.12.2025 r.
SPRAWDZAJĄCY		mgr inż. arch. Grażyna Czarczyńska-Kaja upr. nr UAN-KZ-7210/132/86 w specjalności architektonicznej bez ograniczeń	DATA I PODPIS 11.12.2025 r.
BIURO USŁUG PROJEKTOWYCH I OBSŁUGI INWESTYCJI DWG		Pracownia Projektowa: Plac Wolności 21; 88-400 Żnin - tel. 600 500 262, 52 552 46 30 www.dwg.com.pl	NR RYSUNKU A3

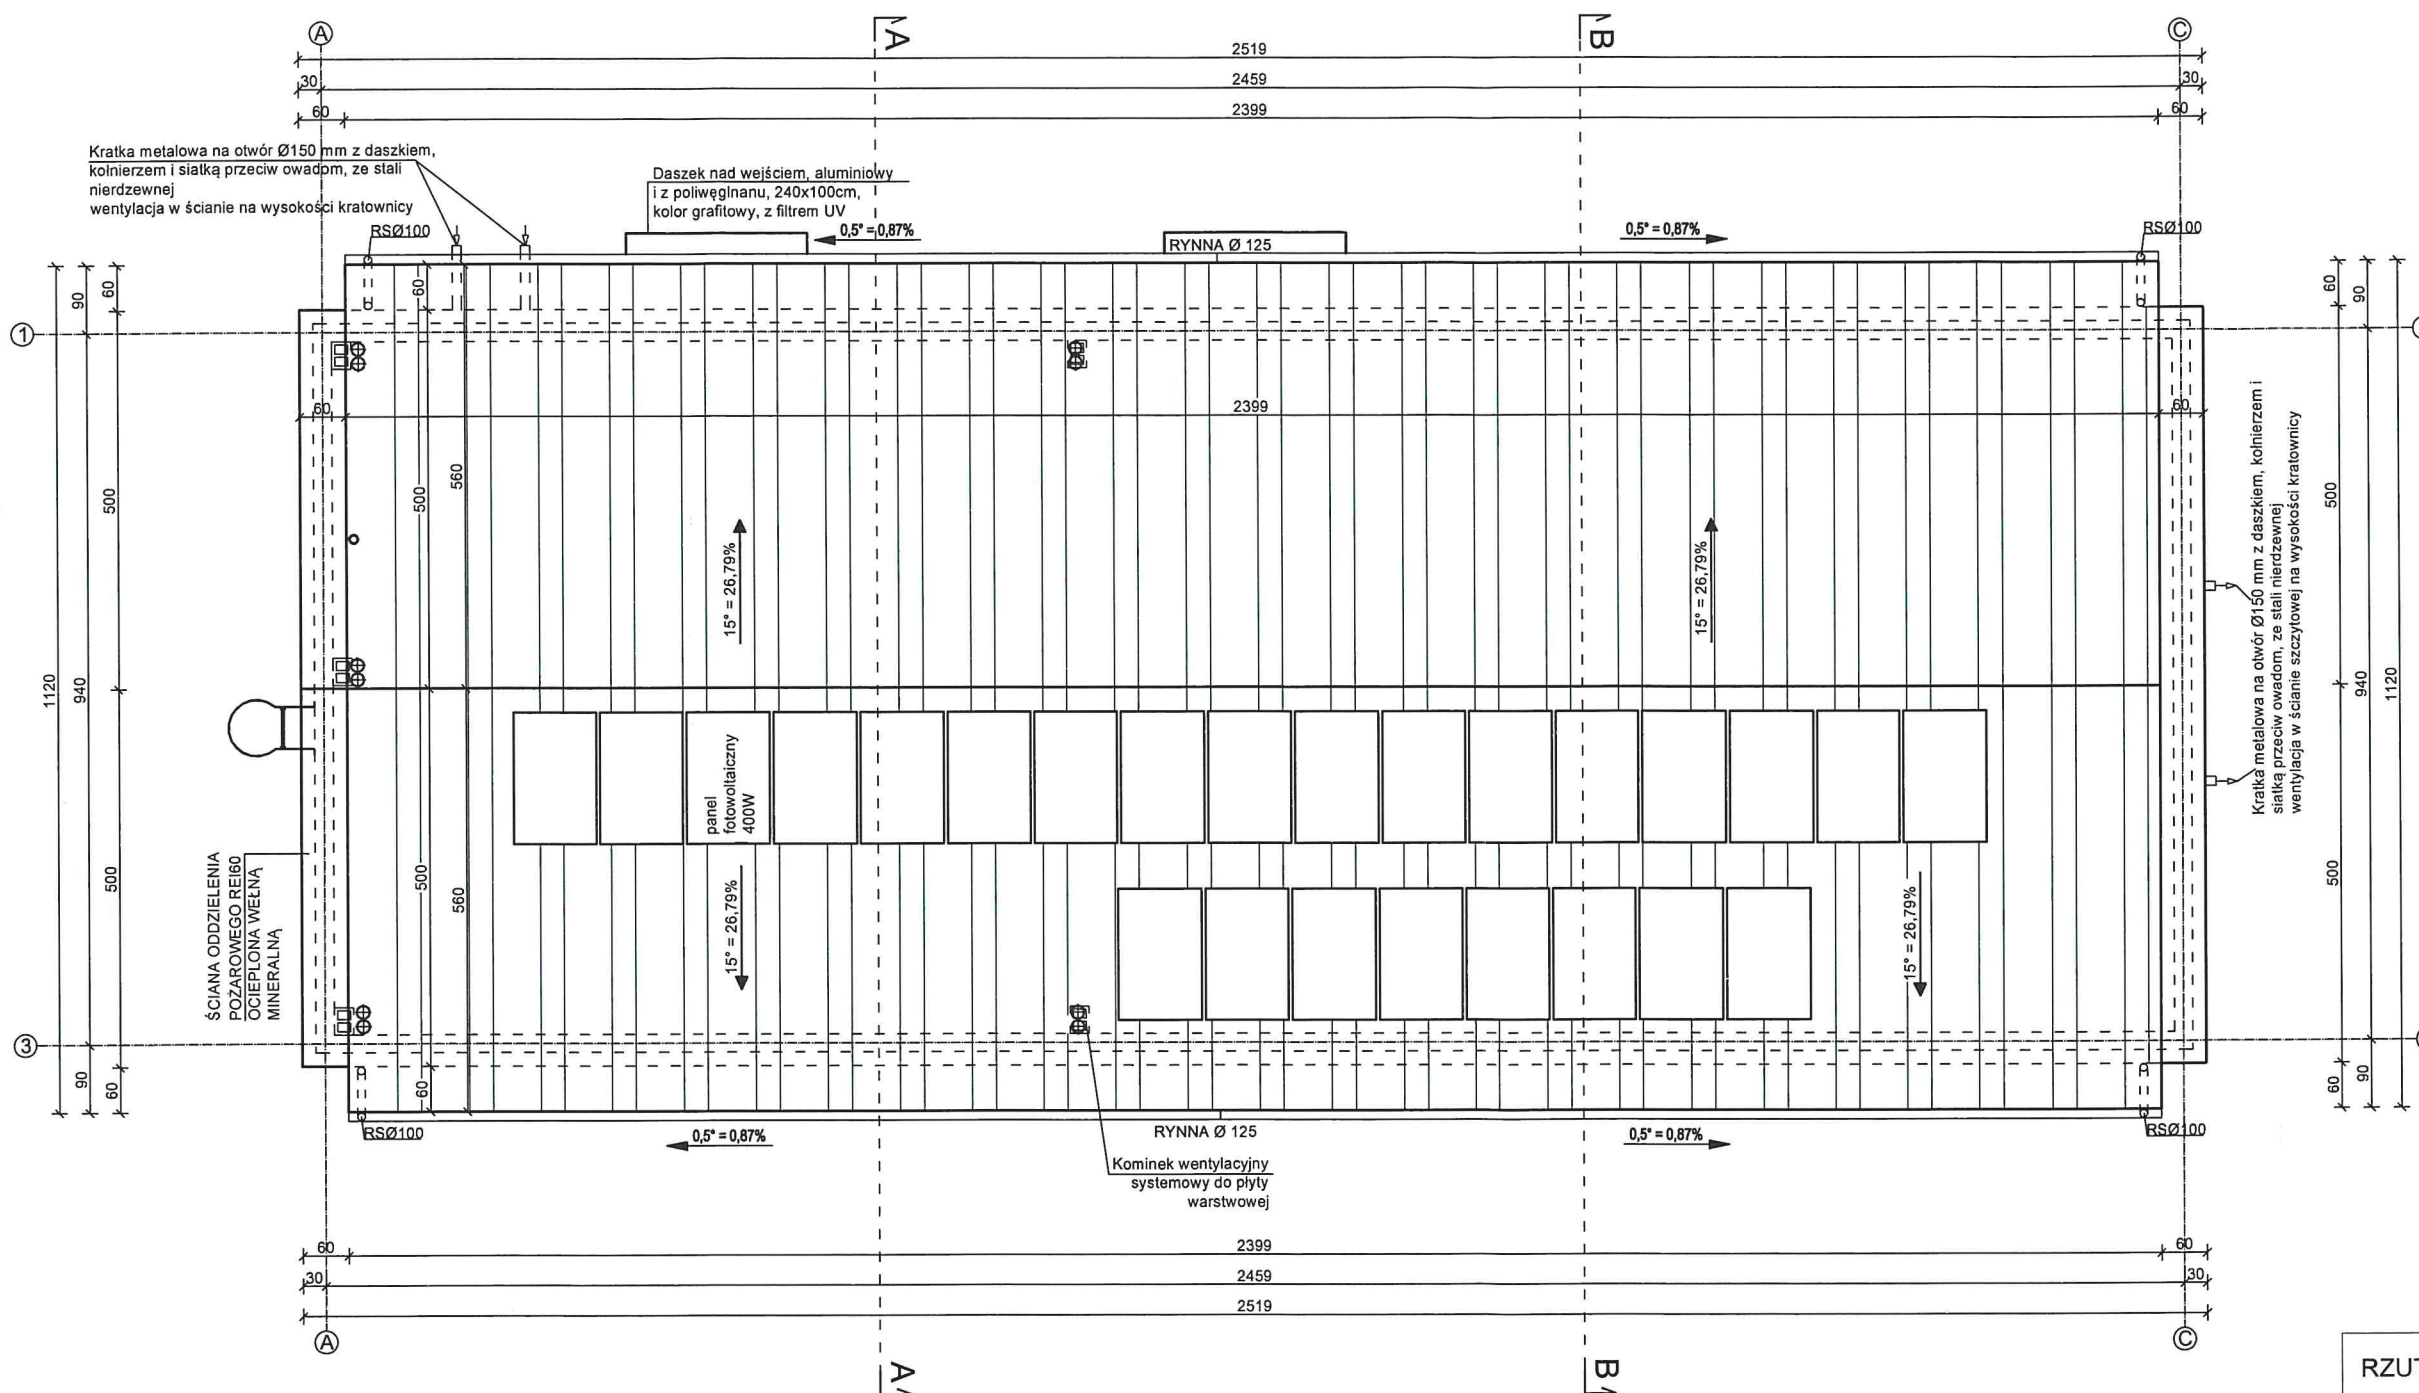

Uwaga.
-Wszystkie wymiary należy sprawdzić na budowie.
-Ewentualne rozbieżności i wątpliwości należy wyjaśnić z autorskim biurem projektowym.
-Rozpatrywać z aktualną konstrukcją i projektami branżowymi.
-Wymiary podano w cm.
-Rynny dachowe 125 mm.
-Rury spustowe 100 mm.
-Pochylenie rynien 0,5°
-Wywiewki kanalizacyjne i wentylacyjne wg rozwiązań systemowych producenta.
-Należy pamiętać o zamontowaniu ław i stopni kominarskich, wg rozwiązań systemowych producenta.
-Rynna z blachy stalowej powlekanej lub z PCV, mocowane do okapu co 50 cm.
-Nad dolną krawędzią dachu należy zamontować drabinki śniegowe.
-Kominy należy wykonać zgodnie z wytycznymi producenta, ściśle stosując się do zaleceń zawartych w instrukcji - w szczególności dotyczących konstrukcji.

PANEL FOTOWOLTAICZNY O MOCY 400W
MOC INSTALACJI FOTOWOLTAICZNEJ 10,0 kW
ILOŚĆ PANELI - 25 SZT BĄDŹ RÓWNOWAŻNE

RZUT DACHU		SKALA	1:100
		BRANŻA	ARCHITEKTURA
NAZWA INWESTYCJI / ZAMIERZENIE BUDOWLANE	PRZEBUDOWA, ROZBUDOWA, NADBUDOWA I ZMIANA SPOSOBU UŻTKOWANIA BUDYNKU GOSPODARCZEGO NA MAGAZYN OC I OL		
INWESTOR	GMINA WIĘCIBORK UL. MICKIEWICZA 22, 89-410 WIĘCIBORK		
ADRES INWESTYCJI	działka nr ewid. 91/4 i 88/36, obręb Więcbork, gm. Więcbork		
PROJEKTANT	mgr inż. arch. Adrian Grzegorzcyk upr. nr 13/KPOKK/2018 w specjalności architektonicznej bez ograniczeń	DATA I PODPIS 11.12.2025 r.	
SPRAWDZAJĄCY	mgr inż. arch. Grażyna Czarczyńska-Kaja upr. nr UAN-KZ-7210/132/86 w specjalności architektonicznej bez ograniczeń	DATA I PODPIS 11.12.2025 r.	
		Biuro Usług Projektowych i Obsługi Inwestycji DWG Pracownia Projektowa: Plac Wolności 21; 88-400 Żnin - tel. 600 500 282, 52 552 46 30	
		NR RYSUNKU	A4