




KOLORYSTYKA:
- ściany zewnętrzne: tynk mineralny - kolor jasny szary
- dach : płyta warstwowa - kolor ciemny szary
- stolarka: okienna PCV, drzwiowa stalowe lub aluminiowe, bramy garażowe - kolor grafitowy
- cokół : tynk mozaikowy - kolor grafitowy

ELEWACJE		SKALA	1:100
		BRANŻA	ARCHITEKTURA
NAZWA INWESTYCJI / ZAMIERZENIE BUDOWLANE	PRZEBUDOWA, ROZBUDOWA, NADBUDOWA I ZMIANA SPOSOBU UŻTKOWANIA BUDYNKU GOSPODARCZEGO NA MAGAZYN OC I OL		
INWESTOR	GMINA WIĘCBORK UL. MICKIEWICZA 22, 89-410 WIĘCBORK		
ADRES INWESTYCJI	działka nr ewid. 91/4 i 88/36, obręb Więcbork, gm. Więcbork		
PROJEKTANT	mgr inż. arch. Adrian Grzegorzczak upr. nr 13/KPOKK/2018 w specjalności architektonicznej bez ograniczeń	DATA I PODPIS 11.12.2025 r.	
SPRAWDZAJĄCY	mgr inż. arch. Grażyna Czarczyńska-Kaja upr. nr UAN-KZ-7210/132/86 w specjalności architektonicznej bez ograniczeń	DATA I PODPIS 11.12.2025 r.	
		Biuro Usług Projektowych i Obsługi Inwestycji DWG Pracownia Projektowa: Plac Wolności 21; 88-400 Żnin - tel. 600 500 262, 52 552 46 30 www.dwg.com.pl	NR RYSUNKU A5

ZESTAWIENIE POMIESZCZEŃ

Nr	Przeznaczenie użytkowe pomieszczenia	Powierzchnia [m ²]	Posadzka
1.1	WIATROŁAP	6,81	Gress
1.2	POM. MAGAZYNOWE	18,66	Gress
1.3	POM. MAGAZYNOWE	43,62	Przemysłowa+ farba
1.4	WC	2,80	Gress
1.5	POM. GOSPODARCZE	11,10	Gress
1.6	POM. TECHNICZNE	3,93	Gress
1.7	POM. MAGAZYNOWE	118,09	Przemysłowa+ farba
Razem powierzchnia		205,01	

STAROSTA SĘPOLEŃSKI
ul. Kościuszki 11
89-400 Sępólno Krajeńskie

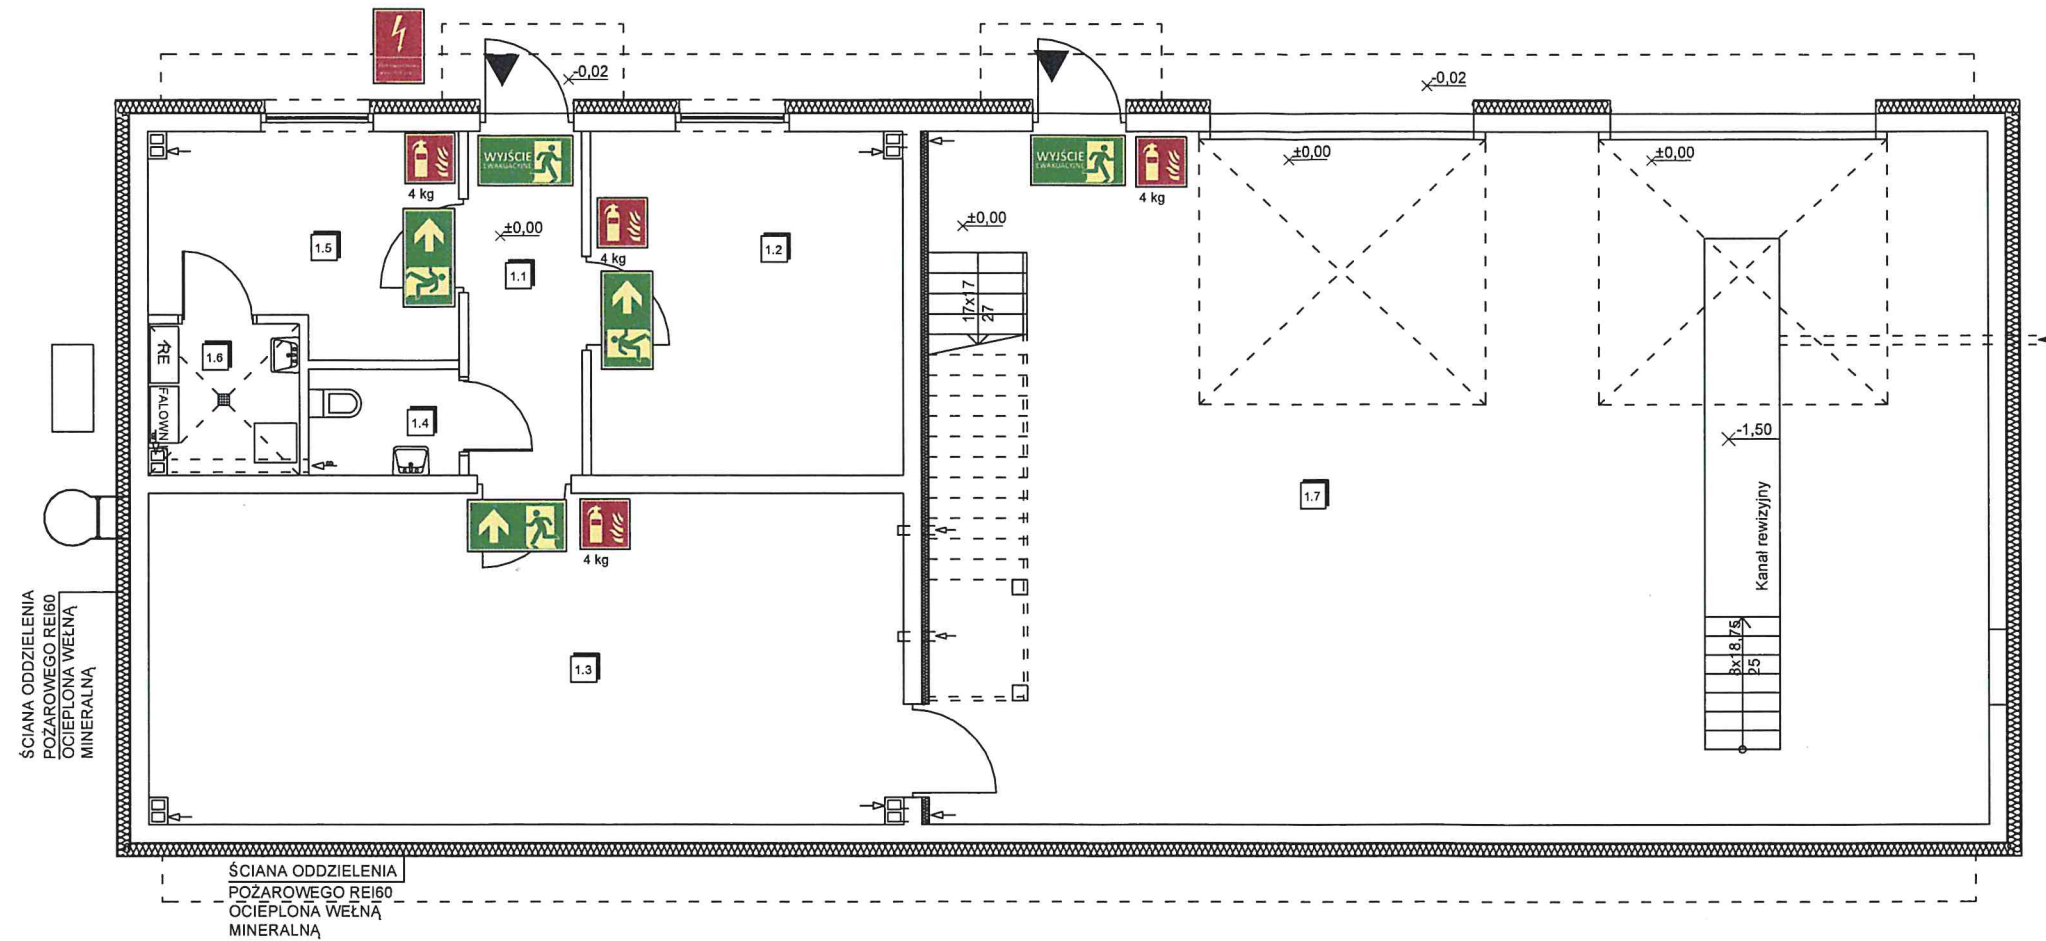

Uwaga.

- Ewentualne rozbieżności i wątpliwości należy wyjaśnić z autorskim biurem projektowym.
- Wszystkie oznaczenie dróg ewakuacyjnych podświetlane.



- kierunek do wyjścia drogi ewakuacyjnej (na wprost)



- kierunek do wyjścia drogi ewakuacyjnej (w prawo)



- kierunek do wyjścia drogi ewakuacyjnej (w lewo)



- wyjście ewakuacyjne



- gaśnica




- przeciwpożarowy wyłącznik prądu

RZUT PARTERU - SCHEMAT
EWAKUACJI

SKALA 1:100

BRANŻA ARCHITEKTURA

NAZWA INWESTYCJI / ZAMIERZENIE BUDOWLANE	PRZEBUDOWA, ROZBUDOWA, NADBUDOWA I ZMIANA SPOSOBU UŻYTKOWANIA BUDYNKU GOSPODARCZEGO NA MAGAZYN OC I OL	
INWESTOR	GMINA WIĘCIBORK UL. MICKIEWICZA 22, 89-410 WIĘCIBORK	
ADRES INWESTYCJI	działka nr ewid. 91/4 i 88/36, obręb Więcbork, gm. Więcbork	
PROJEKTANT	mgr inż. arch. Adrian Grzegorzcyk upr. nr 13/KPOKK/2018 w specjalności architektonicznej bez ograniczeń	DATA I PODPIS 11.12.2025 r.
SPRAWDZAJĄCY	mgr inż. arch. Grażyna Czarczyńska-Kaja upr. nr UAN-KZ-7210/132/86 w specjalności architektonicznej bez ograniczeń	DATA I PODPIS 11.12.2025 r.
 Biuro Usług Projektowych i Obsługi Inwestycji DWG Pracownia Projektowa: Plac Wolności 21, 88-400 Żnin - tel. 600 500 262, 52 552 40 30 www.dwg.com.pl		NR RYSUNKU A8

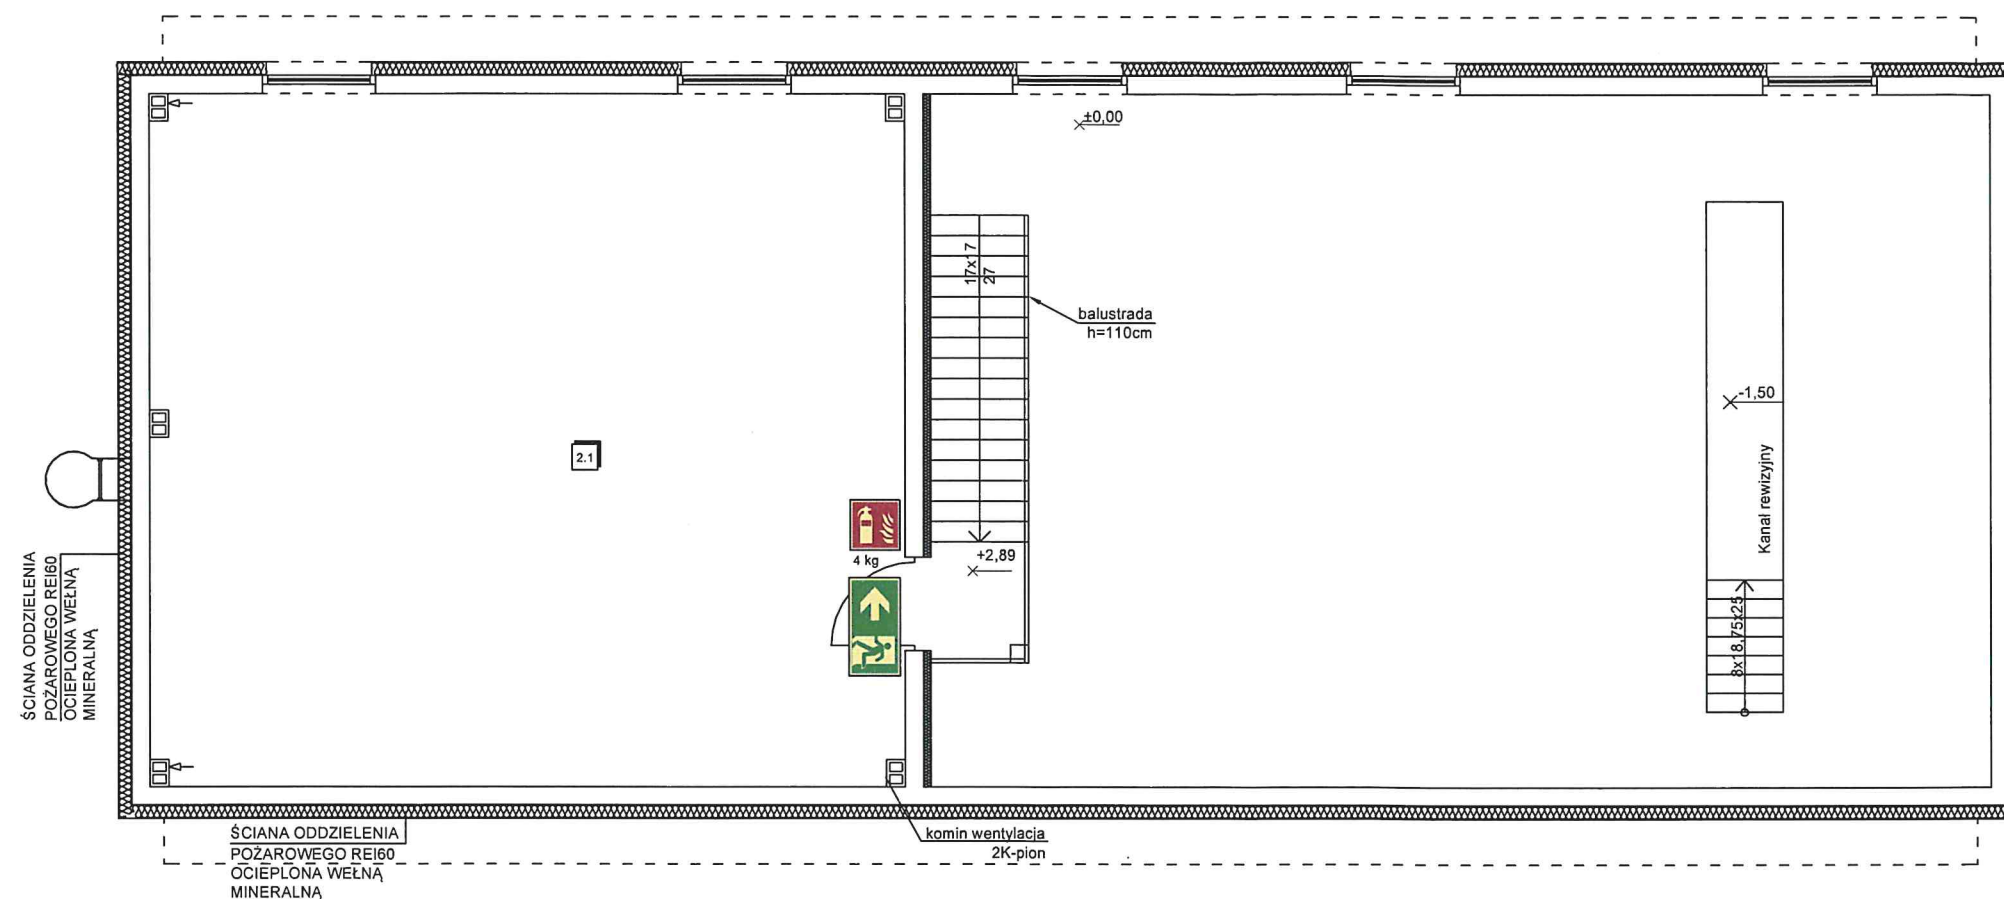


Uwaga.
-Ewentualne rozbieżności i wątpliwości należy wyjaśnić z autorskim biurem projektowym.
-Wszystkie oznaczenie dróg ewakuacyjnych podświetlane.

-  - kierunek do wyjścia drogi ewakuacyjnej (na wprost)
-  - kierunek do wyjścia drogi ewakuacyjnej (w prawo)
-  - kierunek do wyjścia drogi ewakuacyjnej (w lewo)
-  - wyjście ewakuacyjne
-  - gaśnica
-  - przeciwpożarowy wyłącznik prądu

ZESTAWIENIE POMIESZCZEŃ			
Nr	Przeznaczenie użytkowe pomieszczenia	Powierzchnia	Posadzka
		[m²]	
2.1	POM. MAGAZYNOWE	91,15	Gress
Razem powierzchnia		91,15	


STAROSTA SĘPOLEŃSKI
ul. Kościuszki 11
89-400 Sępólno Krajeńskie

RZUT PIĘTRO - SCHEMAT EWAKUACJI		SKALA 1:100
NAZWA INWESTYCJI / ZAMIERZENIE BUDOWLANE		ARCHITEKTURA
PRZEBUDOWA, ROZBUDOWA, NADBUDOWA I ZMIANA SPOSOBU UŻTKOWANIA BUDYNKU GOSPODARCZEGO NA MAGAZYN OC I OL		
INWESTOR		GMINA WIĘCBORK UL. MICKIEWICZA 22, 89-410 WIĘCBORK
ADRES INWESTYCJI		działka nr ewid. 91/4 i 88/36, obręb Więcbork, gm. Więcbork
PROJEKTANT		mgr inż. arch. Adrian Grzegorzczak upr. nr 13/KPOKK/2018 w specjalności architektonicznej bez ograniczeń
SPRAWDZAJĄCY		mgr inż. arch. Grażyna Czarczyńska-Kaja upr. nr UAN-KZ-7210/132/86 w specjalności architektonicznej bez ograniczeń
Biuro Usług Projektowych i Obsługi Inwestycji DWG Pracownia Projektowa: Plac Wolności 21; 88-400 Żnin - tel. 600 500 262, 52 552 46 30 www.dwg.com.pl		DATA I PODPIS 11.12.2025 r. NR RYSUNKU A9

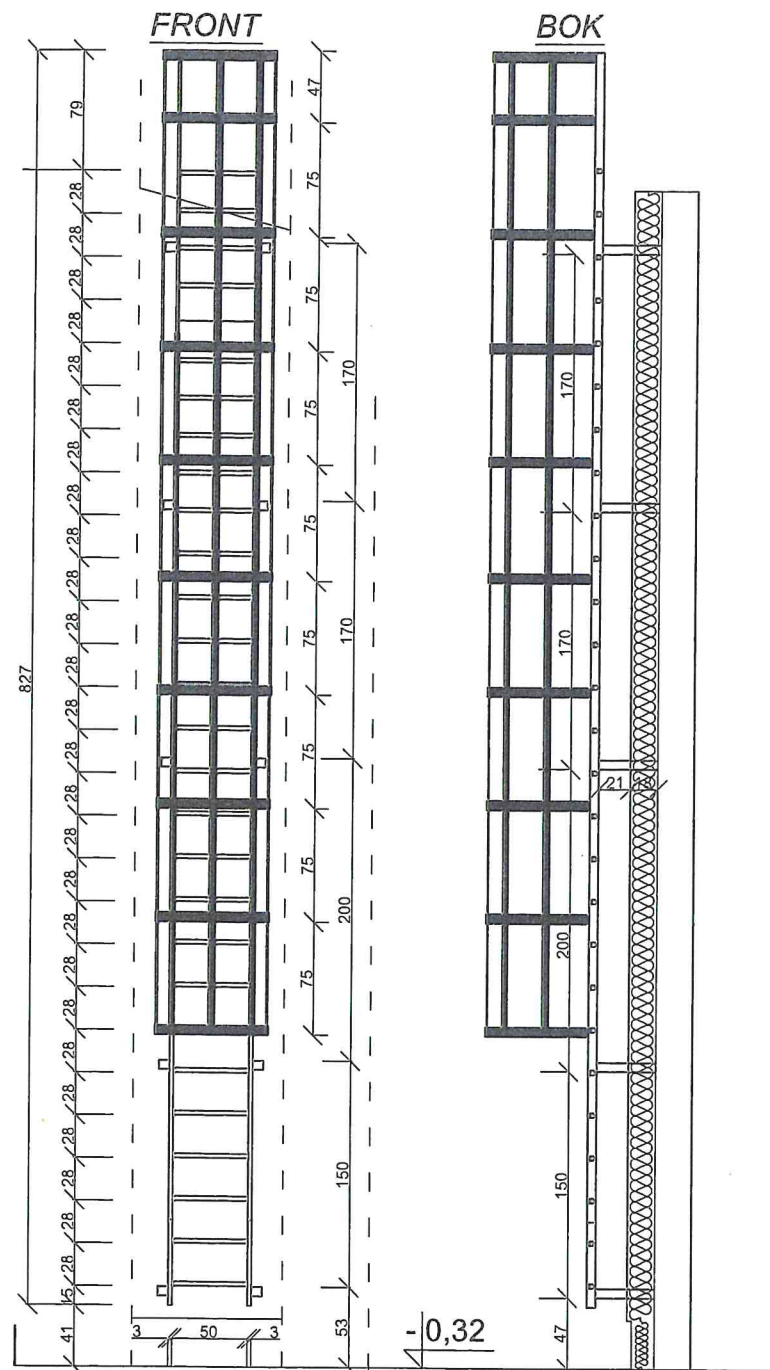

STAROSTA S. POLEŃSKI
ul. Kofeiszki 11
89-400 Sępólno Krajeńskie

WIDOK Z GÓRY

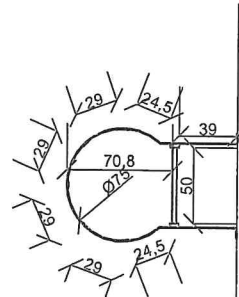

UWAGA

Kosz ochronny zabezpieczający przed upadkiem spawany z profili stalowych; 40x20x2mm; osłona mocowana do drabiny za pomocą śrub;
Drabina spawana z profili stalowych;
elementy pionowe - kształtowniki prostokątne zamknięte 80x40x3mm;
elementy poziome - kształtowniki kwadratowe zamknięte 30x30x3mm;
Całość zabezpieczyć antykorozyjnie

UWAGA

1. WSZYSTKIE WYMIARY NALEŻY SPRAWDZIĆ NA BUDOWIE

2. ZGODNIE Z WARUNKAMI TECHNICZNYMI JAKIM POWINNY ODPOWIEDAĆ BUDYNKI ORAZ ICH USYTUOWANIE

§ 101. 1. W wyjątkowych przypadkach, uzasadnionych względami użytkowymi, jako dojście i przejście między różnymi poziomami mogą służyć drabiny lub kłamry, trwale zamocowane do konstrukcji.

2. Szerokość drabin lub kłamer, o których mowa w ust. 1, powinna wynosić co najmniej 0,5 m, a odstępy między szczelami nie mogą być większe niż 0,3 m. Poczynając od wysokości 3 m nad poziomem podłogi, drabiny lub kłamry powinny być wyposażone w urządzenia zabezpieczające przed upadkiem, takie jak obręcze ochronne, rozmieszczone w rozstawie nie większym niż 0,8 m, z pionowymi prętami w rozstawie nie większym niż 0,3 m.

3. Odległość drabiny lub kłamry od ściany bądź innej konstrukcji, do której są umocowane, nie może być mniejsza niż 0,15 m, a odległość obręczy ochronnej od drabiny, w miejscu najbardziej od niej oddalonym, nie może być mniejsza niż 0,7 m i większa niż 0,8 m.

4. Spoczniki z balustradą powinny być umieszczone co 8-10 m wysokości drabiny lub ciągu kłamer. Górne końce podłużnic (bocznic) drabin powinny być wyprowadzone co najmniej 0,75 m nad poziom wejścia (pomostu), jeżeli nie zostały zastosowane inne zabezpieczenia przed upadkiem

DRABINA ZEWNĘTRZNA NA DACH Z KOSZEM OCHRONNYM		SKALA	1:50
		BRANŻA	ARCHITEKTURA
NAZWA INWESTYCJI / ZAMIERZENIE BUDOWLANE	PRZEBUDOWA, ROZBUDOWA, NADBUDOWA I ZMIANA SPOSOBU UŻTKOWANIA BUDYNKU GOSPODARCZEGO NA MAGAZYN OC I OL		
INWESTOR	GMINA WIĘCIBORK UL. MICKIEWICZA 22, 89-410 WIĘCIBORK		
ADRES INWESTYCJI	działka nr ewid. 91/4 i 88/36, obręb Więcibork, gm. Więcibork		
PROJEKTANT	mgr inż. arch. Adrian Grzegorzczak upr. nr 13/KPO/KK/2018 w specjalności architektonicznej bez ograniczeń	DATA I PODPIS	11.12.2025 r.
SPRAWDZAJĄCY	mgr inż. arch. Grażyna Czarczyńska-Kaja upr. nr UAN-KZ-7210/132/86 w specjalności architektonicznej bez ograniczeń	DATA I PODPIS	11.12.2025 r.
Biuro Usług Projektowych i Obsługi Inwestycji DWG Pracownia Projektowa: Plac Wolności 21; 88-400 Żnin - tel. 600 500 262, 52 552 46 30 www.dwg.com.pl		NR RYSUNKU	A7

ZESTAWIENIE OKIEN

OZNACZENIE	O1
SCHEMAT	
Wymiar w świetle ościeży	S 150 H 100
PARTER	2
PODDASZE	5
RAZEM SZTUK	7
UWAGI	WYPOSAŻYĆ W NAWIEWNIKI HIGROSTEROWALNE

ZESTAWIENIE BRAM GARAŻOWYCH

OZNACZENIE	BG1
SCHEMAT	
Wymiar w świetle otworu	S 350 H 350
RAZEM SZTUK	2

ZESTAWIENIE DRZWI

OZNACZENIE	Dz1	D1	D2	D3
SCHEMAT				
LEWE		L	L	L
PRAWO		P	P	P
Wymiar w świetle ościeżnicy	S 110 H 200	110 200	90 205	110 200
Wymiar w świetle ościeży	S 124 H 207	124 207	104 212	124 207
PARTER	- 2	2 1	1 1	1 -
PODDASZE	- -	- -	- -	- 1
RAZEM	- 2	2 1	1 1	1 1
UWAGI	Drzwi wejściowe do budynku	Drzwi wewnętrzne stalowe	Drzwi wewnętrzne z dachowym nawiewem powietrza	Drzwi wewnętrzne stalowe Umax = 1,3

UWAGI:

- PRZED ZAMÓWIENIEM STOLARKI OKIENNEJ I DRZWIOWEJ WYMIARY OTWORÓW SPRAWDZIĆ NA BUDOWIE, NALEŻY TEŻ POWTÓRNIE PRZELICZYĆ ILOŚĆ ZAMAWIANYCH SZTUK STOLARKI.
- Wymiary otworów okiennych na rzutach podane są w świetle ościeży, wymiary otworów drzwiowych w świetle ościeżnicy.
- Wymiary stolarki podano w cm.
- OKNA Wsp. Umax = 0,90 W/m²K
- DRZWI ZEWNĘTRZNE Wsp. Umax = 1,30 W/m²K
- Drzwi do pomieszczeń sanitarnych muszą posiadać tuleje lub otwory do wentylacji o przekroju netto min. 0,022 m².
- Stolarka okienna powinna być wyposażona w nawiewniki powietrza.

ZESTAWIENIE STOLARKI

ZESTAWIENIE STOLARKI		SKALA	1:100
		BRANŻA	ARCHITEKTURA
NAZWA INWESTYCJI / ZAMIERZENIE BUDOWLANE	PRZEBUDOWA, ROZBUDOWA, NADBUDOWA I ZMIANA SPOSOBU UŻTKOWANIA BUDYNKU GOSPODARCZEGO NA MAGAZYN OC I OL		
INWESTOR	GMINA WIĘCIBORK UL. MICKIEWICZA 22, 89-410 WIĘCIBORK		
ADRES INWESTYCJI	działka nr ewid. 91/4 i 88/36, obręb Więcibork, gm. Więcibork		
PROJEKTANT	mgr inż. arch. Adrian Grzegorzczak upr. nr 13/KPO/KK/2018 w specjalności architektonicznej bez ograniczeń	DATA I PODPIS	11.12.2025 r.
SPRAWDZAJĄCY	mgr inż. arch. Grażyna Czarczyńska-Kaja upr. nr UAN-KZ-7210/132/86 w specjalności architektonicznej bez ograniczeń	DATA I PODPIS	11.12.2025 r.
Biuro Usług Projektowych i Obsługi Inwestycji DWG Pracownia Projektowa: Plac Wolności 21; 88-400 Żnin - tel. 600 500 262, 52 552 46 30 www.dwg.com.pl		NR RYSUNKU	A6