



ZESTAWIENIE POMIESZCZEŃ		
Nr	Przeznaczenie użytkowe pomieszczenia	Powierzchnia
		[m ²]
1.1	POM. GOSPODARCZE	28,27
1.2	POM. GOSPODARCZE	15,11
1.3	POM. GOSPODARCZE	14,60
1.4	POM. GOSPODARCZE	28,08
1.5	POM. GOSPODARCZE	35,99
1.6	POM. GOSPODARCZE	36,24
Razem powierzchnia		158,29

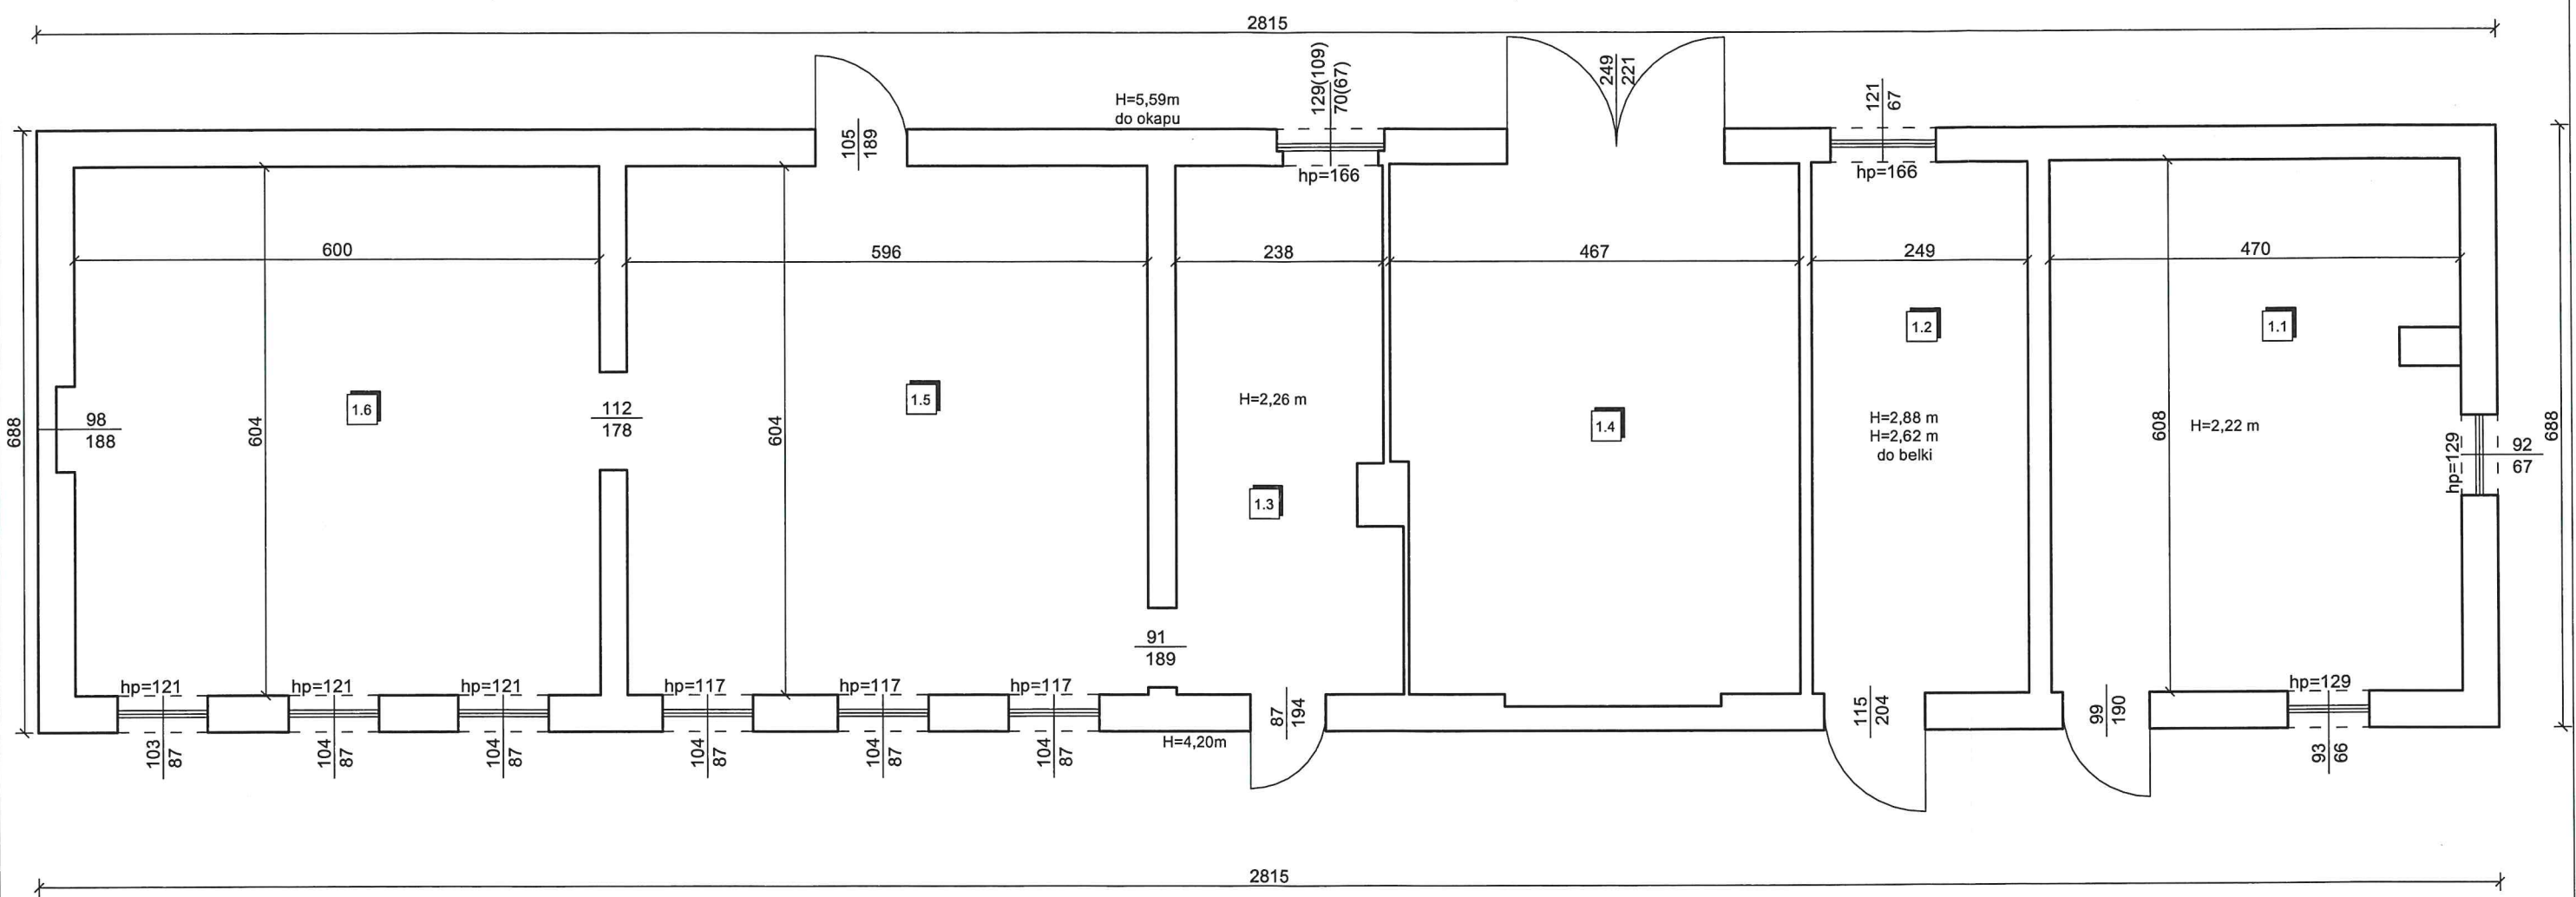


RZUT PRZYZIEMIA		SKALA 1:75
		BRANŻA INWENTARYZACJA
NAZWA INWESTYCJI / ZAMIERZENIE BUDOWLANE	PRZEBUDOWA I ZMIANA SPOSOBU UŻTKOWANIA BUDYNKU GOSPODARCZEGO NA MAGAZYN OC I OL	
INWESTOR	GMINA WIĘCBORK UL. MICKIEWICZA 22, 89-410 WIĘCBORK	
ADRES INWESTYCJI	działka nr ewid. 91/4 i 88/36, obręb Więcbork, gm. Więcbork	
PROJEKTANT	mgr inż. Marcin Zwierzykowski upr. KUP/0081/POOK/07 w specjalności konstrukcyjno-budowlanej bez ograniczeń	DATA I PODPIS 11.12.2025 r.
		NR RYSUNKU 11
Biuro Usług Projektowych i Obsługi Inwestycji DWG Pracownia Projektowa: Plac Wolności 21, 88-400 Żnin - tel. 600 500 282, 52 552 46 30 www.dwg.com.pl		

ZESTAWIENIE POMIESZCZEŃ		
Nr	Przeznaczenie użytkowe pomieszczenia	Powierzchnia
		[m²]
0.1	PIWNICA	25,43
Razem powierzchnia		25,43


STAROSTA SEPOLENSKI
ul. Kościuszki 11
89-400 Sepólno Krajeńskie

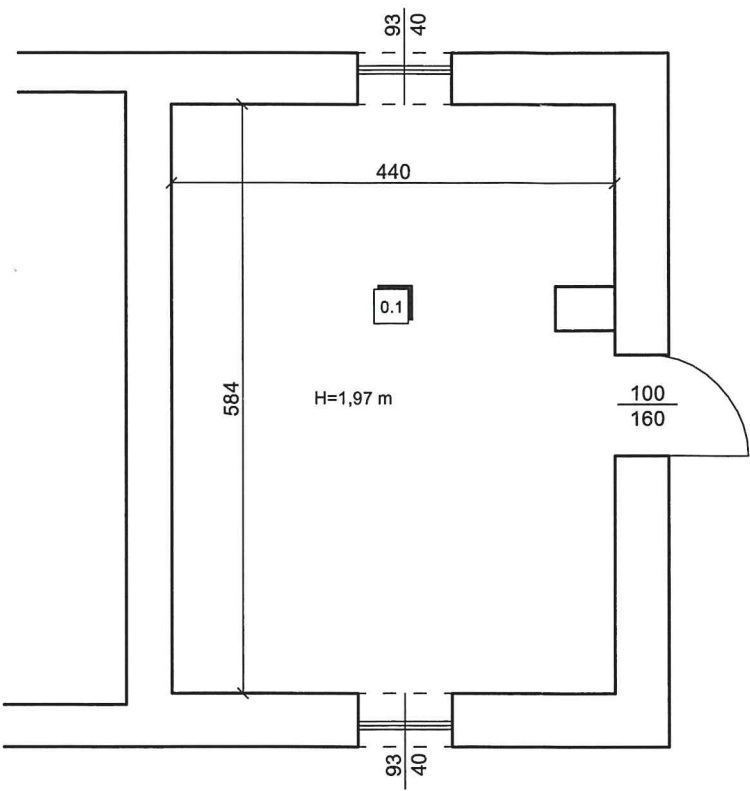


RZUT PIWNICY		SKALA	1:75
		BRANŻA	INWENTARYZACJA
NAZWA INWESTYCJI / ZAMIERZENIE BUDOWLANE	PRZEBUDOWA I ZMIANA SPOSOBU UŻTKOWANIA BUDYNKU GOSPODARCZEGO NA MAGAZYN OC I OL		
INWESTOR	GMINA WIĘCBORK UL. MICKIEWICZA 22, 89-410 WIĘCBORK		
ADRES INWESTYCJI	działka nr ewid. 91/4 i 88/36, obręb Więcbork, gm. Więcbork		
PROJEKTANT	mgr inż. Marcin Zwierzykowski upr. KUP/0081/POOK/07 w specjalności konstrukcyjno-budowlanej bez ograniczeń	DATA I PODPIS 11.12.2025 r.	12
 Biuro Usług Projektowych i Obsługi Inwestycji DWG Pracownia Projektowa: Plac Wolności 21; 88-400 Żnin - tel. 600 500 262, 52 552 46 30 www.dwg.com.pl		NR RYSUNKU	

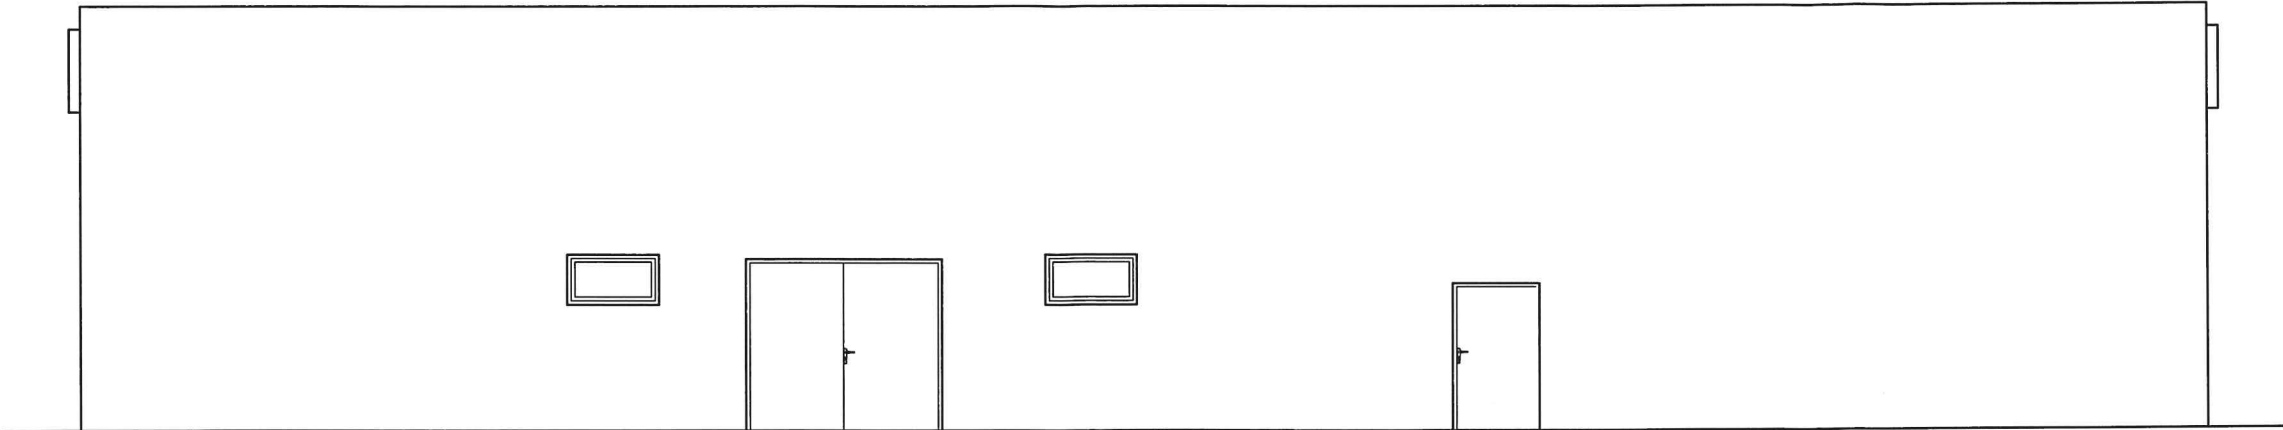

ELEWACJA FRONTOWA

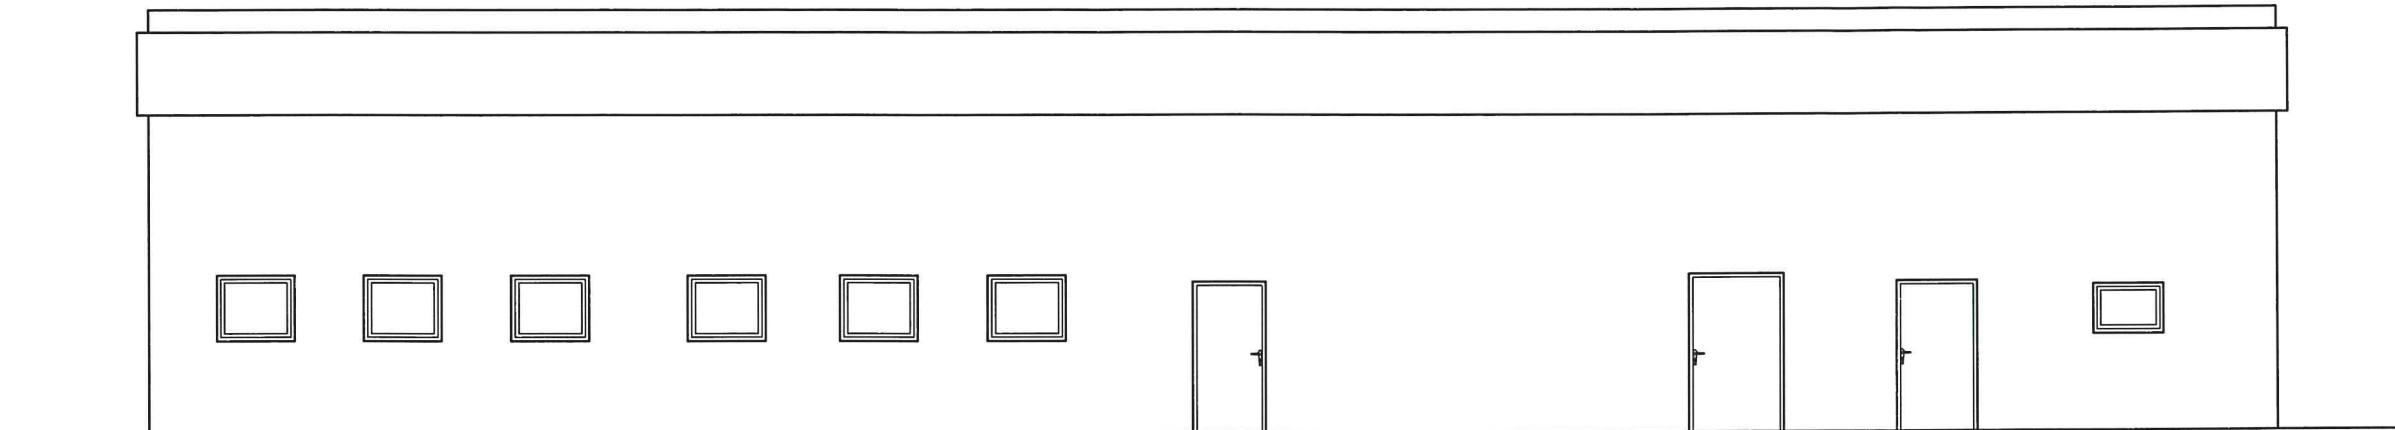


ELEWACJA TYLNA

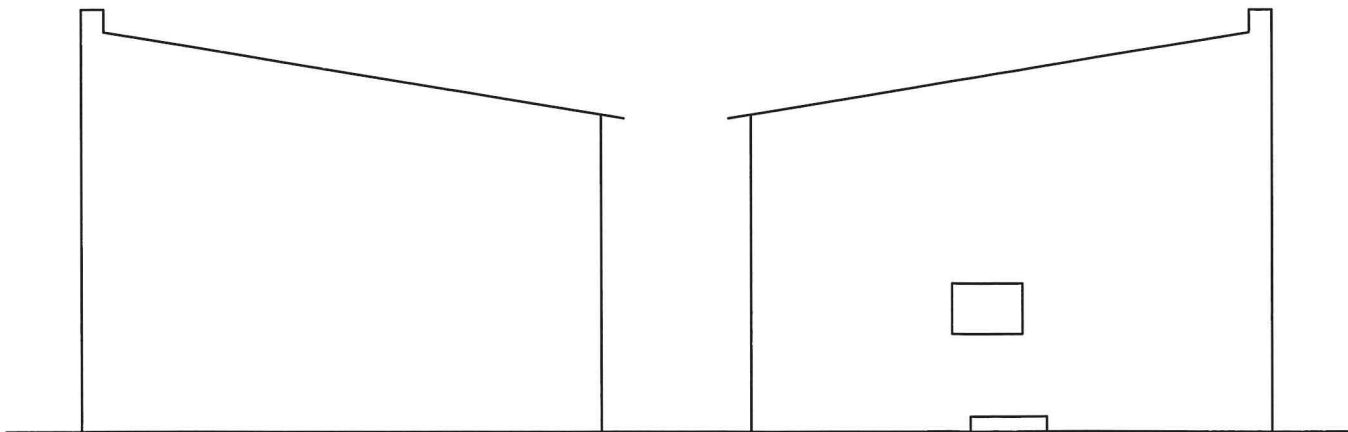

ELEWACJA BOCZNA 1

ELEWACJA BOCZNA 2

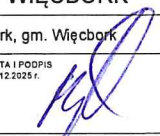ELEWACJE		SKALA	1:100
		BRANŻA	INWENTARYZACJA
NAZWA INWESTYCJI / ZAMIERZENIE BUDOWLANE	PRZEBUDOWA I ZMIANA SPOSOBU UŻTKOWANIA BUDYNKU GOSPODARCZEGO NA MAGAZYN OC I OL		
INWESTOR	GMINA WIĘCBORK UL. MICKIEWICZA 22, 89-410 WIĘCBORK		
ADRES INWESTYCJI	działka nr ewid. 91/4 i 88/36, obręb Więcbork, gm. Więcbork		
PROJEKTANT	mgr inż. Marcin Zwierzykowski upr. KUP/0081/P00K/07 w specjalności konstrukcyjno-budowlanej bez ograniczeń		DATA I PODPIS 11.12.2025 r. 
		Biuro Usług Projektowych i Usług Inwestycyjnych DWG Pracownia Projektowa: Plac Wolności 21; 88-400 Żnin - tel. 600 500 282, 52 552 46 30 www.dwg.com.pl	NR RYSUNKU 13