


Poz. 0.3 - Stopa fundamentowa

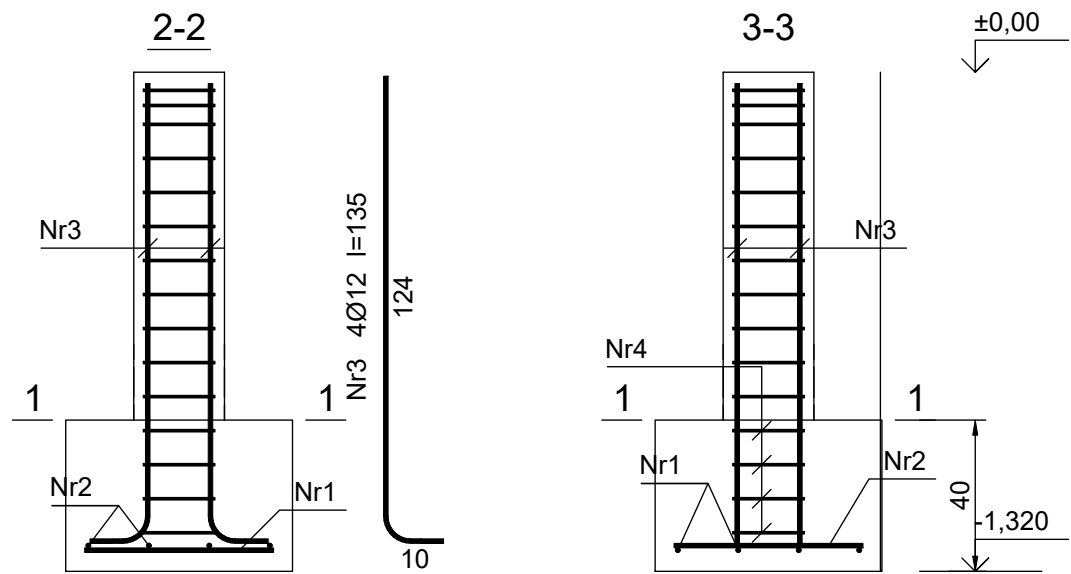


Beton C20/25 (B25)
Stal St3SX-b
34GS
Otulina $c_{nom} = 50 \text{ mm}$

Wykaz zbrojenia

Nr pręta	Średnica [mm]	Długość [cm]	Liczba [szt.]	Długość całkowita [m]		
				St3SX-b	34GS	
				Ø6	Ø12	
dla 1 stopy						
1	12	50	4		2,00	
2	12	50	4		2,00	
3	12	135	4		5,40	
4	6	85	15	12,8		
Długość całkowita wg średnic				[m]	12,8	9,5
Masa 1mb pręta			[kg/mb]	0,222	0,888	
Masa prętów wg średnic			[kg]	2,9	8,4	
Masa prętów wg gatunków stali			[kg]	2,9	8,4	
Masa całkowita			[kg]	11,3		

UWAGA: Długość pręta jest długością obliczoną na podstawie wymiarów w osi pręta (metoda B wg PN-EN ISO 3766:2006)

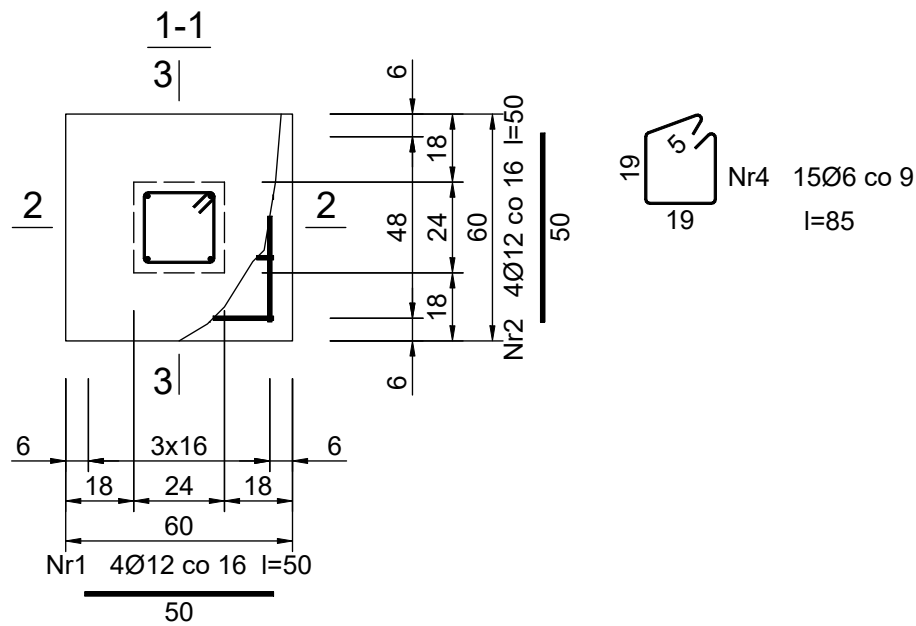

UWAGA!

- Pod ławą wykonać wylewkę z chudego betonu gr. min. 10 cm
- Wszystkie wymiary należy sprawdzić na budowie, ewentualne rozbieżności i wątpliwości należy wyjaśnić z autorskim biurem projektowym
- Rozpatrywać z aktualną architekturą i projektami branżowymi
- Wymiary podano w cm.
- W przypadku stwierdzenia innych warunków gruntowo - wodnych niż założone w projekcie należy skontaktować się z autorskim biurem projektowym.

POZ. 0.3 - STOPA FUNDAMENTOWA

SKALA 1:20

BRANŻA KONSTRUKCJA

NAZWA INWESTYCJI / ZAMIERZENIE BUDOWLANE

PRZEBUDOWA, ROZBUDOWA, NADBUDOWA I ZMIANA SPOSOBU UŻTKOWANIA BUDYNKU GOSPODARCZEGO NA MAGAZYN OC I OL

INWESTOR

GMINA WIĘCBORK
UL. MICKIEWICZA 22, 89-410 WIĘCBORK

ADRES INWESTYCJI

działka nr ewid. 91/4 i 88/36, obręb Więcbork, gm. Więcbork

PROJEKTANT

mgr inż. Marcin Zwierzykowski
upr. nr KUP/0081/POOK/07
w specjalności konstrukcyjno-budowlanej
bez ograniczeń

DATA I PODPIS

11.12.2025 r.

SPRAWDZAJĄCY

mgr inż. Agnieszka Rogacka
upr. nr KUP/0112/PBKb/24
w specjalności konstrukcyjno - budowlanej
bez ograniczeń

DATA I PODPIS

11.12.2025 r.



Biurow Usług Projektowych i Obsługi Inwestycji DWG
Pracownia Projektowa: Plac Wolności 21; 88-400 Żnin
- tel. 600 500 262, 52 552 46 30
www.dwg.com.pl

NR RYSUNKU

K5