


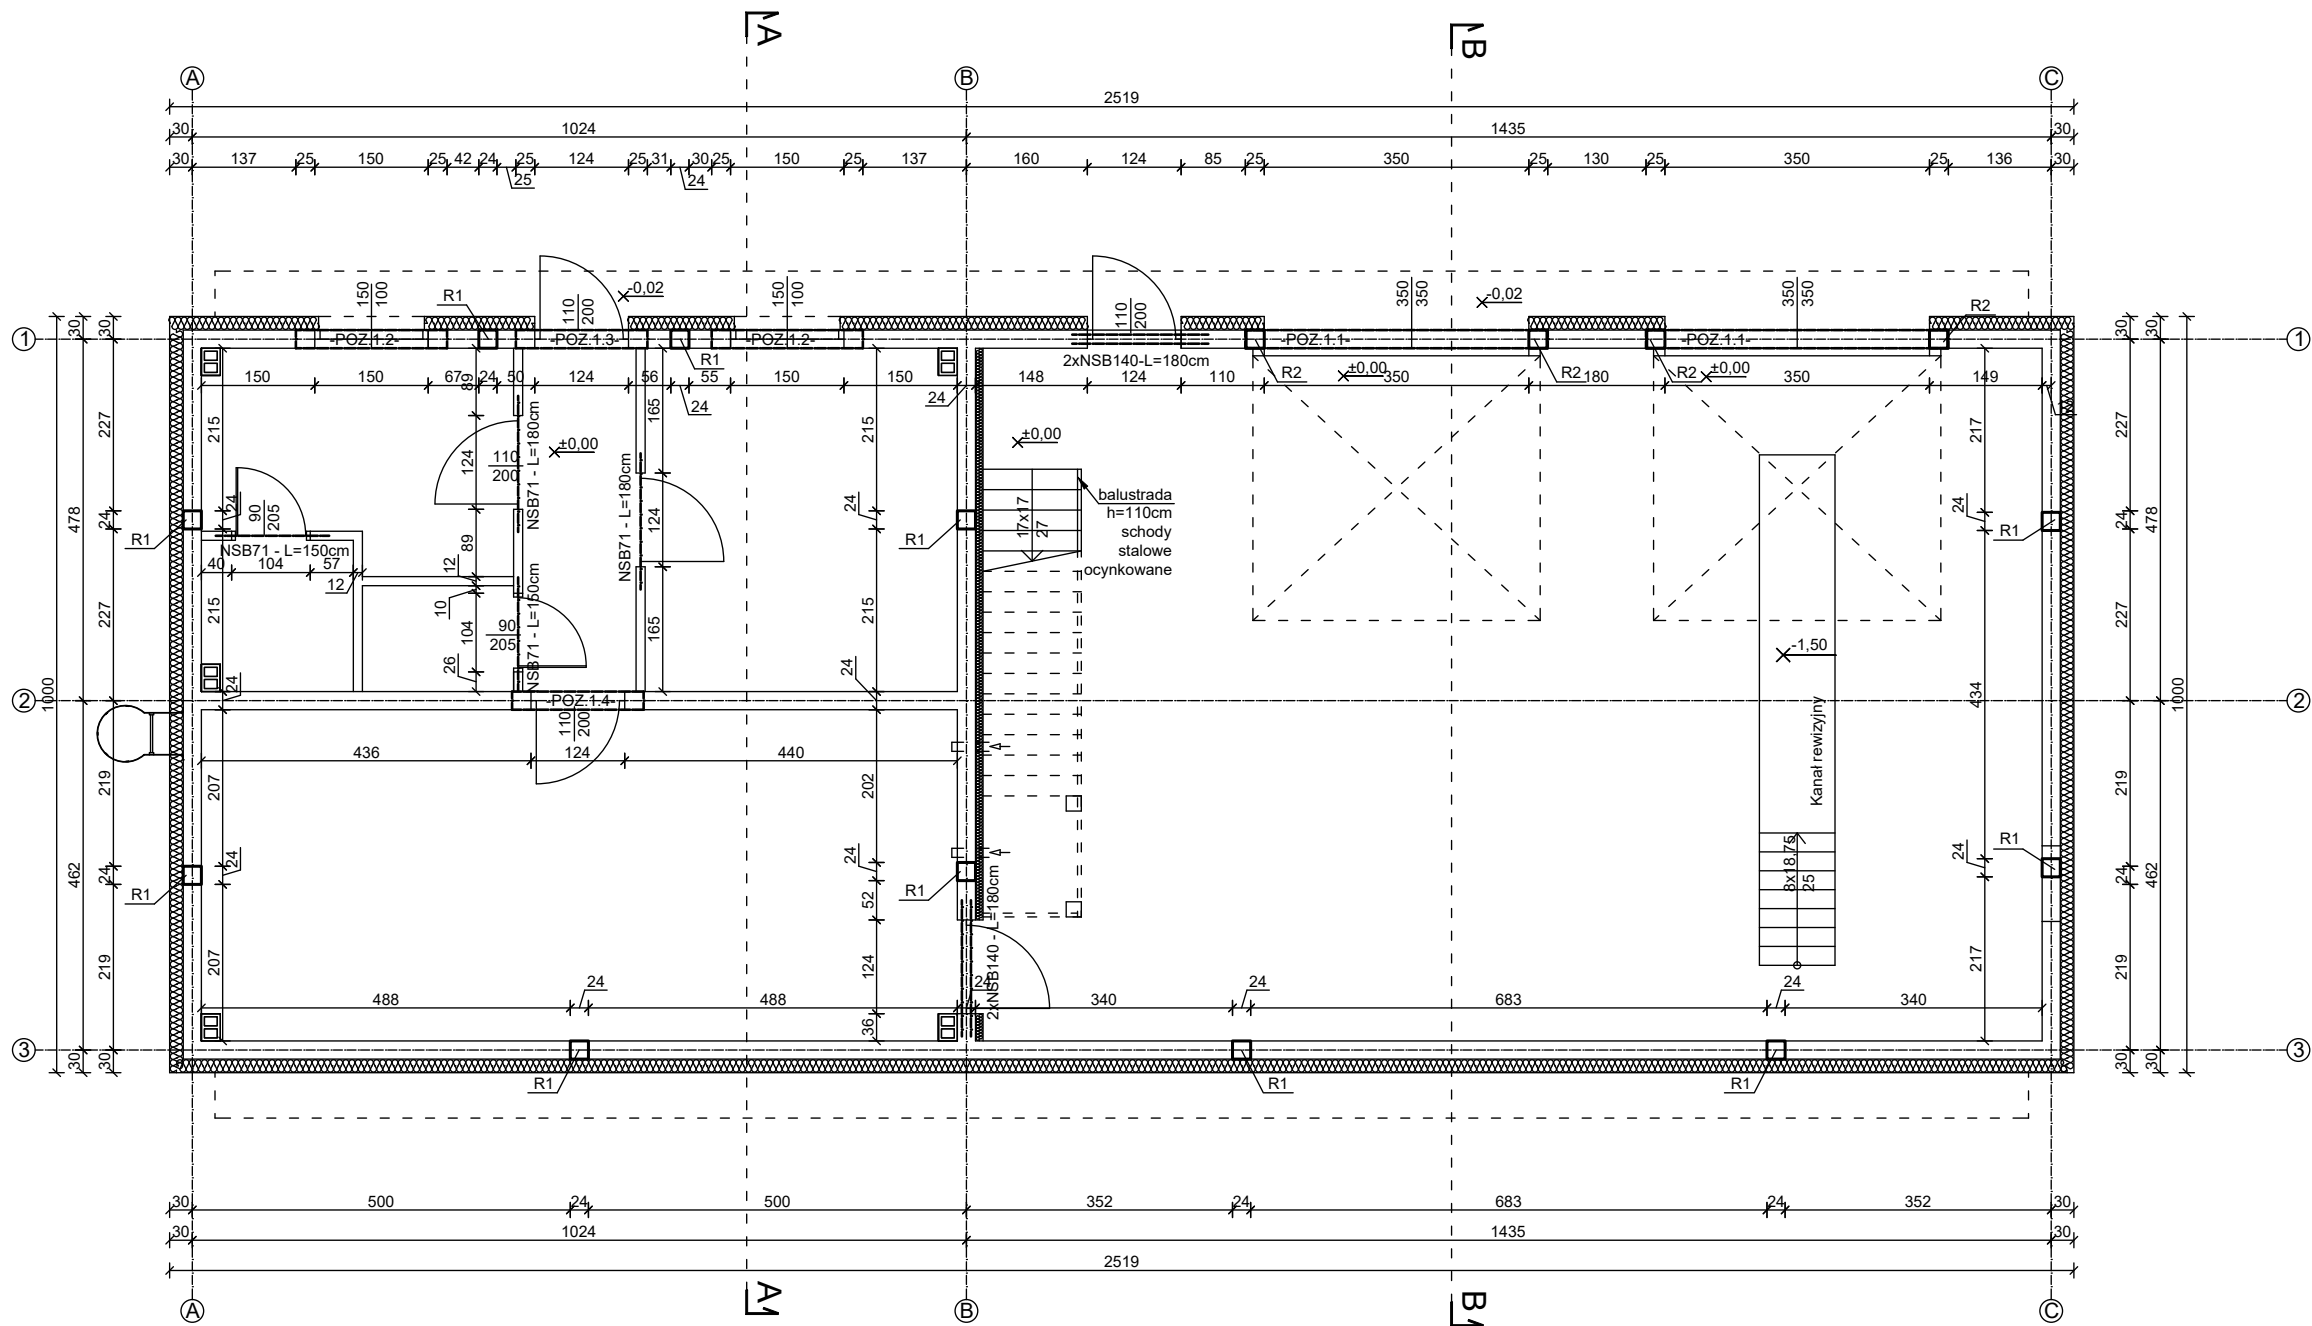

Beton towarowy B25 (C20/25)
Stal żebrowana: A-III (34GS)
Stal gładka: A-I (St3SX-b)

- UWAGA:
1. Wszystkie wymiary sprawdzić na budowie. Wymiary podano w cm.
 2. Rozpatrywać z rysunkami architektury projektu architektoniczno-budowlanego oraz projektami branżowymi.
 3. Wieniec W2 i W1 - wieniec żelbetowy 24x24 zbrojony podłużnie 4Ø12 stal A-III, strzemiona Ø6 co 25 cm stal A-I, beton B25 (C20/25), w narożnikach wieńce dozbroić prętami odgiętymi pod kątem prostym, długość minimum 1,0 m x 4 szt. zachowując ciągłość zbrojenia.
 4. Długość oparcia nadproży prefabrykowanych min. 15 cm, gniazdo podmurować min. dwiema warstwami cegły pełnej.
 5. Długość oparcia nadproży monolitycznych min. 25 cm, gniazdo podmurować min. dwiema warstwami cegły pełnej.
 6. R1 - rdzeń żelbetowy 24x24 zbrojony podłużnie 4Ø12 stal A-III, strzemiona Ø6 stal A-I, beton B25.
 7. W miejscach kominów wykonać otwory szersze niż wymiar kominu, a wolną przestrzeń wypełnić twardymi płytami z wełny mineralnej.
 8. Wymiary podano w cm.
 9. Pustak silikatowy gr. 24 cm, kl. 15 MPa
 10. Do obliczeń przyjęto nadproża NSB 140 i 110 zgodnie z wytycznymi producenta.

SCHEMAT ELEMENTÓW KONSTRUKCYJNYCH PARTERU		SKALA 1:100
NAZWA INWESTYCJI / ZAMIERZENIE BUDOWLANE		BRANŻA KONSTRUKCJA
PRZEBUDOWA, ROZBUDOWA, NADBUDOWA I ZMIANA SPOSOBU UŻTKOWANIA BUDYNKU GOSPODARCZEGO NA MAGAZYN OC I OL		
INWESTOR	GMINA WIĘCBORK UL. MICKIEWICZA 22, 89-410 WIĘCBORK	
ADRES INWESTYCJI	działka nr ewid. 91/4 i 88/36, obręb Więcbork, gm. Więcbork	
PROJEKTANT	mgr inż. Marcin Zwierzykowski upr. nr KUP/0081/POOK/07 w specjalności konstrukcyjno-budowlanej bez ograniczeń	DATA I PODPIS 11.12.2025 r.
SPRAWDZAJĄCY	mgr inż. Agnieszka Rogacka upr. nr KUP/0112/PBKb/24 w specjalności konstrukcyjno - budowlanej bez ograniczeń	DATA I PODPIS 11.12.2025 r.
 Biuro Usług Projektowych i Obsługi Inwestycji DWG Pracownia Projektowa: Plac Wolności 21; 88-400 Żnin - tel. 600 500 262, 52 552 46 30 www.dwg.com.pl		NR RYSUNKU K6