



Poz. 1.1 - Belka żelbetowa

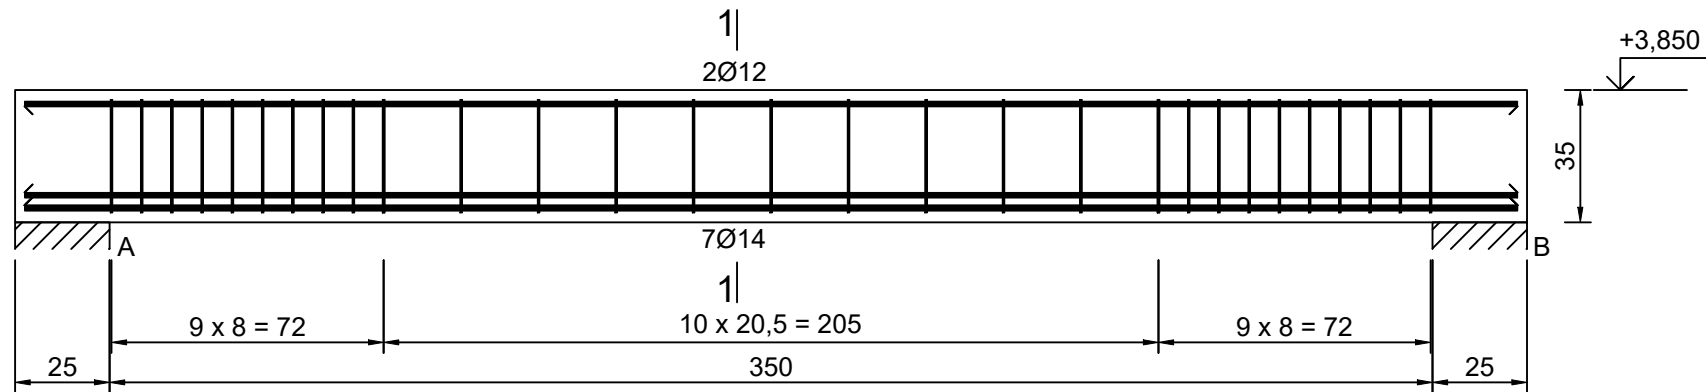

1-1

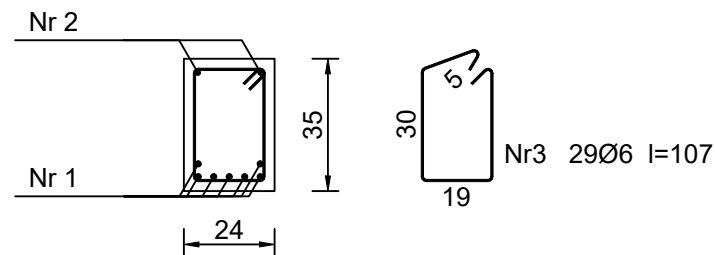

Nr2 2012 I=395

395

Nr1 7014 l=395

395

Beton	C20/25 (B25)
Stal	St3SX-b 34GS
Otulina	$c_{nom} = 25 \text{ mm}$

Wykaz zbrojenia

Nr pręta	Średnica [mm]	Długość [cm]	Liczba [szt.]	Długość całkowita [m]		
				St3SX-b	34GS	
				Ø6	Ø12	Ø14
dla pojedynczej belki						
1	14	395	7			27,65
2	12	395	2		7,90	
3	6	107	29	31,03		
Długość całkowita wg średnic [m]				31,1	8,0	27,7
Masa 1mb pręta			[kg/mb]	0,222	0,888	1,208
Masa prętów wg średnic			[kg]	6,9	7,1	33,5
Masa prętów wg gatunków stali			[kg]	6,9	40,6	
Masa całkowita			[kg]	48		

UWAGA: Długość pręta jest długością obliczoną na podstawie wymiarów w osi pręta (metoda B wg PN-EN ISO 3766:2006)

UWAGA!

-Wszystkie wymiary należy sprawdzić na budowie, ewentualne rozbieżności i wątpliwości należy wyjaśnić z autorskim biurem projektowym.

- Rozpatrywać z aktualną architekturą i projektami branżowymi

-Wymiary podano w cm.

-Łączyć z R2.

POZ. 1.1 - BELKA ŻELBETOWA		SKALA 1:20
		BRANŻA KONSTRUKCJA
NAZWA INWESTYCJI / ZAMIERZENIE BUDOWLANE	PRZEBUDOWA, ROZBUDOWA, NADBUDOWA I ZMIANA SPOSOBU UŻTKOWANIA BUDYNKU GOSPODARCZEGO NA MAGAZYN OC I OL	
INWESTOR	GMINA WIĘCIBORK UL. MICKIEWICZA 22, 89-410 WIĘCIBORK	
ADRES INWESTYCJI	działka nr ewid. 91/4 i 88/36, obręb Więcibork, gm. Więcibork	
PROJEKTANT	mgr inż. Marcin Zwierzykowski upr. nr KUP/0081/POOK/07 w specjalności konstrukcyjno-budowlanej bez ograniczeń	DATA I PODPIS 11.12.2025 r.
SPRAWDZAJĄCY	mgr inż. Agnieszka Rogacka upr. nr KUP/0112/PB/K/24 w specjalności konstrukcyjno - budowlanej bez ograniczeń	DATA I PODPIS 11.12.2025 r.
	Biuro Usług Projektowych i Obsługi Inwestycji DWG Pracownia Projektowa: Plac Wolności 21; 88-400 Żnin - tel. 600 500 262, 52 552 46 30 www.dwg.com	NR RYSUNKU K7