

PROJEKT ZAGOSPODAROWANIA TERENU DZIAŁKI NR.407/1 SKALA 1:500

OBIEKT: - ZAGOSPODAROWANIE NABRZEŻA JEZIORA WIĘCBORSKIEGO  
 TEMAT: - PROJEKT BUDOWLANY  
 ADRES OBIEKTU: - 89-410 WIĘCBORK NABRZEŻE JEZIORA WIĘCBORSKIEGO

LEGENDA:

1. BUDYNEK ZAPLECZA REKREACYJNO - SANITARNEGO
2. PLAC ZABAW DLA DZIECI
3. BOISKO DO PIŁKI SIATKOWEJ PLAZOWEJ
4. KORT DO TENISA ZIEMNEGO
5. BOISKO DO BADMINTONA
6. BOISKO DO PIŁKI NOŻNEJ
7. POMOST
8. ŚLIZG REKREACYJNY
9. POLE BIŁKOWE
10. PROJ. PRZYŁĄCZE ENERGETYCZNE
11. PROJ. ZK
12. PROJ. WLZ
13. PROJ. SZAMBO BEZOPIYWOWE
14. PROJ. PRZYŁĄCZE KANALIZACYJNE
15. PROJ. PRZYŁĄCZA WODNE
16. PROJ. ROZPROWARZENIE INSTALACJI WODNEJ
17. CIĄGI KOMUNIKACYJNE
18. PROJ. OSŁONA ŚMIETNIKOWA
19. ISTN. BUDYNEK GOSPODARCZY
20. ISTN. STRZELNICA SPORTOWA
21. ISTN. BOISKO DO PIŁKI SIATKOWEJ PLAZOWEJ
22. ISTN. RÓW DO ZASYPIANIA
23. PROJ. PARKING

A-R - TEREN OPRACOWANIA INWESTYCJI

OZNACZENIA

- |  |   |         |
|--|---|---------|
|  | - Budynek                               | - PROJ. |
|  | - Budynek                               | - ISTN. |
|  | - Ciągi komunikacyjne                   | - PROJ. |
|  | - Starobruk                             | - PROJ. |
|  | - Trawniki                              | - PROJ. |
|  | - Ziełotłoczajna żywopłot               | - PROJ. |
|  | - Ogrodzenie do rozbiórki               | - INST. |
|  | - Ogrodzenie                            | - PROJ. |
|  | - Przyłącze wodne                       | - PROJ. |
|  | - Przyłącze energetyczne                | - PROJ. |
|  | - Lamy oświetleniowe                    | - PROJ. |
|  | - Zawory wodne                          | - PROJ. |
|  | - Plac zabaw                            | - PROJ. |
|  | - boisko do piłki siatkowej plazowej    | - PROJ. |
|  | - Kort do tenisa ziemnego               | - PROJ. |
|  | - Boisko do piłki nożnej                | - PROJ. |
|  | - Boisko do badmintonu                  | - PROJ. |
|  | - Szafki rozdzielcze                    | - PROJ. |
|  | - WLZ                                   | - PROJ. |
|  | - Teren ścisłej ochrony archeologicznej | - PROJ. |
|  | - Plac zabaw z urządzeniami             | - PROJ. |

USŁUGI GEODEZYJNE  
 Grzegorz HYS  
 89-404 Ławowo 63  
 tel. 388 438  
 NIP 846-117-76-47


Mapa sytuacyjno-wysokościowa  
 Skala 1:500  
 do celów projektowych

Obręb: m. Więcbork 4  
 Gmina: Więcbork  
 Powiat: sępolewski  
 Woj.: kujawsko-pomorskie  
 Ks. rob. geod.: 28/2008  
 L.dz.ewid.pom.: 670/2008  
 Sęd. Inż. Kraj. 1.09.2008 r.  
 Działka Nr 407/1

GEODETA  
 Grzegorz Hys  
 sp. z o.o. 75166

Jeżeli opracowanie mapy może nie zawierać informacji o przebiegu przewodów pod powierzchnią gruntu, należy przed rozpoczęciem prac terenowych wykonać badania geodezyjne i inżynierskie w celu ustalenia ich przebiegu i głębokości.

Wzrost Projektanta w Sędzielnictwie Ks. Krajowy Ochrony Środowiska i Zasobów Naturalnych  
 Inżynier Geodeta  
 Inż. Grzegorz Hys  
 Inżynier Projektanta  
 Inż. Małgorzata Rombalska

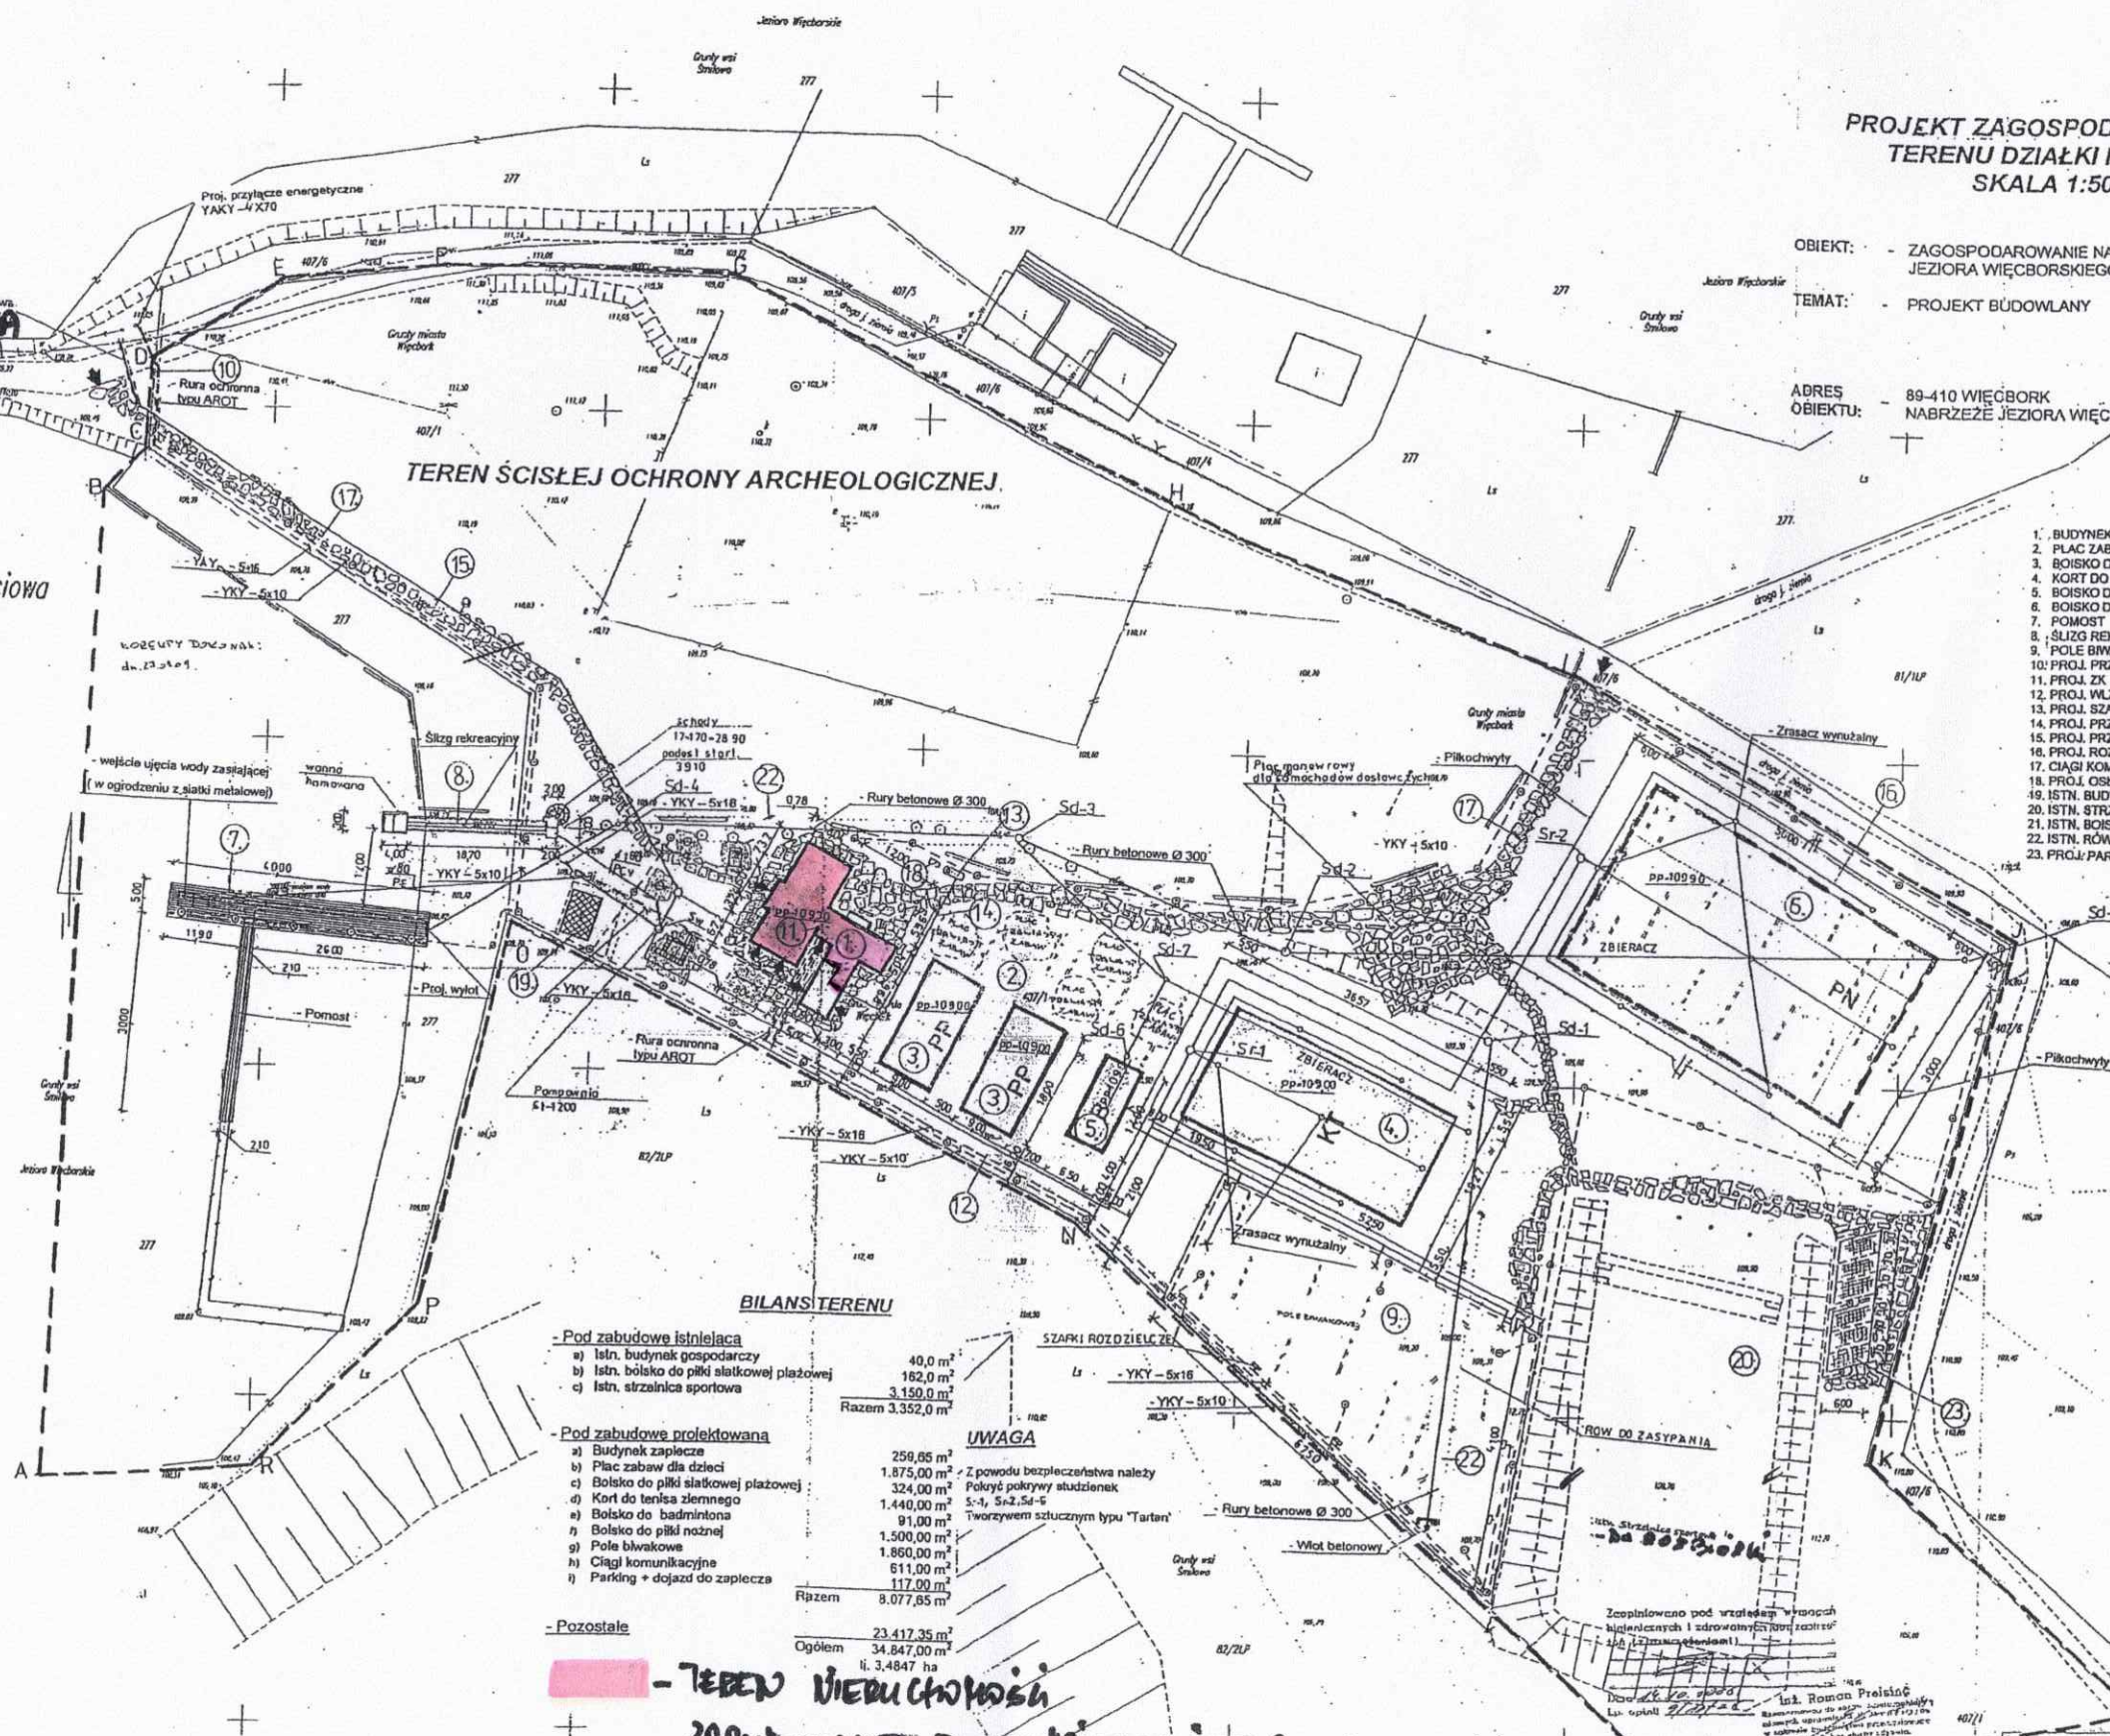

**BILANS TERENU**

- Pod zabudowę istniejąca	
a) Istn. budynek gospodarczy	40,00 m <sup>2</sup>
b) Istn. boisko do piłki siatkowej plazowej	162,00 m <sup>2</sup>
c) Istn. strzelnica sportowa	3.150,00 m <sup>2</sup>
<b>Razem</b>	<b>3.352,00 m<sup>2</sup></b>

**UWAGA**

a) Budynek zaplecza	259,85 m <sup>2</sup>
b) Plac zabaw dla dzieci	1.875,00 m <sup>2</sup>
c) Boisko do piłki siatkowej plazowej	324,00 m <sup>2</sup>
d) Kort do tenisa ziemnego	1.440,00 m <sup>2</sup>
e) Boisko do badmintonu	91,00 m <sup>2</sup>
f) Boisko do piłki nożnej	1.500,00 m <sup>2</sup>
g) Pole biłkowe	1.850,00 m <sup>2</sup>
h) Ciągi komunikacyjne	611,00 m <sup>2</sup>
i) Parking + dojazd do zaplecza	117,00 m <sup>2</sup>
<b>Razem</b>	<b>8.077,85 m<sup>2</sup></b>

- Pozostałe  
 Ogółem 23.417,35 m<sup>2</sup>  
 tj. 3,4847 ha

**- TEREN WIEDUCHOWSKI ZABUDOWANEJ DO WYKONANIA**

SKALA	1:500	NR RYSUNKU	1.
TEMAT	ZAGOSPODAROWANIE NABRZEŻA JEZIORA WIĘCBORSKIEGO		
Lokalizacja	WĄSZAŁA - J. WIĘCBORSKIE		
Projektant		Data	17.12.08
		Podpis	