



Mapa do celów projektowych

Nr ewid. zgl.6640.125.2024
Skala mapy 1:500
Jednostka ewidencyjna:041304.4
Obreb ewidencyjny:Więcbork 0001
Mapa 6.199.16.20.4.3.6.199.16.20.4.4
Układ geodezyjny:2000/18, PL-EVRF 2007-NH
Sępólno Krajeńskie 12.02.2024 r.

Zastrzegam się, że opracowana mapa może nie zawierać informacji o przebiegu przewodów podziemnych, których z powodu braku danych z instytucji branżowych oraz stosowanych metod pomiaru ujawnienie jest niemożliwe.

" Wykonanie niniejszej mapy nie było poprzedzone ustaleniami dotyczącymi ewentualnych służebności gruntowych obciążających grunty położone w granicach projektowanej inwestycji budowlanej."

Jestem świadomy odpowiedzialności karnej za złożenie fałszywych oświadczeń.
Oświadczam, że operat techniczny zawierający rezultaty prac geodezyjnych w wyniku których powstał niniejszy dokument uzyskał pozytywny wynik weryfikacji dnia 12.02.2024 r.nr 6640.125.2024.8522
Nr ewid. zgl.6640.125.2024
Organ służby geodezyjnej:Starosta Sępoleński

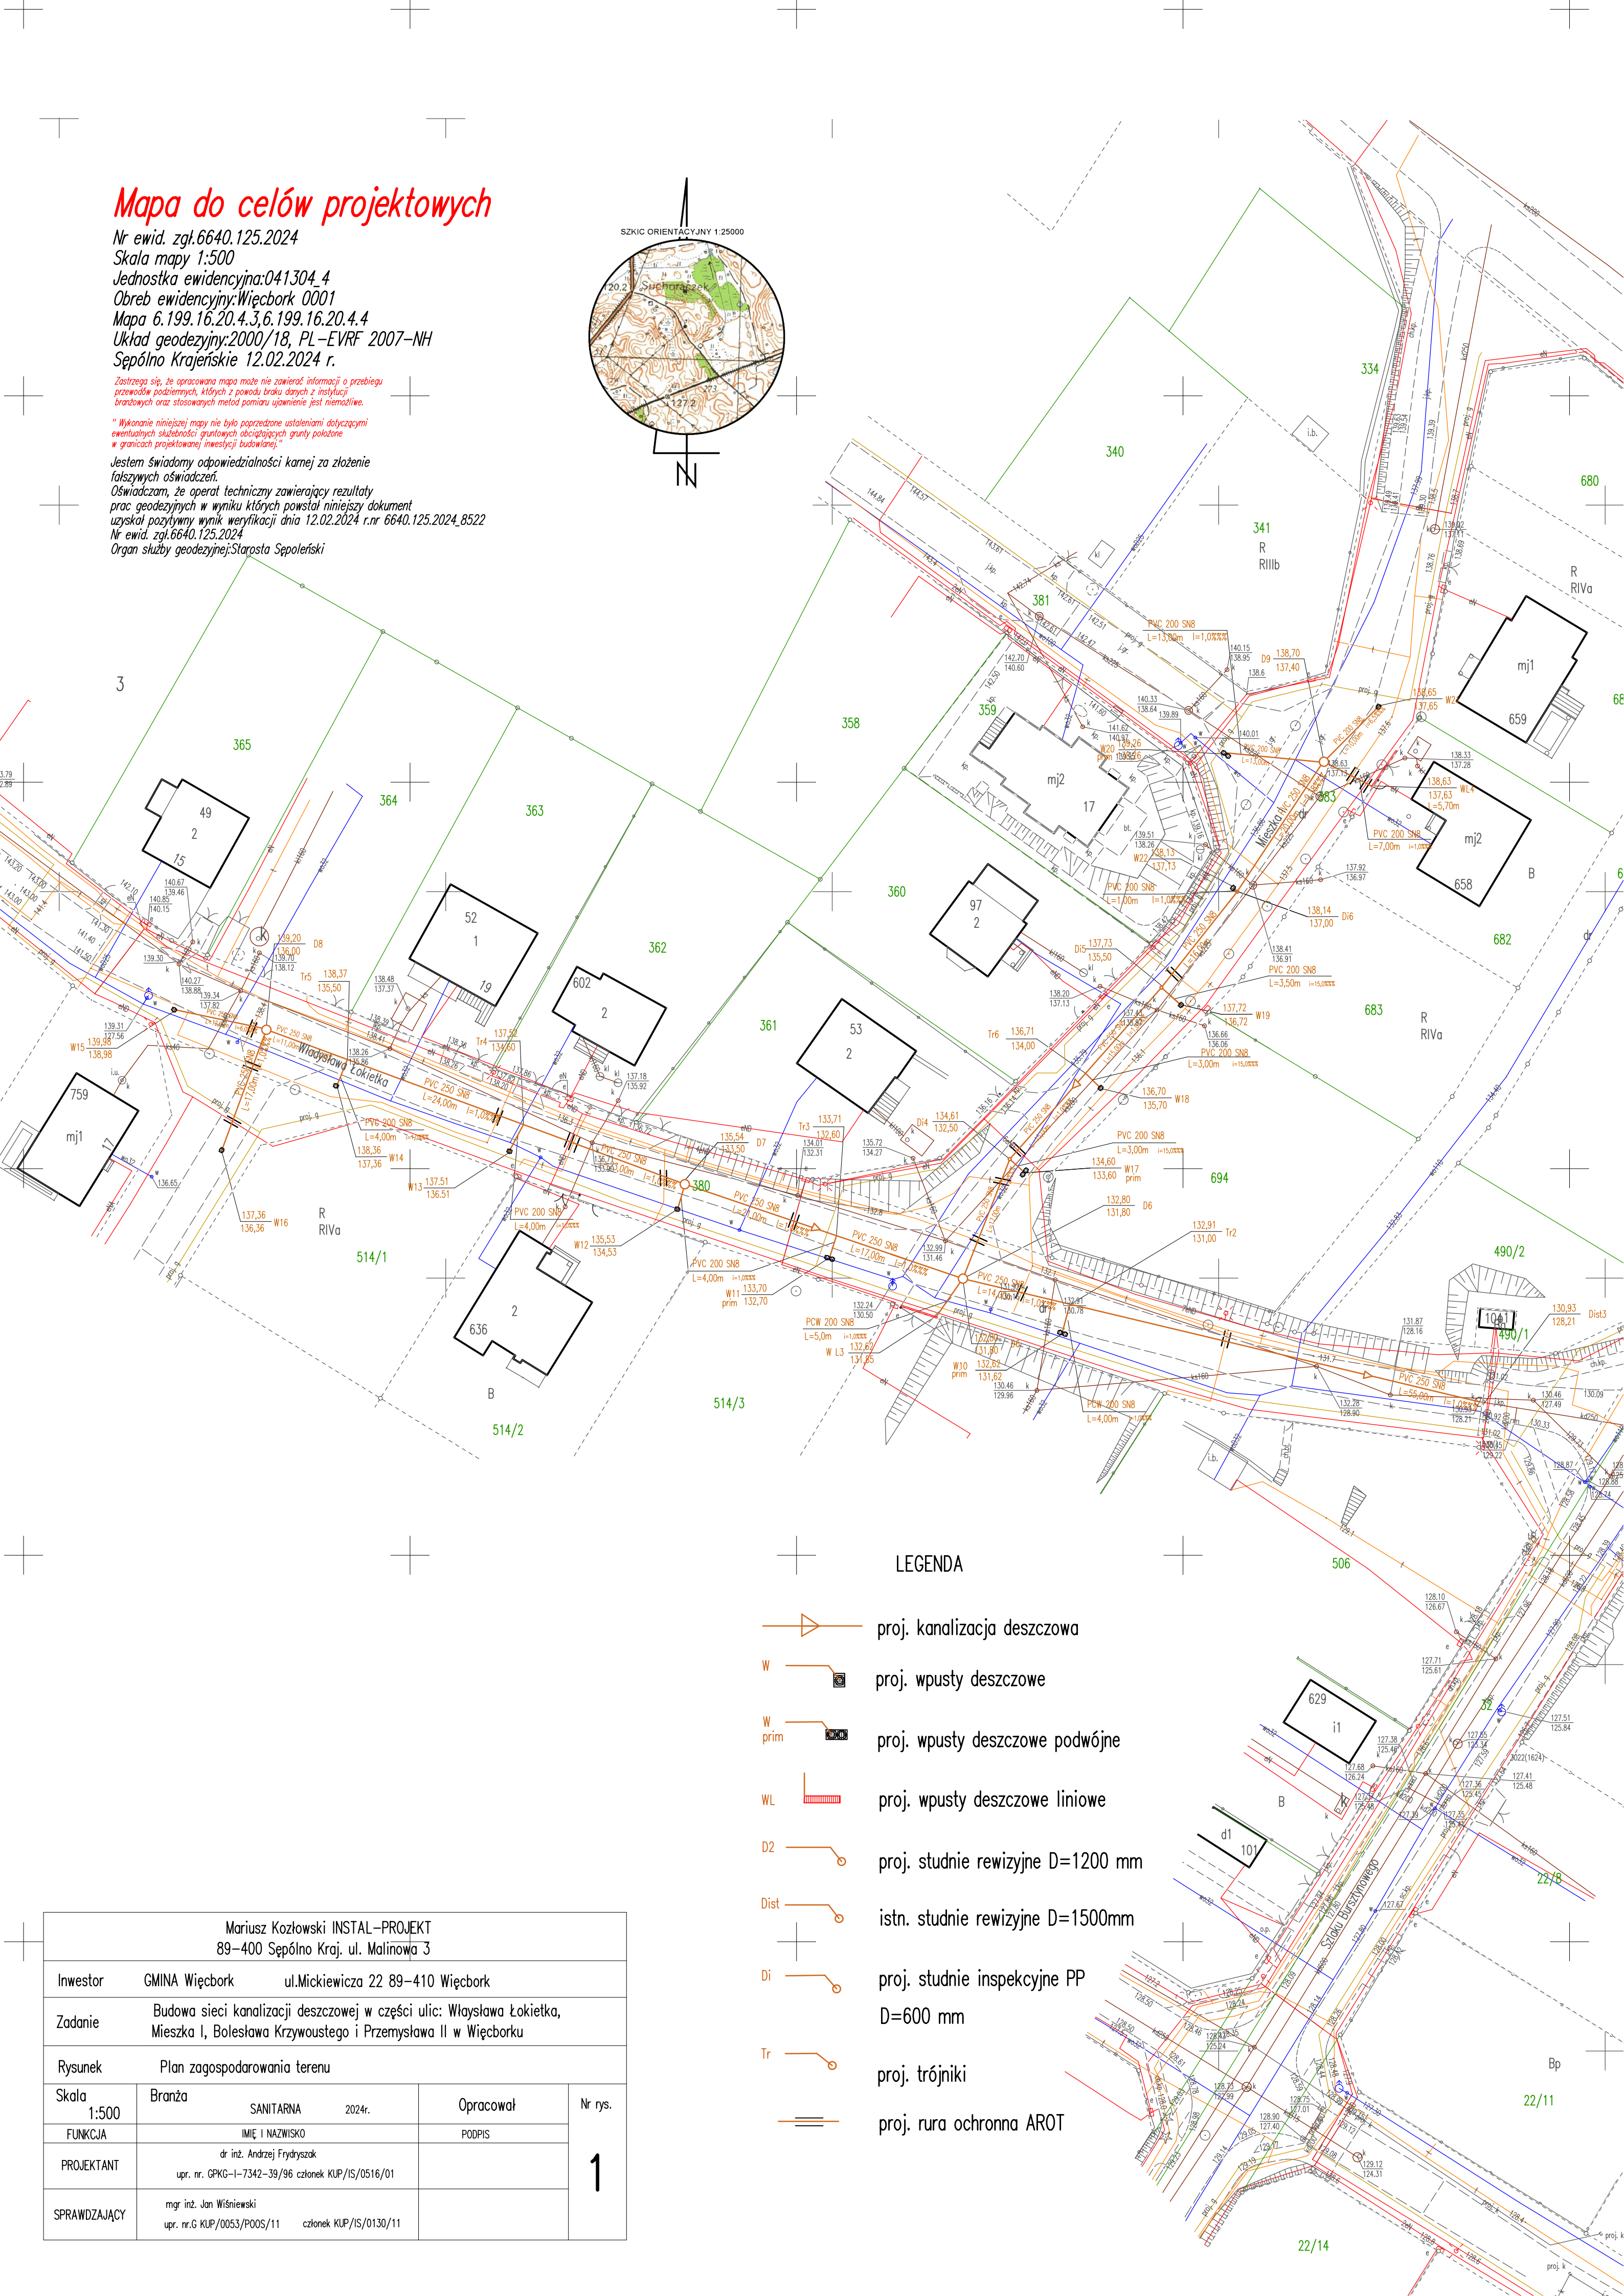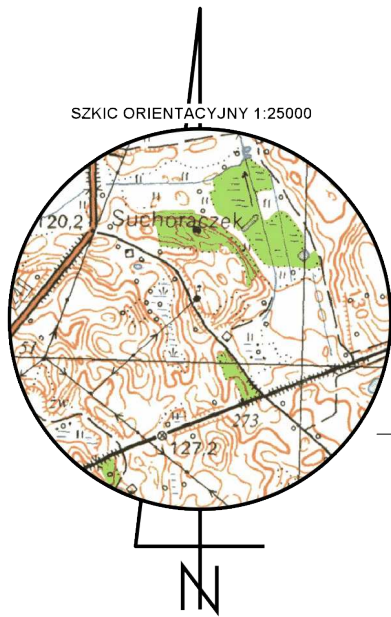

LEGENDA

- proj. kanalizacja deszczowa
- W proj. wpusty deszczowe
- W prim proj. wpusty deszczowe podwójne
- WL proj. wpusty deszczowe liniowe
- D2 proj. studnie rewizyjne D=1200 mm
- Dist istn. studnie rewizyjne D=1500mm
- Di proj. studnie inspekcyjne PP D=600 mm
- Tr proj. trójniki
- proj. rura ochronna AROT

Mariusz Kozłowski INSTAL-PROJEKT 89-400 Sępólno Kraj. ul. Malinowa 3				
Inwestor	GMINA Więcbork		ul.Mickiewicza 22 89-410 Więcbork	
Zadanie	Budowa sieci kanalizacji deszczowej w części ulic: Władysława Łokietka, Mieszka I, Bolesława Krzywoustego i Przemysłowa II w Więcborku			
Rysunek	Plan zagospodarowania terenu			
Skala 1:500	Branża SANITARNA		2024r.	Nr rys. 1
FUNKCJA	IMIĘ I NAZWISKO		PODPIS	
PROJEKTANT	dr inż. Andrzej Frydryszak upr. nr. GPKG-I-7342-39/96 członek KUP/IS/0516/01			
SPRAWDZAJĄCY	mgr inż. Jan Wiśniewski upr. nr.G KUP/0053/POOS/11 członek KUP/IS/0130/11			