

REPRODUKCYJA
WZBRONIONA

Województwo: kujawsko-pomorskie
Powiat: sępoleński
Jednostka ewidencyjna: 041304_5, Więcbork - G
Obręb: 0015, Śmiłowo

Burmistrz Więcborka
Powiat kujawsko-pomorski

MAPA ZASADNICZA
SKALA 1:500


Układ odniesienia: PL-ETRF89, układ wsp. płaskich: PL-2000 strefa 6 (18°), układ wys.: PL-EVRF2007-NH
obr. Śmiłowo 0015: dz. 277
Sekcje mapy: 6.198.16.09.4.2

Niniejsza mapa nie może służyć
do celów projektowych

Zwolnione z uiszczenia opłaty
skarbowej art. 3 ustawy o opłacie
skarbowej z dnia 16 listopada 2006 r.
(Dz. U. z dnia 27.11.2006 r. 1633)

Poświadczam się zgodność niniejszej kopii z treścią materiału państwowego zasobu geodezyjnego i kartograficznego	
Organ prowadzący państwowy zasób geodezyjny i kartograficzny	STAROSTA SĘPOLEŃSKI
Nazwa materiału zasobu	MAPA ZASADNICZA
Identyfikator ewidencyjny materiału zasobu	P.0413.0.5...25.1.11.18...
Data wykonania kopii	12.12.2023 r.
Imię, nazwisko i podpis osoby reprezentującej organ	Z up. STAROSTY

mgr Barbara Solarek
Inspektor

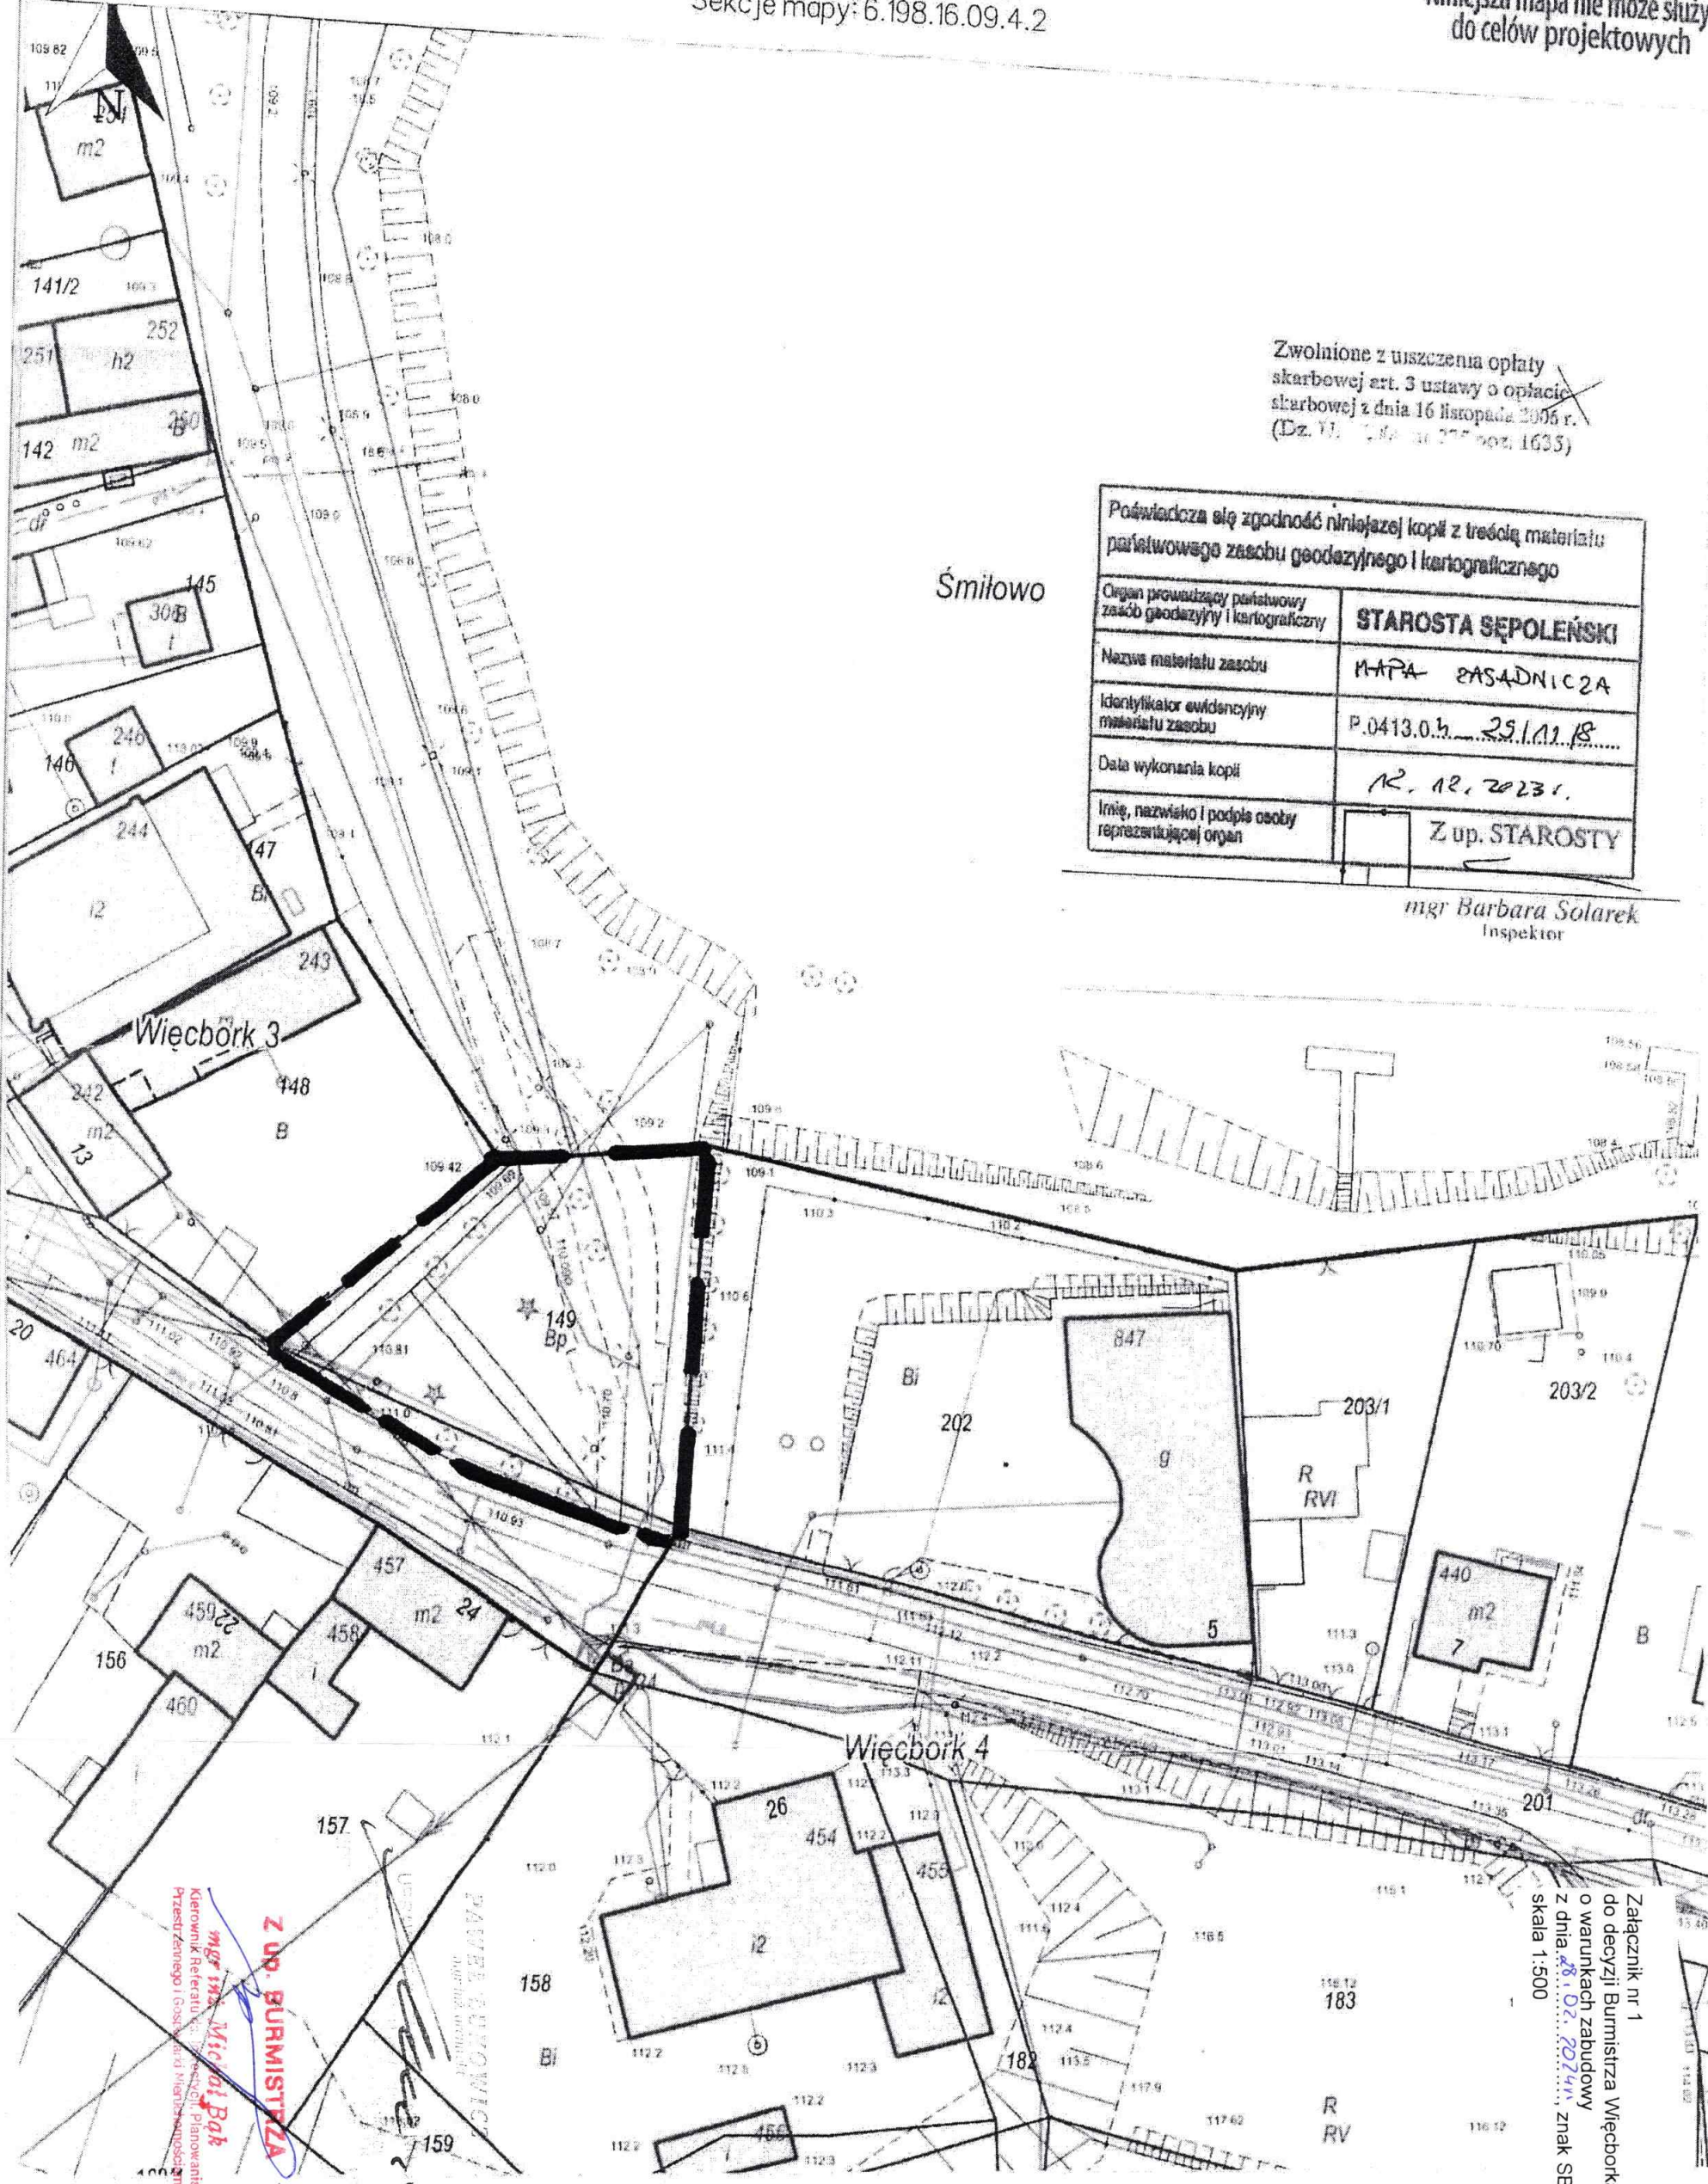


mgr inż. Michał Pak
Kierownik Referatu Geodezji i Kartografii
Przedsiębiorstwa Geodezyjno-Kartograficznego

Załącznik nr 1
do decyzji Burmistrza Więcborka
o warunkach zabudowy
z dnia 28.02.2024 r., znak SB.6730.6.2024
skala 1:500

MAPA ZASADNICZA
SKALA 1:500

Układ odniesienia: PL-ETRF89, układ wsp. płaskich: PL-2000 strefa 6 (18°), układ wys.: PL-EVRF2007-NH
obr. Śmółowo 0015: dz. 277
Seksje mapy: 6.198.16.09.4.2

Niniejsza mapa nie może służyć
do celów projektowych

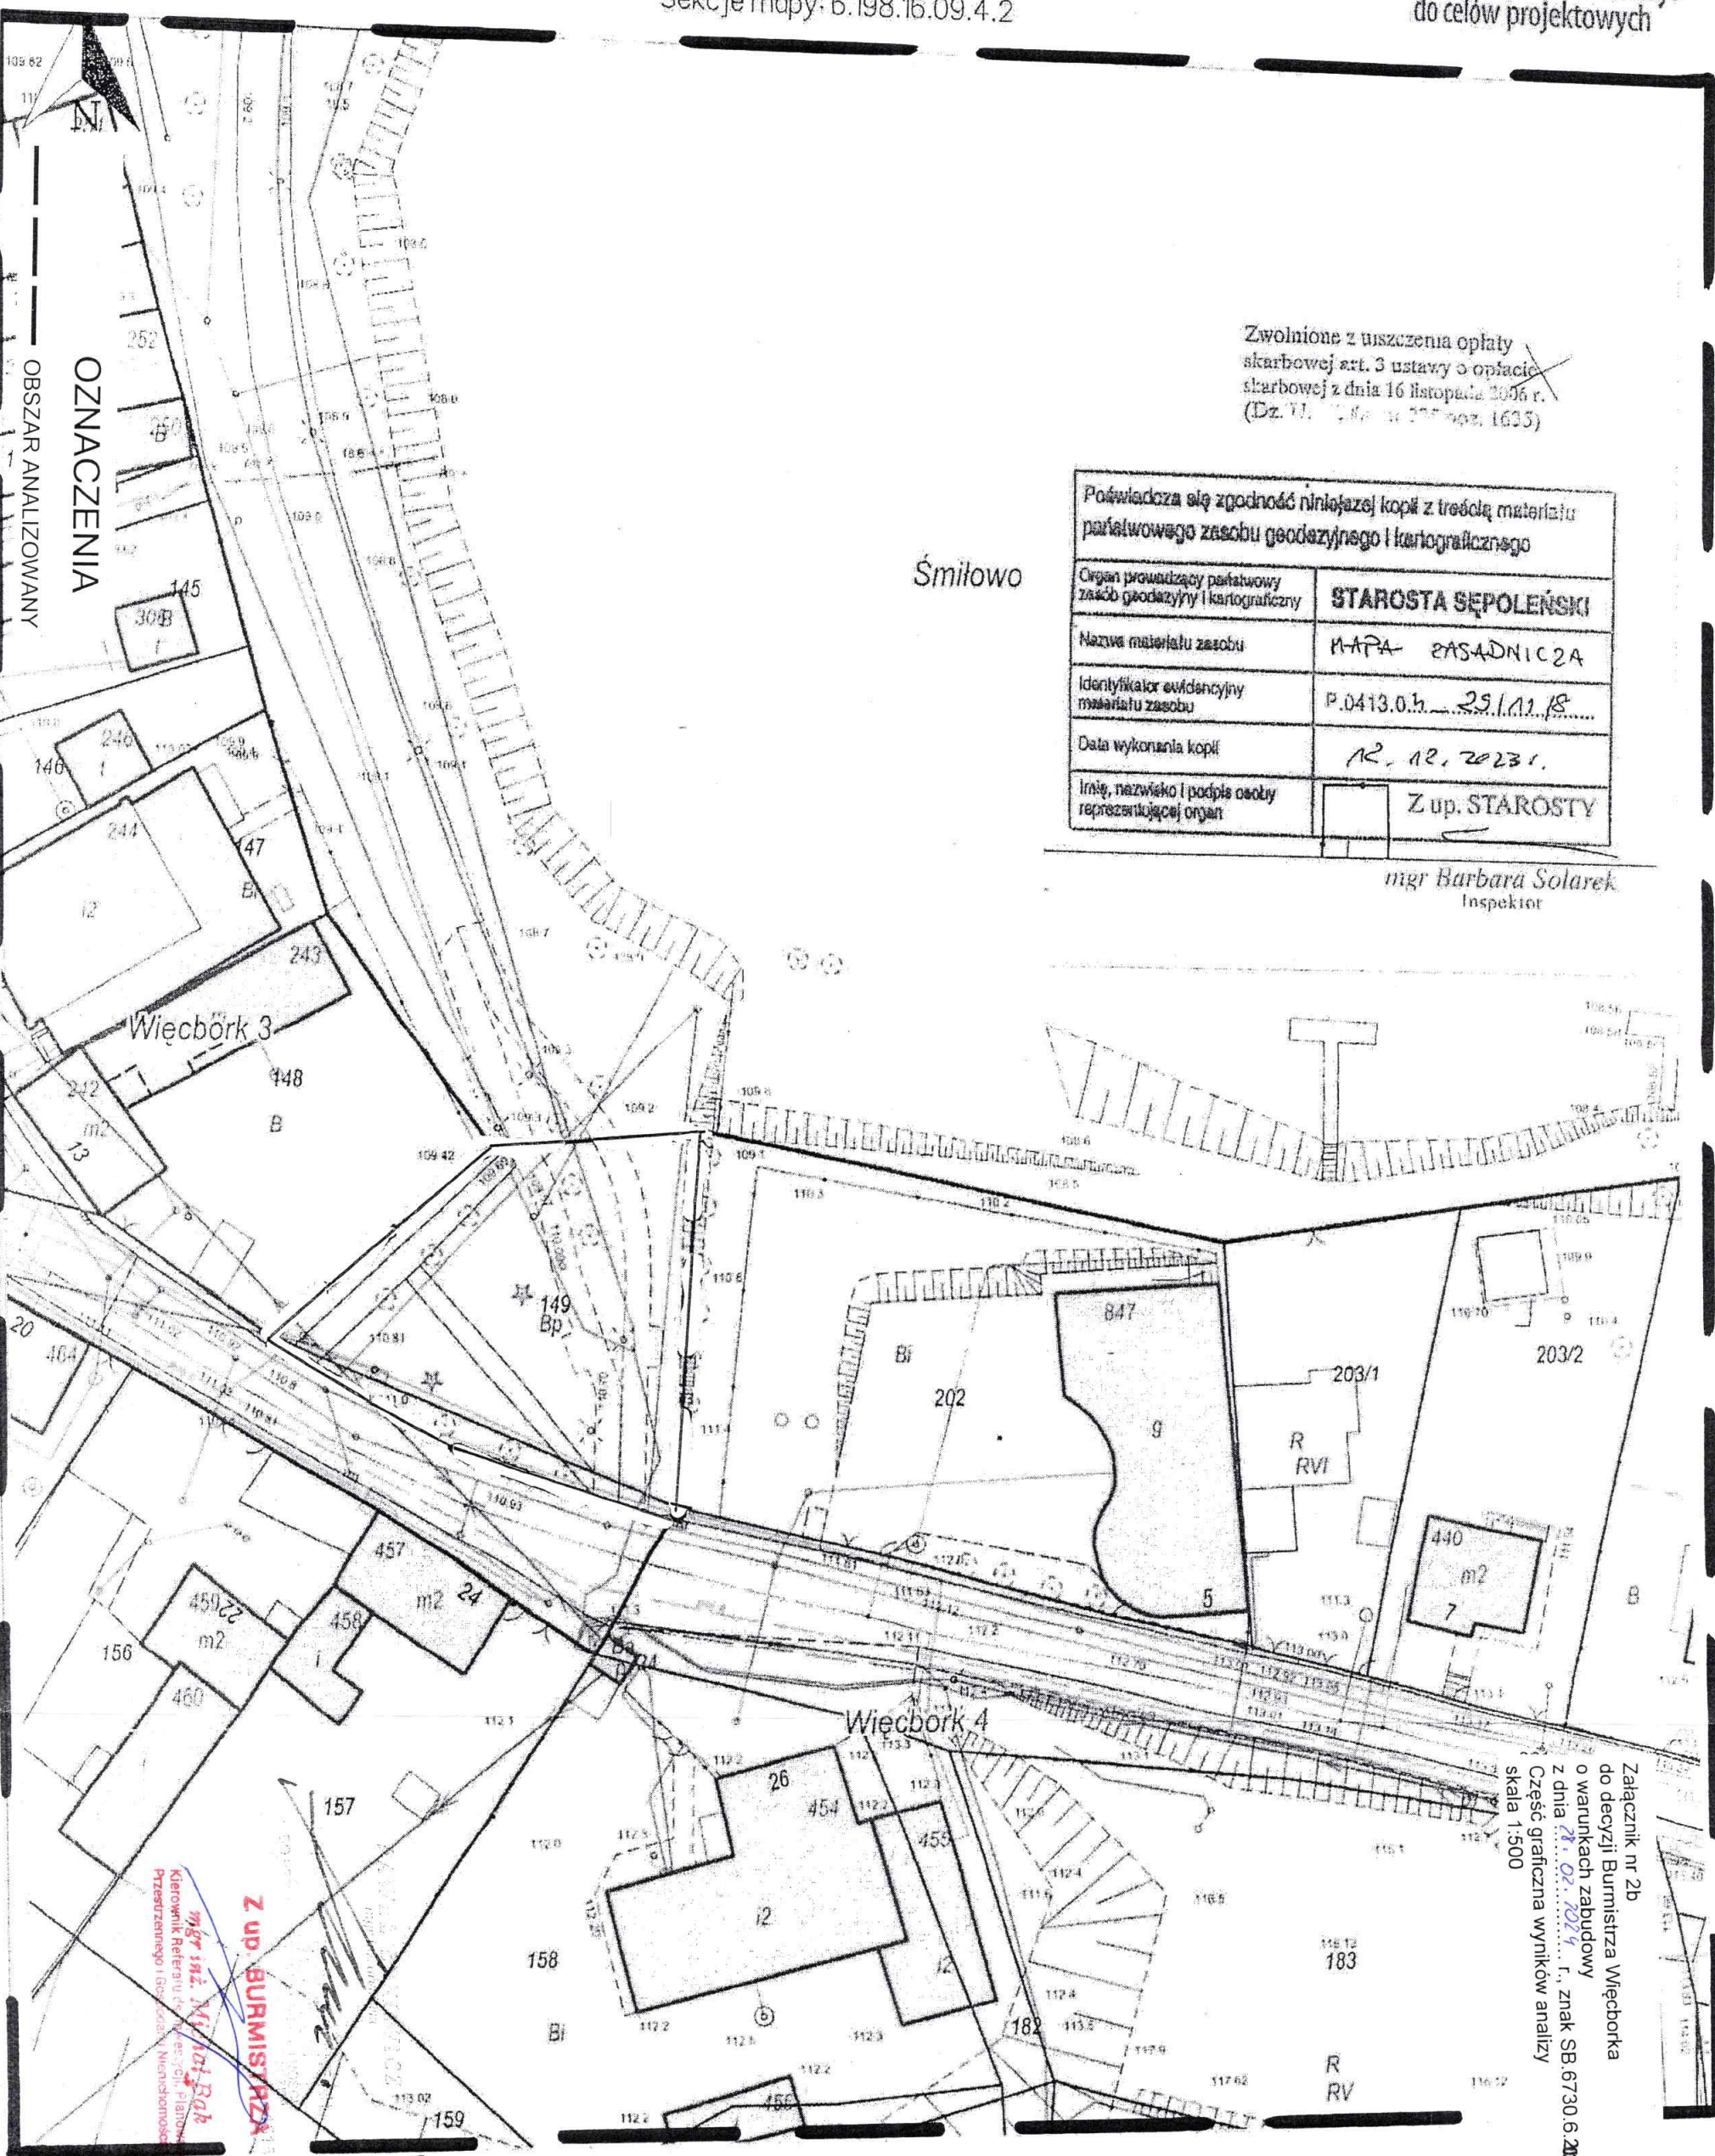

OZNACZENIA
OBSZAR ANALIZOWANY


Zwolnione z uszczerzka opłaty
skarbowej art. 3 ustawy o opłacie
skarbowej z dnia 16 listopada 2006 r.
(Dz. U. z 2007 r. poz. 1633)

Poświadczam się zgodność niniejszej kopii z treścią materiału państwowego zasobu geodezyjnego i kartograficznego	
Organ prowadzący państwowy zasób geodezyjny i kartograficzny	STAROSTA SĘPOLEŃSKI
Nazwa materiału zasobu	MAPA ZASADNICZA
Identyfikator ewidencyjny materiału zasobu	P.0413.0.5. 25/11/18
Data wykonania kopii	12.12.2023 r.
Imię, nazwisko i podpis osoby reprezentującej organ	Z up. STAROSTY

mgr Barbara Solarek
Inspektor

Załącznik nr 2b
do decyzji Burmistrza Więcborka
o warunkach zabudowy
z dnia 02.02.2024 r., znak SB.6730.6.2024
Część graficzna wyników analizy
skala 1:500

Z up. BURMISTRZA
mgr inż. Michał Rab
Kierownik Referatu ds. architektury, planowania
przestrzennego i ochrony środowiska

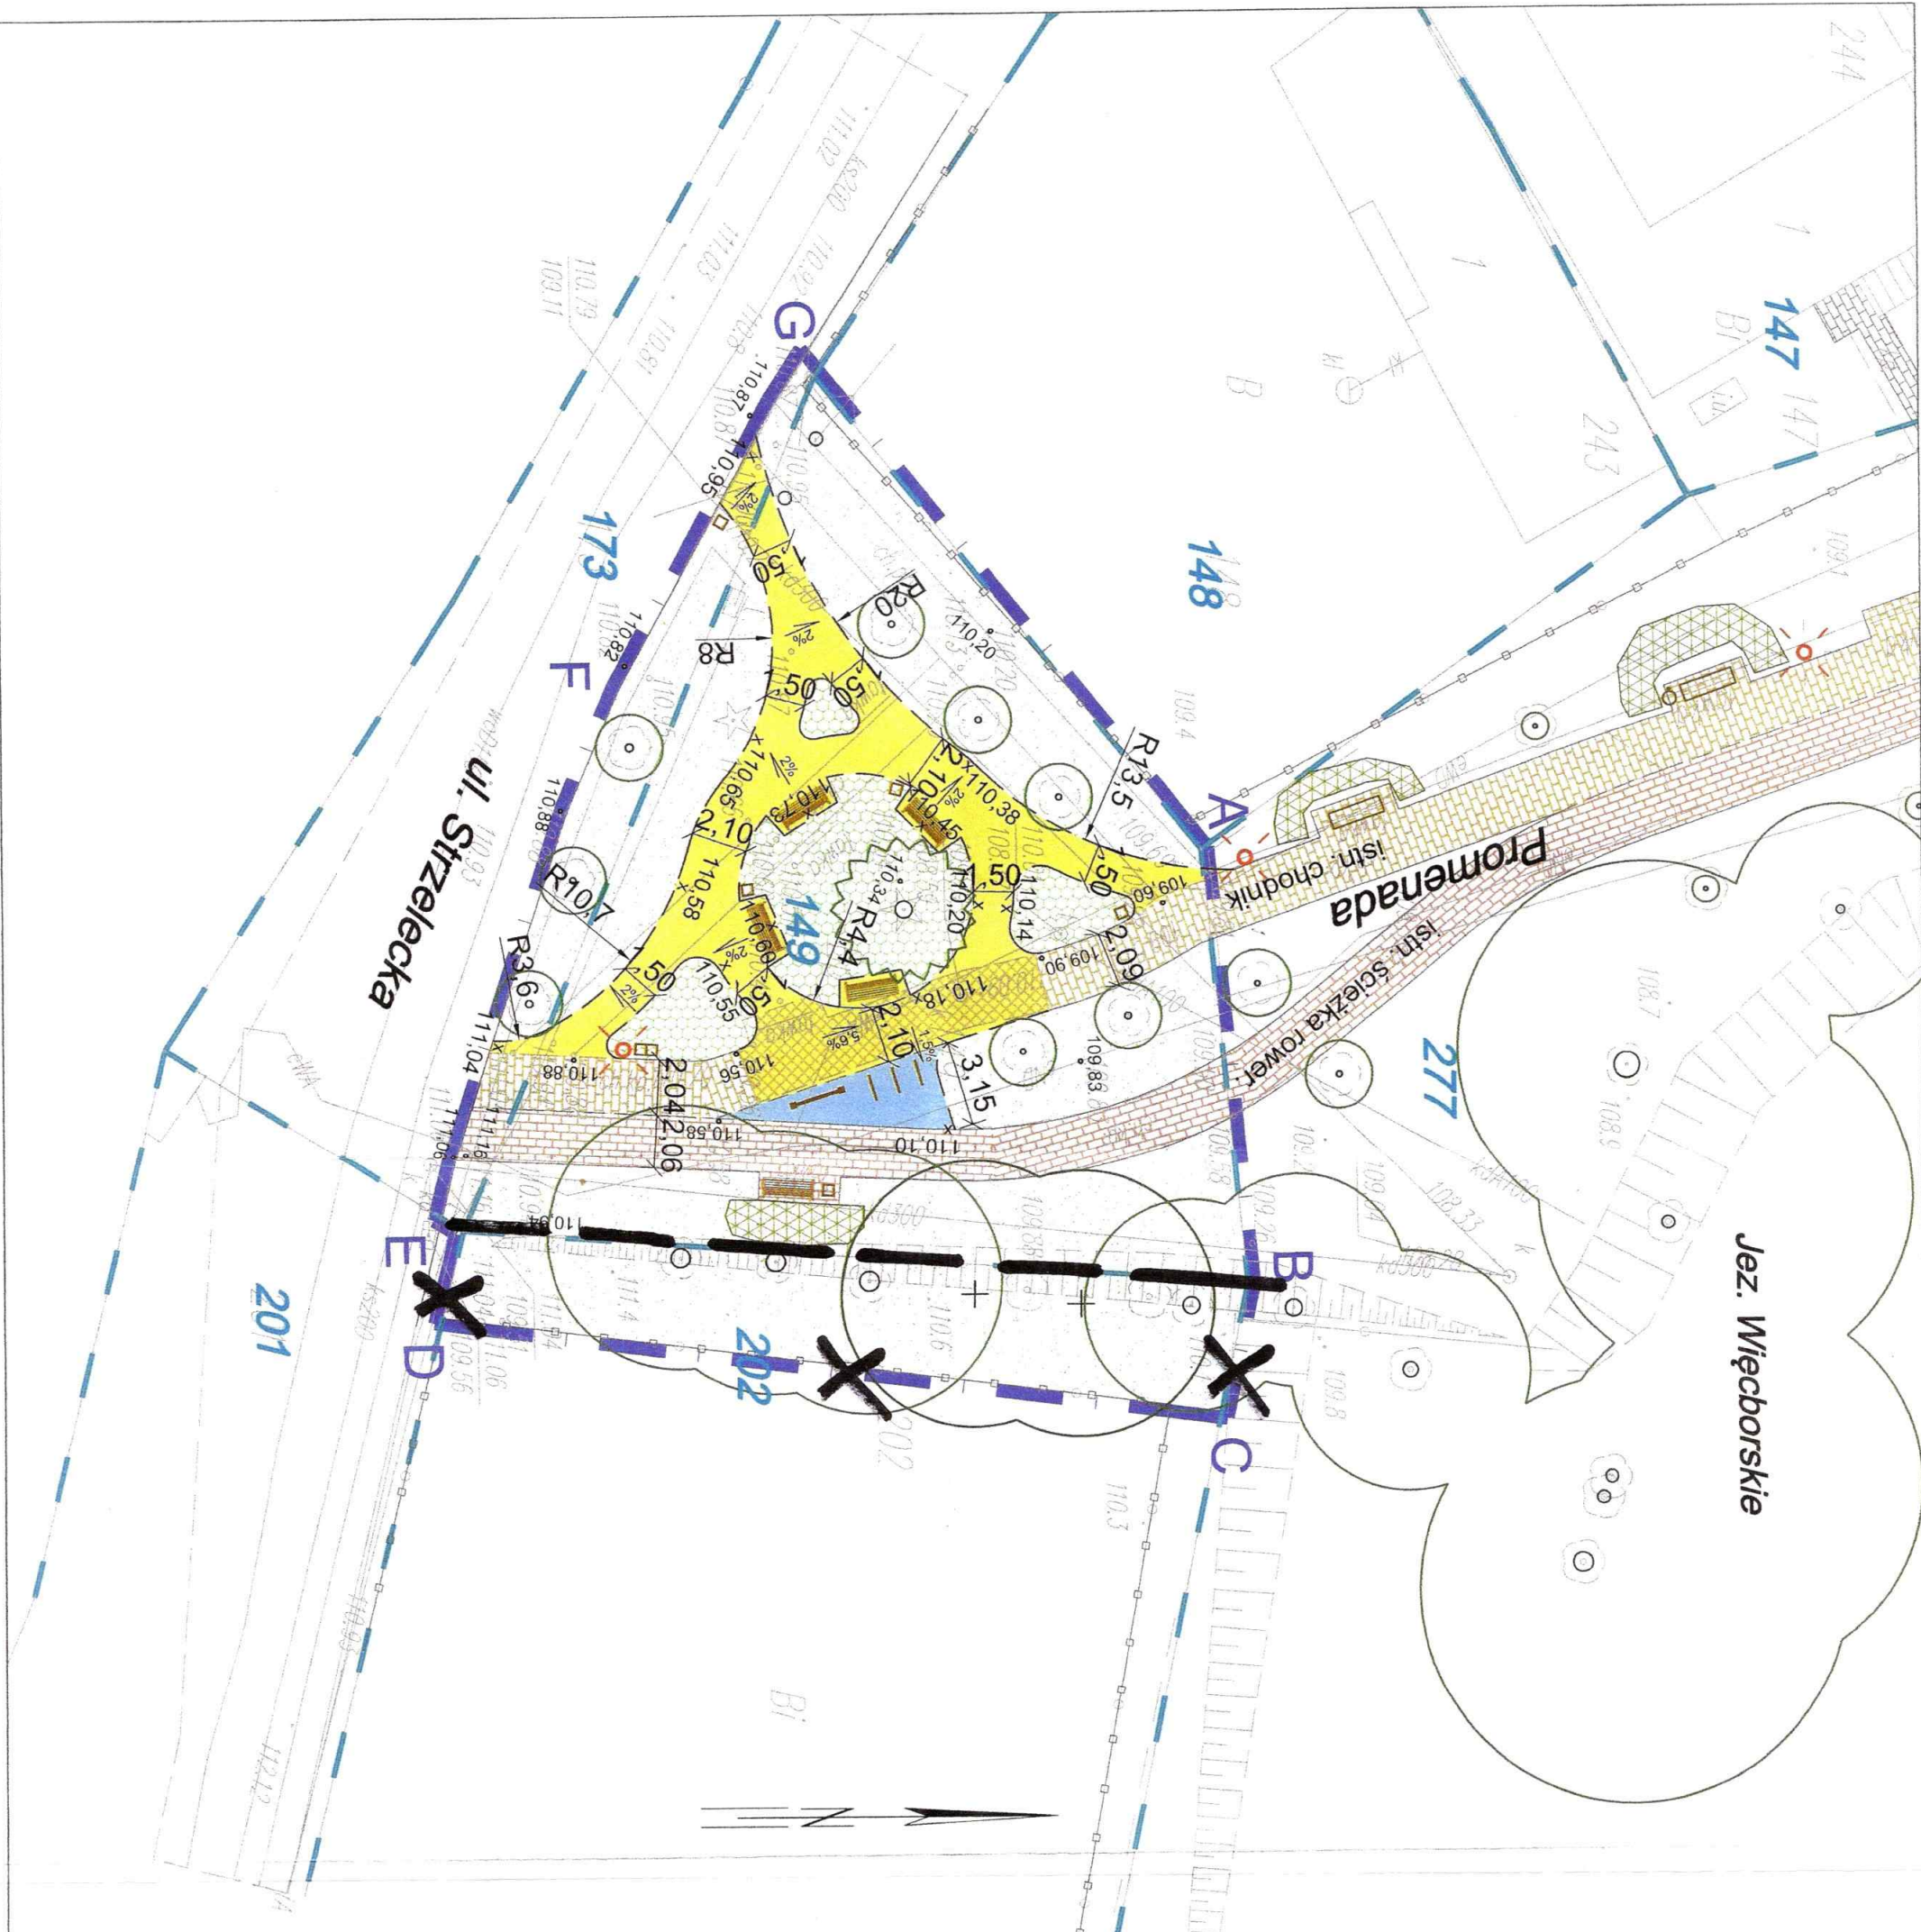

LEGENDA:

- GRANICA OPRACOWANIA (A-G)
- GRANICE DZIAŁEK
- ELEMENTY ISTNIEJĄCE
- NAWIERZCHNIA CHODNIKÓW Z KOSTKI BET. ŻÓŁTEJ
- NAWIERZCHNIA ŚCIEŻKI ROWEROWEJ Z KOSTKI BET. CZERWONEJ
- RZĘDNE TERENU
- 68,03
- LATARNIE
- SŁUP ENERGETYCZNY
- DRZEWIA LIŚCIASTE
- DRZEWIA IGLASTE
- GRUPY KRZEWÓW LIŚCIASTYCH

ELEMENTY PROJEKTOWANE

- NAWIERZCHNIA CHODNIKÓW Z KOSTKI BET. ŻÓŁTEJ
- FRAGMENT ISTN. NAWIERZCHNI CHODNIKA Z KOSTKI BET. ŻÓŁTEJ DO PRZEŁOŻENIA
- NAWIERZCHNIA CHODNIKÓW Z KOSTKI BET. GRAFITOWEJ
- RZĘDNE TERENU
- SPADKI TERENU
- MAŁA ARCHITEKTURA
- DRZEWIA LIŚCIASTE
- GRUPY KRZEWÓW OZDOBNYCH
- TRAWNIKI

Niebo, dn. 10/04/2024.
Wykonanie planu zagospodarowania
brzm. - dot. nr. 149 i 173 obr. 3
Więcbork.


ARCHITEKTURA KRAJOBRAZU
DOROTA ŻARKOW
ul. Mickiewicza 22, 86-410 Więcbork
tel. 52 348 65 94, tel. kom. 697 673 533
e-mail: zarkow.dorota@mia.eu, zarkow.dorota@gmail.com

ZAMAWIAJĄCY:
GINA WIĘCBORK
ul. Mickiewicza 22, 86-410 Więcbork

Temat:
ADAPTACJA PRZESTRZENI PUBLICZNEJ W GMINIE WIĘCBORK
- PRZEBUDOWA SKWERU PRZY PROMENADZIE W WIĘCBORKU
DZ. NR 149 I 173 obr. Więcbork 3, 202 obr. Więcbork 4

PROJEKT ZAGOSPODAROWANIA TERENU

Projektant br. odb.	Projektant br. arch. krajobr.
Inż. Krzysztof Żarkow	Inż. arch. Krzysztof Żarkow
upr. tytuł. ok. projekt. bez ograniczeń w spec. arch. nr 0142/7362/2014	Dorota Żarkow
Faza:	Skala:
PT	1:250
WIELOBR.	1

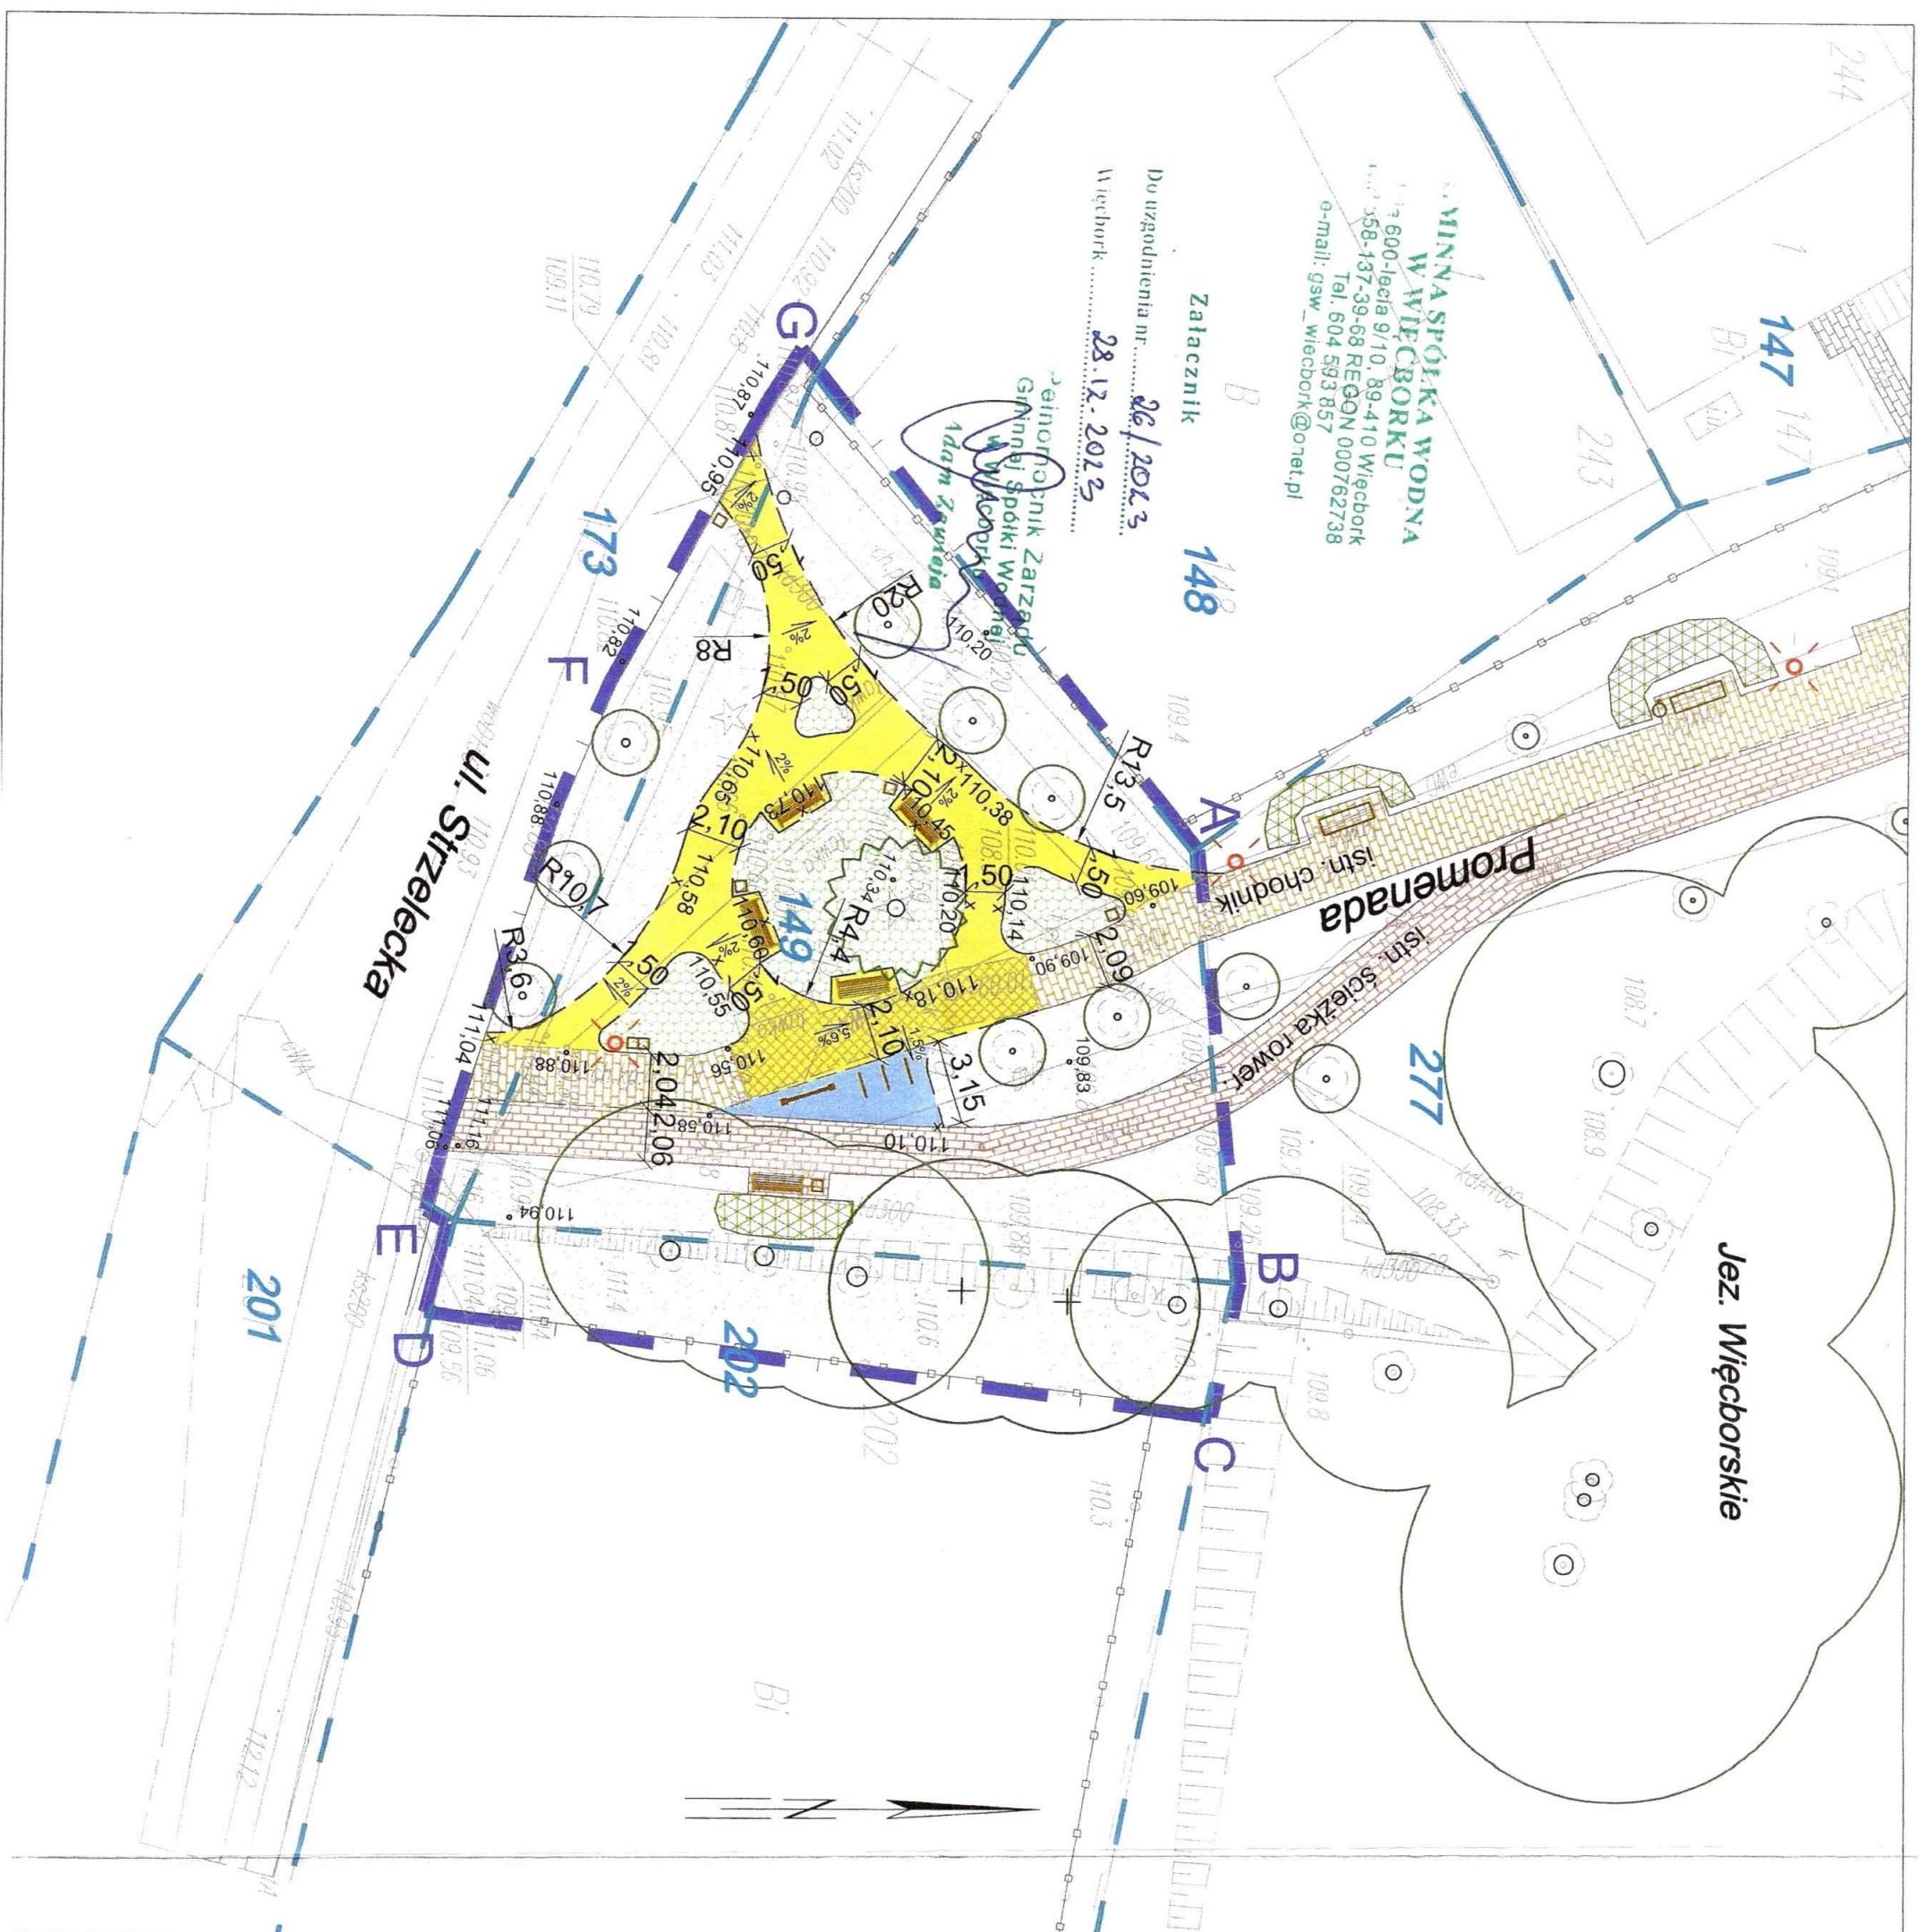

MINA SPÓŁKA WODNA
W WIĘCBORKU
ul. 600-lecia 9/10, 89-410 Więcbork
Tel. 604 593 857
e-mail: gsw_wiecbork@onet.pl

Do uzgodnienia nr 26/2013
Więcbork 28.12.2013

Zamawiający:
Gmina Więcbork
ul. Mickiewicza 22, 89-410 Więcbork

ul. Strzelecka

Jez. Więcborskie

LEGENDA:

- GRANICA OPRACOWANIA (A-G)
- GRANICE DZIAŁEK
- ELEMENTY ISTNIEJĄCE

- NAWIERZCHNIA CHODNIKÓW Z KOSTKI BET. ŻÓLTEJ
- NAWIERZCHNIA ŚCIEŻKI ROWEROWEJ Z KOSTKI BET. CZERWONEJ
- RZĘDNE TERENU
- 68,03
- LATARNIE
- SKŁUP ENERGETYCZNY
- DRZEWIA LIŚCIASTE
- DRZEWIA IGLASTE

- GRUPY KRZEWÓW LIŚCIASTYCH

ELEMENTY PROJEKTOWANE

- NAWIERZCHNIA CHODNIKÓW Z KOSTKI BET. ŻÓLTEJ
- FRAGMENT ISTN. NAWIERZCHNI CHODNIKA Z KOSTKI BET. ŻÓLTEJ DO PRZECIĄŻENIA
- NAWIERZCHNIA CHODNIKÓW Z KOSTKI BET. GRAFITOWEJ
- x 68,03
- RZĘDNE TERENU
- SPADKI TERENU
- MAŁA ARCHITEKTURA
- DRZEWIA LIŚCIASTE
- GRUPY KRZEWÓW OZDOBNYCH
- TRAWNIKI


ZATWIERDZENIE
ZŁOTY
ZŁOTY

ARCHITEKTURA KRAJOBRAZU
DOROTA ZAROK
ul. Wojska Polskiego 18, 85-177 Bydgoszcz
PRACOWNIA
ul. Kępcza 5/2, 85-116 Bydgoszcz
e-mail: zarok.dorota@poczta.onet.pl, dorota.zarok@gmail.com

Zamawiający:
GMINA WIĘCBORK
ul. Mickiewicza 22, 89-410 Więcbork

Temat:
ADAPTACJA PRZESTRZENI PUBLICZNEJ W GMINIE WIĘCBORK
- PRZEBUDOWA SKWIERU PRZY PROMENADZIE W WIĘCBORKU
DZ. NR 149 I 173 obr. Więcbork 3, 202 obr. Więcbork 4

Projektant br. drob.				Projektant br. arch./krajobr.			
Inż. Krzysztof Zarok				Inż. arch./krajobr.			
upr. bud. do projekt. bez ograniczeń				Dorota Zarok			
w spec. ofp. - V GP-KZ-734257064				Skala:		Nr rys.:	
Faz.:				1.000		1	
PT				WMI 000		1	

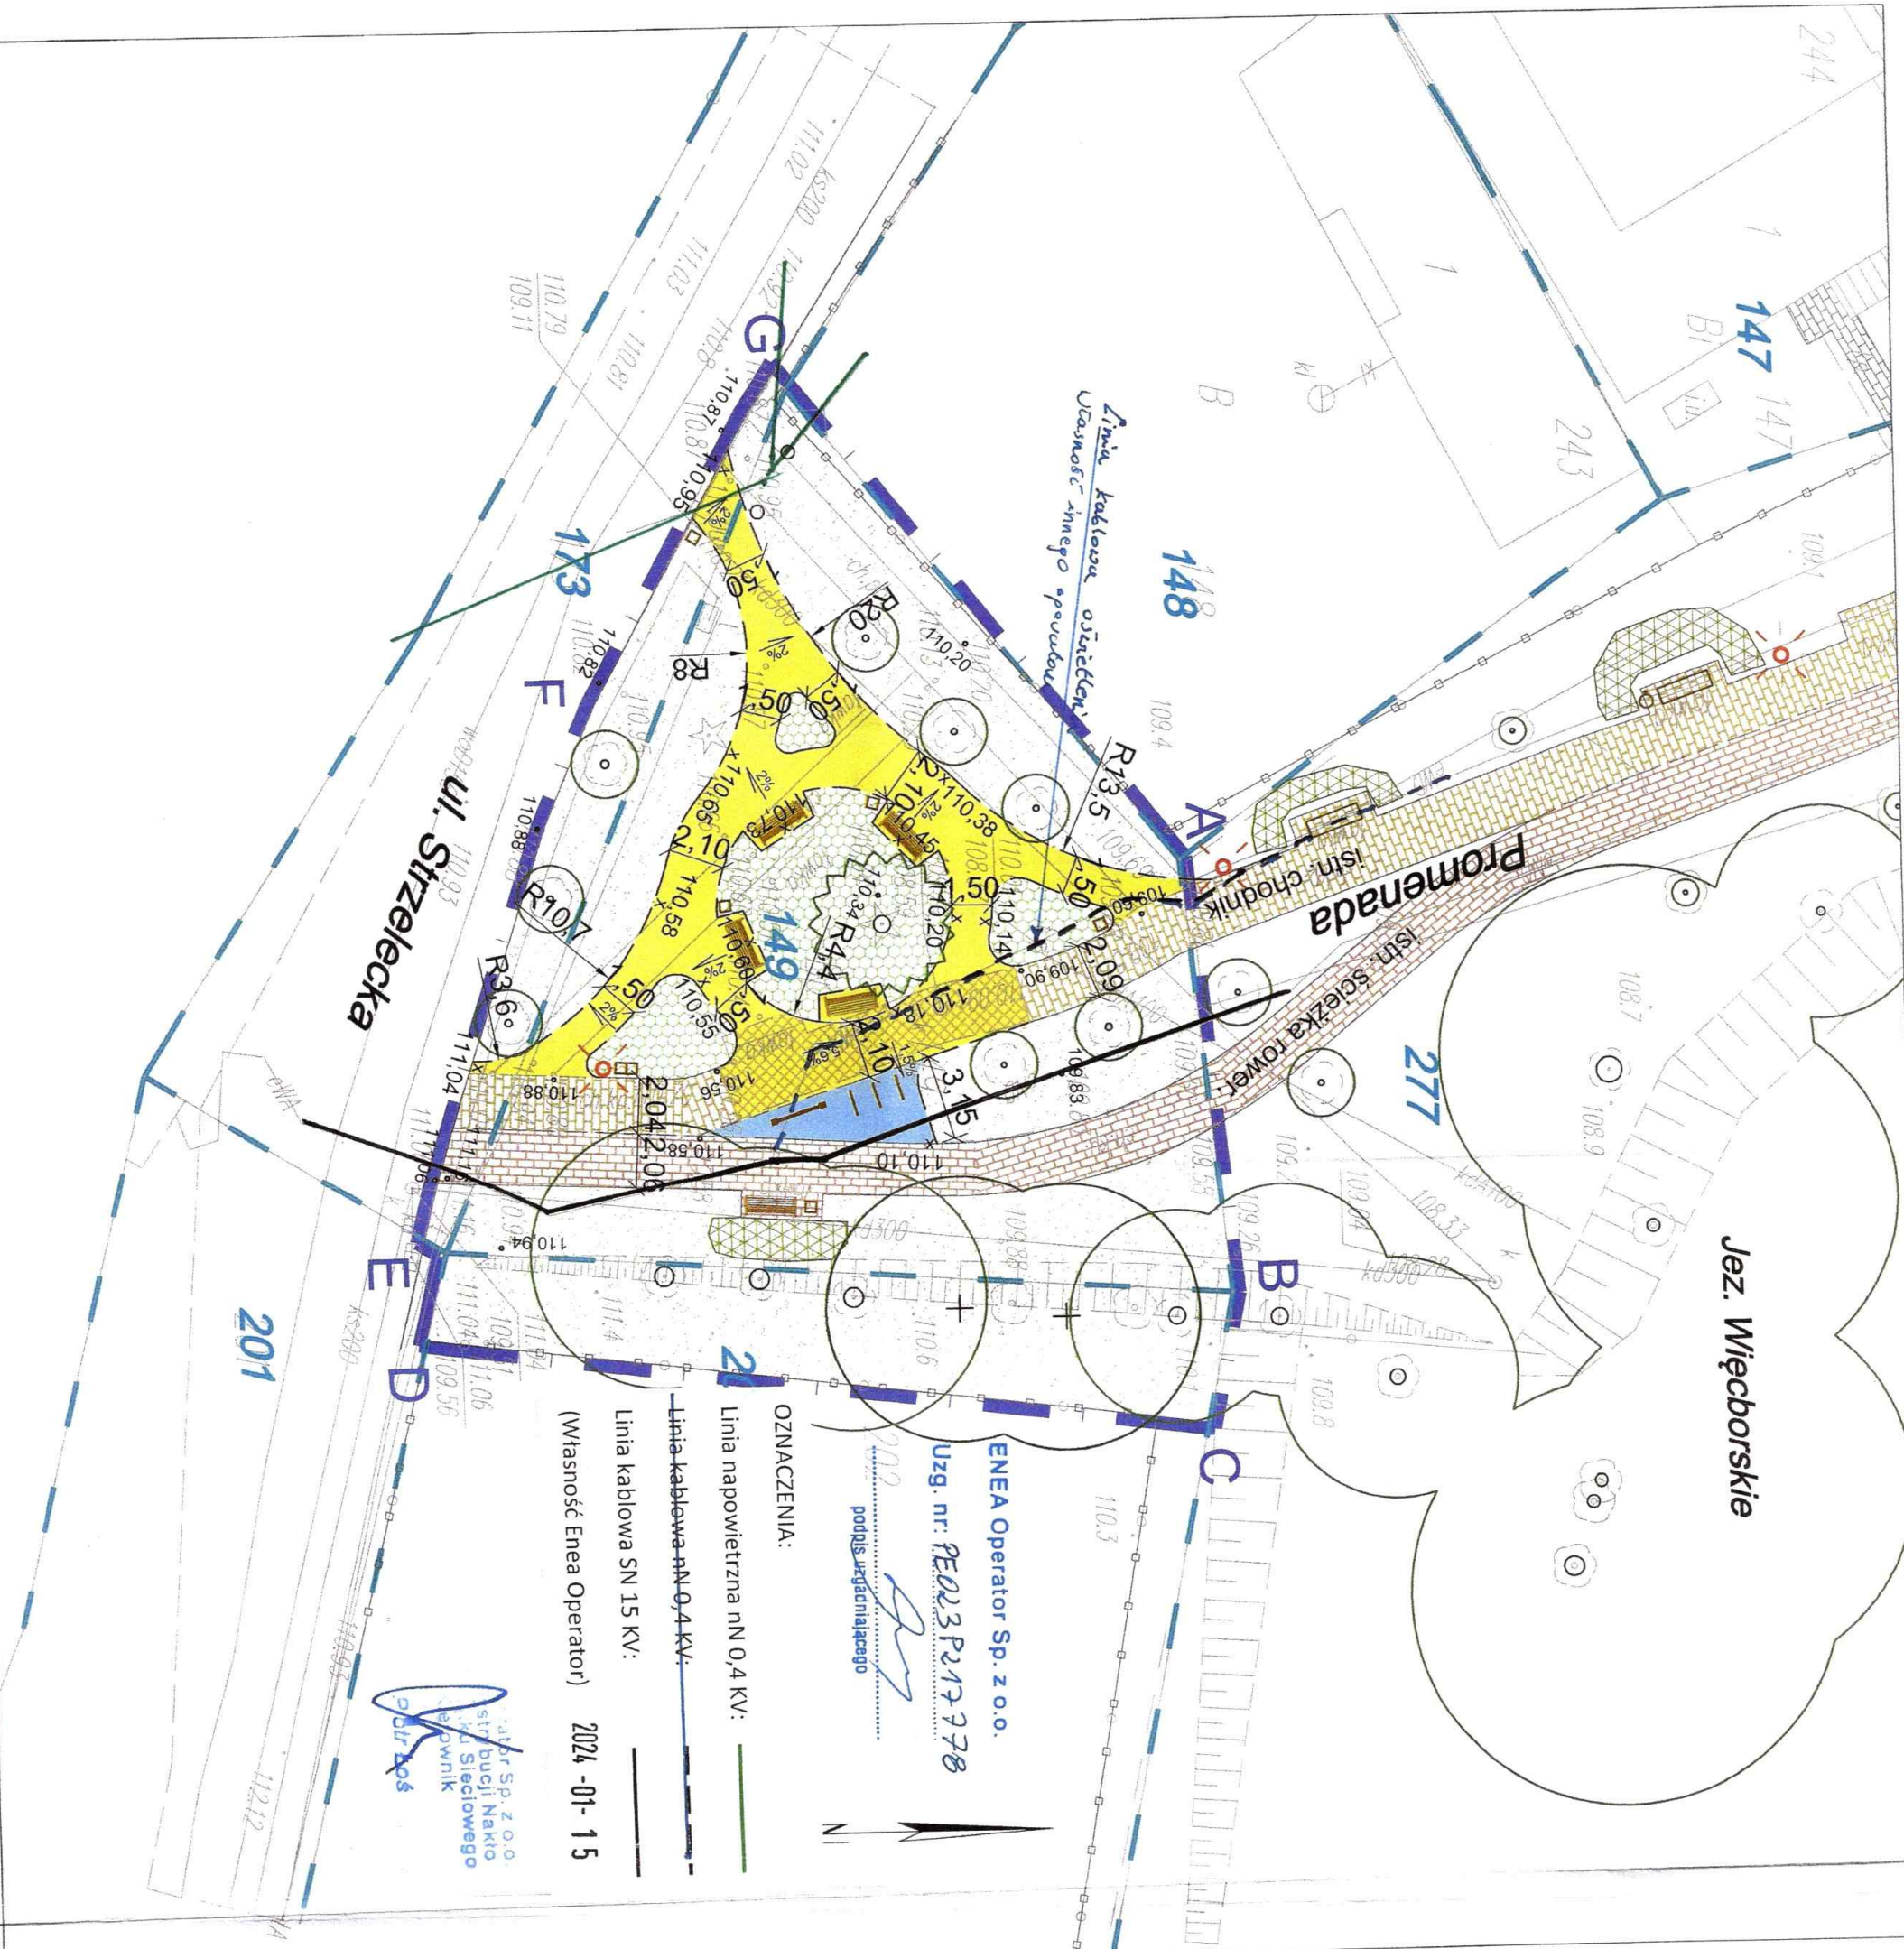

LEGENDA:

GRANICA OPRACOWANIA (A-G)

GRANICE DZIAŁEK

ELEMENTY ISTNIEJĄCE

NAWIERZCHNIA CHODNIKÓW Z KOSTKI BET. ŻÓŁTEJ

NAWIERZCHNIA ŚCIEŻKI ROWEROWEJ Z KOSTKI BET. CZERWONEJ

RZĘDNE TERENU

• 68,03

LATARNIE

SŁUP ENERGETYCZNY

DRZEWIA LIŚCIASTE

DRZEWIA IGLASTE

GRUPY KRZEWÓW LIŚCIASTYCH

ELEMENTY PROJEKTOWANE

NAWIERZCHNIA CHODNIKÓW Z KOSTKI BET. ŻÓŁTEJ

FRAGMENT ISTN. NAWIERCHNI CHODNIKA Z KOSTKI BET. ŻÓŁTEJ DO PRZEŁOŻENIA

NAWIERZCHNIA CHODNIKÓW Z KOSTKI BET. GRAFITOWEJ

RZĘDNE TERENU

SPADKI TERENU

MAŁA ARCHITEKTURA

DRZEWIA LIŚCIASTE

GRUPY KRZEWÓW OZDOBNYCH

TRAWNIKI

WYKONAWCA:

ARCHITEKTURA KRAJOBRAZU

DOROTA ŻARÓW

PRACOWNIA:
ul. Wolska 10A, 10-111, Bydgoszcz
tel. 51 73 11 111, 51 73 11 112
e-mail: dorota@architektura-krajobrazu.pl

Zamawiający:

GINIA WIĘCBORK

ul. Mickiewicza 22, 86-410 Więcbork

Temat:

ADAPTACJA PRZESTRZENI PUBLICZNEJ W GMINIE WIĘCBORK
- PRZEBUDOWA SKWIERU PRZY PROMENADZIE W WIĘCBORKU
DZ. NR 149 i 173 obr. Więcbork 3, 202 obr. Więcbork 4

Rysunek:

PROJEKT ZAGOSPODAROWANIA TERENU

Projektant br. drogi: Inż. Krzysztof Żarkow


Projektant br. arch. krajobr.: Inż. Krzysztof Żarkow

Wzrost: 100% w skali 1:250

Skala: 1:250

Nr rys.: 1

PT WIELOBR. 1:250 1

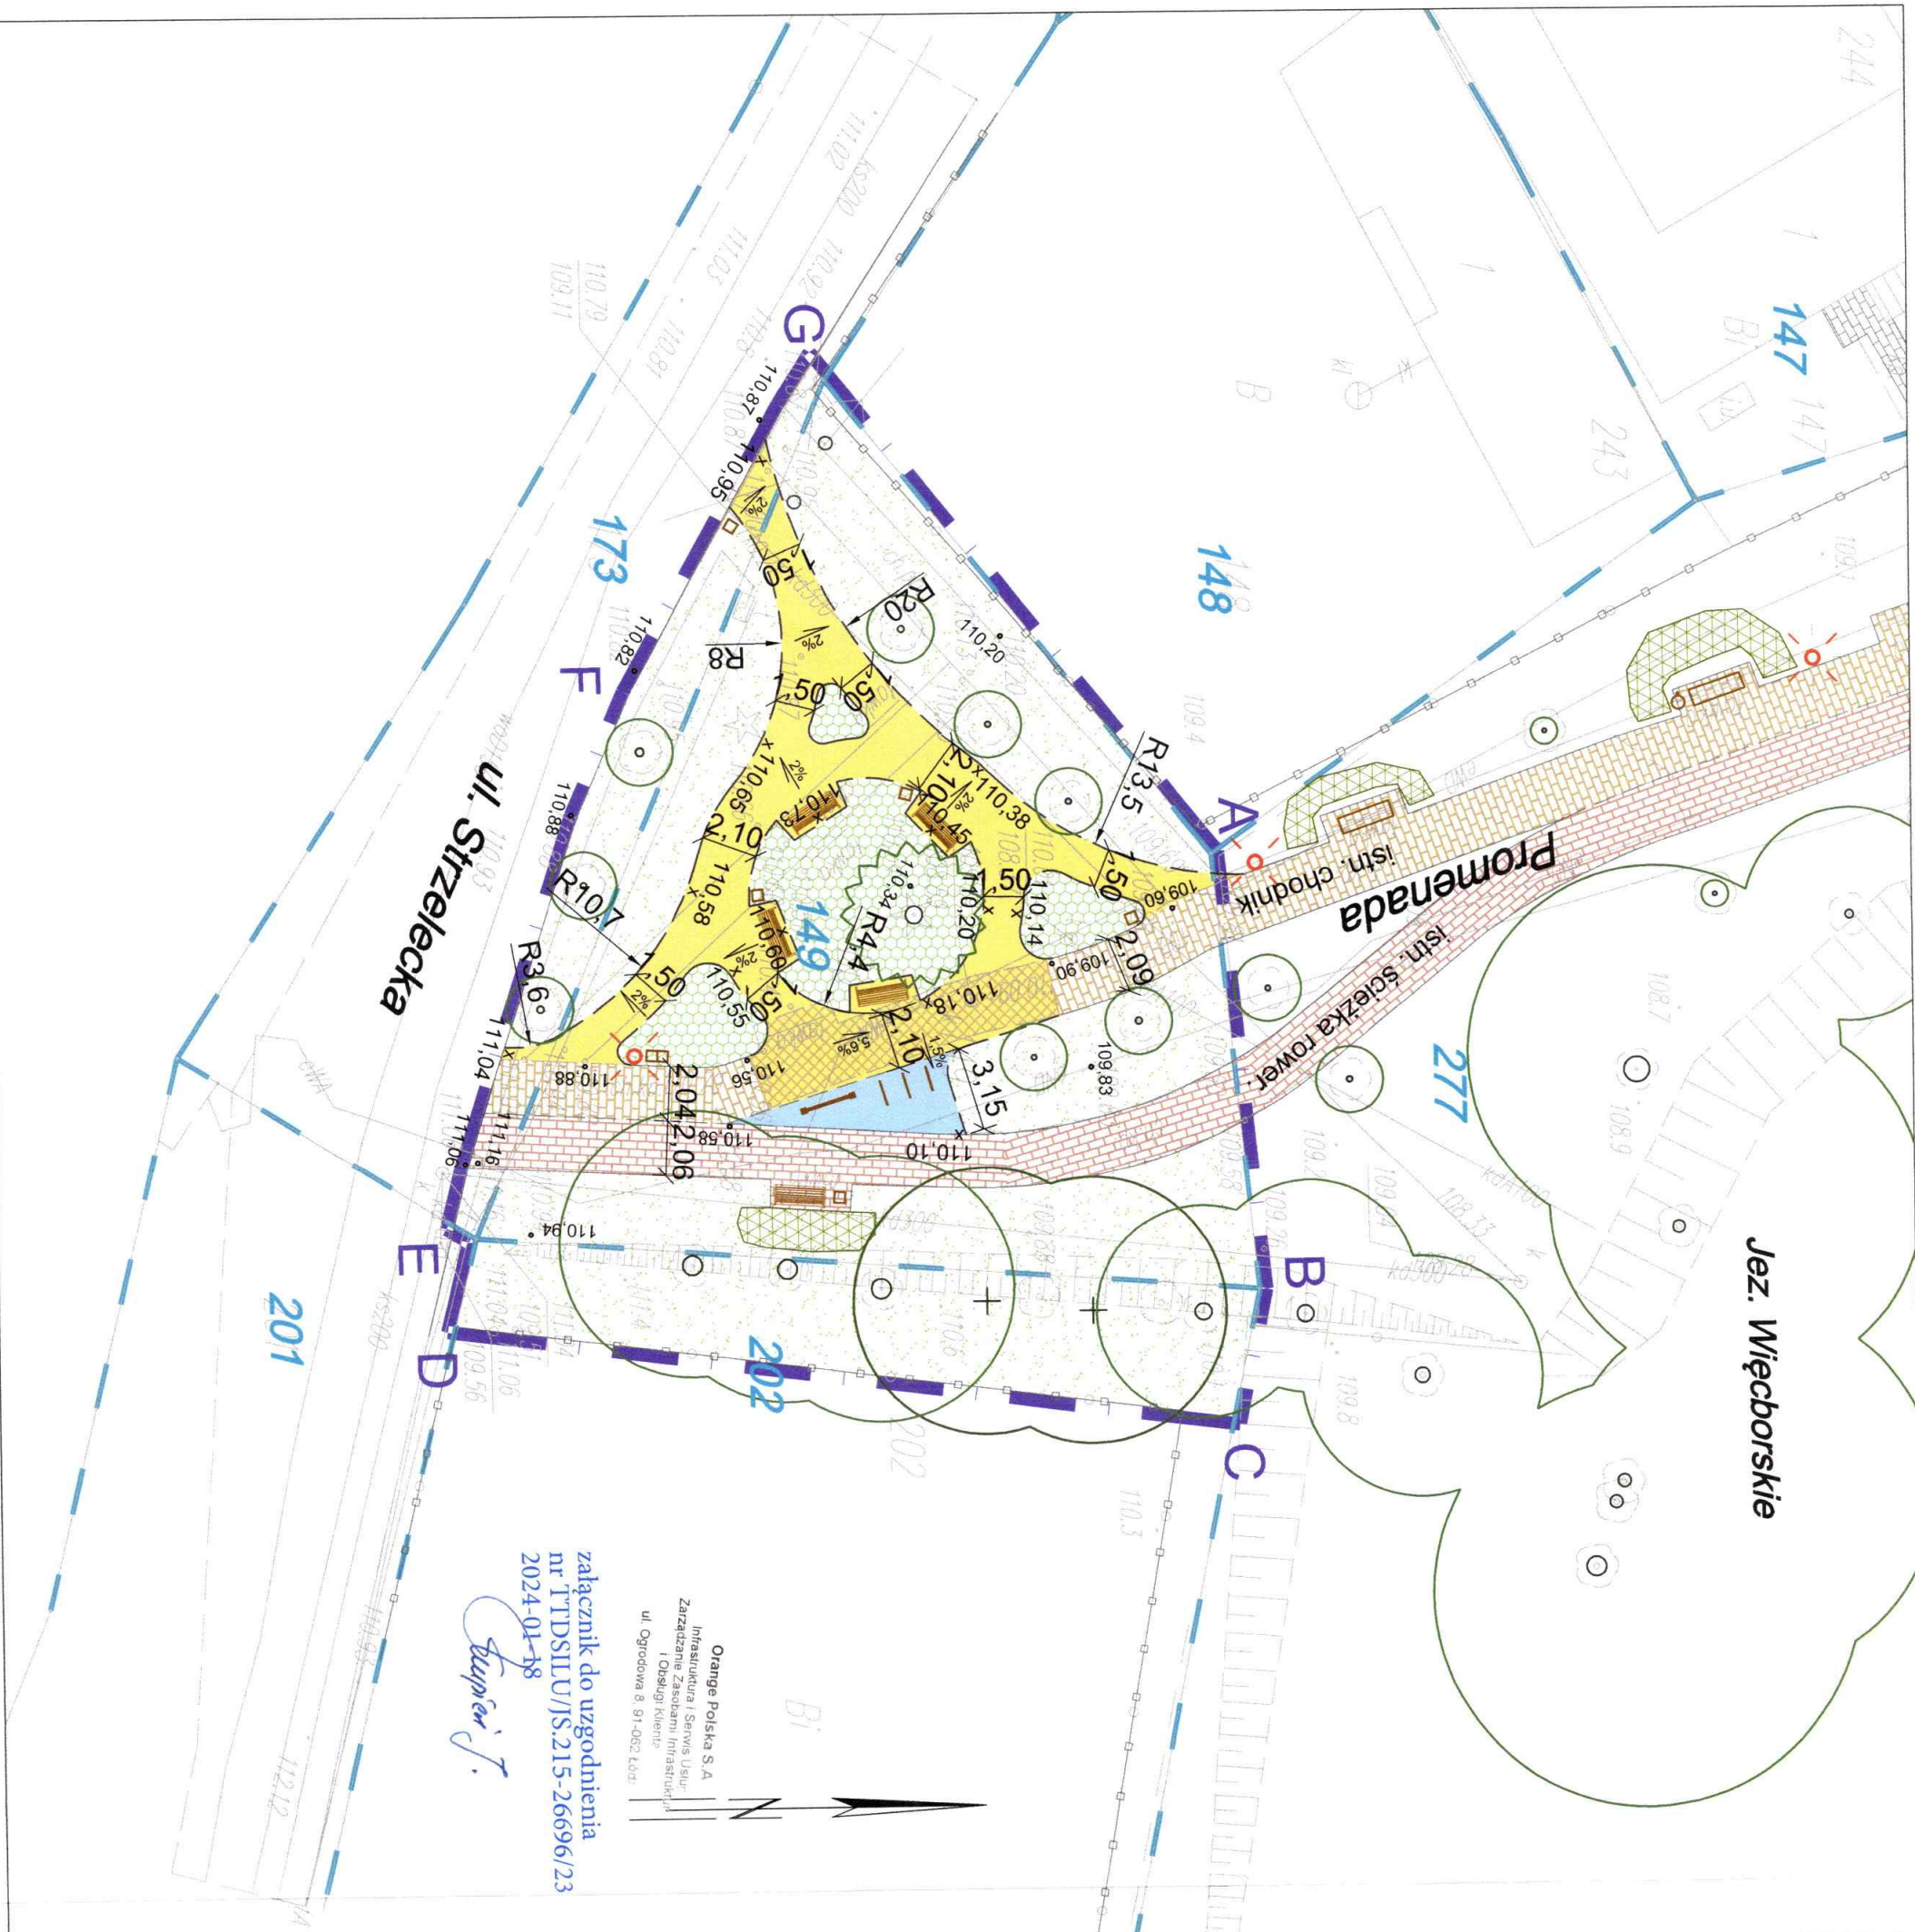

załącznik do uzgodnienia
nr TTDSILU/JS.215-26696/23
2024-01-18

Orange Polska S.A.
Infrastruktura i Serwis Usług
Zarządzenie Zasadami Infrastruktury
i Obsługi Klienta
ul. Ogrodowa 8, 01-062 Łódź

LEGENDA:

GRANICA OPRACOWANIA (A-G)

GRANICE DZIAŁEK

ELEMENTY ISTNIEJĄCE

NAWIERZCHNIA CHODNIKÓW
Z KOSTKI BET. ŻÓLTEJ

NAWIERZCHNIA ŚCIEŻKI ROWEROWEJ
Z KOSTKI BET. CZERWONEJ

RZĘDNE TERENU

LATARNIE

SKUP ENERGETYCZNY

DRZEWA LIŚCIASTE

DRZEWA IGLASTE

GRUPY KRZEWÓW LIŚCIASTYCH

ELEMENTY PROJEKTOWANE

NAWIERZCHNIA CHODNIKÓW
Z KOSTKI BET. ŻÓLTEJ

FRAGMENT ISTN. NAWIERZCHNI CHODNIKA
Z KOSTKI BET. ŻÓLTEJ DO PRZEŁOŻENIA

NAWIERZCHNIA CHODNIKÓW
Z KOSTKI BET. GRAFITOWEJ

RZĘDNE TERENU

SPADKI TERENU


MAŁA ARCHITEKTURA

DRZEWA LIŚCIASTE

GRUPY KRZEWÓW OZDOBNYCH

TRAWNIKI

ARCHITEKTURA KRAJOBRAZU
DOROTA ŻAROK
ul. Kościuszki 100, 05-117 Białystok
ul. Wolności 100, 05-117 Białystok
tel. 22 244 55 55
e-mail: dorota@architektura-krajobrazu.pl

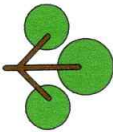	
ARCHITEKTURA KRAJOBRAZU DOROTA ŻARKOW	
ul. Mickiewicza 22, 86-410 Włocbork tel. 527 348 64, 54, tel. kom. 697 573 539 e-mail: zarkow.dorota@gmail.com, zarkow.dorota@gmail.com	
PRACOWNIA ul. Wolności 15b, 86-171, Bydgoszcz	
ul. Wolności 15b, 86-171, Bydgoszcz tel. 527 348 64, 54, tel. kom. 697 573 539 e-mail: zarkow.dorota@gmail.com, zarkow.dorota@gmail.com	
Zamawiający	
GMINA WŁOCBORK	
ul. Mickiewicza 22, 86-410 Włocbork	
Temat:	
ADAPTACJA PRZESTRZENI PUBLICZNEJ W GMINIE WŁOCBORK - PRZEBUDOWA SKWERU PRZY PROMIENADZIE W WŁOCBORKU DZ. NR 149 I 173 obr. Włocbork 3, 202 obr. Włocbork 4	
Rysunek:	
PROJEKT ZAGOSPODAROWANIA TERENU	
Projektant br. drogi:	Projektant br. arch. krajobr.:
inż. Krzysztof Żarok	inż. arch. krajobrazu
upr. bud. do projektu, bez ograniczeń w oparciu o: - GP-KZ-734/25/064	Dorota Żarkow
Faza:	Skala:
Branża:	Nr rys.:
PT	1:250
WIELOBR.	1

