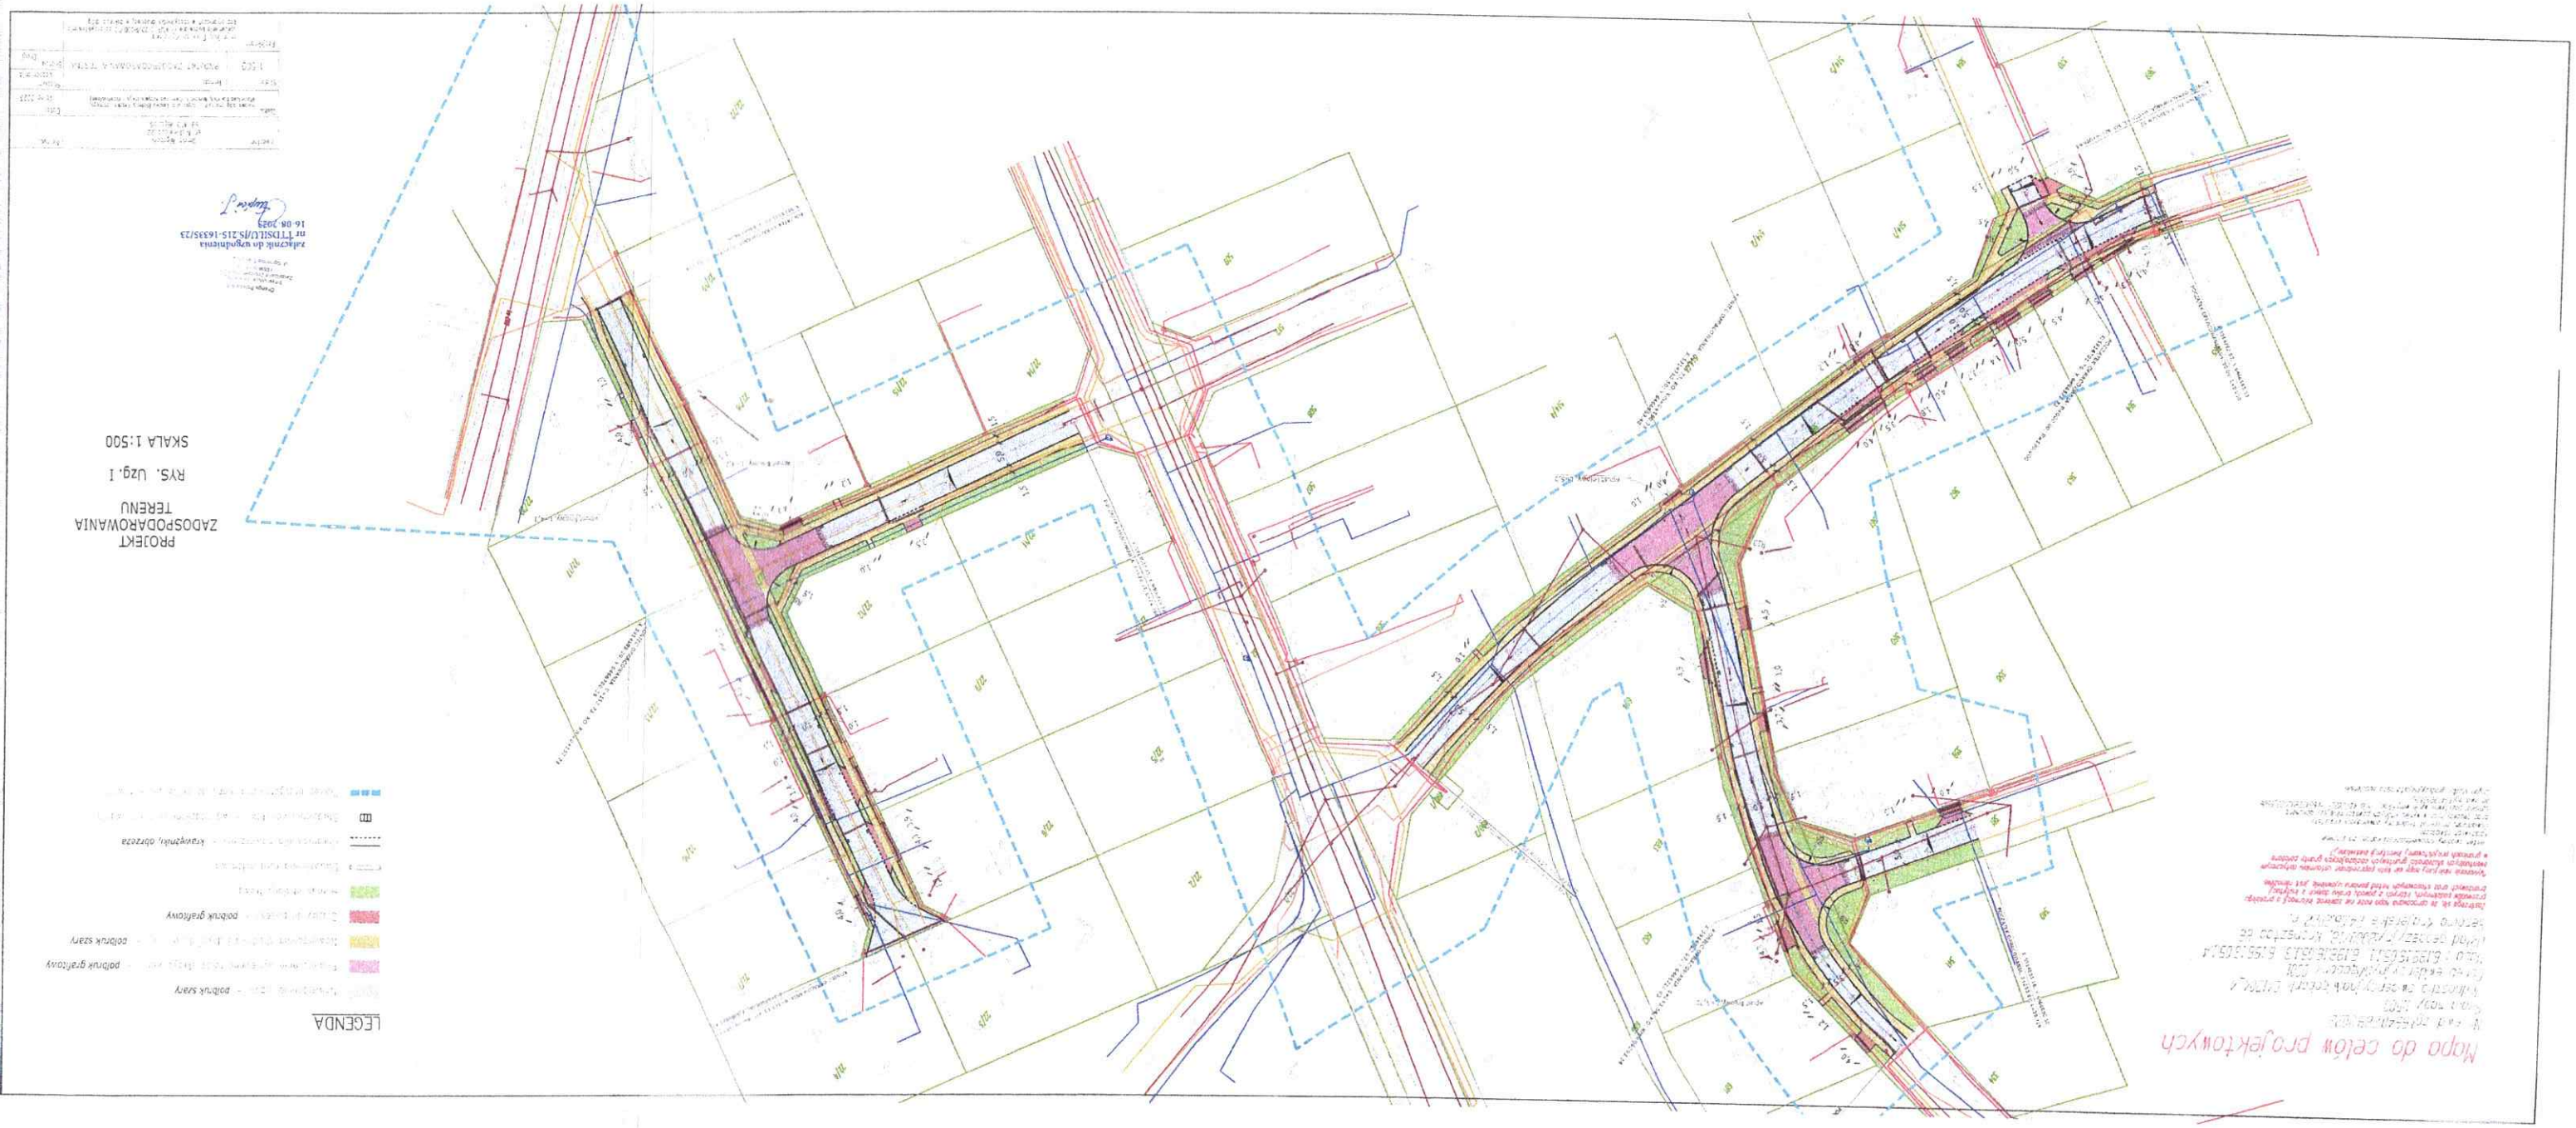

Mapa do celów projektowych
LEGENDA
PROJEKT
ZAGOSPODAROWANIA
TERENU
RYS. Uzg.1
SKALA 1:500


Mapa do celów projektowych

Nr ewid. zg.6640.269.2022
Skala mapy 1:500
Jednostka ewidencyjna:Więcbork 041304_4
Obręb ewidencyjny:Więcbork (03)
Mapa : 6.198.16.05.11, 6.198.16.05.13, 6.198.16.05.14
Układ geodezyjny:2000 (10), kroniczud 85
Sępólno Krajeńskie 24.06.2022 r.

Zastrzega się, że sporządzona kopia może nie zawierać elementów z wrazeniu przewodów podziemnych, których z powodu braku zasięg z instytucji branżowych oraz niewidocznych metod pomiaru uzbrojenia jest konieczne.

Wykonanie niniejszej mapy nie było poprzedzone uwidocznieniu dotyczącym istniejących uwarunkowań gruntowych obiektów/gdzie gruntu potrzebne granicach projektowanej zwartej budowlanej

Jednostka ewidencyjna sporządzająca kopię za zgodność:
Sporządził: Zbigniew Kaczmarek
Data: 24.06.2022 r.
Kopia zgodna z mapą zasadniczą
Urząd Miejski w Więcborku
Data wydania kopii: 24.06.2022 r.
Nr ewid. zg.6640.269.2022
Organ który wydał kopię: Starosta Sępoleński

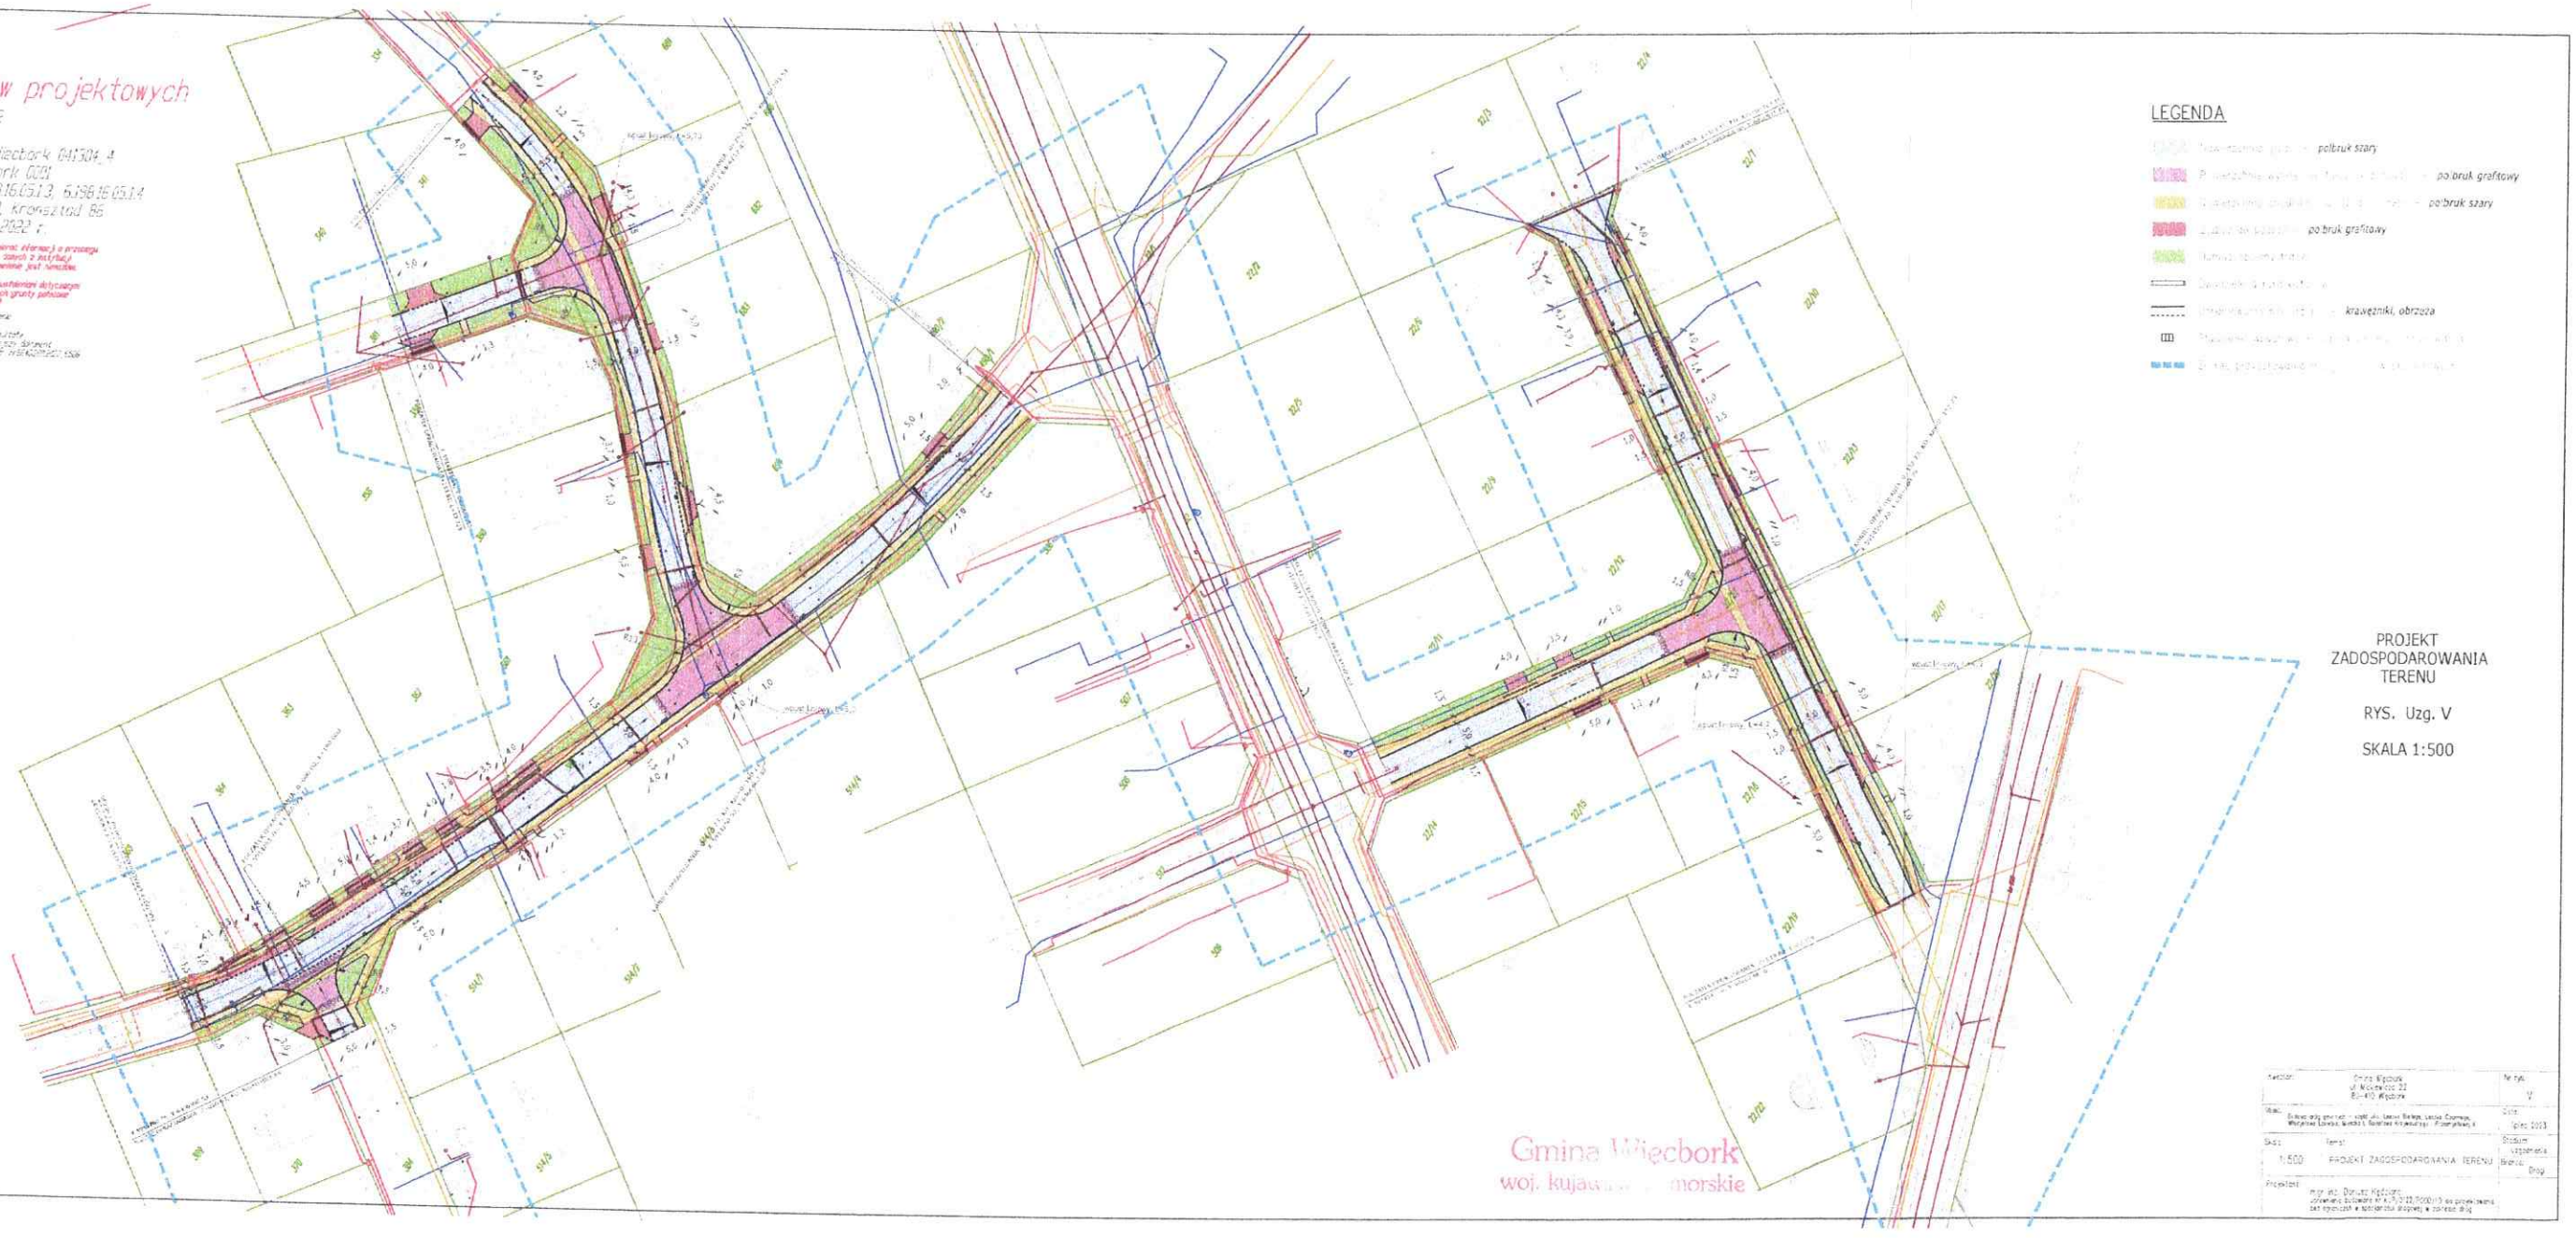

PROJEKT ZAGOSPODAROWANIA TERENU

RYS. Uzg. V

SKALA 1:500


Autor: Gmina Więcbork ul. Mickiewicza 22 89-410 Więcbork		Nr rys. V
Obiekt: Budowa drogi gminnej – ulic: Leona Bałuka, Leona Czarnego, Władysława Łokietka, Bohdana S. Skalskiego w miejscowości Więcbork		Data: grudzień 2023
Skala: 1:500	Temat: PROJEKT ZAGOSPODAROWANIA TERENU	Stadium: uzgodnienia
Projektant: mgr inż. Dariusz Kaczorek uprawnienia budowlane nr LOD/0122/POOD/15 do projektowania bez ograniczeń w specjalności inżynieryjnej drogowej		Branża: Drogi


Więcbork, dnia 05/12/2023 r.

Uzgadniam bez uwag.

Z up. BURMISTRZA


mgr inż. Michał Bąk
Kierownik Referatu ds. Inwestycji, Planowania Przestrzennego i Gospodarki Nieruchomościami

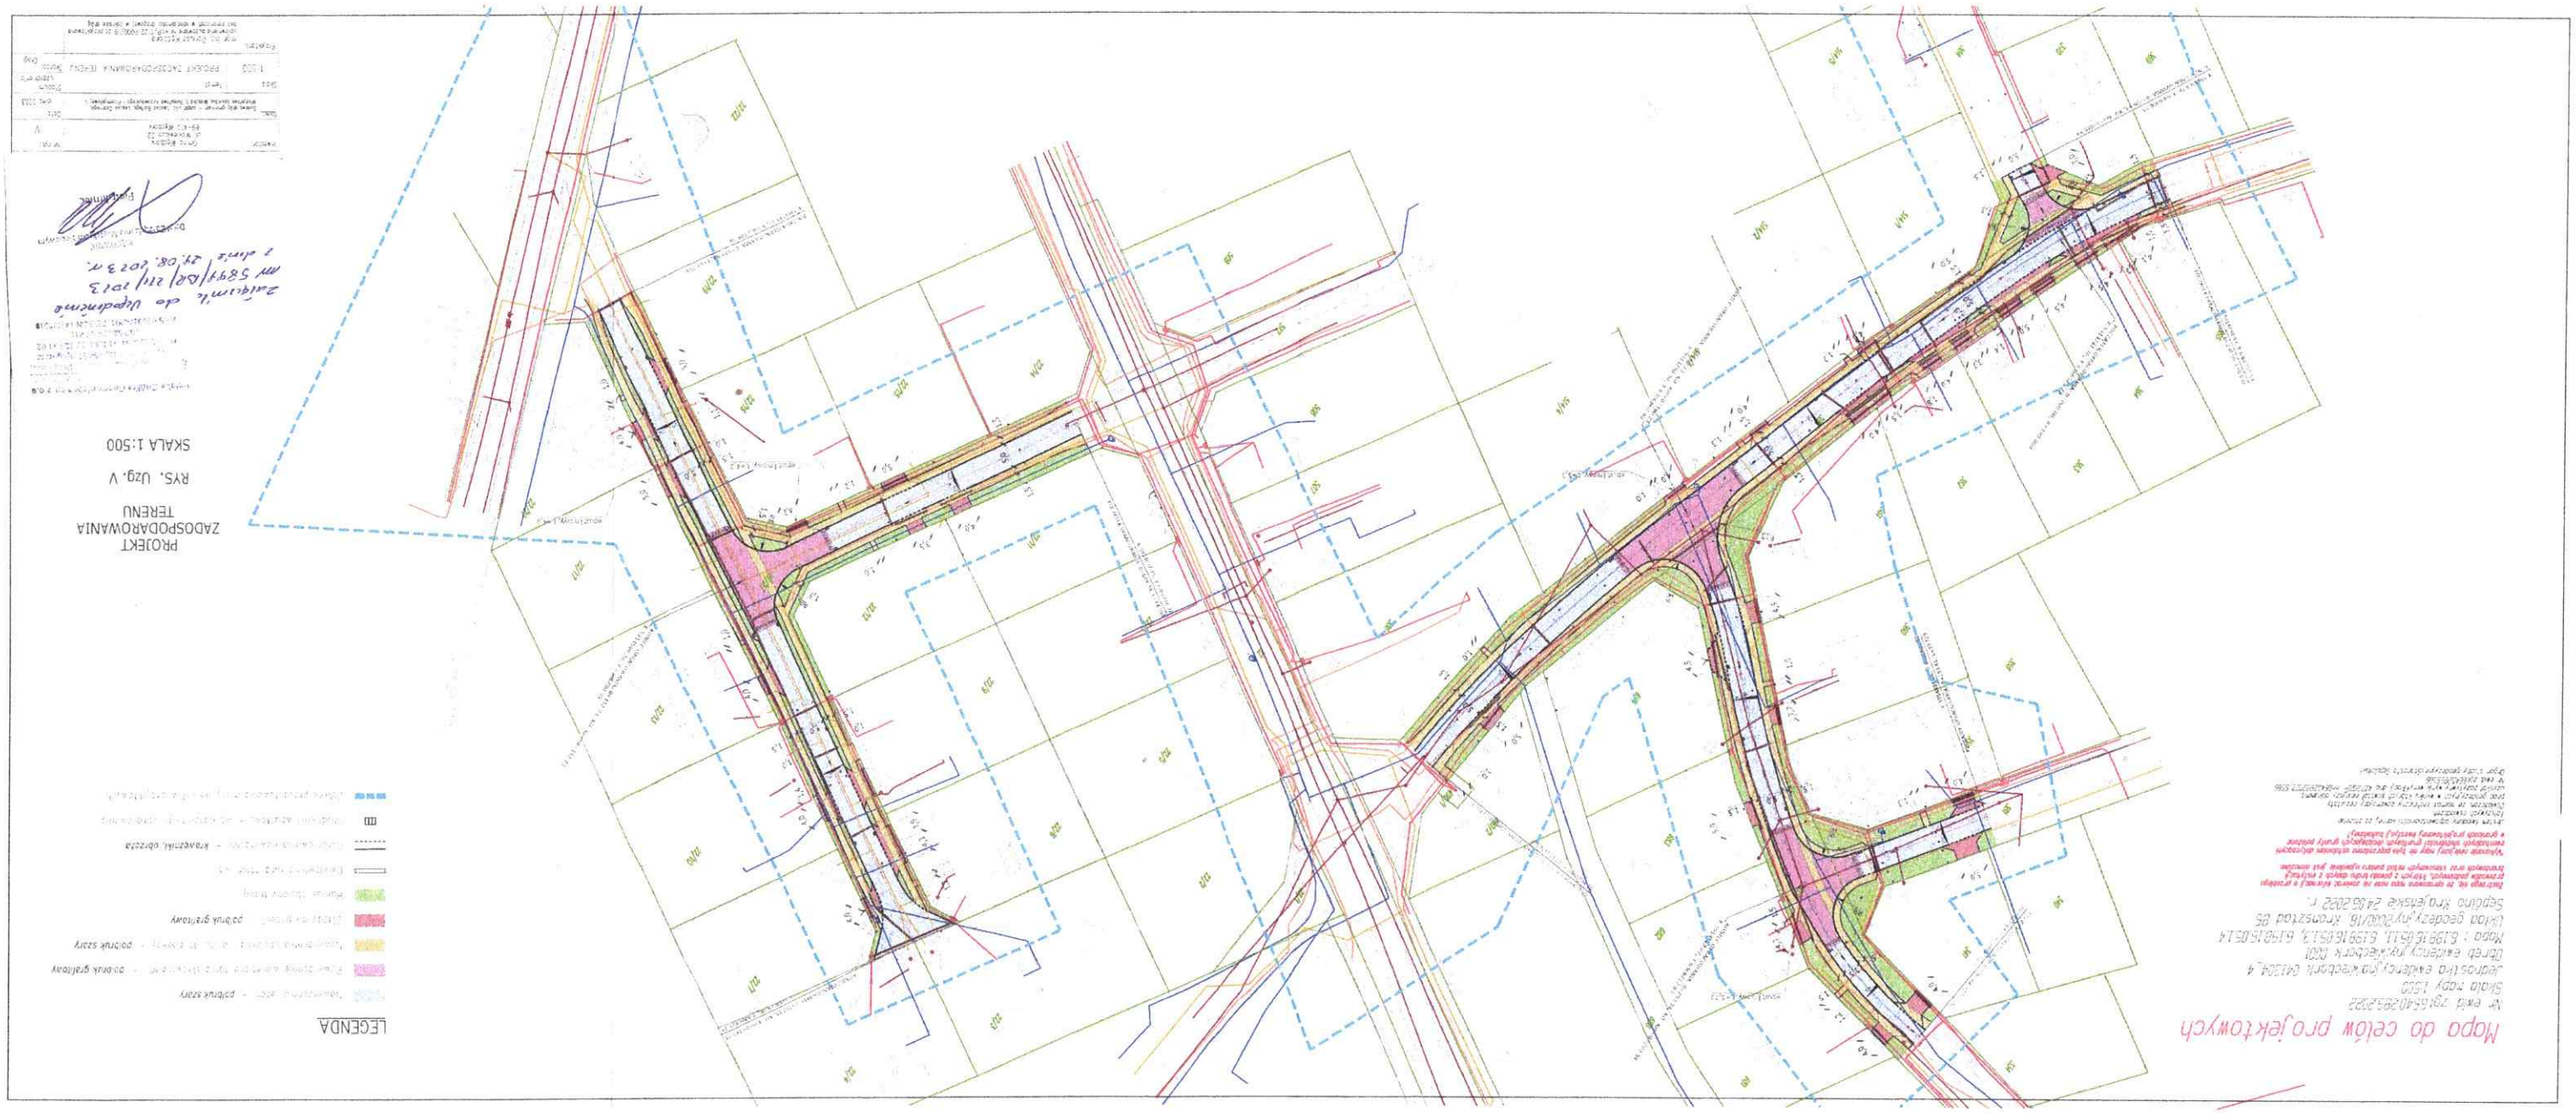
Mapa do celów projektowych
Układ współrzędnych PUWG 1992
Skala mapy 1:250
Sposób wyrażenia dokładności położenia punktów osnowy pomiarowej względem najbliższych punktów osnowy geodezyjnej wyższego rzędu
Mapa : 6198.16.611, 6198.16.613, 6198.16.614
Urząd Gminy Krzemiatów 65
Sporządził mgr inż. Jan Kowalski 00001
Sprawdził mgr inż. Adam Nowak 00002
Data sporządzenia mapy 24.08.2022 r.
Wykonanie inwentaryzacji nie jest równoznaczne z przyjęciem przez organ prowadzący ewidencję gruntów i budynków
Dane ewidencyjne aktualne na dzień 24.08.2022 r.
Zakres inwentaryzacji obejmuje działki nr 5897/1, 5897/2, 5897/3
Załącznik do uchwały Nr XLV/312/2023 Rady Gminy Krzemiatów z dnia 29.08.2023 r.
PROJEKT ZAGOSPODAROWANIA TERENU
RYS. Uzg. V
SKALA 1:500
LEGENDA
Granice działek
Budynek murowany
Budynek drewniany
Budynek gospodarczy
Linia rozgraniczająca
Granica użytkowania
Granica użytkowania - roślinność niska
Granica użytkowania - roślinność wysoka
Granica użytkowania - ogrodzenie
Granica użytkowania - mur
Granica użytkowania - budynek
Granica użytkowania - droga
Granica użytkowania - chodnik
Granica użytkowania - parking
Granica użytkowania - zieleń
Granica użytkowania - woda
Granica użytkowania - inne

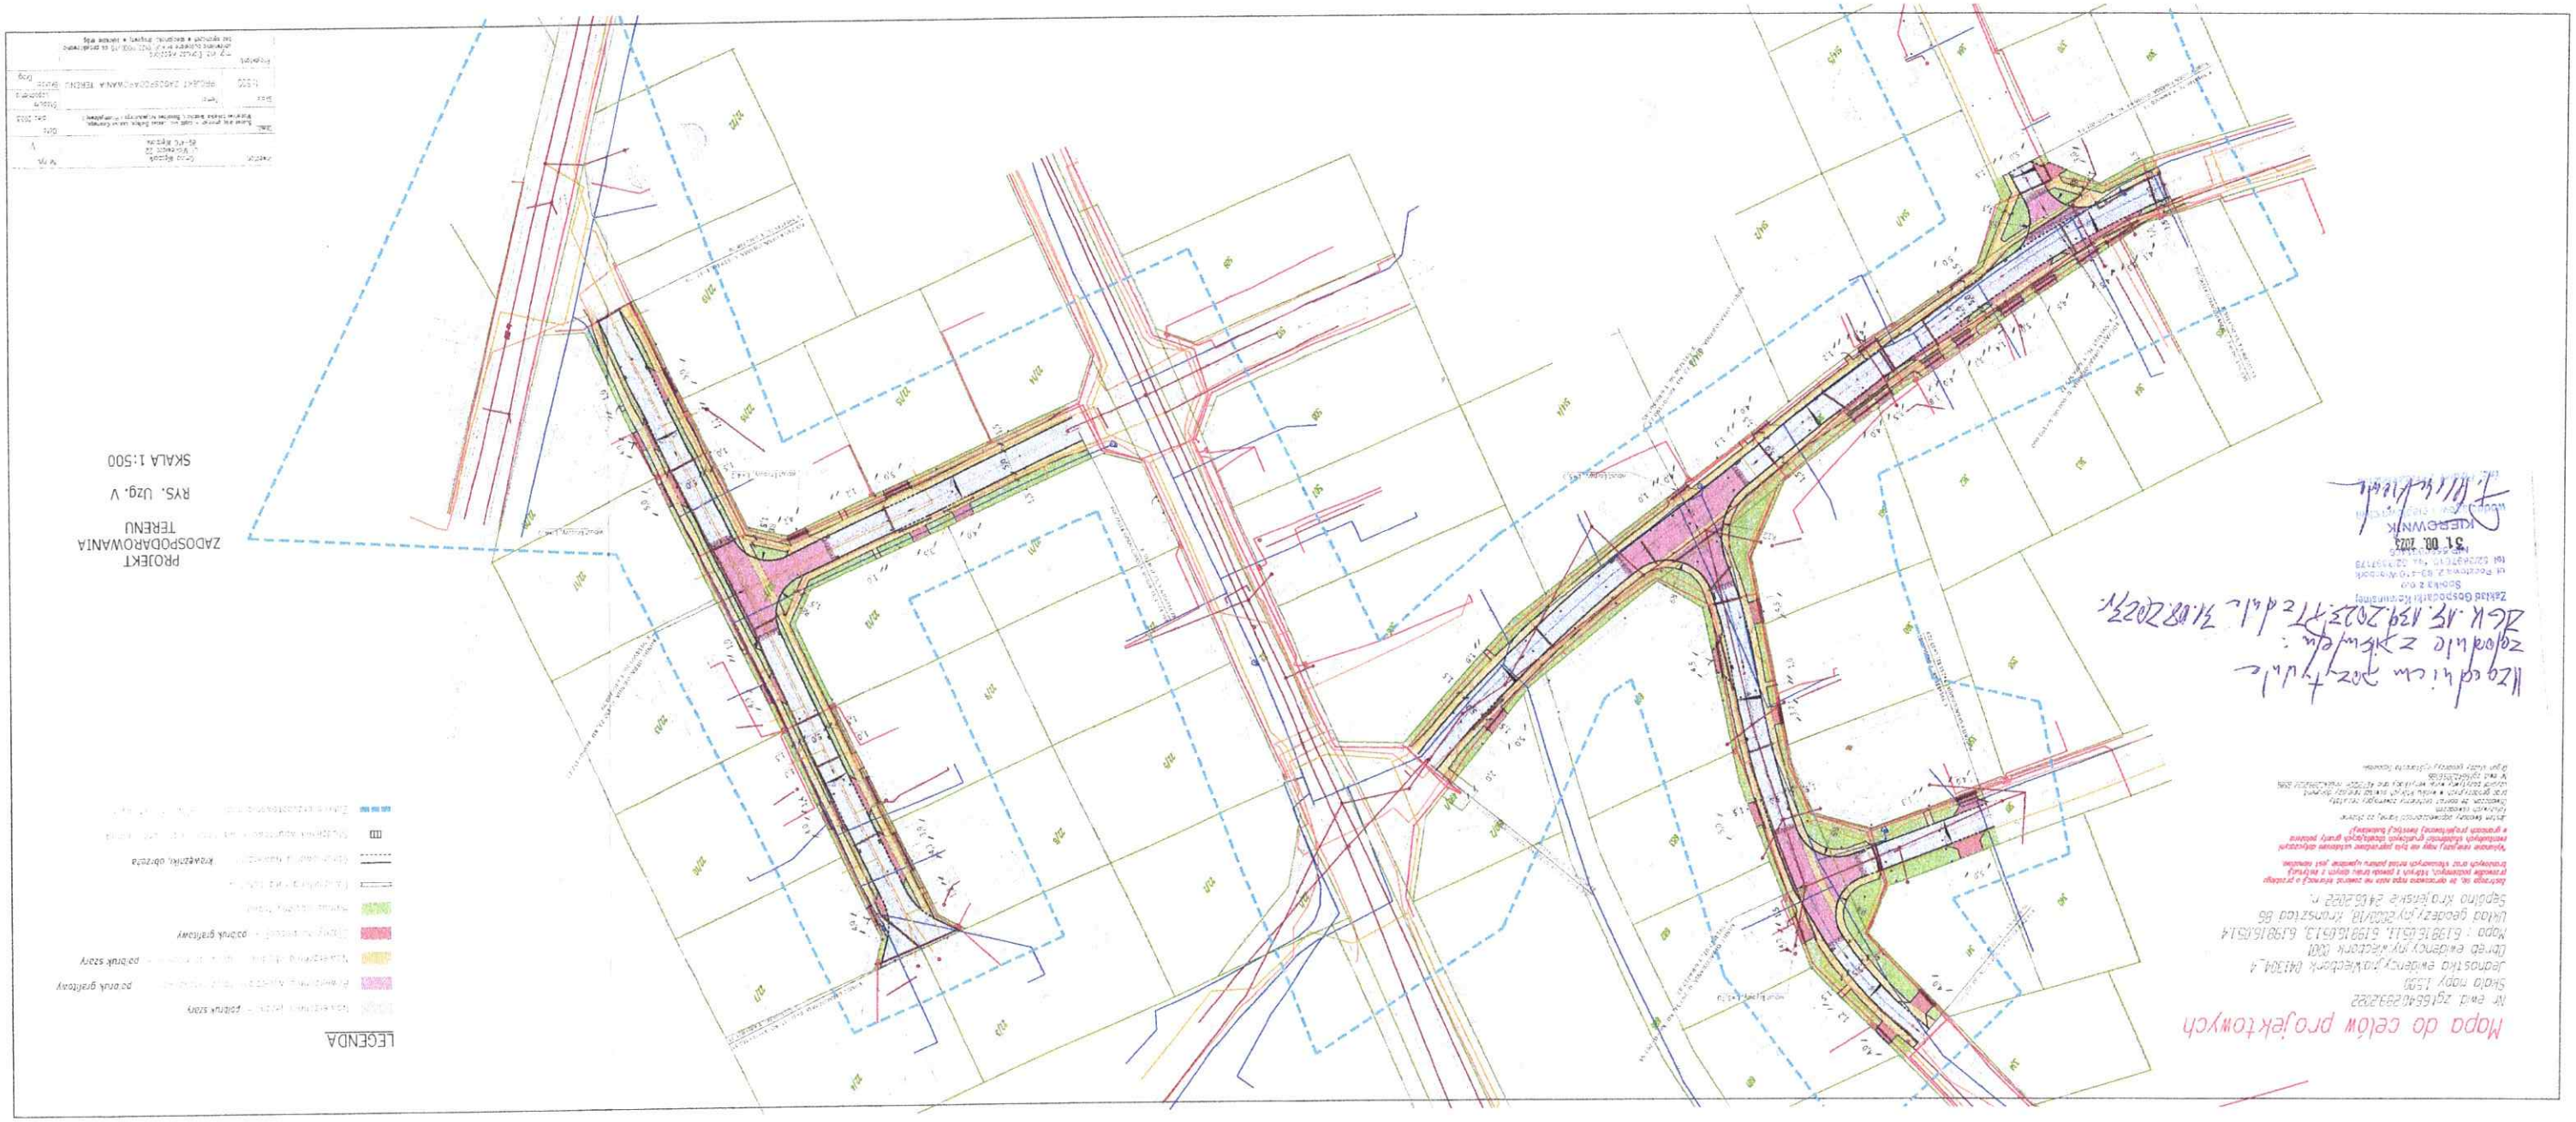
Mapa do celów projektowych
Nr ewid. zgłoszenia 2023/2022
Skala mapy 1:500
Jednostka ewidencyjna/obręb 041304_4
Lokalizacja działki: 6198165.13, 6198165.14
Układ geodezyjny 2000/21, południk 6°
Sekcja kroju/data 24.02.2023 r.
Zakład Geodezyjno-Kartograficzny
Sosna 2 k/20
tel 523427613, fax 22 3553178
31. 08. 2023
WIDEOWNIK
Uprawnienia nr 1234/2
Mapa do celów projektowych zgodnie z ustawą PGiK z dn. 17.05.1989 r. (Dz.U. 2020 r. poz. 2052 z późn. zm.)
Mapa zasadnicza zawiera treści zgodne z rejestrem gruntów
Dane ewidencyjne pochodzą z bazy danych EGiB
Zakres opracowania: cały obszar działki
Wykonano pomiary map do celów projektowych uzbrojenia podziemnego i naziemnego, w tym sieci elektroenergetycznych, telekomunikacyjnych, gazowych i wodociągowych
Lokalizacja sieci na podstawie map archiwalnych i danych z eksploatacji
Dokładność pomiaru: średnia błędu położenia punktów względem osnowy pomiarowej ±0,10 m
Układ wysokościowy: Kronsztad 86
Sporządził: mgr inż. Adam Kowalski, uprawnienia nr 1234/2
Data: 24.02.2023 r.
Podpis: [illegible]
Uwagi: Mapa do celów projektowych. Granice działek orientacyjne. Przed realizacją należy uzyskać aktualne warunki techniczne od gestorów sieci.
PROJEKT ZAGOSPODAROWANIA TERENU
RYS. UZG. V
SKALA 1:500
LEGENDA
granice działek
budynek istniejący
budynek projektowany
ogrodzenie
droga dojazdowa
chodnik
zieleń
linia rozgraniczająca
kierunek odwodnienia

LEGENDA

- Nawierzchnia jezdni – *polbruk szary*
- Powierzchnie wyniesione tarcz skrzyżowań – *polbruk grafitowy*
- Nawierzchnia chodnika i dojść do posesji – *polbruk szary*
- Zjazdy do posesji – *polbruk grafitowy*
- Humus obsiany trawą
- Dwudzielena rura osłonowa
- Obramowania nawierzchni – *krawężniki, obrzeża*
- Studzienki wpustowe – wg oddzielnego opracowania
- Zakres przygotowania mapy do celów projektowych

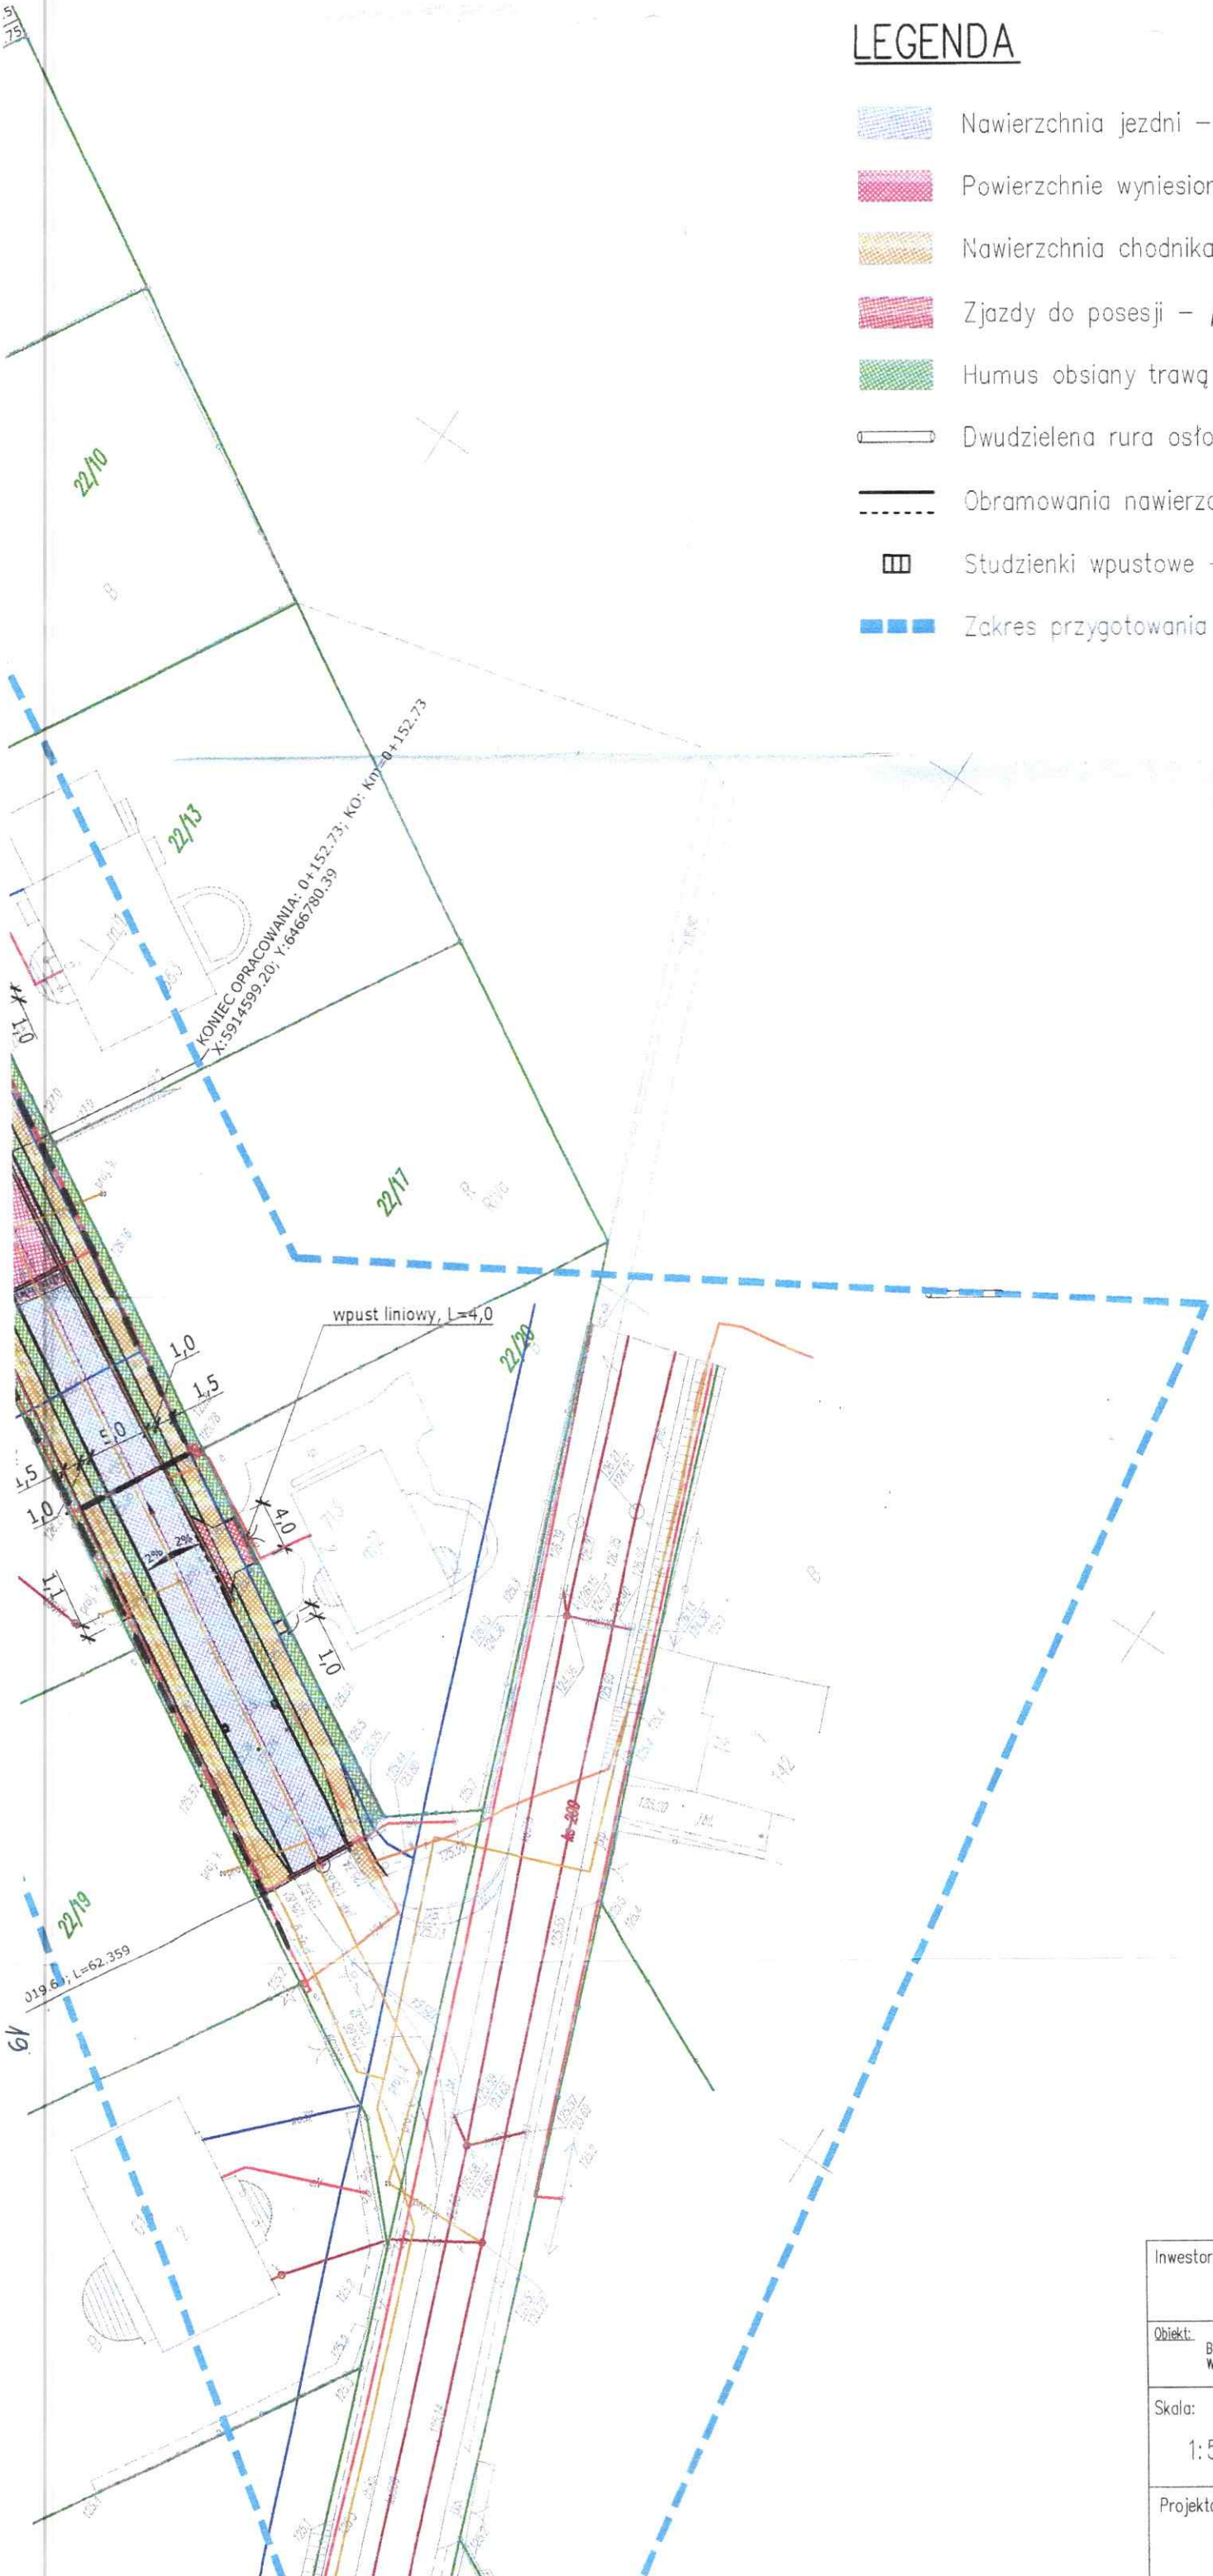

PROJEKT ZADOSPODAROWANIA TERENU

RYS. Uzg. IV

SKALA 1:500

ENEA Operator Sp. z o.o.

Uzg. nr: PE0239 137669

podpis uzgadniającego

ENEA Operator Sp. z o.o.
Rejon Dystrybucji Nakło
89-100 Nakło n.Not., ul. Nowa 41A
tel. 52 313 2[illegible]43
REGON 300455398, NIP 782-23-77-160

OZNACZENIA:

Linia kablowa nN 0,4 KV:

Linia kablowa SN 15 KV:

(Własność Enea Operator)

ENEA Operator Sp. z o.o.
Rejon Dystrybucji Nakło
Dział Majątku Sieciowego
Kierownik
Piotr Łoś

Inwestor: Gmina Więcbork, ul. Mickiewicza 22, 89-410 Więcbork		Nr rys.: IV
Obiekt: Budowa dróg gminnych – część ulic: Leszka Białego, Leszka Czarnego Władysława Łokietka, Mieszka I, Bolesława Krzywoustego i Przemysłowa II		Data: lipiec 2023
Skala: 1:500	Temat: PROJEKT ZAGOSPODAROWANIA TERENU	Stadium: uzgodnienia
		Branża: Drogi
Projektant: mgr inż. Dariusz Kędziora, uprawnienia budowlane nr KUP/0122/POOD/10 do projektowania bez ograniczeń w specjalności drogowej w zakresie dróg		

KONIEC OPRACOWANIA: 0+163.15; KO: Km=0+163.15
X:5914668.96; Y:6466821.75

KONIEC OPRACOWANIA: 0+152.73; KO: Km=0+152.73
X:5914599.20; Y:6466780.39

POCZĄTEK OPRACOWANIA: 0+019.64; L=62.359
X:5914545.70; Y:6466748.36

wpust liniowy, L=4,2

wpust liniowy, L=4,0

22/1 22/2 22/3 22/4 22/5 22/6 22/7 22/9 22/10 22/11 22/12 22/13 22/14 22/15 22/16 22/17 22/18 22/19 22/20

wpust liniowy, L=5,70

wpust liniowy, L=5,0

POCZĄTEK OPRACOWANIA: 0+000.00; R=190.000
X:5914781.76; Y:6466575.72

KONIEC OPRACOWANIA: 0+293.54; KO: KT=0+293.54
X:5914812.07; Y:6466712.83

POCZĄTEK OPRACOWANIA: 0+232.36; L=60.93
X:5914853.16; Y:6466880.50

POCZĄTEK OPRACOWANIA: 0+479.05; KO: Km=0+479.05
X:5914734.27; Y:6466723.48

KONIEC OPRACOWANIA: 0+160.73; KO: Km=0+160.73
X:5914750.50; Y:6466663.48

KO: Km=0+016.64

R=190.000

R9

R13

334 341 340 339 358 360 361 362 363 681 682 683 684 686 514/1 514/2 514/4 190/1 190/2

wpust liniowy, L=5,70

KONIEC OPRACOWANIA: 0+293.54; KO: Km=0+293.54
X:5914732.07; Y:6466712.83

POCZĄTEK OPRACOWANIA: 0+042.57; L=42.864
X:5914748.74; Y:6466774.98

KONIEC OPRACOWANIA: 0+479.05; KO: Km=0+479.85
X:5914734.27; Y:6466734.38

POCZĄTEK OPRACOWANIA: 0+253.81; L=39.729
X:5914835.67; Y:6466680.50

wpust liniowy, L=5,0


POCZĄTEK OPRACOWANIA: 0+000.00; R=190.000
X:5914781.76; Y:6466575.72

KONIEC OPRACOWANIA: 0+190.73; KO: Km=0+190.73
X:5914750.50; Y:6466663.48

KONIEC OPRACOWANIA: 0+016.64; KO: Km=0+016.64
Y:6466568.53

R8
R9
R13

334
340
341
358
360
361
362
363
364
369
370
381
384
514/1
514/2
514/4
514/5
681
682
683
684
686
490/1
490/2

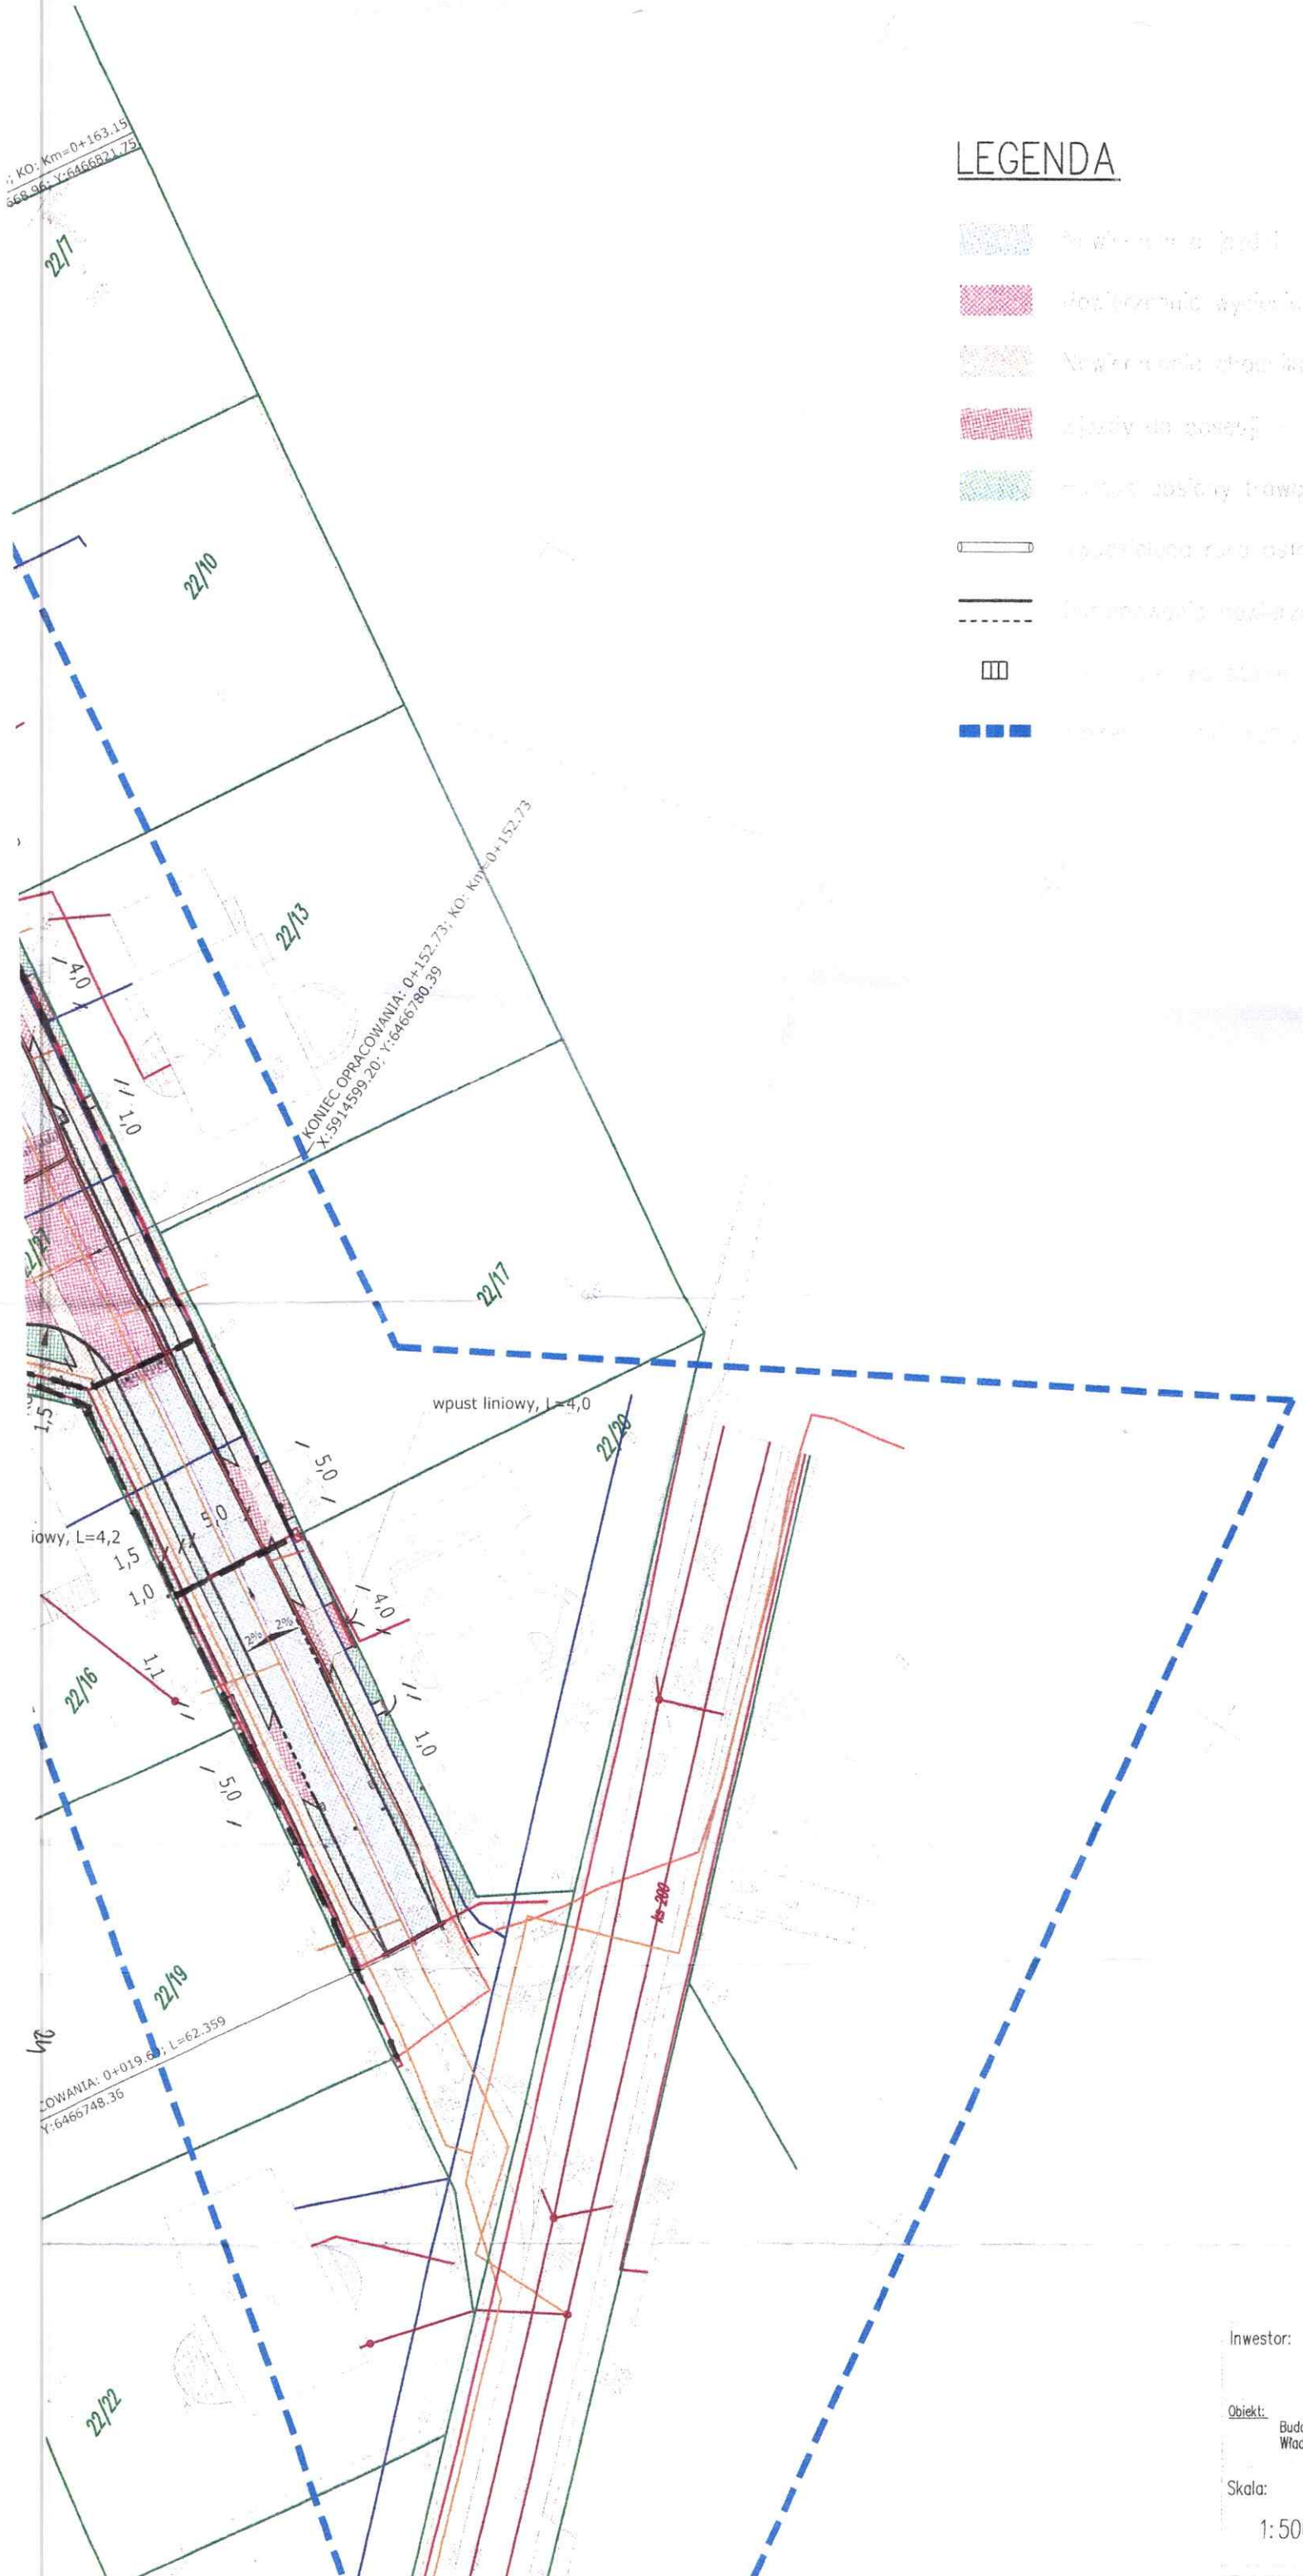

LEGENDA

- polbruk szary
- polbruk grafitowy
- polbruk szary
- polbruk grafitowy
- krawężniki, obrzeża

OZNACZENIA:

Linia kablowa nN 0,4 KV:

Linia kablowa SN 15 KV:

(Własność Enea Operator)

ENEA Operator Sp. z o.o.
Rejon Dystrybucji Nakło
89-100 Nakło n/Not, ul. Nowa 41
tel. 52 313 20 43
REGON 300455398, NIP 782-22-77-160

ENEA Operator Sp. z o.o.

Uzg. nr: PEO24P033595

podpis uzgadniającego

ENEA Operator Sp. z o.o.
Rejon Dystrybucji Nakło
Działu Sieciowego
Kierownik
Piotr Łoś

PROJEKT ZADOSPODAROWANIA TERENU

RYS. Uzg. V

SKALA 1:500

Inwestor: Gmina Więcbork
ul. Mickiewicza 22
89-410 Więcbork

Nr rys.: V

Obiekt: Budowa dróg gminnych – część ulic: Leszka Białego, Leszka Czarnego, Władysława Łokietka, Mieszka I, Bolesława Krzywoustego i Przemysłowej II

Data: luty 202
lipiec 202

Skala: 1:500

Temat: PROJEKT ZAGOSPODAROWANIA TERENU

Stadium: uzgodnien

Branża: Drog

Projektant: