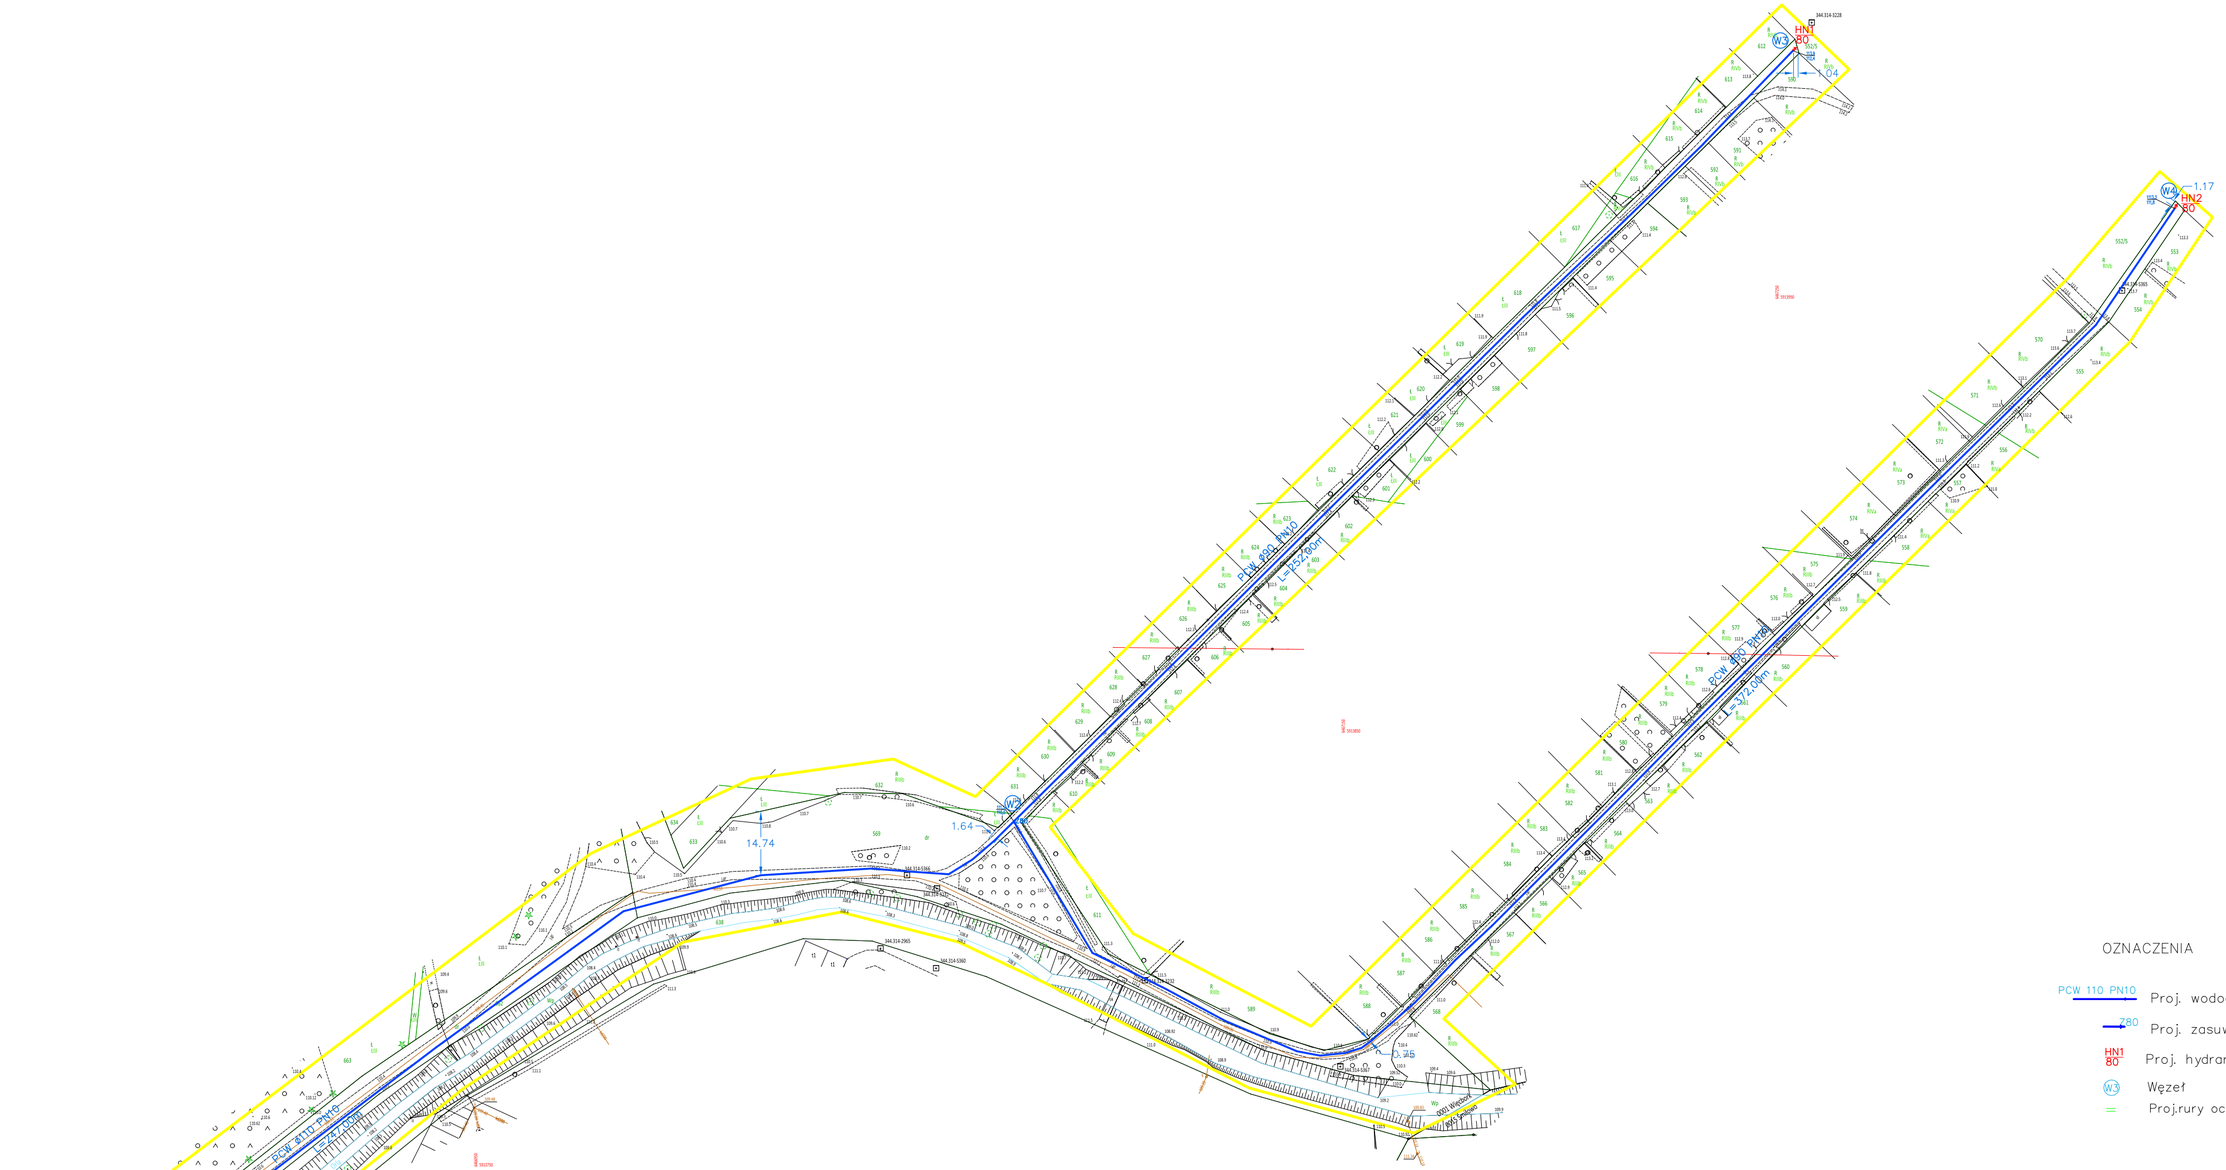

MAPA DO CELÓW PROJEKTOWYCH

Identyfikator zgłoszenia pracy geodezyjnej		6640.400.2024
Położenie obszaru opracowania		Więcbork
Nazwa gminy		Więcbork
Obręb ewidencyjny	identyfikator	0001
	nazwa	Więcbork
Skala		1:500
Oznaczenie układu współrzędnych	prostokątnych płaskich	PL-2000 strefa 6(18)
	układu wysokości	PL-EVRF2007-NH
Oznaczenie obszaru, który był przedmiotem aktualizacji		
Data opracowania mapy		21.08.2024
Nazwa wykonawcy prac geodezyjnych		Geoplus Katarzyna Olszuk-Kozak ul. Gdańska 238, 89-410 Więcbork NIP 843-153-61-17 REGON: 220037033 tel. 696 400 202 kontakt@geoplus.pl www.geoplus.pl
Imię i nazwisko oraz numer uprawnień zawodowych kierownika prac geodezyjnych		inż. Katarzyna Olszuk-Kozak 23805
Imię i nazwisko osoby, która opracowała mapę		inż. Katarzyna Olszuk-Kozak

(podpis kierownika prac geodezyjnych) (podpis osoby, która opracowała mapę)

Zakres treści, forma i sposób udostępnienia mapy mogą być zawężone jedynie ograniczeniami wynikającymi z przepisów prawa, w tym przepisów o ochronie informacji niejawnych oraz przepisów o ochronie danych osobowych, a także przepisów o ochronie praw autorskich przysługujących twórcy utworu.

Poświadczam, że niniejszy dokument został opracowany w wyniku prac geodezyjnych i kartograficznych, których rezultaty zawiera operat techniczny przyjęcie/ewidencyjny.

Dokument stanowi zbiór danych bazowych, odtworzonych(-ej) formie na zbiorach/bazach/ewidencji.

Identyfikator zgłoszenia pracy geodezyjnej	6640.400.2024
Organ służby geodezyjnej, który otrzymał zgłoszenie	Starosta Sępoleński
Wykonawca prac geodezyjnych	GEOplus Katarzyna Olszuk-Kozak ul. Gdańska 238, 89-410 Więcbork NIP 843-153-61-17 REGON: 220037033
Nr oraz data sporządzenia dokumentu zawierającego dokładną wynik weryfikacji	6640.400.2024, 2089 z dnia 27.08.2024
Imię i nazwisko oraz nr uprawnień zawodowych kierownika prac geodezyjnych	inż. Katarzyna Olszuk-Kozak uprawnienia zawodowe nr 23805
Podpis osoby składającej oświadczenie	

OZNACZENIA

- PCW 110 PN10 — Proj. wodociąg PCW
- ZB0 — Proj. zasuwa
- HN1 / 80 — Proj. hydrant nadziemny p.poż
- W3 — Węzeł
- = — Proj.rury ochronne

ANDRZEJ FRYDRYSZAK 85–094 Bydgoszcz ul.C.Skłodowskiej 32a/64			
Inwestor	GMINA Więcbork ul.Mickiewicza 22 89–410 Więcbork		
Zadanie	Budowa sieci wodociągowej Piebanka w m. Więcbork, Gm. Więcbork		
Rysunek	Plan zagospodarowania terenu		
Skala 1:500	Branża SANITARNA 2024r.	Opracował	Nr rys. 1
FUNKCJA	WIK / NADZÓR	PODPIS	
PROJEKTANT	IP Inż. Andrzej Frydryszak upr. nr. SPO/0179/PWOK/16, członek KIPJP/IS/0006/10		
SPRAWDZAJĄCY	mgr Inż. Mariusz Nowogórski upr. nr. KUP/0185/PPOS/16, członek KIPJP/IS/0002/10		