



NIWELETA DROGI WEWNĘTRZNEJ

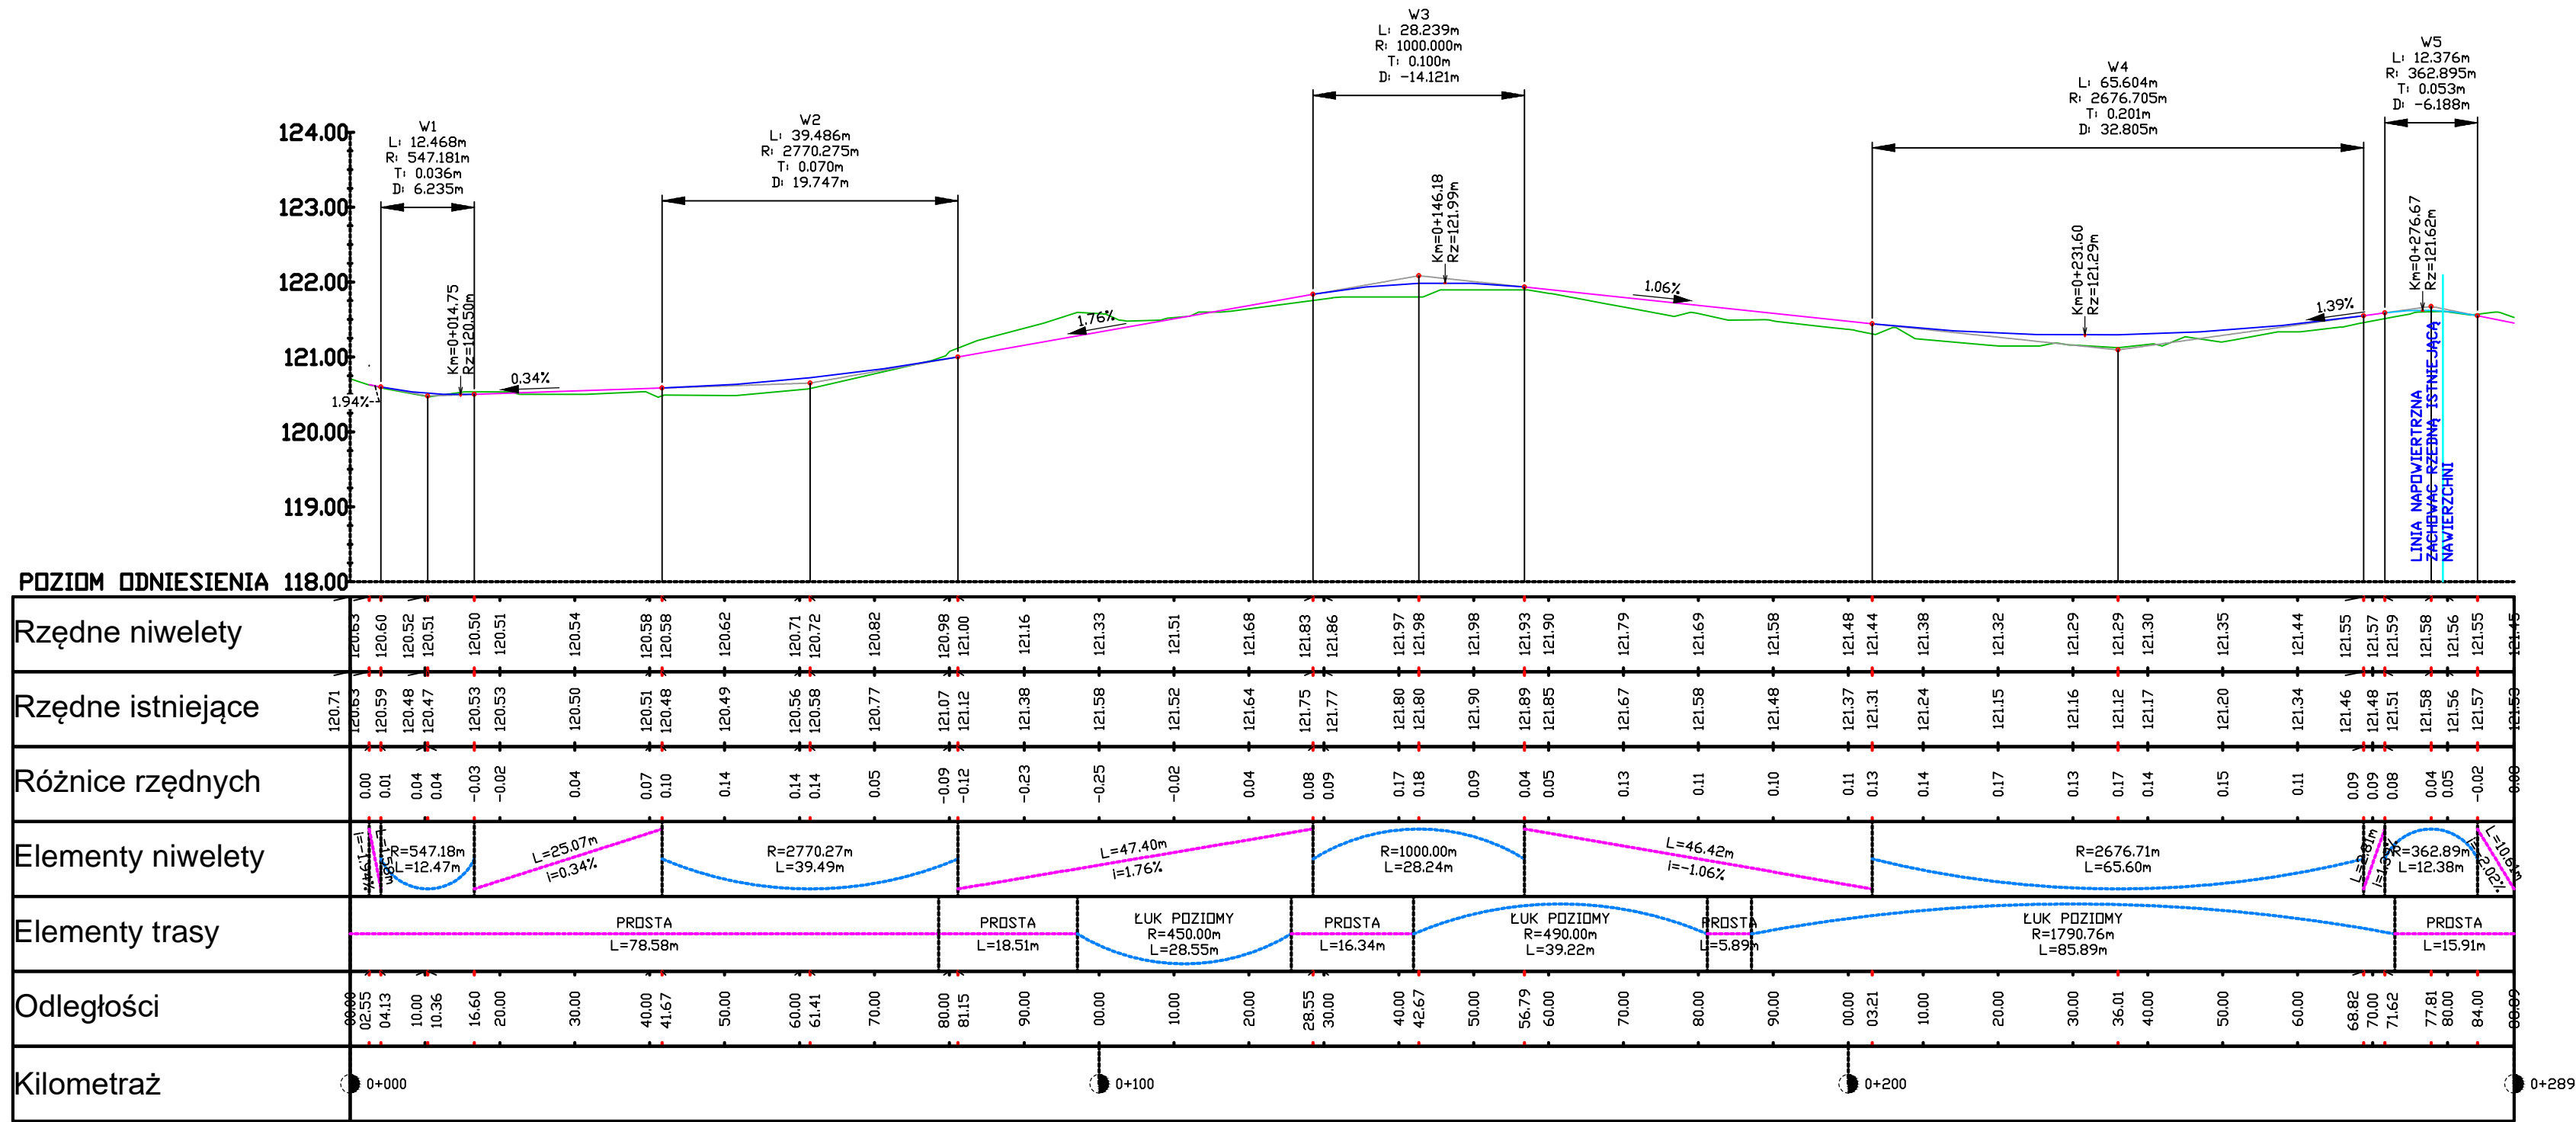

LEGENDA

— teren istniejący

— niweleta jezdni drogi wewnętrznej



WYKONAWCA:  
STAFIL  
Dominika Malinowska  
Błądzim ul. Okrężna 4  
86-141 Lniano



ZAMAWIAJĄCY:  
Gmina Więcbork  
ul. Mickiewicza 22  
89-410 Więcbork

Nazwa zadania:Przebudowa drogi wewnętrznej w m. Peperzyn

lipiec 2023

Objekt:droga wewnętrzna

1:100/1000

Temat:Niweleta jezdni

Nr rys.:3.0

Branża:

Projektował:

Opracowała:

Branża:

Imię i Nazwisko :

Arkadiusz Malinowski

Dominika Malinowska

Numer uprawnień:

Podpis:

Data:

uprawnienia budowlane  
nr KUP/0142/PBD/21  
do projektowania bez ograniczeń  
w spec. drogowej w zakresie dróg

27.07.2023

27.07.2023