



WARSTWA ŚCIERALNA KOSTKA BETONOWA 8cm szara
PODSYPKA CEMENTOWO PASKOWA 1:4 GR 4 cm
PODBUDOWA ZASADNICZA Z C8/10 gr 20 cm
WZMOCNIENIE GRUNTOCEMENTEM C1,5/2 GR 15 cm



Na odcinku od km 0+065 do km 0+115
wykonac ścieki – 2 rzędy kostki
dokonać nacięcia opornika

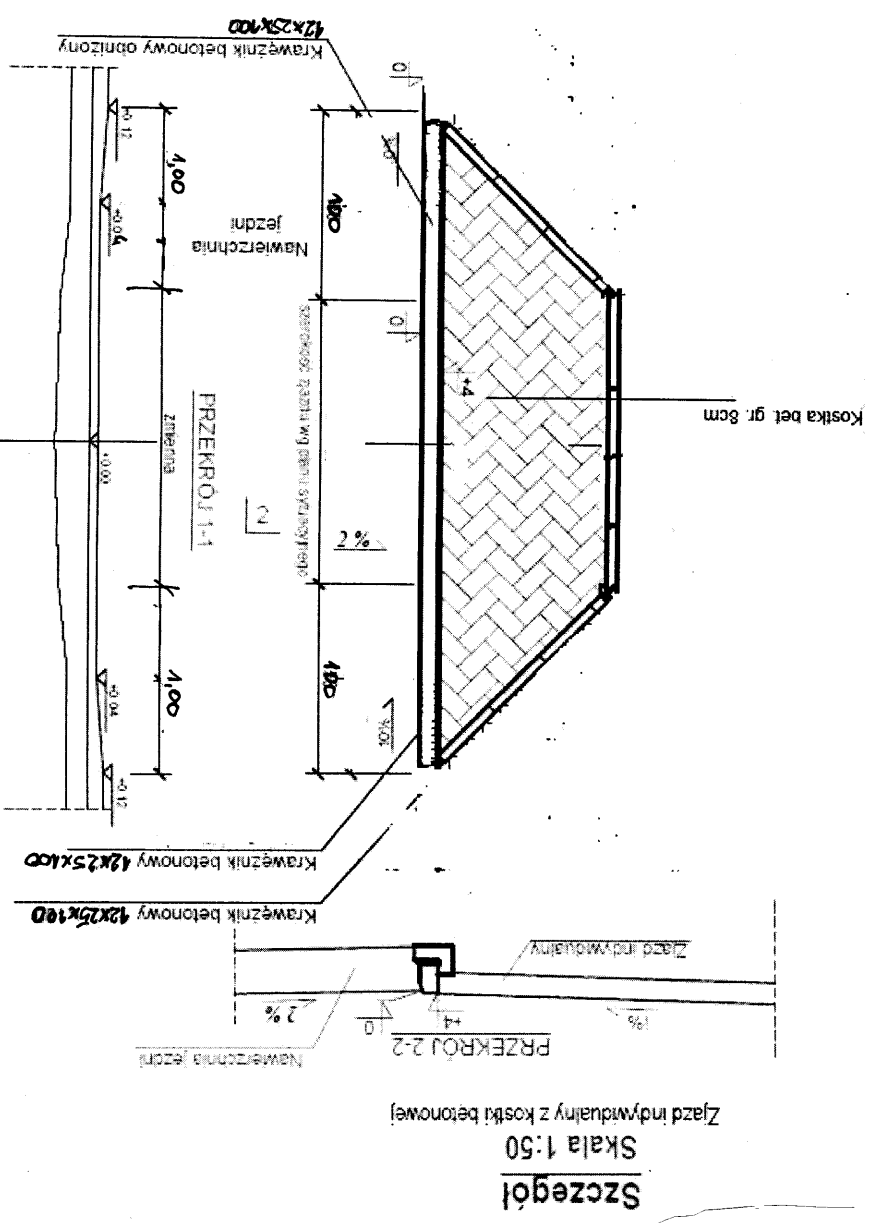

WARSTWA ŚCIERALNA KOSTKA BETONOWA 8cm szara
PODSYPKA CEMENTOWO PASKOWA 1:4 GR 4 cm
PODBUDOWA ZASADNICZA-GRUZ GR 20 cm
WZMOCNIENIE GRUNTOCEMENTEM C1,5/2 GR 15 cm

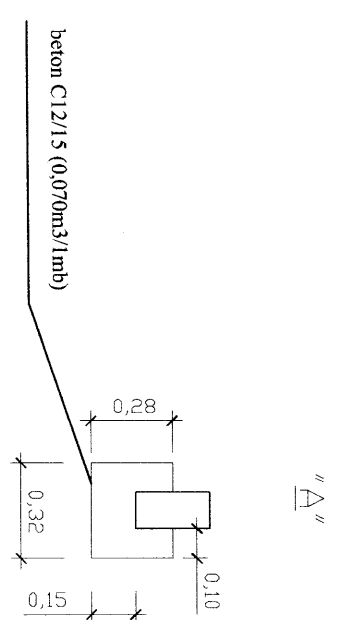Szczegóły
Skala 1:50



 Dział Inżynieria		WYKONAWCA: STAFIL Dominika Malinowska Błądzim ul. Okrzeja 4 86-141 Liliowo		 Gmina Włecbork ul. Mickiewicza 22, 89-410 Włecbork			
Nazwa zadania:		Przebudowa drogi wewnętrznej w m. Pęperzyn					
Data: lipiec 2023		droga wewnętrzna					
Skala: 1:100		Temat: Przekrój normalny /konstrukcyjny					
Faza: Branża:		Funkcja:		Rys. 5.0			
ZG		Imię Nazwisko:		Data			
D		Projektant:		Podpis:			
Opracował:		Akadusz Malinowski		27.07.2022			
Dział Inżynieria		Opieka i konserwacja		27.07.2022			