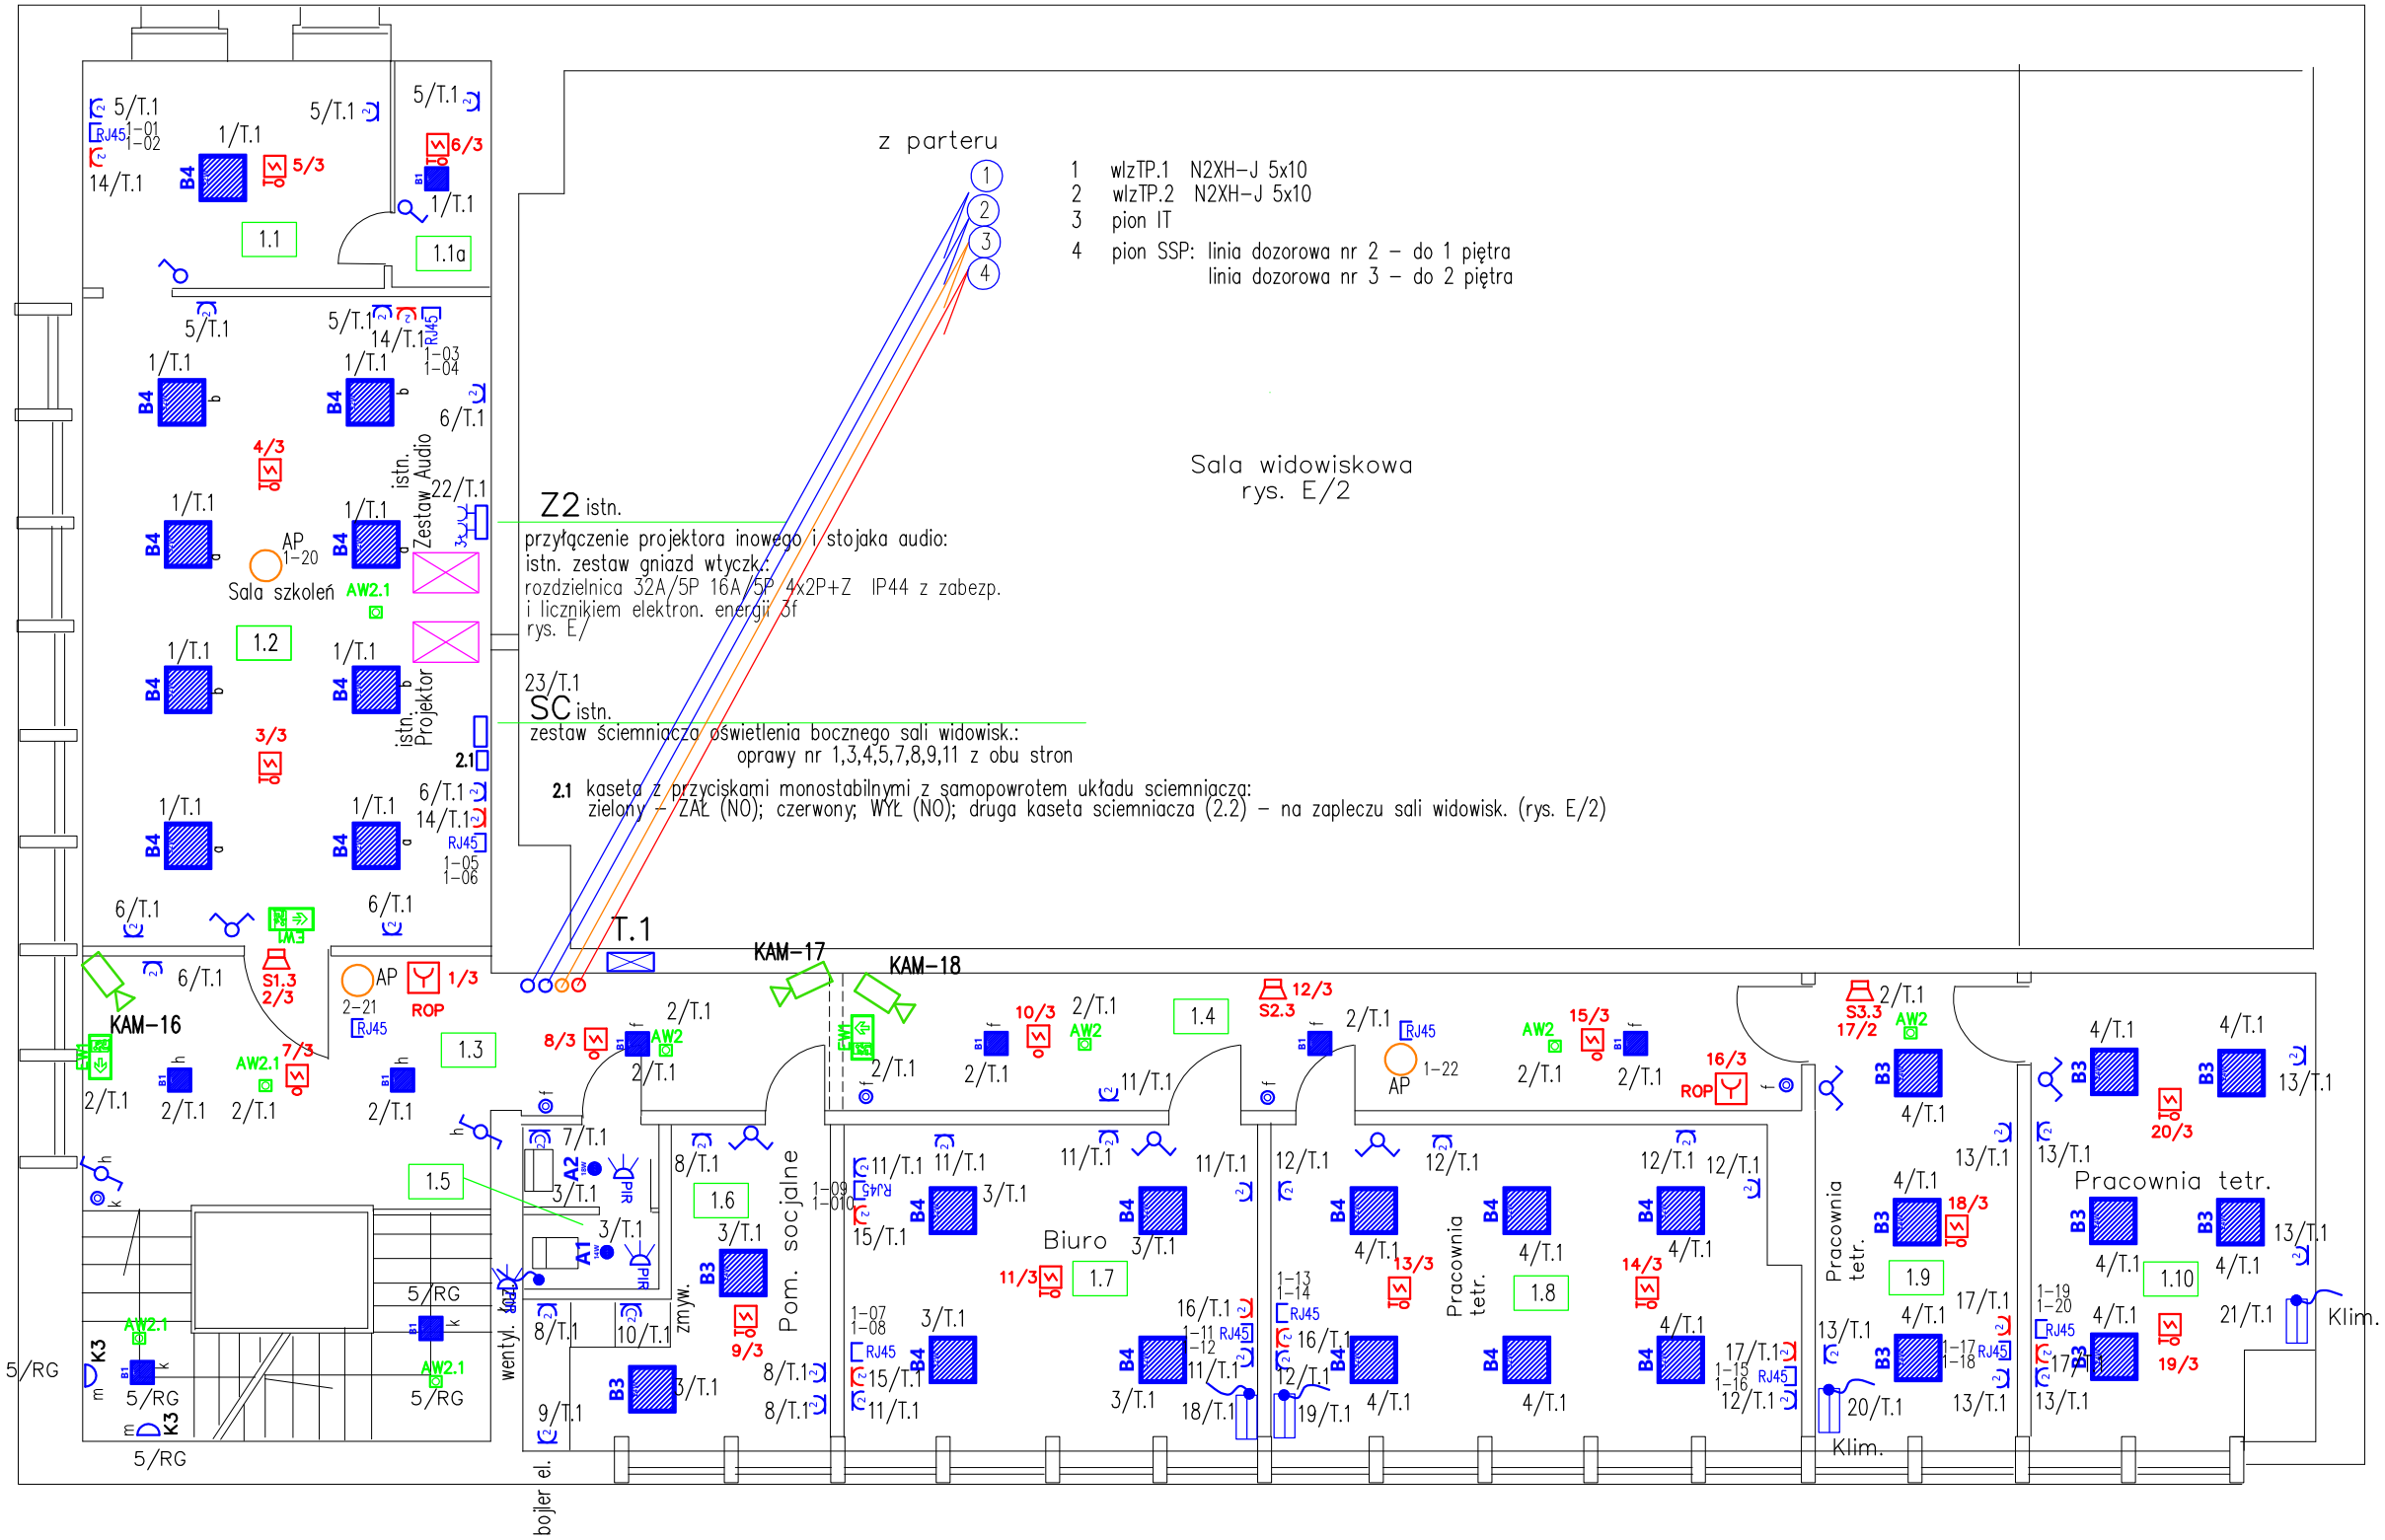

Obiekt:	Budynek Miejsko-Gminnego Ośrodka Kultury; ul. Pocztowa 2; 89-410 Więcbork		
Temat:	Instalacja elektryczna, telekomunikacyjna i sygnaliz. pożaru w pomieszczeniach MGOK		
Nazwa rys.:	Rzut 1 piętra – instalacja elektryczna, telekomunikacyjna i sygnaliz. pożaru		
Zespół autorski			
Funkcja:	Imie, nazwisko, uprawnienia	Data	Podpis
Projektant:	mgr inż. Wiesław Szymańczak upr. UAN-KZ-7210-109/86	15.06.2024	
skala: 1:100			Nr rys.: E/3