


ROZDZIELNICA T.2 – 2 piętro
Pi=25,5 kW kj=0,65
Ps=16kW
Io=24,8A
cosØ=0,93

ROZDZIELNICA T.2 2 piętro

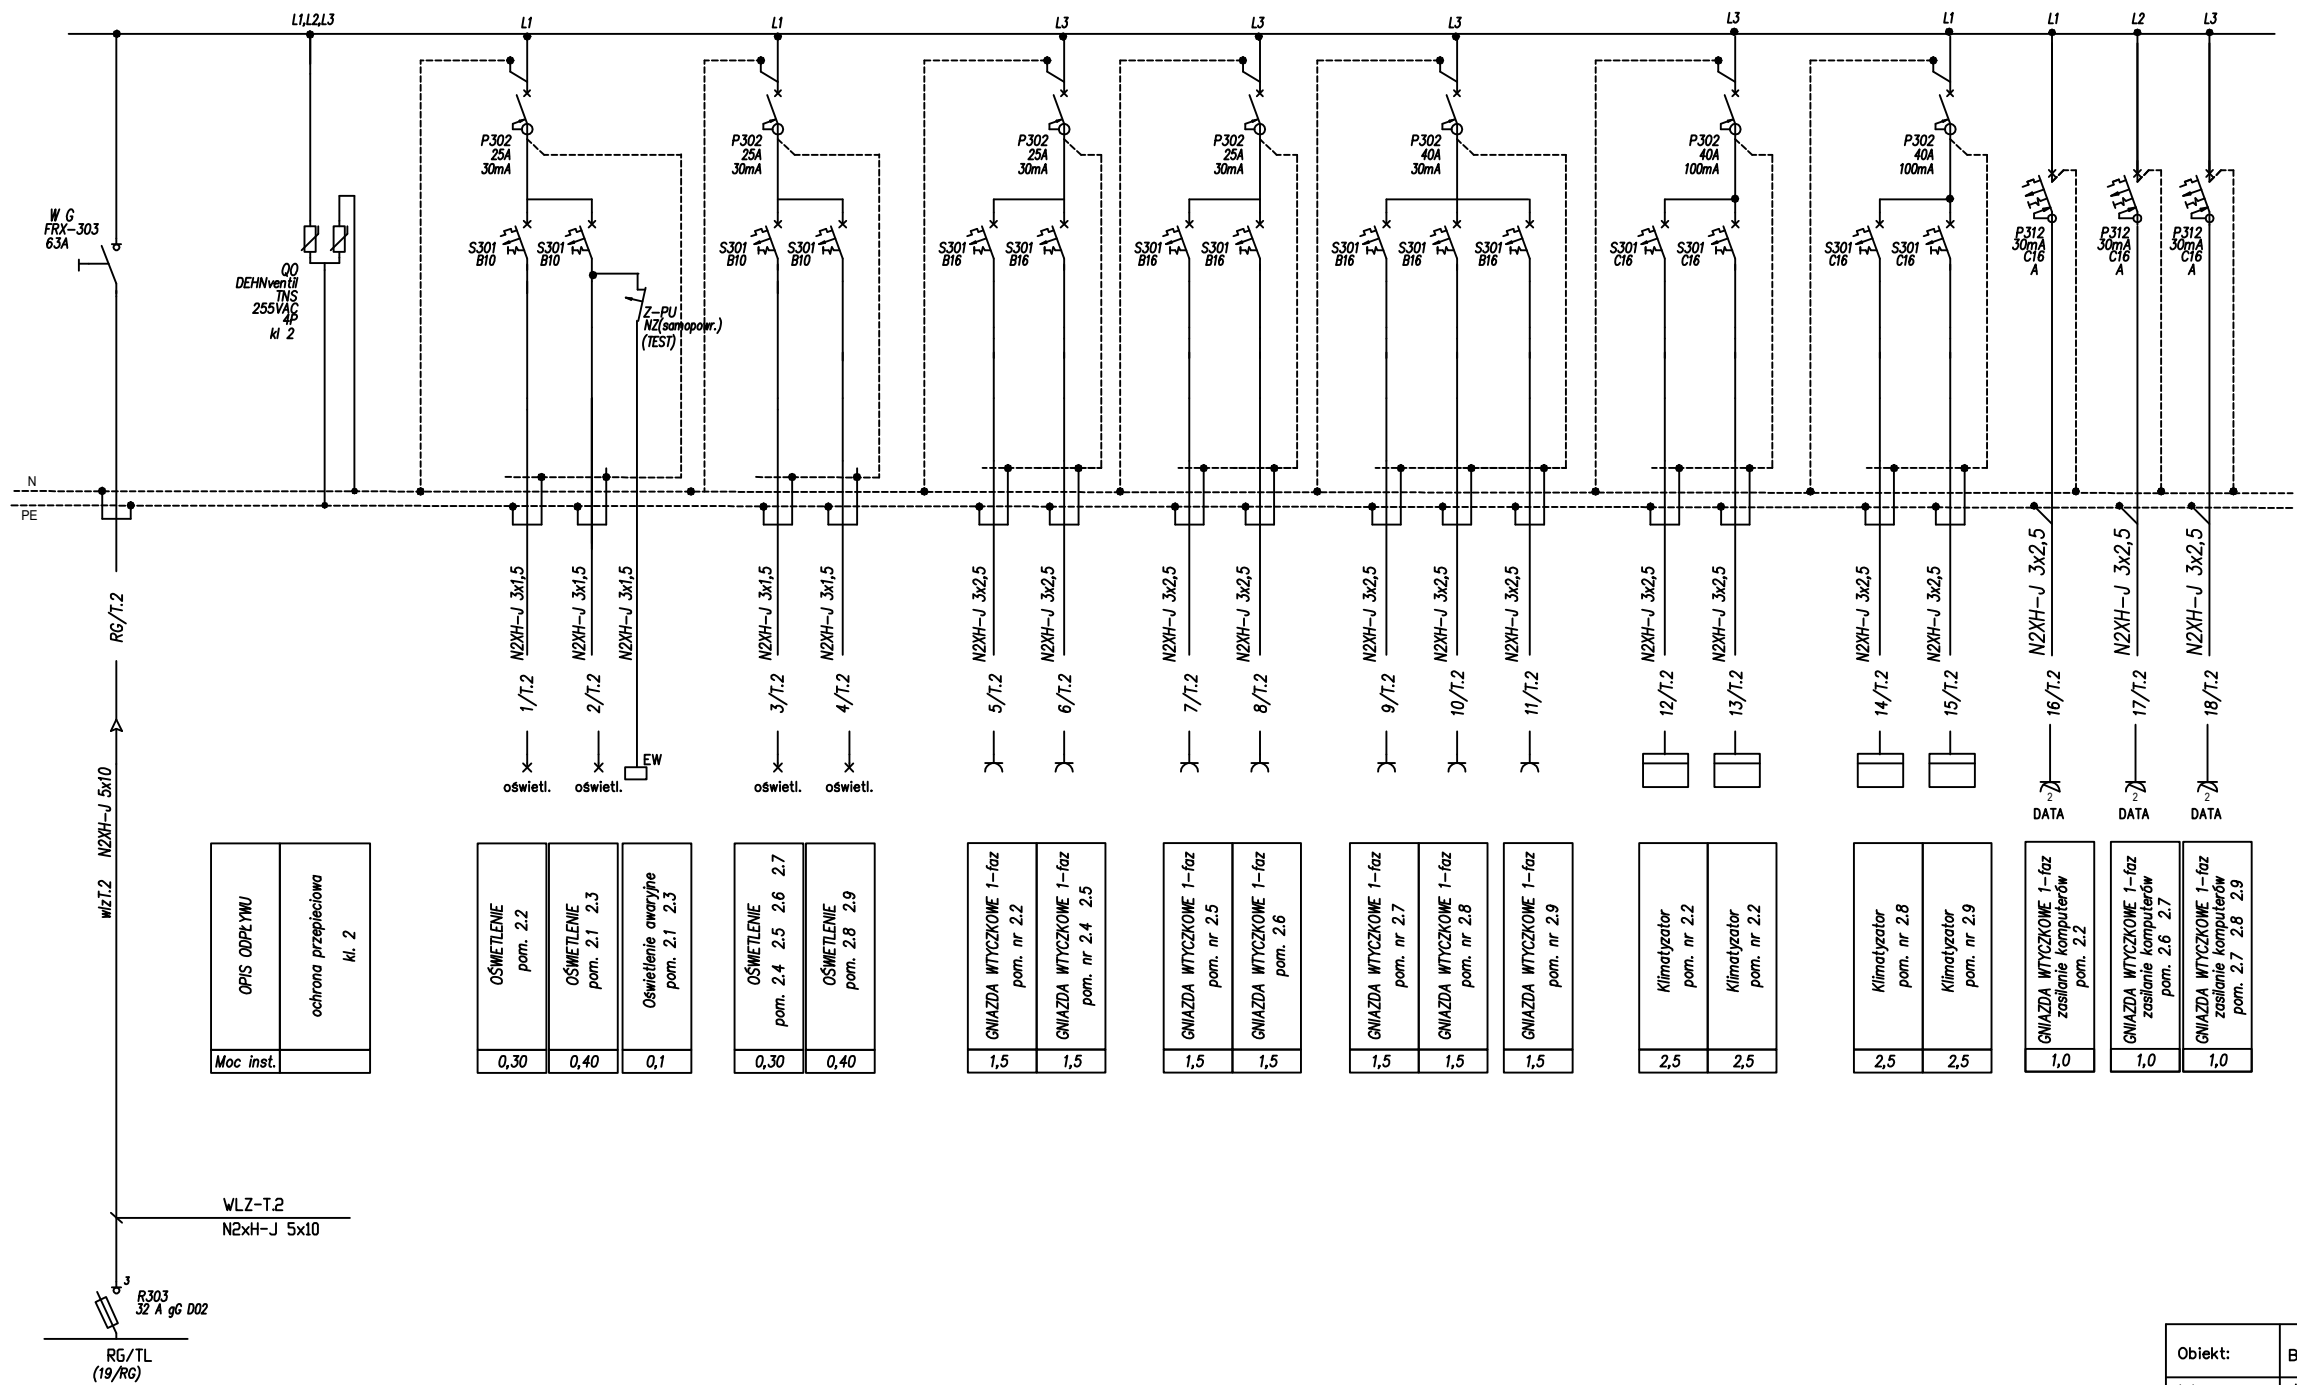

Układ sieci: TN-S

Obiekt:	Budynek Miejsko–Gminnego Ośrodka Kultury w Więcborku		
Adres:	ul. Pocztowa 2; 89–410 Więcbork		
Temat:	Remont instalacji elektrycznej w pomieszczeniach MGOK		
Nazwa rys.:	Schemat ideowy – rozdzielnica T.2 – 2 piętro		
Zespół autorski			
Funkcja:	Imię, nazwisko, uprawnienia	Data	Podpis
Projektant:	mgr inż. Wiesław Szymańczak upr. UAN–KZ–7210–109/86	15.06.2024	
			Nr rys.: E/7