


$P_i = 36 \text{ kW}$        $k_j = 0,7$   
 $P_s = 25 \text{ kW}$   
 $I_o = 39,1 \text{ A}$   
 $\cos \phi = 0,93$

ROZDZIELNICA T.02 parter – zaplecze sceny

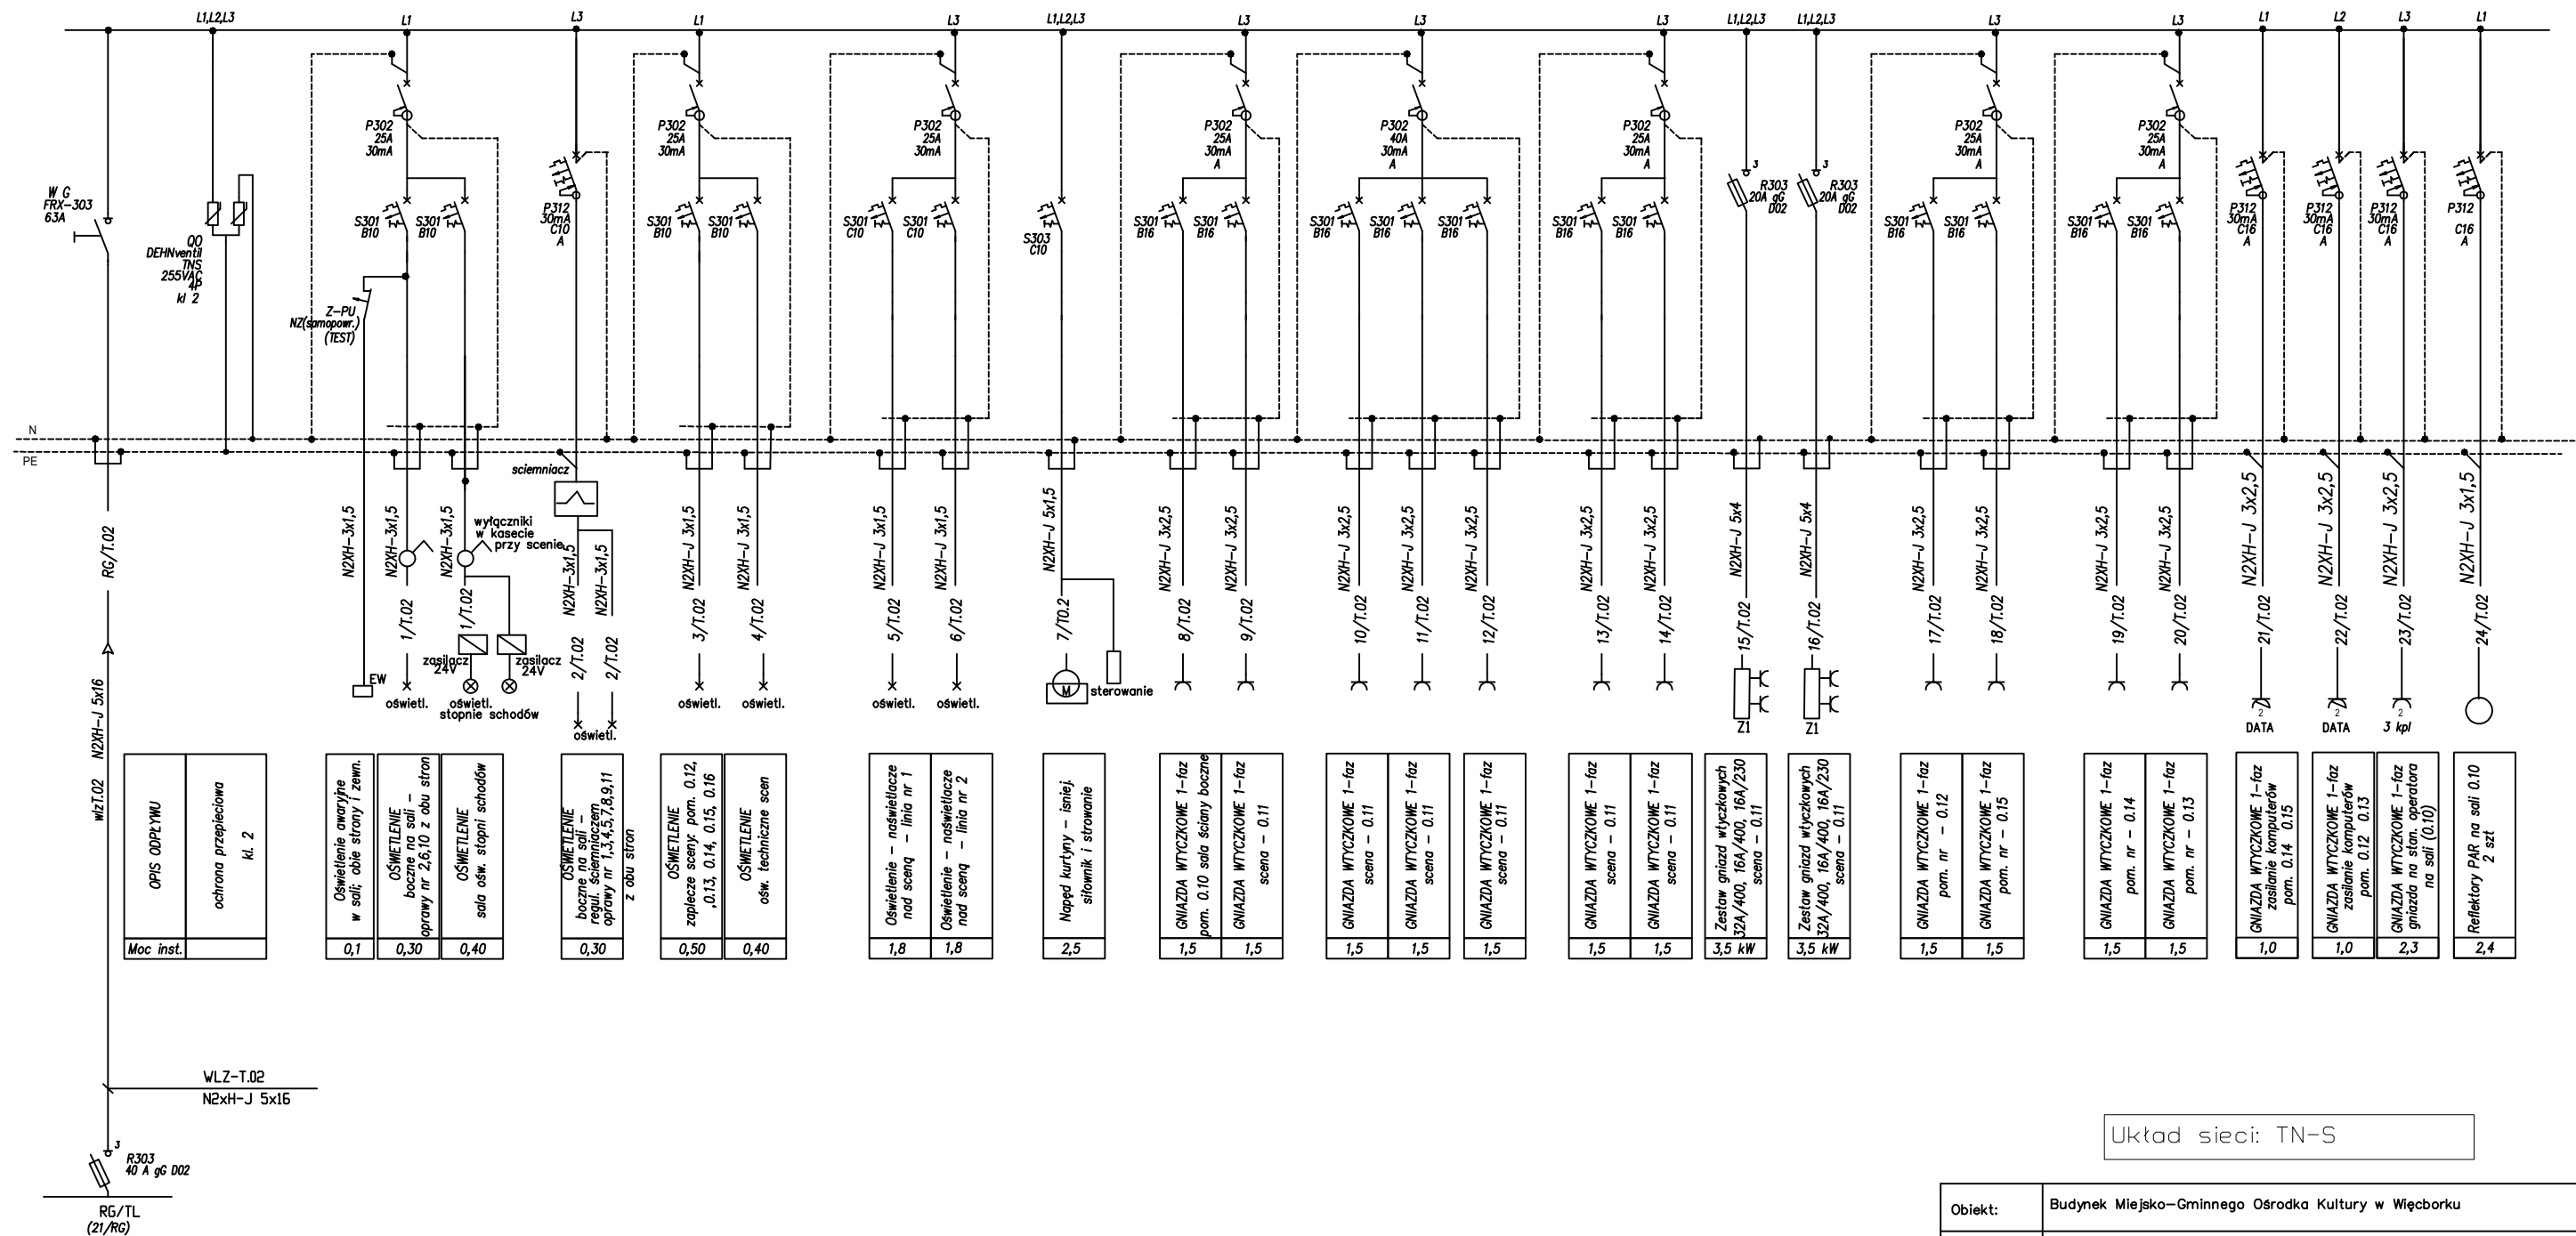

Układ sieci: TN-S

Obiekt:	Budynek Miejsko-Gminnego Ośrodka Kultury w Więcborku		
Adres:	ul. Pocztowa 2; 89-410 Więcbork		
Temat:	Remont instalacji elektrycznej w pomieszczeniach MGOK		
Nazwa rys.:	Schemat ideowy – rozdzielnic oddziałowa T.02 – parter; zaplecze sceny		
Zespół autorski			
Funkcja:	Imię, nazwisko, uprawnienia	Data	Podpis
Projektant:	mgr inż. Wiesław Szymańczak upr. UAN-KZ-7210-109/86	15.06.2024	
			Nr rys.: E/9