

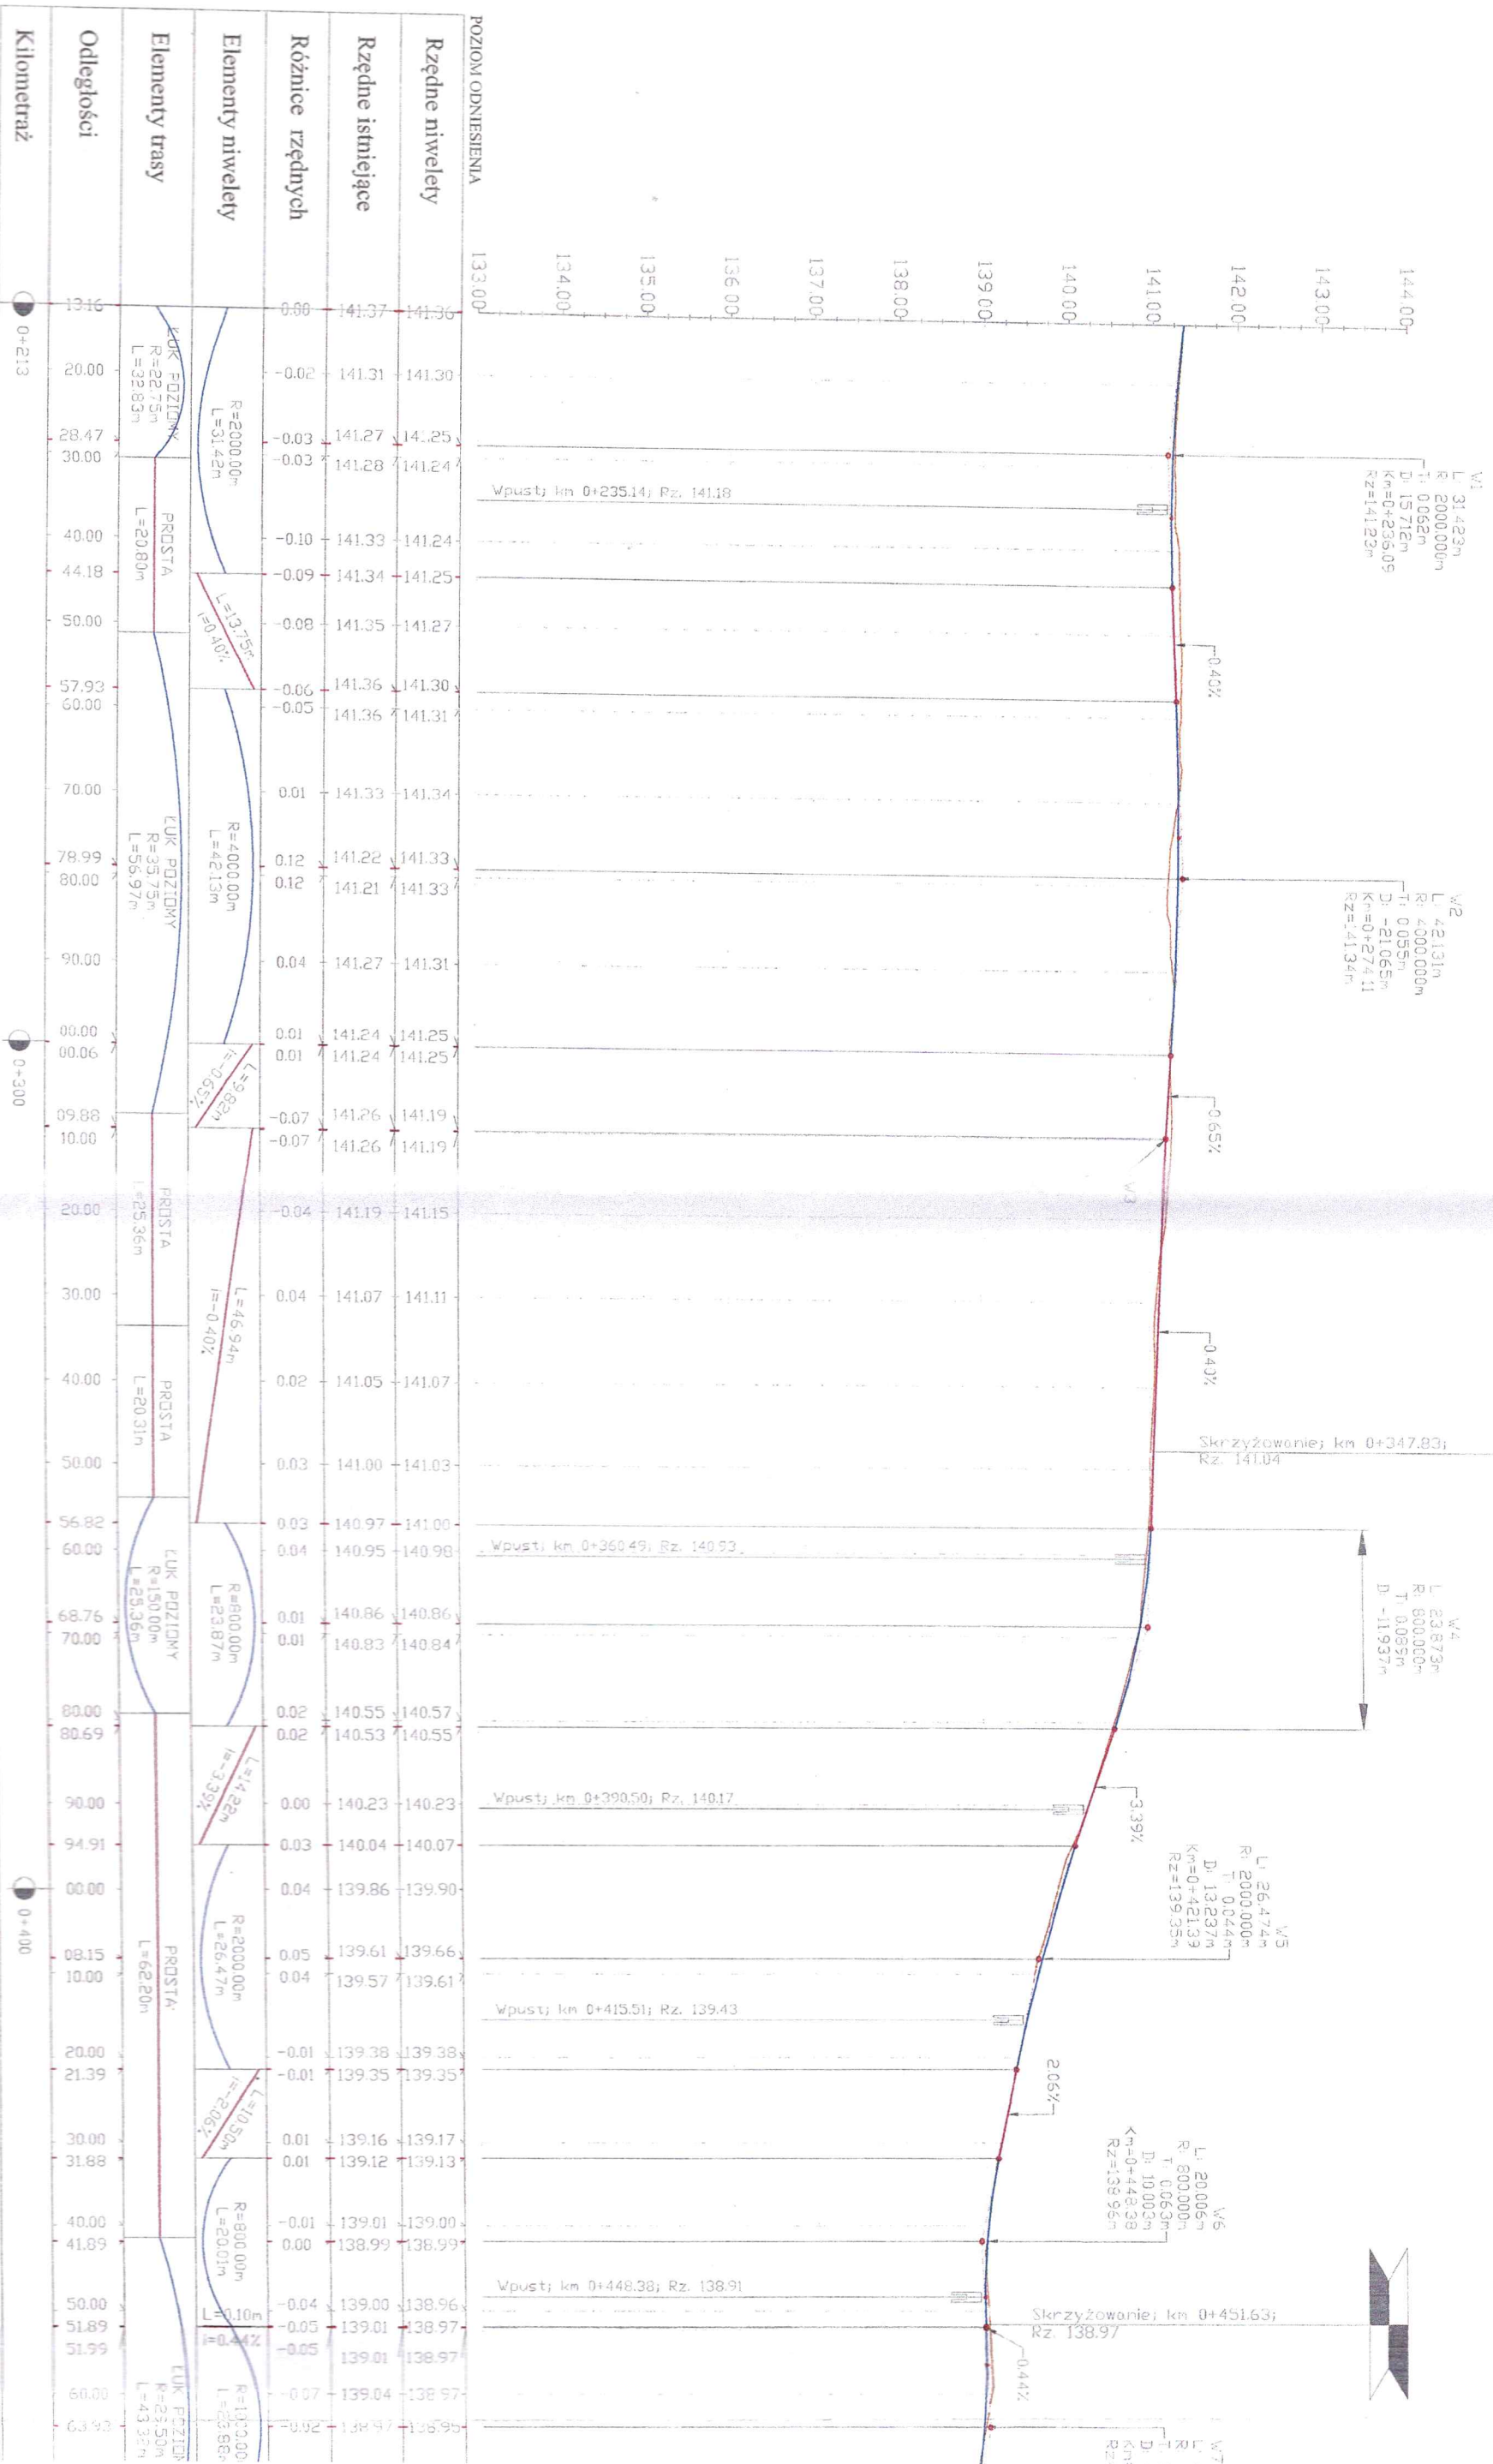


Śloneczna

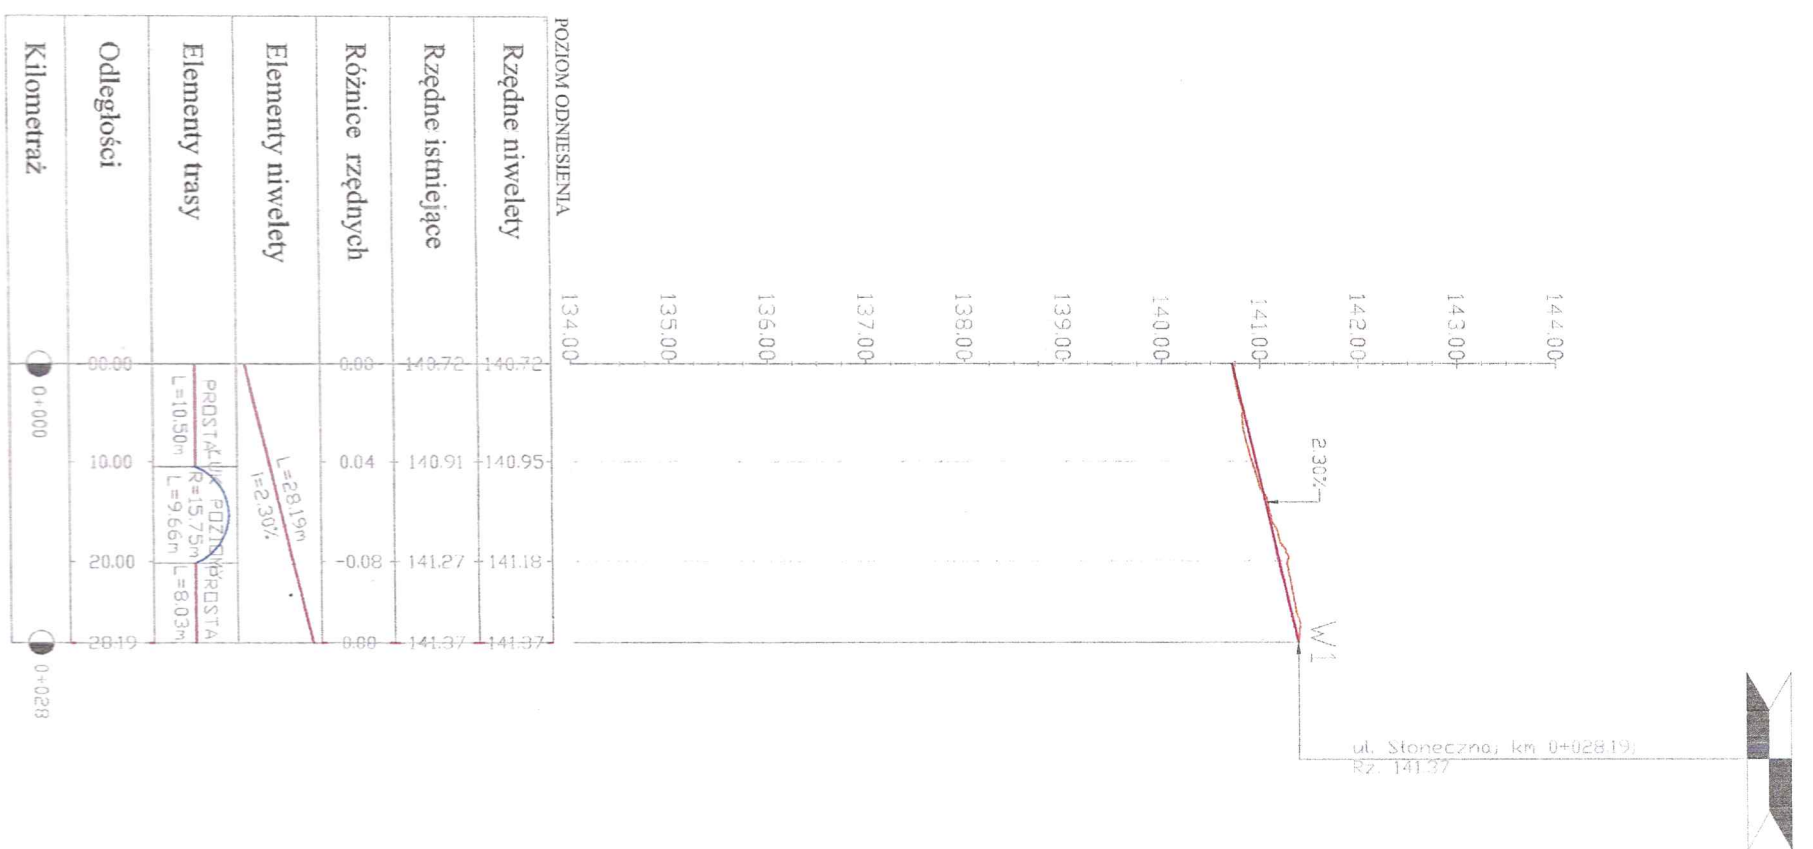

Łącznik

Zjazd_0Z-307

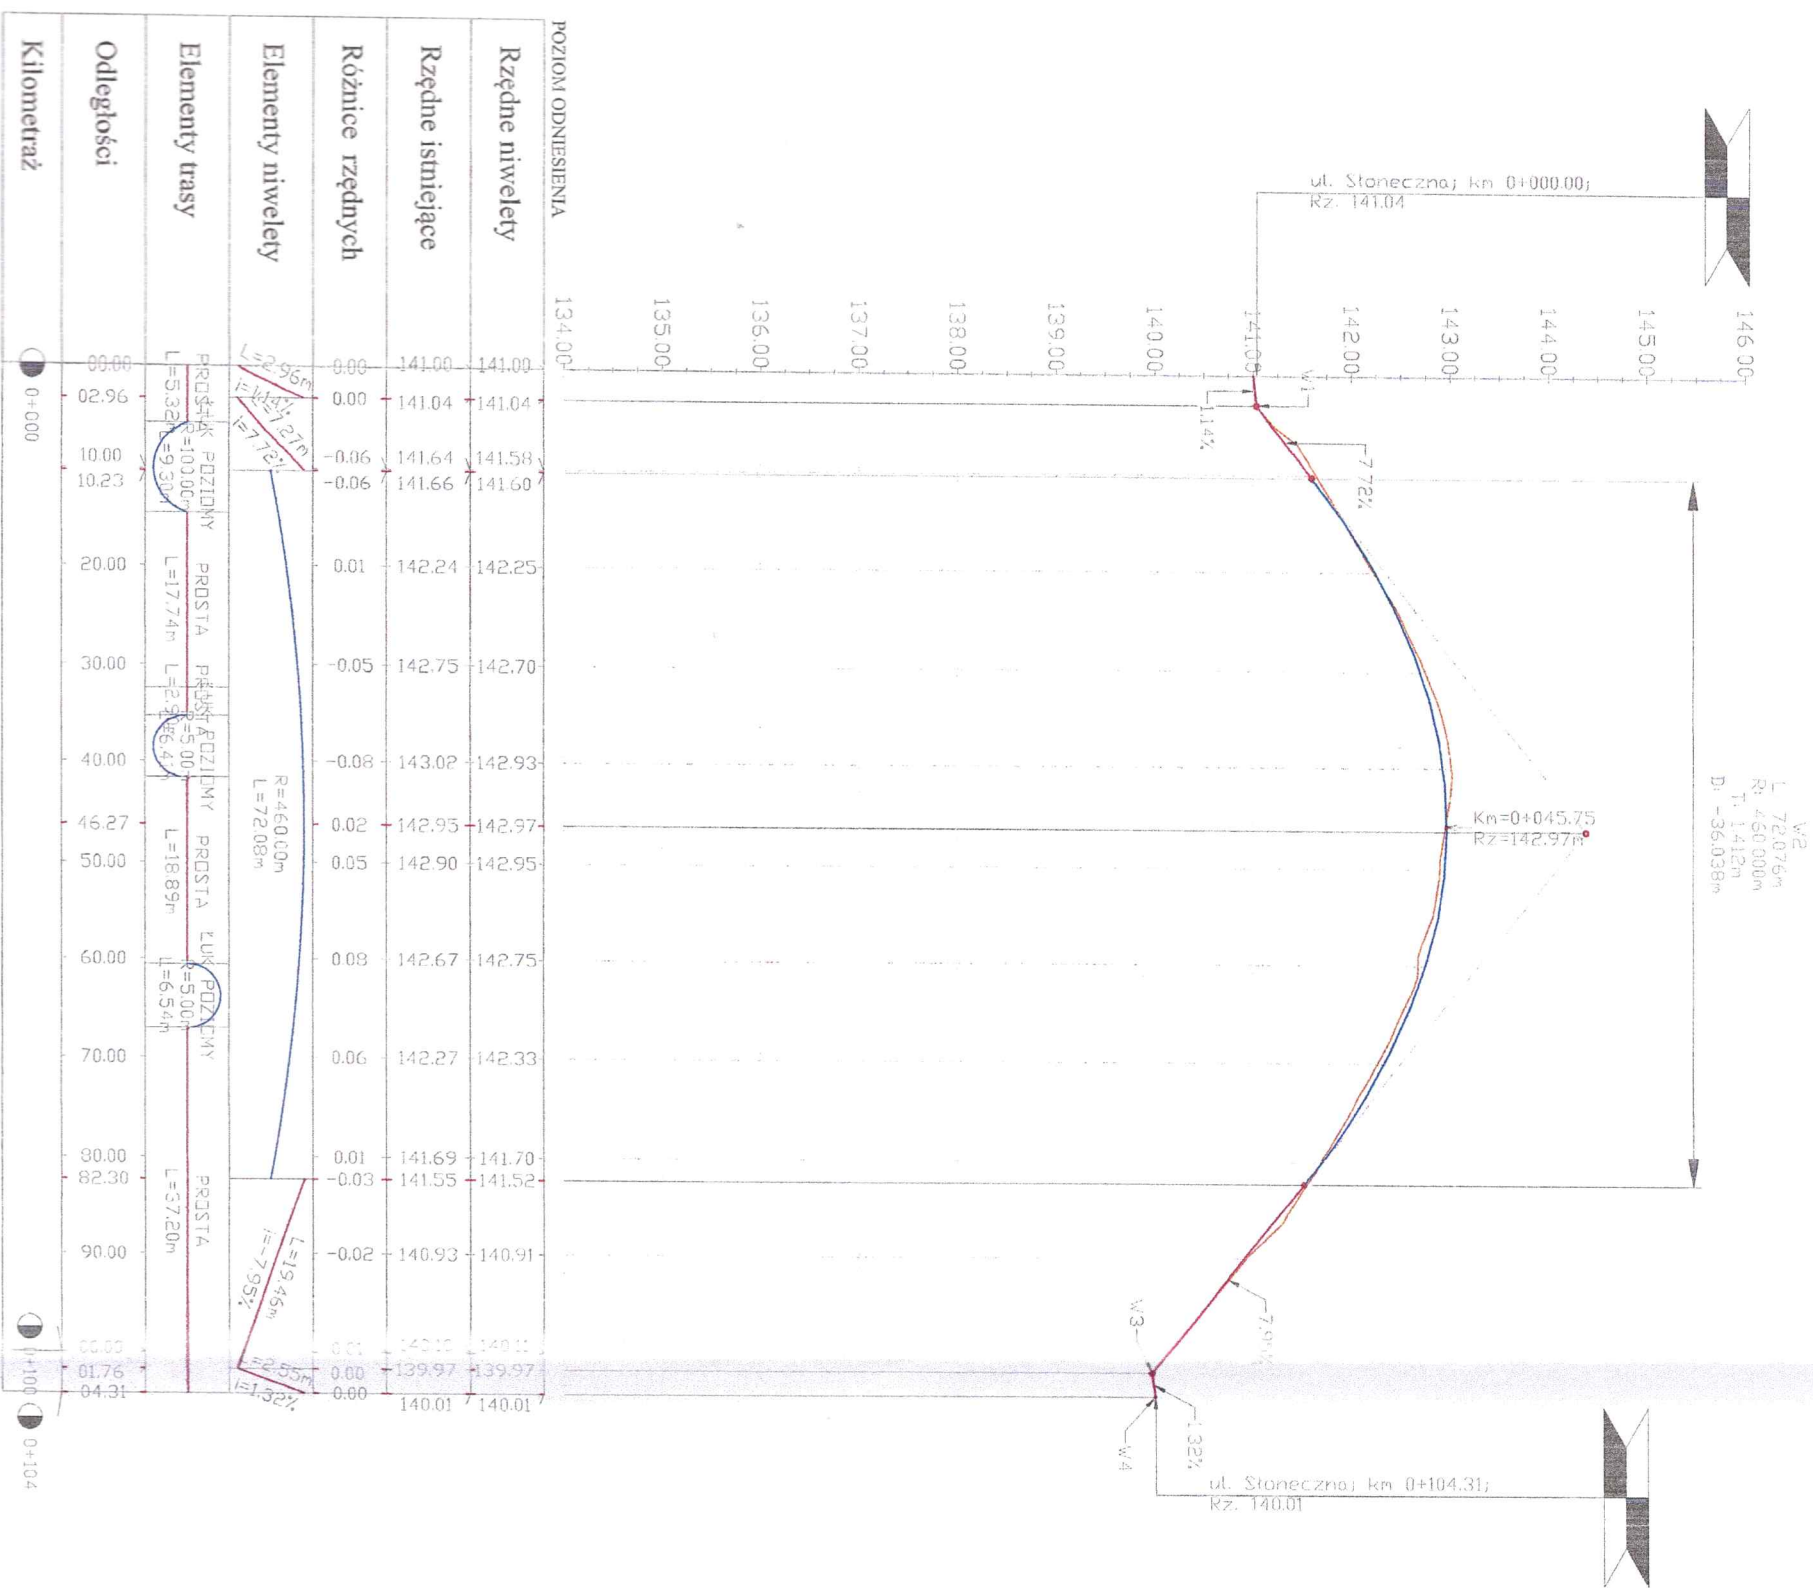


Stonieczna_Początek

PROFIL
PODŁUŻNY

RYS. 3.2

SKALA 1:75/750

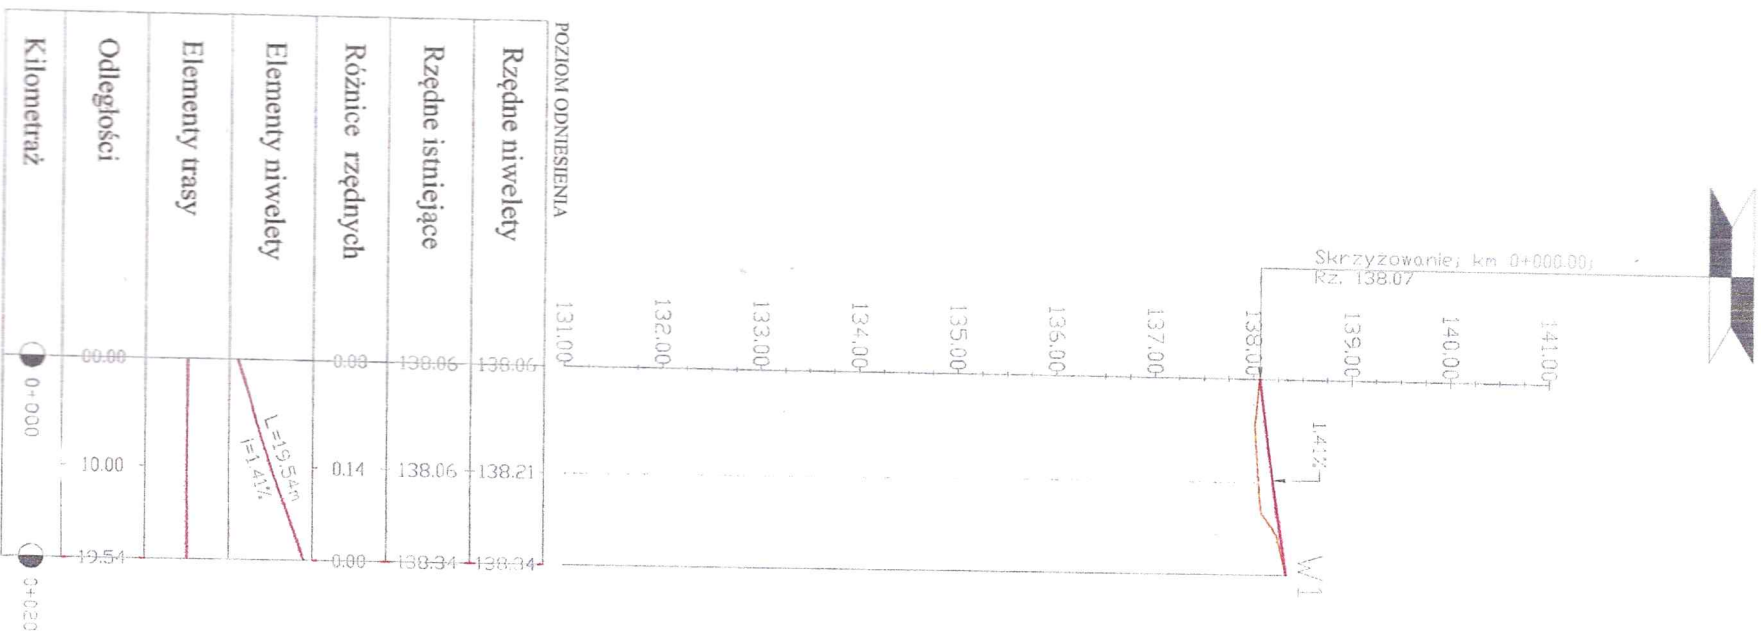

-38-

Investor:	Gmina Wierzbok ul. Mickiewicza 22 89-410 Wierzbok	Nr rys.:	3.2
Objekt:	Przebudowa ul. Stoniecznej w Wierzboku na odcinku od km 0+157.65 do km 0+159.00 w projekcie wraz z terenami wewnętrznymi	Data:	sierpień 2025
Skala:	1:75/750	Stadium:	proj. budowa
Temat:	PROFIL PODŁUŻNY	Bransz:	drogi
Projektant:	mgr inż. Dorota Kucharska ustanowiona budować w KRP 0122/7000/19 do przekazywania bez ograniczeń w szczególności drogowej w zakresie 619		