

Więcbork, dnia 21.02.2025r.

SR.7021.10.2025

**Zakład Usług Sanitarnych  
Mariusz Nowogórski  
ul. Kąkolowa 12  
86-010 Koronowo**

W odpowiedzi na wniosek z dnia 13.02.2025r. (data wpływu: 18.02.2025r.) uzgadniam pozytywnie projekt sieci kanalizacji deszczowej ul. Słonecznej w m. Więcbork (działki nr ewid. 269, 282, 192/10 obręb Więcbork 4) w związku z planowaną inwestycją polegającą na budowie sieci kanalizacji deszczowej ww. drogi.

ZUR BIURMISTRZA

*mgr inż. Tomasz Fijałski*  
Kierownik Referatu Rolnictwa,  
Ochrony Środowiska i Dróg

Załącznik:

1. Projekt zagospodarowania terenu.

Otrzymują:

1. Adresat
2. aa

ZA ZGODNOŚĆ Z ORYGINAŁEM

*mgr inż. Mariusz Nowogórski*

500  
nia prac: 6640.134.2024  
8.16.14.1.2, 6.198.16.14.1.3, 6.198.16.14.1.4

JRK  
[041304 4]  
[0004] dz. 282, 292/10  
plaskich prostokątnych "2000" południk 18  
- wysokościowy: EVRS 2007 (EVRF2007)

anic obszaru,  
miotem aktualizacji  
10.02.2024

adomyła odpowiedzialności kamej za składanie fałszywych oświadczeń.  
am, że praca geodezyjna zgłoszona u Starosty Sępoleńskiego pod  
łotem GN.6640.134.2024,  
na przez: GEO-JAN USŁUGI GEODEZYJNE JAN GADZAŁA  
arownictwem geodety uprawnionego: Jan Gadzała (11775, zakres 1,2)  
mała pozytywny wynik weryfikacji dnia 23.02.2024 r.  
protokołu 6640.134.2024\_8540

wykonawca i podpis geodety uprawnionego

GEO-JAN Usługi Geodezyjne  
Jan Gadzała  
ul. Włodzimierza Włosa 18  
89-612 Brusy  
tel. 800872495

Usługi Geodezyjne GEO-JAN  
Jan Gadzała

Gmina Więcbork  
woj. kujawsko-pomorskie  
Załącznik do uchwali  
SR. 4021.10.2025  
z dnia 21.02.2025r.

Zup BURMISTRZA

mgr inż. Tomasz Fifielski  
Kierownik Zakładu Inżynierii,  
Ochrony Środowiska i Dróg

ZA ZGODNOŚĆ Z ORYGINAŁEM  
MAPY DO CELÓW PROJEKTOWYCH

czowej  
N1200  
Ø425, Ø630

Zakład Usług Sanitarnych Mariusz Nowogórski Kąkolowa 12, 86-010 Koronowo			
INWESTOR	GMINA WIĘCIBORK, UL. MICKIEWICZA 22, 86-410 WIĘCIBORK		
ZADANIE	Budowa sieci kan. deszczowej w ul. Słonecznej w Więcborku, gm. Więcbork		
RYBUNEK	PROJEKT ZAGOSPODAROWANIA TERENU		
Skala	PROJEKT BUDOWLANY		
1:500			
PLANISZA	IMI I NAZWISKO	NR UPRAWNIEN	PODPIS
PREZENTACJA	mgr inż. Mariusz Nowogórski	KUP/0185/PBS/18	ZA ZGODNOŚĆ Z ORYGINAŁEM
BRANŻOWA	mgr inż. Anna Mielanko	KUP/0078/PBS/23	mgr inż. Mariusz Nowogórski

Więcbork 14.03.2025r.

Gminna Spółka Wodna w Więcborku  
Al.600-lecia 9/10, 89-410 Więcbork  
NIP 558 13 73 968  
Tel. 604 59 38 57,  
e-mail: gsw\_wiecbork @onet.pl

Gmina Więcbork  
Ul. Mickiewicza 22  
89-410 Więcbork

Dotyczy : Projekt sieci kanalizacji deszczowej w ul. Słonecznej w m. Więcbork, zlokalizowanej na działkach ewid. Nr 269, 282, 292/10 w m. Więcbork, gm. Więcbork, pow. Sępoleński, woj. Kujawsko-pomorskie.

### Uzgodnienie nr 3/2025

Gminna Spółka Wodna w Więcborku uzgadnia projekt pod warunkami:

1. Prace należy wykonać zgodnie z dokumentacją projektową oraz wg przepisów zawartych w Polskich Normach.
2. **Uwagi dodatkowe:** bez uwag

Załącznik:

1. Mapa projekt zagospodarowania terenu – wyrys.


**GMINNA SPOŁKA WODNA  
W WIĘCBORKU**  
Aleja 600-lecia 9/10, 89-410 Więcbork  
NIP 558-137-39-68 REGON 000762738  
Tel. 604 593 857  
e-mail: gsw\_wiecbork@onet.pl

Pełnomocnik Zarządu  
Gminnej Spółki Wodnej  
w Więcborku  
*Adam Zawieja*

ZA ZGODNOŚĆ Z ORYGINAŁEM

*mgr inż. Mariusz Nowogórski*



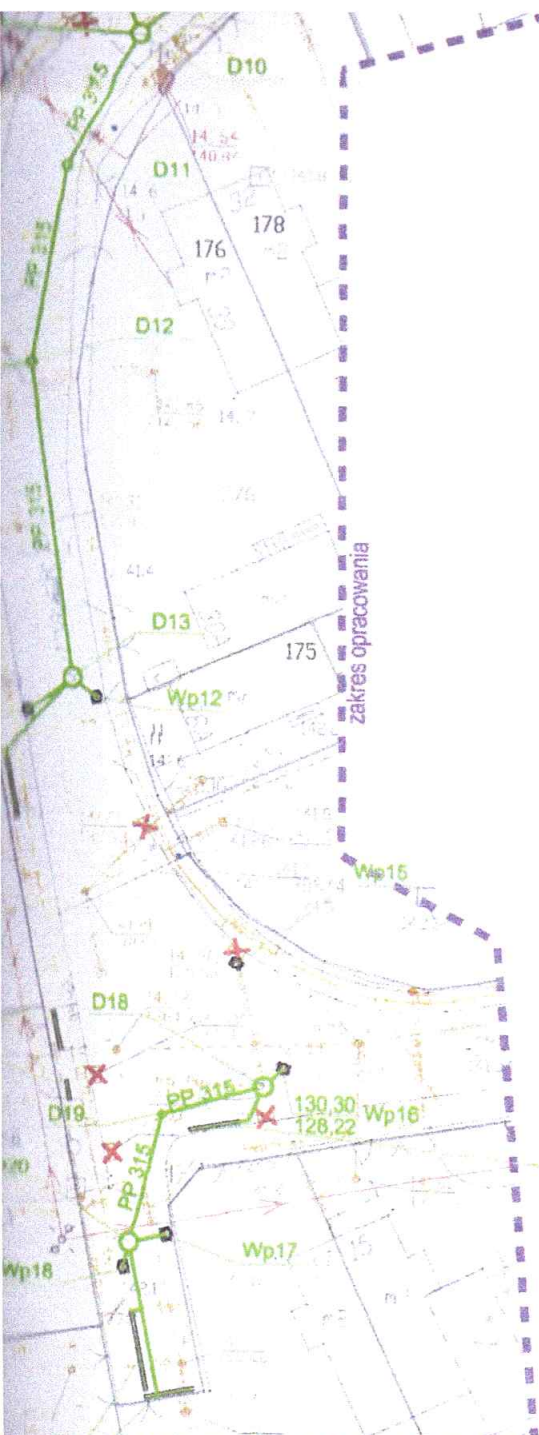

**GMINNA SPÓŁKA WODNA  
W WIĘCBORKU**  
Aleja 600-lecia 9/10, 89-410 Więcbork  
NIP 558-137-39-68 REGON 000762738  
Tel. 504 593 857  
e-mail: gsw\_wiecbork@onet.pl

### Załącznik

Do uzgodnienia nr. 3/2025

Więcbork 14-03-2025

Pełnomocnik Zarządu  
Gminnej Spółki Wodnej  
w Więcborku  
*Adam Zawieja*

Wykonanie niniejszej  
dotyczących ewentualnie  
obciążających grunt  
projektowanej inwe

Zastrzega się, że opracowana mapa  
może nie zawierać pełnej informacji  
o przebiegu urządzeń podziemnych,  
których z powodu braku danych instytucji  
branżowych oraz stosowanych metod pomiaru  
ujawnienie nie jest możliwe.

### LEGENDA

- proje
- proje
- proje
- odwo
- stud:
- proje

Nakło nad Notecią, dnia 20-03-2025  
MU/KA/I.dz. PEO25P028108

**Zakład Usług Sanitarnych  
Mariusz Nowogórski  
Ul. Kąkolowa 12  
86-010 Koronowo**

### Uzgodnienie

**dotyczy:** Projekt zagospodarowania terenu dla zadania pn. „Budowa sieci kanalizacji deszczowej w ul. Słonecznej w Więcborku, gm. Więcbork”.

Odpowiadając na pismo z dnia 13.02.2025 r. (data wpływu do RD Nakło 18.02.2025 r.) przesyłamy uzgodniony 1 egzemplarz projektu mapy sytuacyjnej z naniesioną siecią elektroenergetyczną.

**Uwagi:**

- Skrzyżowania i zbliżenia projektowanej sieci kanalizacji z istniejącą kablową siecią elektroenergetyczną wykonać w oparciu o obowiązujące normy i przepisy oraz Rozporządzenie Ministra Gospodarki w sprawie warunków technicznych, jakimi powinny odpowiadać sieci wodociągowe.
- W miejscach skrzyżowań istniejącej elektroenergetycznej linii kablowej z projektowaną kanalizacją należy zaprojektować nałożenie na istniejących kablach elektroenergetycznych rury osłonowe dwudzielne.
- Przed zasypaniem uzyskać w RD Nakło protokół etapowy odbioru robót ulegających zakryciu.
- Podczas prowadzenia prac z zastosowaniem urządzeń przeładunkowych należy zachować odległość mierzoną w poziomie od najdalej wysuniętego punktu urządzenia do przewodów linii 0,4 kV wynoszącą min. 3m. Dla pracy sprzętu budowlanego (dźwigi, podnośniki, podajniki, itp.) w odległości mniejszej niż 3 m od przewodów linii energetycznych 0,4 kV wymagane jest ich wyłączenie. W takim przypadku należy wystąpić do naszego Oddziału z min. 30 dniowym wyprzedzeniem o wyłączenie linii. Termin wyłączenia linii uzależniony będzie od możliwości ruchowych sieci energetycznej. Koszty wyłączenia ponosi inwestor.

**Przedłożenie mapy syt. uzgadnia się na następujących warunkach:**

1. Istniejąca sieć elektroenergetyczna własność ENEA Operator Sp. z o.o. zaznaczono i opisano na mapie sytuacyjnej.
2. Ustala się 5 metrową strefę ochronną z każdej strony kabli i podziemnych urządzeń elektroenergetycznych w której prace ziemne należy prowadzić sposobem ręcznym.
3. Szczegółowego ustalenia trasy kabli elektroenergetycznych dokonać na podstawie przekopów poprzecznych.
4. Zastrzegamy możliwość wystąpienia na terenie, urządzeń i kabli niezainwentaryzowanych wyłączonych z eksploatacji. Powyższy fakt należy niezwłocznie zgłosić do RD Nakło.
5. Wykonawca z 14 – dniowym wyprzedzeniem pisemnie powiadomi o rozpoczęciu prac RD Nakło i sprawdzi aktualność nanieśień.
6. Przy prowadzeniu prac w razie odkrycia urządzeń elektroenergetycznych należy niezwłocznie powiadomić RD Nakło i po wyłączeniu urządzeń spod napięcia i pod nadzorem zabezpieczyć przed uszkodzeniem i osiadaniem ziemi poprzez nałożenie na odkryte kable na całej szerokości wykopu rur osłonowych dwudzielnych.
7. Skrzyżowania i zbliżenia wykonać zgodnie z obowiązującymi normami a przed zasypaniem zgłosić do odbioru.
8. ENEA Operator Sp. z o.o. informuje że nie będzie ponosiła kosztów przebudowy i poziomowania swoich urządzeń w przypadku zmiany rzędnych wysokości terenu w wyniku realizacji projektu.

**Centrala**

ENEA Operator Sp. z o.o.  
60-479 Poznań, ul. Strzeszyńska 58

tel. +48 / 61 850 40 00  
faks +48 / 61 884 59 57

NIP 782 237 71 60  
REGON 300455398

[kontakt@operator.enea.pl](mailto:kontakt@operator.enea.pl)  
[www.operator.enea.pl](http://www.operator.enea.pl)



## Obowiązek informacyjny

Na podstawie art. 13 ust. 1 i ust. 2 oraz art. 14 ust. 1 i ust. 2 rozporządzenia Parlamentu Europejskiego i Rady (UE) 2016/679 z 27 kwietnia 2016 r. w sprawie ochrony osób fizycznych w związku z przetwarzaniem danych osobowych i w sprawie swobodnego przepływu takich danych oraz uchylenia dyrektywy 95/56/WE (dalej jako: „**RODO**”), informujemy Panią/Pana o sposobie i celu w jakim przetwarzamy Pani/Pana dane osobowe, a także o przysługujących Pani/Panu prawach wynikających z regulacji o ochronie danych osobowych.

### 1. Kto jest odpowiedzialny za przetwarzanie danych osobowych i z kim można się skontaktować?

Administratorem Pani/Pana danych osobowych jest ENEA Operator Spółka z ograniczoną odpowiedzialnością z siedzibą w Poznaniu, ul. Strzeszyńska 58, kod pocztowy: 60-479 Poznań („**OSD**”).

OSD wyznaczył osobę odpowiedzialną za przetwarzanie danych osobowych, tj. Inspektora Ochrony Danych, z którym można się skontaktować we wszystkich sprawach dotyczących przetwarzania danych osobowych oraz korzystania z praw związanych z przetwarzaniem danych:

- kierując korespondencję na adres: ENEA Operator Sp. z o.o. – Inspektor Ochrony Danych, ul. Strzeszyńska 58, 60-479 Poznań;
- poprzez kontakt elektroniczny, pod adresem e-mail: eop.iod@enea.pl.

### 2. Dlaczego przetwarzamy Pani/Pana dane osobowe i na jakiej podstawie prawnej? Jaki jest cel przetwarzania danych osobowych?

Przetwarzamy Pani/Pana dane osobowe zgodnie z postanowieniami RODO i polskich przepisów o ochronie danych osobowych. Przetwarzanie danych osobowych odbywać będzie się:

- dla wypełnienia zobowiązań umownych (art. 6 ust. 1 lit b RODO)  
Dane są przetwarzane w celu wykonywania usługi dystrybucji energii elektrycznej do Pani/Pana w ramach realizacji:
  - a) umów o świadczenie usług dystrybucji zawartych z Odbiorcami lub w celu realizacji działań przed zawarciem takich umów, które są wykonywane na wniosek Odbiorcy lub
  - b) umów kompleksowych, w tym rezerwowych umów kompleksowych, zawartych przez Sprzedawców z Odbiorcami lub w celu realizacji działań przed zawarciem takich umów, które są wykonywane na wniosek Odbiorcy;Dane są przetwarzane także w celu realizacji udzielonego OSD przez Panią/Pana pełnomocnictwa do zawarcia rezerwowej umowy kompleksowej.
- w oparciu o Pani /Pana wyraźną zgodę (art. 6 ust. 1 lit a RODO)  
Jeśli wyraził (-a) Pan/pani zgodę na przetwarzanie danych osobowych w określonych celach (np. w celach prowadzenia badań opinii publicznej, promocji i konkursów), OSD jest uprawniony do przetwarzania tych danych na podstawie takiej zgody. Zgoda może zostać wycofana w dowolnym momencie. Wycofanie zgody nie wpływa na zgodność z prawem przetwarzania danych do czasu wycofania zgody.
- do celów wynikających z prawnie uzasadnionych interesów realizowanych przez OSD lub stronę trzecią (art. 6 ust. 1 lit f RODO)  
Jeśli zajdzie taka potrzeba, przetwarzamy dane, w celu ochrony prawnie uzasadnionych interesów własnych lub stron trzecich. Przykłady tego obejmują:
  - przetwarzanie danych osób działających na rzecz klientów,
  - zapewnienie bezpieczeństwa informatycznego,
  - badanie satysfakcji klientów,
  - dochodzenie roszczeń oraz obronę przed roszczeniami;
  - marketing bezpośredni produktów i usług.

### 3. Komu możemy przekazywać dane osobowe?

Dane osobowe mogą być udostępniane innym odbiorcom tych danych, w szczególności Sprzedawcy i Sprzedawcy rezerwowemu, w celu wykonania umowy z Panią/Panem lub zrealizowania udzielonego pełnomocnictwa do zawarcia rezerwowej umowy kompleksowej, w celu wykonania ciążącego na OSD obowiązku prawnego, w oparciu o zgodę Pani/Pana zgodę lub dla celów wynikających z prawnie uzasadnionych interesów administratora lub strony trzeciej.

Jeżeli Pani/Pan są Odbiorcą, OSD udostępnia Pani/Pana dane pomiarowe Sprzedawcy lub Sprzedawcy rezerwowemu, z którymi Pani/Pan ma zawartą umowę sprzedaży oraz podmiotowi odpowiedzialnemu za bilansowanie handlowe takiego Sprzedawcy lub Sprzedawcy rezerwowego.

Jeżeli Pani/Pan są Wytwórcą, OSD udostępnia Pani/Pana dane pomiarowo-rozliczeniowe Kupującemu oraz podmiotowi odpowiedzialnemu za Pani/Pana bilansowanie handlowe.

Jeżeli Pani/Pan są Wytwórcą, OSD udostępnia Pani/Pana dane zawarte w Pani/Pana wniosku o wydanie świadectwa pochodzenia Prezesowi URE.<sup>1</sup>

Odbiorcami mogą być ponadto w szczególności: upoważnieni pracownicy, biura informacji gospodarczej, instytucje kredytowe i płatnicze; podmioty świadczące na rzecz OSD usługi w zakresie: odczytów i pozyskiwania danych pomiarowych, przeprowadzania kontroli, remontów i usuwania awarii, prowadzenia rozliczeń, dochodzenia należności, obsługi i utrzymania systemów informatycznych.

Ponadto dane mogą być przekazywane podmiotom przetwarzającym dane osobowe na zlecenie OSD i ich upoważnionym pracownikom, przy czym takie podmioty przetwarzają dane na podstawie umowy z OSD i wyłącznie zgodnie z poleceniami OSD oraz pod warunkiem zachowania poufności.

ZA ZGODNOŚĆ ZORYGINAŁEM:

mgr inż. Mariusz Nowogórski

<sup>1</sup> Nie dotyczy prosumenta.

Sępólno Krajeńskie, dn. 01.04.2025 r.

**Starosta Sępoleński**  
**ul. Kościuszki 11**  
**89-400 Sępólno Krajeńskie**

Znak sprawy: GN.6630.21.2025

**ODPIS**  
**PROTOKOŁU Z NARADY KOORDYNACYJNEJ**  
**zakończonej w dniu 01.04.2025 r.**  
**w sprawie usytuowania projektowanej sieci uzbrojenia terenu**

Przedmiot narady:	sieć kanalizacji deszczowej
Lokalizacja:	gmina wiećbork, dz.nr 292/10 i 282
Wnioskodawca:	NOWOGÓRSKI MARIUSZ ul. Kąkolowa 12, 86-010 Koronowo
Inwestor:	GMINA WIĘCBORK ul. Mickiewicza 22, 89-410 Więcbork
Projektant:	MARIUSZ NOWOGÓRSKI Inne upr.: budowlane: KUP/0185/PBS/18
Przewodniczący:	Sylwia Nowicka
Sposób przeprowadzenia narady:	elektroniczny
Data wpływu:	21.03.2025 r.
Charakterystyka:	Budowa sieci kanalizacji deszczowej w ul. Słonecznej w Więcborku, gm. Więcbork

**PODSUMOWANIE NARADY**

Uzgodniono pozytywnie z uwagami

**Stanowisko Przewodniczącego:**

Zaleca się zachowanie wysokiej ostrożności i wykonywanie czynności w sposób niezagrażający znakom geodezyjnym z zachowaniem art. 15 ustawy z dnia 17 maja 1989r.- Prawo geodezyjne i kartograficzne (Dz. U. z 2024 poz.1824 ze zm.).

W pobliżu projektowanej sieci występują punkty osnowy geodezyjnej. W obrębie tych punktów zaleca się prace ziemne ręczne

Na obszarze uzgodnienia znajdują się następujące punkty osnowy geodezyjnej: 344.314-1073, 344.314-1074/2, 344.314-1663, 344.314-1670, 344.314-1671, 344.314-1676, 344.314-1678, 344.314-1685, 344.314-1688, 344.314-1695, 344.314-1706, 344.314-1716, 344.314-1717, 344.314-1734, 344.314-1740, 344.314-875, 344.314-951, 344.314-TR39, 344301200.

**Lista uczestników narady koordynacyjnej wraz z uwagami**

Lp.	Nazwa instytucji Sposób uczestnictwa	Stanowisko Uwagi	Imię i nazwisko uczestnika
-----	---	---------------------	----------------------------

Dokument wygenerował(a): Sylwia Nowicka, dn. 01-04-2025 13:09:50

Jeżeli dokument jest wystawiony elektronicznie, to nie wymaga podpisu analogowego ani pieczęci, lecz wymaga podpisu elektronicznego.

Uwaga: podpis elektroniczny jest niewidoczny – można go zweryfikować tylko odpowiednim programem

ZA ZGODNOŚĆ Z ORYGINAŁEM  
Strona 1 z 3

mgr inż. Mariusz Nowogórski



	Sposób uczestnictwa	Uwagi	
1	<b>ENEA OPERATOR SP Z O.O.</b> <b>ODZIAŁ DYSTRYBUCJI</b> <b>BYDGOSZCZ REJON</b> <b>DYSTRYBUCJI NAKŁO</b> ul. Nowa 41A elektroniczny	<b>Stanowisko pozytywne</b>  Zbliżenia, skrzyżowania z sieciami energetycznymi zabezpieczyć i wykonać zgodnie z właściwymi regulacjami normatywnymi N SEP-E 004, PN-E-05100-1/98 lub PN-EN 50341.	<b>Patryk Urban</b>
2	<b>ENEA Oświetlenie sp. z o. o.</b> <b>Oddział Poznań/ Rejon</b> <b>Oświetleniowy Bydgoszcz</b> ul. Ku Słońcu 34, 71-080 Szczecin	<b>Uczestnik nieobecny na naradzie</b>	
3	<b>FIBEE IV sp. z o.o</b> <b>Wysogotowo, ul. Wierzbowa</b> <b>84, 62-081 Przeźmierowo</b>	<b>Uczestnik nieobecny na naradzie</b>	
4	<b>GMINA WIĘCIBORK</b> ul. Mickiewicza 22, 89-410 Więcbork elektroniczny	<b>Stanowisko pozytywne</b>	<b>Tomasz Fifielski</b>
5	<b>NETIA SA</b> <b>02-822 Warszawa ulica</b> <b>Poleczki 13NIP:5260205575</b> elektroniczny	<b>Stanowisko pozytywne</b>  Przed przystąpieniem do robót uzgodnić z Netia S.A. harmonogram prac oraz zgłosić pisemnie (z 14-dniowym wyprzedzeniem) zamiar rozpoczęcia prac na adres: Netia S.A. Dział Utrzymania Infrastruktury Sieciowej, 80-387 Gdańsk, ul. Arkońska 6/A4, tel. +48 22 352 67 94, fax +48 58 783 0150, e-mail: nadzory@netia.pl; Prace wzdłuż sieci telekomunikacyjnej Netia S.A. (mniej niż 2m) należy prowadzić po wytyczeniu jej przebiegu, ze szczególną ostrożnością z wykluczeniem użycia sprzętu mechanicznego oraz przy nadzorze przedstawiciela Netia S.A. (usługa płatna); Kolidujące urządzenia telekomunikacyjne należy zabezpieczyć zgodnie z normami; W przypadku uszkodzenia w trakcie prac sieci telekomunikacyjnej Netia S.A. Wykonawca zobowiązany jest niezwłocznie powiadomić o tym fakcie Operatora, tel. +48 22 330 22 33 (czynny 24h); Koszty wszelkich robót i napraw uszkodzeń sieci telekomunikacyjnej Netia S.A. powstałe w wyniku prowadzonych prac jak i wynikające z wadliwego ich wykonania ponosi Inwestor/Wykonawca; Netia S.A. zastrzega sobie możliwość dochodzenia roszczeń z tytułu strat w ruchu telekomunikacyjnym powstałych w wyniku uszkodzenia sieci telekomunikacyjnej Netia S.A.; Zabezpieczyć kanalizację teletechniczną Netia S.A. przed uszkodzeniem oraz osiadaniem gruntu; jeżeli w wyniku robót nastąpi wypłylenie kanalizacji kablowej Netia S.A. należy ją zagłębić do min. 0,7 m warstwy pokrycia;	<b>Krzysztof Osiecki</b>
6	<b>Orange Polska S.A. Dział</b> <b>Zarządzania Zasobami</b> <b>Infrastruktury i Obsługi</b> <b>Klienta</b> ul. Michała Bałuckiego 10/12, 93-273 Łódź	<b>Uczestnik nieobecny na naradzie</b>	
7	<b>POLSKA SPÓŁKA</b> <b>GAZOWNICTWA SP Z O.O.</b> <b>Oddział Zakład Gazowniczy w</b> <b>Bydgoszczy</b> ul. Jagiellońska 42, 85-097 Bydgoszcz elektroniczny	<b>Stanowisko pozytywne</b>  Należy zachować wszystkie wymagane odległości od istniejącej/projektowanej sieci gazowej zgodnie z „Rozporządzeniem Ministra Gospodarki z dnia 26 kwietnia 2013 r. w sprawie warunków technicznych, jakim powinny odpowiadać sieci gazowe i ich usytuowanie Dz.U. z 2013 poz. 640”.	<b>Dariusz Grzeca</b>

Dokument wygenerował(a): Sylwia Nowicka, dn. 01-04-2025 13:09:50

Jeżeli dokument jest wystawiony elektronicznie, to nie wymaga podpisu analogowego ani pieczęci, lecz wymaga podpisu elektronicznego.

Uwaga: podpis elektroniczny jest niewidoczny – można go zweryfikować tylko odpowiednim programem

mgr inż. Mariusz Nowogórski

Strona 2 z 3



8	ZAKŁAD GOSPODARKI KOMUNALNEJ SPÓŁKA Z O.O. W WIĘCBORKU ul. Pocztowa 2A, 89-410 Więcbork elektroniczny	Stanowisko pozytywne Uzgodniono bez uwag	Paweł Tereszkievicz
Wnioskodawca			NOWOGÓRSKI MARIUSZ

Treść protokołu została uzgodniona z osobami, które uczestniczyły w naradzie wyłącznie za pomocą środków komunikacji elektronicznej.

**Z upoważnienia Starosty Sępoleńskiego  
Sylvia Nowicka**



Signed by /  
Podpisano przez:

Sylvia Nowicka  
Powiat Sępoleński

Date / Data:

2025-04-01 13:10

Podpis przewodniczącego narady

#### POUCZENIE:

1. Przedstawiciele instytucji zostali zawiadomieni o sposobie, terminie i miejscu przeprowadzenia narady koordynacyjnej zgodnie z ustawą Prawo geodezyjne i kartograficzne (t.j. Dz. U. z 2020 r. poz.2052 z późn. zm.). W myśl art. 28b ust. 3 pkt 4 tej ustawy w naradzie koordynacyjnej mogą wziąć udział również inne podmioty, które mogą być zainteresowane rezultatami narady koordynacyjnej, w szczególności zarządzające terenami zamkniętymi, w przypadku sytuowania części projektowanych sieci na tych terenach.
2. Niniejsze uzgodnienie wykonano w oparciu o treść mapy zasadniczej, która może nie zawierać projektów wszystkich urządzeń podziemnych nie podlegających uzgodnieniu na mocy art. 28b ust. 2 ustawy Prawo geodezyjne i kartograficzne (t.j. Dz. U. z 2020 r. poz.2052 z późn. zm.).
3. Znaki geodezyjne, urządzenia zabezpieczające te znaki oraz budowle triangulacyjne podlegają ochronie w myśl art. 15 ustawy Prawo geodezyjne i kartograficzne (t.j. Dz. U. z 2020 r. poz.2052 z późn. zm.).

Dokument wygenerował(a): Sylvia Nowicka, dn. 01-04-2025 13:09:50

Jeżeli dokument jest wystawiony elektronicznie, to nie wymaga podpisu analogowego ani pieczęci, lecz wymaga podpisu elektronicznego.  
Uwaga: podpis elektroniczny jest niewidoczny – można go zweryfikować tylko odpowiednim programem.

ZA ZGODNOŚĆ Z ORYGINAŁEM  
Strona 3

mgr inż. Mariusz Nowogórski

## OŚWIADCZENIE PROJEKTANTA O NIE SPORZĄDZENIU PROJEKTU TECHNICZNEGO

( dla budowy lub przebudowy urządzeń budowlanych oraz podziemnych sieci uzbrojenia terenu)

dotyczącego zamierzenia budowlanego „Budowa sieci kanalizacji deszczowej w części ul. Słonecznej w Więcborku, gm. Więcbork”, powiat Sępoleński, działka o nr ewid. nr 292/10, 282, 269 obręb 0004 Więcbork.

Ja niżej podpisany(a) Mariusz Nowogórski zamieszkały(a) w Koronowie przy ulicy Kąkolowej 12, posiadający uprawnienia budowlane nr KUP/0185/PBS/18.

zgodnie z art. 41 ust. 4a pkt 2 Prawo budowlane (*Dz. U. z 2020 r. poz. 1333 z późn. zmianami*)

### **oświadczam**

że nie został sporządzony projekt techniczny dla w/w zamierzenia budowlanego gdyż całość problematyki została przedstawiona w projekcie zagospodarowania działki lub terenu oraz projekcie architektoniczno-budowlanym.

**mgr inż. Mariusz Nowogórski**

Uprawnienia budowlane do projektowania bez ograniczeń  
w specjalności instalacyjnej w zakresie sieci, instalacji  
i urządzeń cieplnych, wentylacyjnych, gazowych,  
wodociągowych i kanalizacyjnych  
nr KUP/0185/PBS/18

.....  
(podpis projektanta i data)

Zgodnie z art 34 ust 3b ustawy Prawo budowlane, przepisu art 34 ust 3 pkt 2 i 3 (o sporządzeniu projektu architektoniczno – budowlanego i projektu technicznego), nie stosuje się do projektu budowlanego budowy lub przebudowy urządzeń budowlanych oraz podziemnych sieci uzbrojenia terenu, jeżeli całość problematyki może być przedstawiona w projekcie zagospodarowania działki lub terenu.





## Starosta Sępoleński

Sępólno Krajeńskie, dnia 10.07.2025r.

GN.6631.3.2025.SN

**Mariusz Nowogórski**  
**ul. Kąkolowa 12**  
**86-010 Koronowo**

W odpowiedzi na wniosek z dn. 10.07.2025r. informuję, że działka nr 269 obręb 0004 m. Więcbork została dopisana do uzgodnienia nr 6630.21.2025. W związku z powyższym wygenerowano nowy protokół z zakończonej narady koordynacyjnej oraz odpis tego protokołu. Zgodnie z wnioskiem odpis przesyłam na adres e-mail: mariusz@nowogorski.pl.

Z poważaniem  
**Z up. STAROSTY**  
*Przewodnicząca Narad Koordynacyjnych*

**Sylvia Nowicka**  
(podpisano elektronicznie)



Signed by /  
Podpisano przez:

Sylvia Nowicka  
Powiat Sępoleński

Date / Data:  
2025-07-10 14:46

Otrzymują:

1. Adresat
2. A/a

Sporządziła: SN

**Starosta Sępoleński**  
**ul. Kościuszki 11**  
**89-400 Sępólno Krajeńskie**  
**NIP: 561-13-27-106 Regon: 092350926**  
**tel. 52-388-13-00 fax. 52-388-13-03**

[sektariat@powiat-sepolno.pl](mailto:sektariat@powiat-sepolno.pl) [www.powiat-sepolno.pl](http://www.powiat-sepolno.pl) [www.bip.powiat-sepolno.pl](http://www.bip.powiat-sepolno.pl)

ZGODNOŚĆ Z ORYGINAŁEM

mgr inż. Mariusz Nowogórski

25

Sępólno Krajeńskie, dn. 01.04.2025 r.

Starosta Sępoleński  
ul. Kościuszki 11  
89-400 Sępólno Krajeńskie

Znak sprawy: GN.6630.21.2025

**ODPIS**  
**PROTOKOŁU Z NARADY KOORDYNACYJNEJ**  
**zakończonej w dniu 01.04.2025 r.**  
**w sprawie usytuowania projektowanej sieci uzbrojenia terenu**

Przedmiot narady:	sieć kanalizacji deszczowej
Lokalizacja:	Więcbork - M Więcbork 4, dz.: 269, 282, 292/10
Wnioskodawca:	NOWOGÓRSKI MARIUSZ ul. Kąkolowa 12, 86-010 Koronowo
Inwestor:	GMINA WIĘCBORK ul. Mickiewicza 22, 89-410 Więcbork
Projektant:	MARIUSZ NOWOGÓRSKI Inne upr.: budowlane: KUP/0185/PBS/18
Przewodniczący:	Sylwia Nowicka
Sposób przeprowadzenia narady:	elektroniczny
Data wpływu:	21.03.2025 r.
Charakterystyka:	Budowa sieci kanalizacji deszczowej w ul. Słonecznej w Więcborku, gm. Więcbork

**PODSUMOWANIE NARADY**

**Uzgodniono pozytywnie z uwagami**

W wyniku narady koordynacyjnej projekt został wniesiony do bazy GESUT powiatu.

**Stanowisko Przewodniczącego:**

Zaleca się zachowanie wysokiej ostrożności i wykonywanie czynności w sposób niezagrażający znakom geodezyjnym z zachowaniem art. 15 ustawy z dnia 17 maja 1989r.- Prawo geodezyjne i kartograficzne (Dz. U. z 2024 poz.1824 ze zm.).

W pobliżu projektowanej sieci występują punkty osnowy geodezyjnej. W obrębie tych punktów zaleca się prace ziemne ręczne

Na obszarze uzgodnienia znajdują się następujące punkty osnowy geodezyjnej: 344.314-1073, 344.314-1074/2, 344.314-1663, 344.314-1670, 344.314-1671, 344.314-1676, 344.314-1678, 344.314-1685, 344.314-1688, 344.314-1695, 344.314-1706, 344.314-1716, 344.314-1717, 344.314-1734, 344.314-1740, 344.314-875, 344.314-951, 344.314-TR39, 344301200.

**Lista uczestników narady koordynacyjnej wraz z uwagami**

Dokument wygenerował(a): Sylwia Nowicka, dn. 10-07-2025 14:48:55

Jeżeli dokument jest wystawiony elektronicznie, to nie wymaga podpisu analogowego ani pieczęci, lecz wymaga podpisu elektronicznego.

Uwaga: podpis elektroniczny jest niewidoczny – można go zweryfikować tylko odpowiednim programem.

ZA ZGODNOŚĆ Z ORYGINAŁEM Strona 1 z 3

mgr inż. Mariusz Nowogórski

26



Lp.	Nazwa instytucji Sposób uczestnictwa	Stanowisko Uwagi	Imię i nazwisko uczestnika
1	ENEA OPERATOR SP Z O.O. ODZIAŁ DYSTRYBUCJI BYDGOSZCZ REJON DYSTRYBUCJI NAKŁO ul. Nowa 41A elektroniczny	<b>Stanowisko pozytywne</b> Zbliżenia, skrzyżowania z sieciami energetycznymi zabezpieczyć i wykonać zgodnie z właściwymi regulacjami normatywnymi N SEP-E 004, PN-E-05100-1/98 lub PN-EN 50341.	Patryk Urban
2	ENEA Oświetlenie sp. z o. o. Oddział Poznań/ Rejon Oświetleniowy Bydgoszcz ul. Ku Słońcu 34, 71-080 Szczecin	<b>Uczestnik nieobecny na naradzie</b>	
3	FIBEE IV sp. z o.o Wysogotowo, ul. Wierzbowa 84, 62-081 Przeźmierowo	<b>Uczestnik nieobecny na naradzie</b>	
4	GMINA WIĘCIBORK ul. Mickiewicza 22, 89-410 Więcbork elektroniczny	<b>Stanowisko pozytywne</b>	Tomasz Fifielski
5	NETIA SA 02-822 Warszawa ulica Poleczki 13NIP:5260205575 elektroniczny	<b>Stanowisko pozytywne</b> Przed przystąpieniem do robót uzgodnić z Netia S.A. harmonogram prac oraz zgłosić pisemnie (z 14-dniowym wyprzedzeniem) zamiar rozpoczęcia prac na adres: Netia S.A. Dział Utrzymania Infrastruktury Sieciowej, 80-387 Gdańsk, ul. Arkońska 6/A4, tel. +48 22 352 67 94, fax +48 58 783 0150, e-mail: nadzory@netia.pl; Prace wzdłuż sieci telekomunikacyjnej Netia S.A. (mniej niż 2m) należy prowadzić po wytyczeniu jej przebiegu, ze szczególną ostrożnością z wykluczeniem użycia sprzętu mechanicznego oraz przy nadzorze przedstawiciela Netia S.A. (usługa płatna); Kolidujące urządzenia telekomunikacyjne należy zabezpieczyć zgodnie z normami; W przypadku uszkodzenia w trakcie prac sieci telekomunikacyjnej Netia S.A. Wykonawca zobowiązany jest niezwłocznie powiadomić o tym fakcie Operatora, tel. +48 22 330 22 33 (czynny 24h); Koszty wszelkich robót i napraw uszkodzeń sieci telekomunikacyjnej Netia S.A. powstałe w wyniku prowadzonych prac jak i wynikające z wadliwego ich wykonania ponosi Inwestor/Wykonawca; Netia S.A. zastrzega sobie możliwość dochodzenia roszczeń z tytułu strat w ruchu telekomunikacyjnym powstałych w wyniku uszkodzenia sieci telekomunikacyjnej Netia S.A.; Zabezpieczyć kanalizację teletechniczną Netia S.A. przed uszkodzeniem oraz osiadaniem gruntu; jeżeli w wyniku robót nastąpi wypływanie kanalizacji kablowej Netia S.A. należy ją zagłębić do min. 0,7 m warstwy pokrycia;	Krzysztof Osiecki
6	Orange Polska S.A. Dział Zarządzania Zasobami Infrastruktury i Obsługi Klienta ul. Michała Bałuckiego 10/12, 93-273 Łódź	<b>Uczestnik nieobecny na naradzie</b>	
7	POLSKA SPÓŁKA GAZOWNICTWA SP Z O.O. Oddział Zakład Gazowniczy w Bydgoszczy ul. Jagiellońska 42, 85-097 Bydgoszcz	<b>Stanowisko pozytywne</b> Należy zachować wszystkie wymagane odległości od istniejącej/projektowanej sieci gazowej zgodnie z „Rozporządzeniem Ministra Gospodarki z dnia 26 kwietnia 2013 r. w sprawie warunków technicznych, jakim powinny odpowiadać sieci gazowe i ich usytuowanie Dz.U. z 2013 poz. 640”.	Dariusz Grzeca

Dokument wygenerował(a): Sylwia Nowicka, dn. 10-07-2025 14:48:55

Jeżeli dokument jest wystawiony elektronicznie, to nie wymaga podpisu analogowego ani pieczęci, lecz wymaga podpisu elektronicznego.

Uwaga: podpis elektroniczny jest niewidoczny – można go zweryfikować tylko odpowiadając na e-mail z numerem

ZA ZGODNOŚĆ Z OPISEM

	elektroniczny		
8	ZAKŁAD GOSPODARKI KOMUNALNEJ SPÓŁKA Z O.O. W WIĘCBORKU ul. Pocztowa 2A, 89-410 Więcbork elektroniczny	Stanowisko pozytywne Uzgodniono bez uwag	Paweł Tereszkievicz
	Wnioskodawca		NOWOGÓRSKI MARIUSZ

Treść protokołu została uzgodniona z osobami, które uczestniczyły w naradzie wyłącznie za pomocą środków komunikacji elektronicznej.

**Z upoważnienia Starosty Sępoleńskiego  
Sylvia Nowicka**



Signed by /  
Podpisano przez:

Sylvia Nowicka  
Powiat Sępoleński

Date / Data: 2025-07-10 14:49

Podpis elektroniczny narady

#### POUCZENIE:

1. Przedstawiciele instytucji zostali zawiadomieni o sposobie, terminie i miejscu przeprowadzenia narady koordynacyjnej zgodnie z ustawą Prawo geodezyjne i kartograficzne (t.j. Dz. U. z 2020 r. poz.2052 z późn. zm.). W myśl art. 28b ust. 3 pkt 4 tej ustawy w naradzie koordynacyjnej mogą wziąć udział również inne podmioty, które mogą być zainteresowane rezultatami narady koordynacyjnej, w szczególności zarządzające terenami zamkniętymi, w przypadku sytuowania części projektowanych sieci na tych terenach.
2. Niniejsze uzgodnienie wykonano w oparciu o treść mapy zasadniczej, która może nie zawierać projektów wszystkich urządzeń podziemnych nie podlegających uzgodnieniu na mocy art. 28b ust. 2 ustawy Prawo geodezyjne i kartograficzne (t.j. Dz. U. z 2020 r. poz.2052 z późn. zm.).
3. Znaki geodezyjne, urządzenia zabezpieczające te znaki oraz budowle triangulacyjne podlegają ochronie w myśl art. 15 ustawy Prawo geodezyjne i kartograficzne (t.j. Dz. U. z 2020 r. poz.2052 z późn. zm.).

ZA ZGODNOŚĆ Z ORYGINAŁEM

mgr inż. Mariusz Nowogórski

Dokument wygenerował(a): Sylvia Nowicka, dn. 10-07-2025 14:48:55

Jeżeli dokument jest wystawiony elektronicznie, to nie wymaga podpisu analogowego ani pieczęci, lecz wymaga podpisu elektronicznego.

Uwaga: podpis elektroniczny jest niewidoczny – można go zweryfikować tylko odpowiednim programem