


Poziom	studnia DN1200											
porównawczy 104,00 m n.p.m.	studnia Ø425 PVC											
Rzędna terenu projektowanego	112,04	111,30	110,92	111,00	111,21	111,27	111,41	110,54	110,54	110,42	110,27	110,60
Rzędna terenu istniejącego	112,20											110,60
Rzędna dna kanału	109,69	109,56	109,49	109,40	109,28	109,09	108,98	108,84	108,78	108,66	108,59	108,48
Zagłębienie dna kanału [m]	2,35	1,74	1,43	1,60	1,93	2,18	2,43	1,70	1,76	1,76	1,68	2,12
Odległości [m]	12,50	6,70	9,00	12,06	19,60	11,30	14,00	11,00	25,00	14,05	20,16	3,00
Średnice, materiał	PE100RC SDR17 Ø200											
Długość trasy [m]	200x5,9 PVC-U											
	1,0 %											
Długość trasy [m]	0,5 %											
	1,00%											
Długość trasy [m]	0,00	12,50	19,20	28,20	40,26	59,87	71,17	85,17	96,17	121,17	135,21	155,38
	0,00	12,50	19,20	28,20	40,26	59,87	71,17	85,17	96,17	121,17	135,21	155,38

Zakład Usług Sanitarnych Mariusz Nowogórski			
Kąkolowa 12, 86-010 Koronowo			
INWESTOR	GMINA Włebork ul. Mickiewicza 22 89-410 Włebork		
ZADANIE	Budowa sieci kanalizacji sanitarnej w ul. Złotowskiej wraz z przyłączami w Włeborku		
RYSUNEK	Profil kanalizacji sanitarnej S28-T1		
Skala	1:500		
FUNKCJA	PROJEKT BUDOWLANY		
IMIĘ I NAZWISKO	mgr inż. Michał Kwiatkowski		
OPRACOWAŁ	mgr inż. Mariusz Nowogórski		
PROJEKTANT	mgr inż. Mariusz Nowogórski		
SPRAWDZAJĄCY	dr inż. Andrzej Frydryszak		


1:100
1:500

Poziom
porównawczy 104,00 m n.p.m.

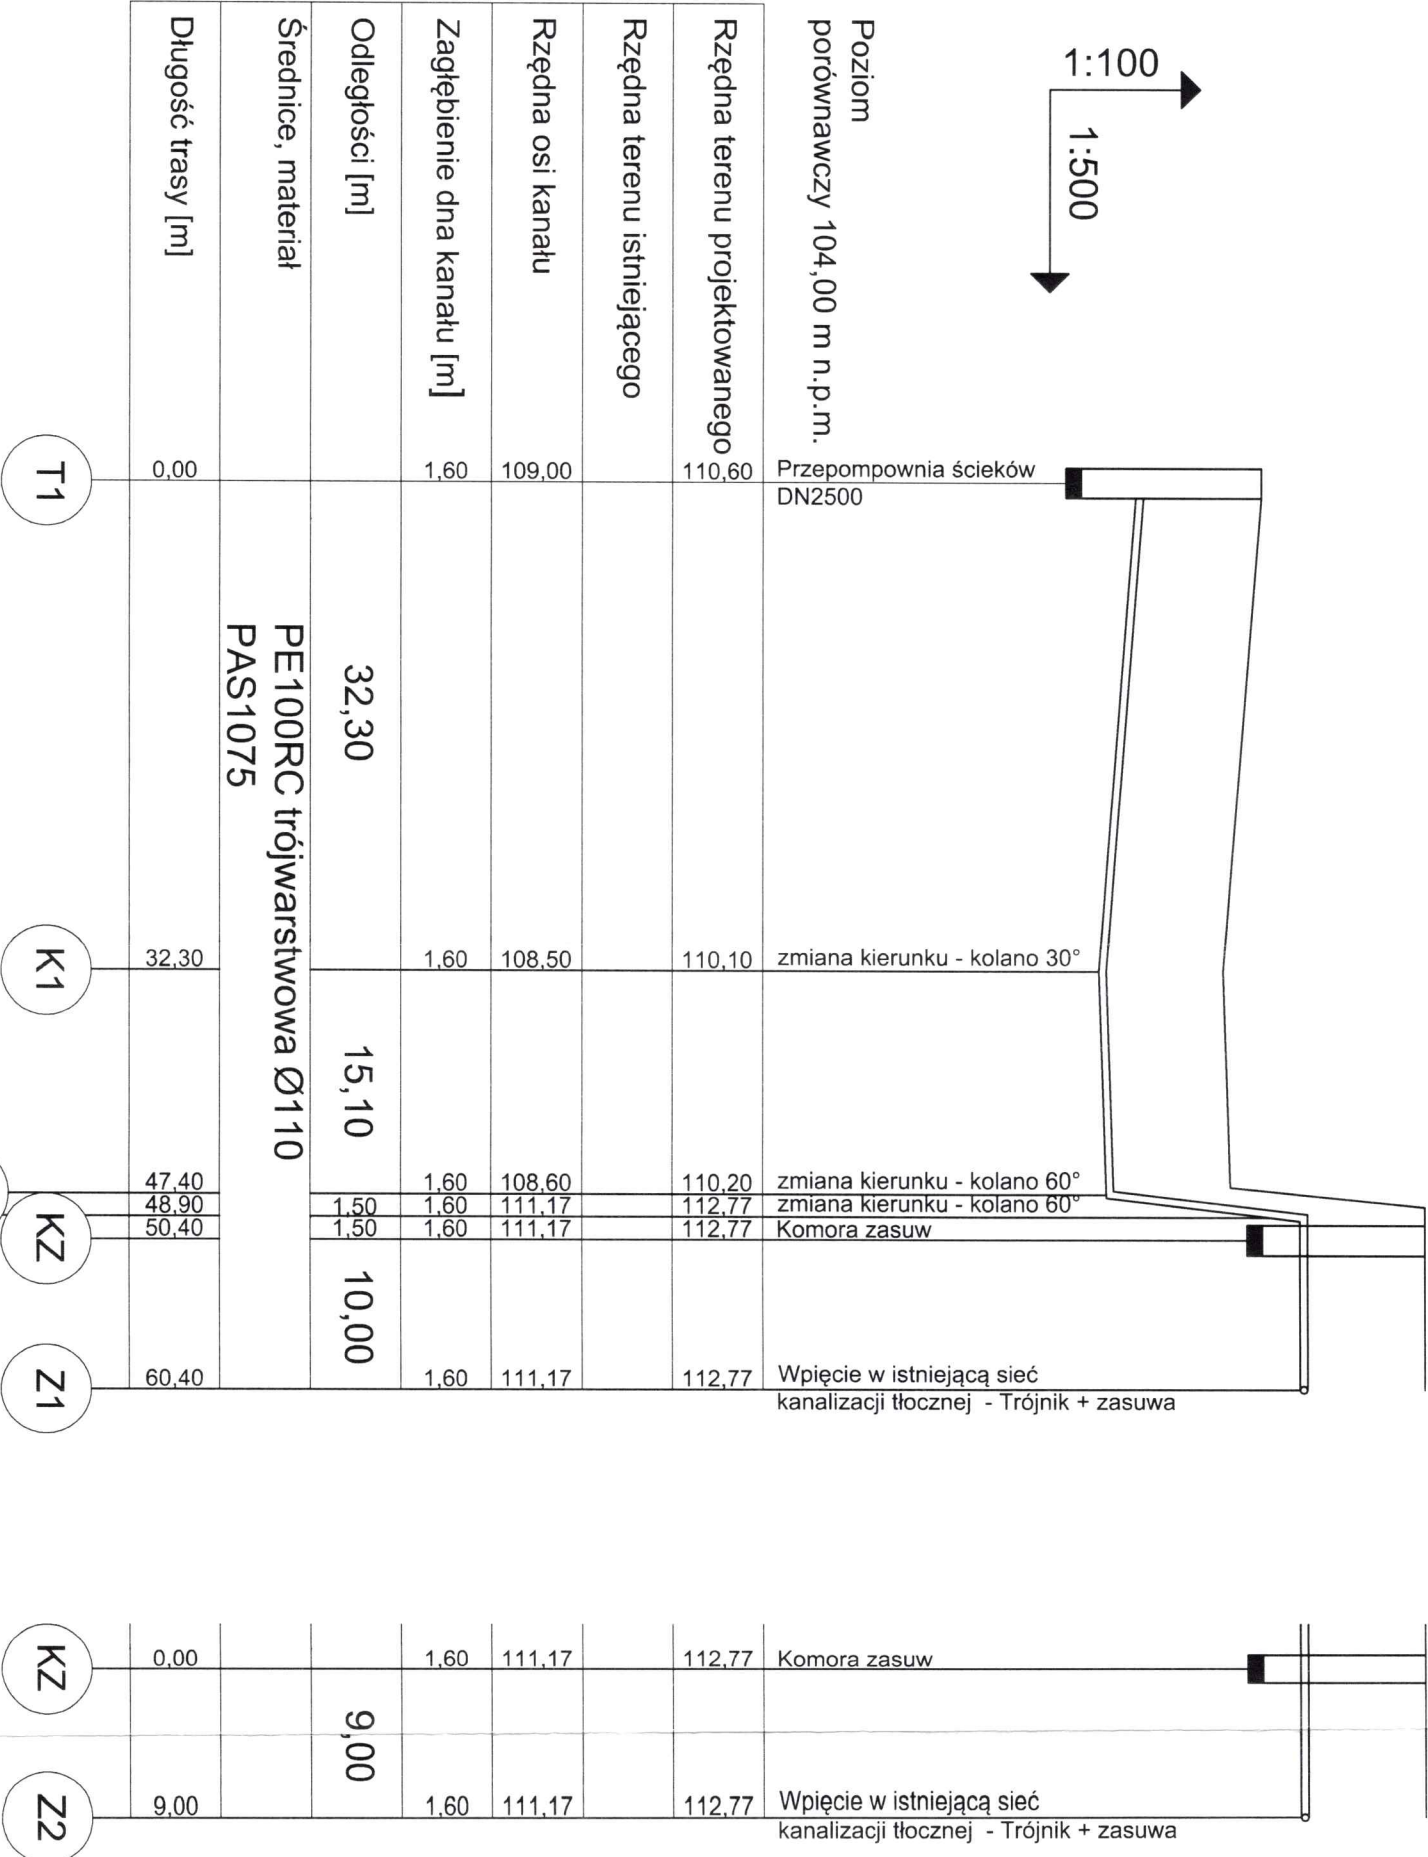

Zakład Usług Sanitarnych Mariusz Nowogórski Kąkolowa 12, 86-010 Koronowo				
INWESTOR	GMINA Włecbork ul. Mickiewicza 22 89-410 Włecbork			
ZADANIE	Budowa sieci kanalizacji sanitarnej w ul. Zielowskiej wraz z przyłączami w Włecborku			
RYSUNEK	Profil kanalizacji tłocznej			
Skala 1:500	PROJEKT BUDOWLANY		Opisane	NR RYS.
FUNKCJA	IMI I NAZWISKO	NR UPRAWNIENI	PODPIS	
OPROJEKOWAŁ	mgr inż. Michał Kwiatkowski			
PROJEKTANT	mgr inż. Mariusz Nowogórski	KUP/0185/PBS/18		
SPRAWDZAJĄCY	dr inż. Andrzej Frydryszak	78GPK-G-1-7342-39/96		

skarpa do wybudowania

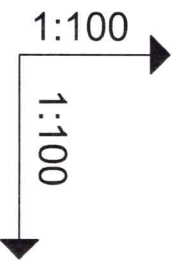

Poziom
porównawczy 104,00 m n.p.m.

Rzędna terenu projektowanego	110,20	zmiana kierunku - kolano 60°					
Rzędna terenu istniejącego							
Rzędna osi kanału	108,60						
Zagłębienie dna kanału [m]	1,60	1,60	1,60	1,60	1,60	1,60	1,60
Odległości [m]		1,50	1,50	10,00			
Średnice, materiał	PE100RC trójwarstwowa Ø110 PAS1075						
Długość trasy [m]	0,00	1,50	3,00				13,00



Zakład Usług Sanitarnych Mariusz Nowogórski Kąkolowa 12, 86-010 Koronowo			
INWESTOR	GMINA Węcbork ul. Mickiewicza 22 89-410 Węcbork		
ZADANIE	Budowa sieci kanalizacji sanitarnej w ul. Ziłowskiej wraz z przyłączami w Węcborku		
RYSUNEK	Profil kanału tłoczno-szczegół		
Skala 1:500	PROJEKT BUDOWLANY		Opisany
FINANCJA	IMIĘ I NAZWISKO	NR UPRAWNIEN	PODPIS
OPRACOWNA	mgr inż. Michał Kwiatkowski		
PROJEKTANT	mgr inż. Mariusz Nowogórski	KUP/0185/PBS/18	
SPRAWDZAJĄCY	dr inż. Andrzej Frydryszak	78GPKG-I-7342-39/96	