

DECYZJA

Na podstawie art. 39 ust. 3 i 3a ustawy z dnia 21 marca 1985 r. o drogach publicznych (t.j. Dz. U. z 2023, poz. 645 z późn. zm.), art. 104 ustawy z dnia 14 czerwca 1960 r. Kodeks postępowania administracyjnego (t.j. Dz. U. z 2023, poz. 775 z późn. zm.), uchwały Nr 22/969/19 Zarządu Województwa Kujawsko – Pomorskiego z dnia 5 czerwca 2019 r. w sprawie upoważnienia Dyrektora Zarządu Dróg Wojewódzkich w Bydgoszczy do załatwiania spraw i wydawania decyzji administracyjnych, postanowień i zezwoleń, po rozpatrzeniu wniosku z dnia 17.07.2023 r. (wpł. do tut. organu 20.07.2023 r. – ostateczne uzupełnienie 02.08.2023 r.) Gminy Więcbork, ul. Mickiewicza 22, 89 – 410 Więcbork w sprawie lokalizacji urządzeń infrastruktury technicznej niezwiązanych z potrzebami zarządzania drogami lub potrzebami ruchu drogowego.

ZEZWALAM

na lokalizację kanalizacji sanitarnej tłocznej PVC 200, studni D1200, studni D 425, przyłączy kanalizacji sanitarnej urządzenie zlokalizowane w pasie drogi wojewódzkiej nr 189 relacji Złotów – Więcbork, ul. Złotowska w km 49+652 do 50+072 (dz. nr ew. 285 oraz 376/2, obręb 0002 Więcbork dr), tj. urządzenia infrastruktury technicznej niezwiązanej z potrzebami zarządzania drogami lub potrzebami ruchu drogowego.

Ustala się następujące warunki zezwolenia:

1. Projektowane urządzenie należy umieścić zgodnie z załącznikiem graficznym.
2. Projektowane studnie kanalizacji sanitarnej umieścić w osi prawego pasa ruchu drogi wojewódzkiej.
3. Projektowane urządzenie pod nawierzchnią jezdni drogi wojewódzkiej oraz chodnikiem i poboczem należy umieścić na głębokości **min 1,50 m** poniżej górnej ich niwelety.
4. Przed rozpoczęciem robót budowlanych inwestor jest zobowiązany do:
 - a. opracowania projektu organizacji ruchu na czas prowadzenia robót, który należy uzgodnić z Zarządem Dróg Wojewódzkich w Bydgoszczy, Komendą Wojewódzką Policji oraz należy uzyskać jego zatwierdzenie przez organ zarządzający ruchem tj. Urząd Marszałkowski Województwa Kujawsko – Pomorskiego w Toruniu,
 - b. wystąpienia do ZDW Bydgoszcz o uzgodnienie projektu budowlanego, projektu odtworzenia nawierzchni jezdni oraz chodników drogi wojewódzkiej i uzyskania zgody na czasowe prawa do dysponowania gruntem (należy opracować i załączyć do dokumentacji projektowej do uzgodnienia także profile podłużne kanalizacji sanitarnej),
 - c. uzyskania pozwolenia na budowę lub zgłoszenia budowy (wykonywania robót budowlanych) do właściwego organu administracji architektoniczno – budowlanej,
 - d. wystąpienia do Rejonu Dróg Wojewódzkich w Tucholi z wnioskiem o ustalenie warunków zajęcia pasa drogowego na **30 dni** przed rozpoczęciem robót, podając powierzchnię, termin oraz nazwisko i telefon kierownika robót,
 - e. wystąpienia do Rejonu Dróg Wojewódzkich w Tucholi na **30 dni** przed rozpoczęciem robót z wnioskiem o wydanie decyzji ustalającej opłatę za umieszczenie w pasie drogowym urządzeń infrastruktury technicznej niezwiązanej z potrzebami zarządzania drogami lub potrzebami ruchu drogowego.
5. Zobowiązuje się inwestora do odtworzenia infrastruktury pasa drogowego w pełnym zakresie, w uzgodnieniu z RDW w Tucholi nie tylko w miejscu zajęcia, ale także terenu przyległego w przypadku jego naruszenia. Szczegółowe warunki odtworzenia pasa drogowego określone zostaną w decyzji ustalającej warunki zajęcia pasa drogowego.
6. Należy sfrezować istniejącą warstwę ścieralną na całej szerokości jedni drogi od km 49+640 (skrzyżowanie z ul. Dworcową) do skrzyżowania z droga wojewódzka nr 241 (ul. gen. J. Hallera i ul. Wyzwolenia). Pozostałe niżej leżące warstwy konstrukcyjne jezdni drogi rozebrać na szerokości całego prawego pasa ruchu na odcinku j.w.

ZA ZGODNOŚĆ Z ORYGINAŁEM

mgr inż. Mariusz Nowogórski

1/3

UZASADNIENIE

Zgodnie z art. 39 ust. 1 pkt 1 ustawy o drogach publicznych zabronione jest lokalizowanie obiektów i urządzeń infrastruktury technicznej niezwiązanych z potrzebami zarządzania drogami lub potrzebami ruchu drogowego. Wyjątek stanowi zapis ust. 3 cyt. przepisu, w którym w szczególnie uzasadnionych przypadkach umieszczenie w pasie drogowym urządzeń niezwiązanych z potrzebami ruchu może nastąpić wyłącznie za zezwoleniem właściwego zarządcy drogi.

Z przywołanych przepisów wynika jednoznacznie, iż ustawodawca w celu ochrony pasa drogowego przeznaczonego do prowadzenia ruchu lub postoju pojazdów oraz ruchu pieszych wprowadził zakaz umieszczania w nim w/w urządzeń. Warunkiem odstępstwa od tego zakazu jest wystąpienie w konkretnej sprawie szczególnie uzasadnionego przypadku. Udzielenie zatem rzeczowego zezwolenia winno mieć charakter wyjątkowy.

W uznaniu organu I instancji w niniejszej sprawie zachodzą przesłanki określone w art. 39 ust. 3 ustawy uzasadniające wyrażenie zgody na lokalizację kanalizacji sanitarnej tłocznej PVC 200, studni D1200, studni D 425, przyłączy kanalizacji sanitarnej urządzenie zlokalizowane w pasie drogi wojewódzkiej nr 189 relacji Złotów – Więcbork, ul. Złotowska w km 49+652 do 50+072 (dz. nr ew. 285 oraz 376/2, obręb 0002 Więcbork dr) pod warunkiem zachowania przez stronę wnioskującą w/w warunków.

Zezwolenie zarządcy drogi wyrażone w niniejszej decyzji nie jest równoznaczne z pozwoleniem na budowę stosownie do przepisów ustawy z dnia 7 lipca 1994 r. Prawo budowlane.

Zgodnie z warunkami decyzji strona przed przystąpieniem do robót, do fizycznego umieszczenia urządzeń niezwiązanych z potrzebami zarządzania drogami lub potrzebami ruchu drogowego niezbędne jest wystąpienie z wnioskiem o wydanie przez zarząd drogi decyzji tak na ustalenie opłaty za umieszczenie w pasie drogowym w/w urządzeń w związku z przedmiotową decyzją, jak i zezwolenia na prowadzenie robót i ustalenia za powyższe opłat.

Zezwolenie na lokalizację urządzenia w pasie drogowym zwolnione jest z opłaty skarbowej – cz. III, poz. 44, kol. 4, pkt 9 załącznika do ustawy z dnia 16 listopada 2006 r. o opłacie skarbowej (t.j. Dz. U. z 2022 r., poz. 2142 z późn. zm.).

POUCZENIE

Od niniejszej decyzji stronie służy odwołanie do Samorządowego Kolegium Odwoławczego w Toruniu za pośrednictwem Dyrektora Zarządu Dróg Wojewódzkich w Bydgoszczy, ul. Dworcowa 80, 85-010 Bydgoszcz złożone w terminie 14 dni od dnia jej doręczenia.

W trakcie biegu terminu do wniesienia odwołania strona może zrzec się prawa do wniesienia odwołania wobec organu administracji publicznej, który wydał decyzję.

Z dniem doręczenia organowi administracji publicznej oświadczenia o zrzeczeniu się prawa do wniesienia odwołania przez ostatnią ze stron postępowania, decyzja staje się ostateczna i prawomocna.

Otrzymują:

1. Gmina Więcbork
ul. Mickiewicza 22
89 – 400 Więcbork
2. RDW Tuchola

Sporządził: Starszy Specjalista mgr M. Oelberg
Tel 52 3361220

Z up. Zarządu Województwa
mgr inż. Przemysław Dąbrowski
Dyrektor Zarządu Dróg Wojewódzkich

ZA ZGODNOŚĆ Z ORYGINAŁEM

mgr inż. Mariusz Nowogórski

Orzeczenia
Decyzja niniejsza stała się ostateczna
dnia 22.01.2023 r.
Tuchola, dn. 29.01.2024 r.
Zarząd Dróg Wojewódzkich
w Bydgoszczy
Rejon Dróg Wojewódzkich
ul. Przemysłowa 4, 89-500 TUCHOLA
NIP 554-22-19 944, REGON 092364160
tel 536 12 20, fax 336 12 19

3/3
do decyzji ZDW.RDW3.T12.5360.42.2023

UZASADNIENIE

Zgodnie z art. 39 ust. 1 pkt 1 ustawy o drogach publicznych zabronione jest lokalizowanie obiektów i urządzeń infrastruktury technicznej niezwiązanych z potrzebami zarządzania drogami lub potrzebami ruchu drogowego. Wyjątek stanowi zapis ust. 3 cyt. przepisu, w którym w szczególnie uzasadnionych przypadkach umieszczenie w pasie drogowym urządzeń niezwiązanych z potrzebami ruchu może nastąpić wyłącznie za zezwoleniem właściwego zarządcy drogi.

Z przywołanych przepisów wynika jednoznacznie, iż ustawodawca w celu ochrony pasa drogowego przeznaczonego do prowadzenia ruchu lub postoju pojazdów oraz ruchu pieszych wprowadził zakaz umieszczania w nim w/w urządzeń. Warunkiem odstępstwa od tego zakazu jest wystąpienie w konkretnej sprawie szczególnie uzasadnionego przypadku. Udzielenie zatem rzeczowego zezwolenia winno mieć charakter wyjątkowy.

W uznaniu organu I instancji w niniejszej sprawie zachodzą przesłanki określone w art. 39 ust. 3 ustawy uzasadniające wyrażenie zgody na lokalizację kanalizacji sanitarnej tłocznej PVC 200, studni D1200, studni D 425, przyłączy kanalizacji sanitarnej urządzenie zlokalizowane w pasie drogi wojewódzkiej nr 189 relacji Złotów – Więcbork, ul. Złotowska w km 49+652 do 50+072 (dz. nr ew. 285 oraz 376/2, obręb 0002 Więcbork dr) pod warunkiem zachowania przez stronę wnioskującą w/w warunków.

Zezwolenie zarządcy drogi wyrażone w niniejszej decyzji nie jest równoznaczne z pozwoleniem na budowę stosownie do przepisów ustawy z dnia 7 lipca 1994 r. Prawo budowlane.

Zgodnie z warunkami decyzji strona przed przystąpieniem do robót, do fizycznego umieszczenia urządzeń niezwiązanych z potrzebami zarządzania drogami lub potrzebami ruchu drogowego niezbędne jest wystąpienie z wnioskiem o wydanie przez zarząd drogi decyzji tak na ustalenie opłaty za umieszczenie w pasie drogowym w/w urządzeń w związku z przedmiotową decyzją, jak i zezwolenia na prowadzenie robót i ustalenia za powyższe opłat.

Zezwolenie na lokalizację urządzenia w pasie drogowym zwolnione jest z opłaty skarbowej – cz. III, poz. 44, kol. 4, pkt 9 załącznika do ustawy z dnia 16 listopada 2006 r. o opłacie skarbowej (t.j. Dz. U. z 2022 r., poz. 2142 z późn. zm.).

POUCZENIE

Od niniejszej decyzji stronie służy odwołanie do Samorządowego Kolegium Odwoławczego w Toruniu za pośrednictwem Dyrektora Zarządu Dróg Wojewódzkich w Bydgoszczy, ul. Dworcowa 80, 85-010 Bydgoszcz złożone w terminie 14 dni od dnia jej doręczenia.

W trakcie biegu terminu do wniesienia odwołania strona może zrzec się prawa do wniesienia odwołania wobec organu administracji publicznej, który wydał decyzję.

Z dniem doręczenia organowi administracji publicznej oświadczenia o zrzeczeniu się prawa do wniesienia odwołania przez ostatnią ze stron postępowania, decyzja staje się ostateczna i prawomocna.

Otrzymują:

1. Gmina Więcbork
ul. Mickiewicza 22
89 – 400 Więcbork
2. RDW Tuchola

Sporządził: Starszy Specjalista mgr M. Oelberg
Tel 52 3361220

Z up. Zarządu Województwa

mgr inż. Przemysław Dąbrowski
Dyrektor Zarządu Dróg Wojewódzkich

ZA ZGODNOŚĆ Z ORYGINAŁEM

mgr inż. Mariusz Nowogórski

3/3
do decyzji ZDW.RDW3.T12.5360.42.2023

acja tłoczna
acja sanitarna
D1200
D425
hronne


ia sieć

Załącznik do decyzji Nr ZDW.RDW 3.712... 5360.42.223
z dnia 30.03.2023.

Zarząd Dróg Wojewódzkich
w Bydgoszczy
Rejon Dróg Wojewódzkich
ul. Przemysłowa 4, 89-500 TUCHOLA
NIP 554-22-19-944, REGON 092364160
tel. 336 12 20, fax 336 12 19

ZA ZGODNOŚĆ Z ORYGINAŁEM

mgr inż. Mariusz Nowogórski

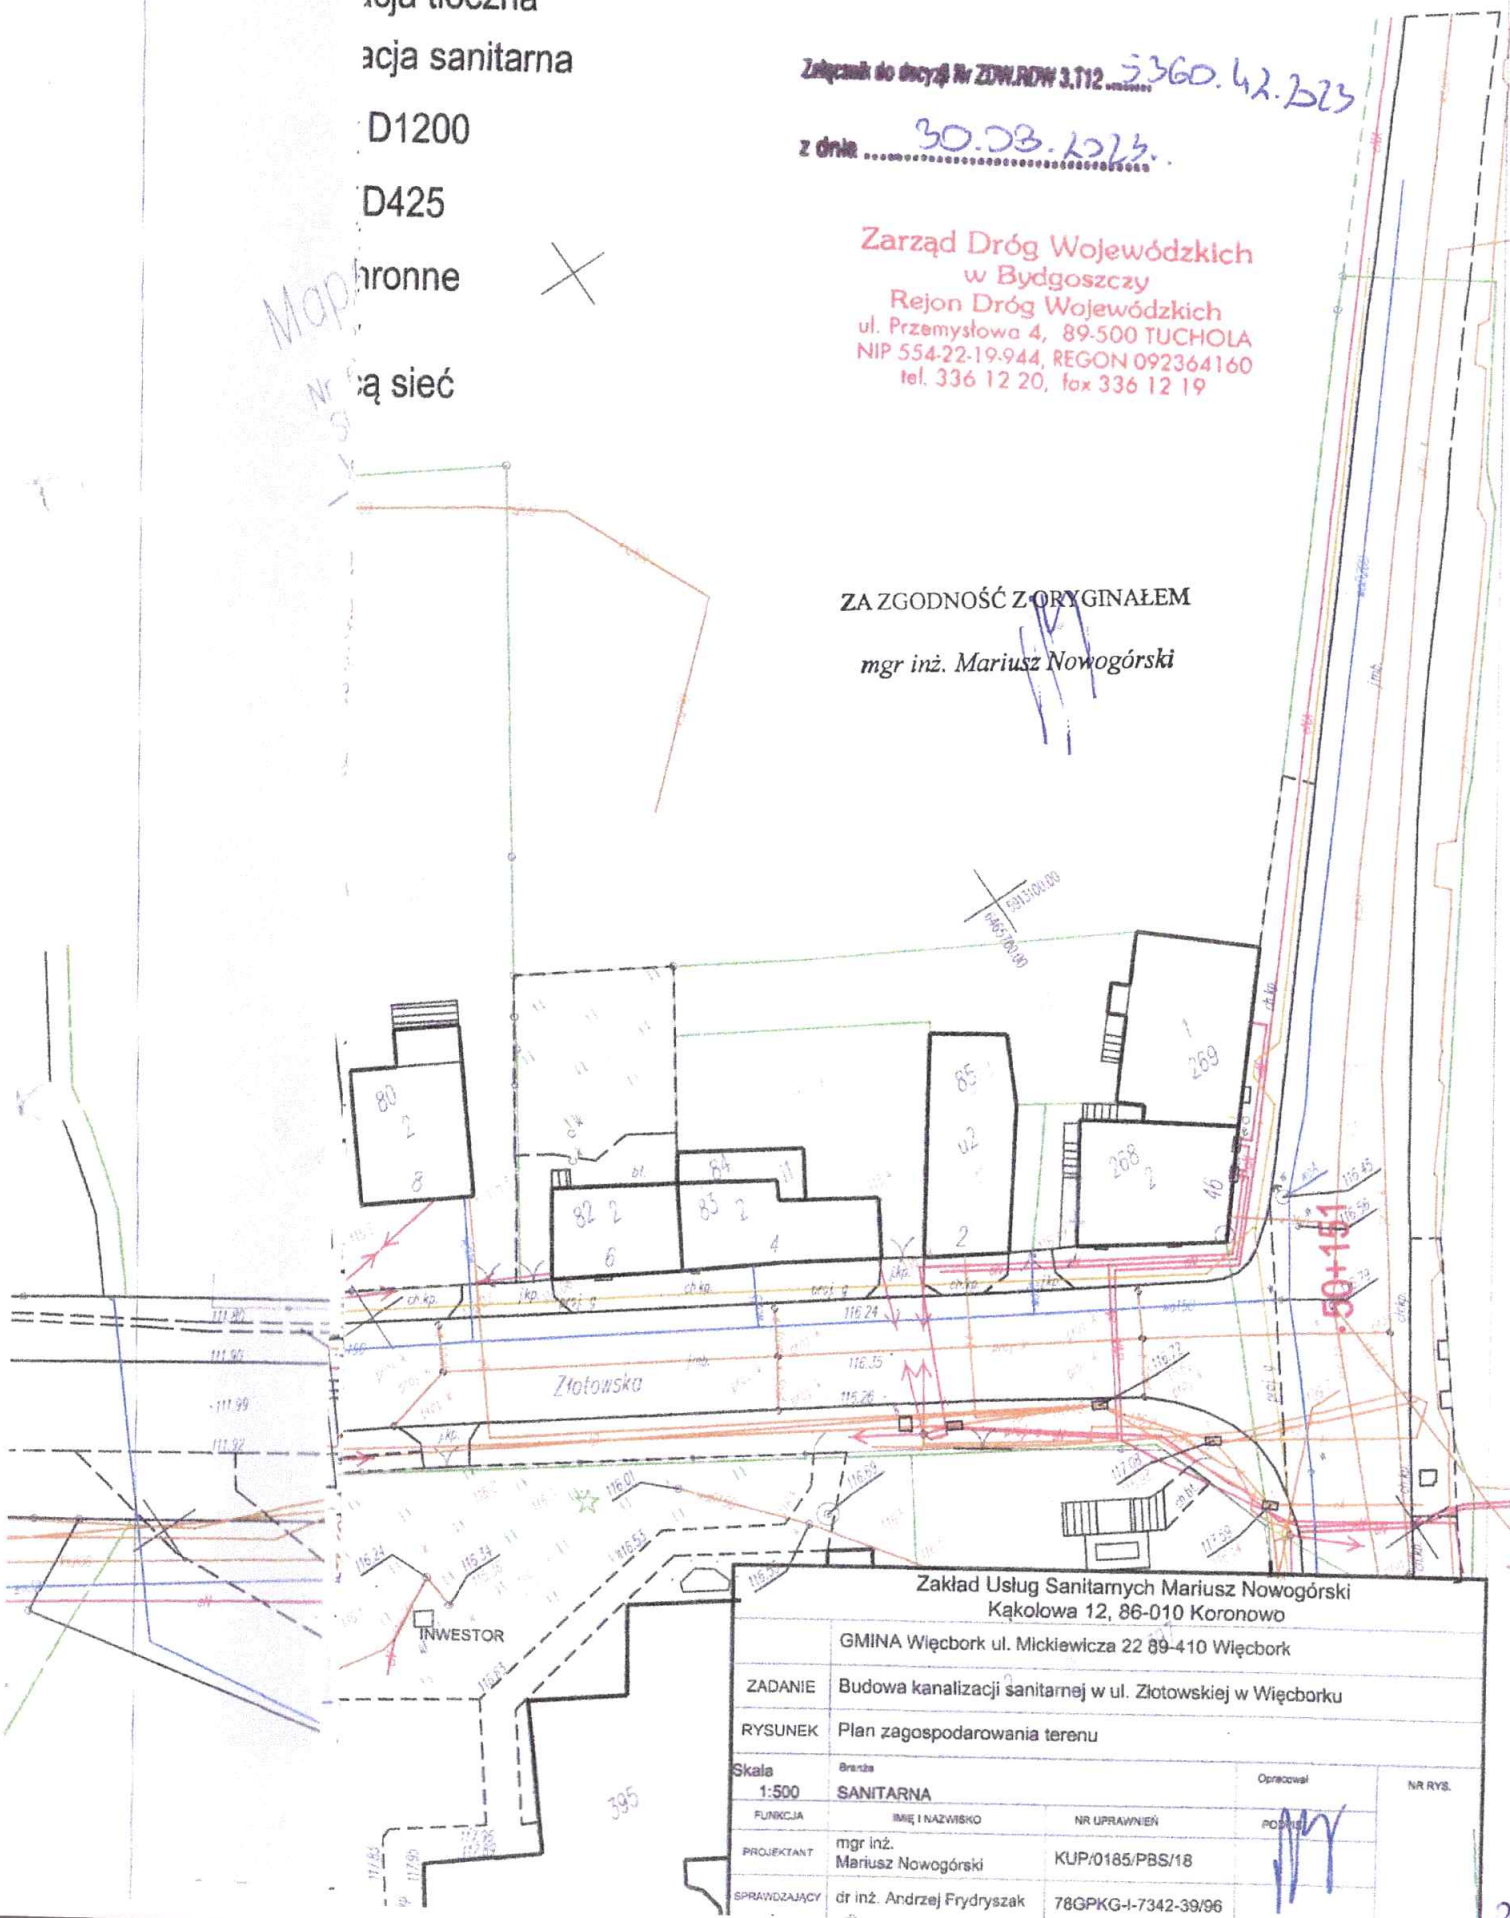

Zakład Usług Sanitarnych Mariusz Nowogórski Kąkolowa 12, 86-010 Koronowo			
GMINA Więcbork ul. Mickiewicza 22 89-410 Więcbork			
ZADANIE	Budowa kanalizacji sanitarnej w ul. Złotowskiej w Więcborku		
RYSUNEK	Plan zagospodarowania terenu		
Skala	1:500	Branda	SANITARNA
FUNKCJA	IMIE I NAZWISKO	NR UPRAWNIEN	Opracował
PROJEKTANT	mgr inż. Mariusz Nowogórski	KUP/0185/PBS/18	POS
SPRAWDZAJĄCY	dr inż. Andrzej Frydryszak	78GPKG-I-7342-39/96	