

Więcbork 24.01.2024r.

Gminna Spółka Wodna w Więcborku  
Al.600-lecia 9/10, 89-410 Więcbork  
NIP 558 13 73 968  
Tel. 604 59 38 57,  
e-mail: gsw\_wiecbork@onet.pl

Zakład Usług Sanitarnych  
Mariusz Nowogórski  
Ul. Kąkolowa 12, 86-010 Koronowo  
NIP 5542684405

*Dotyczy : Projekt budowy sieci kanalizacji sanitarnej wraz z przyłączeniami w ul. Złotowskiej w Więcborku.*

### Uzgodnienie nr 3/2024

Gminna Spółka Wodna w Więcborku uzgadnia projekt pod warunkami:

1. Prace należy wykonać zgodnie z dokumentacją projektową oraz wg przepisów zawartych w Polskich Normach.
2. **Uwagi dodatkowe:** bez uwag

Załącznik:

1. Mapa projekt zagospodarowania terenu – wyrys.

**GMINNA SPOŁKA WODNA  
W WIĘCBORKU**  
Aleja 600-lecia 9/10, 89-410 Więcbork  
NIP 558-137-39-68 REGON 000762738  
Tel. 604 593 857  
e-mail: gsw\_wiecbork@onet.pl

Pełnomocnik Zarządu  
Gminnej Spółki Wodnej  
w Więcborku  
*Adam Zawieja*

ZA ZGODNOŚĆ Z ORYGINAŁEM

*mgr inż. Mariusz Nowogórski*

# ZGODNOŚĆ Z ORYGINAŁEM MAPY DO CELÓW PROJEKTOWYCH

## GMINNA SPÓŁKA WODNA W WIECORKU


Aleja 600-lecia 9/10, 89-410 Więcbork  
NIP 558-137-39-68 REGON 000762738  
Tel. 604 593 857  
e-mail: gsw\_wiecbork@onet.pl

### Załącznik

Do uzgodnienia nr. 03/2024

Więcbork 24.01.2024

Pełnomocnik Zarządu  
Gminnej Spółki Wodnej  
w Więcborku  
*Adam Zawieja*

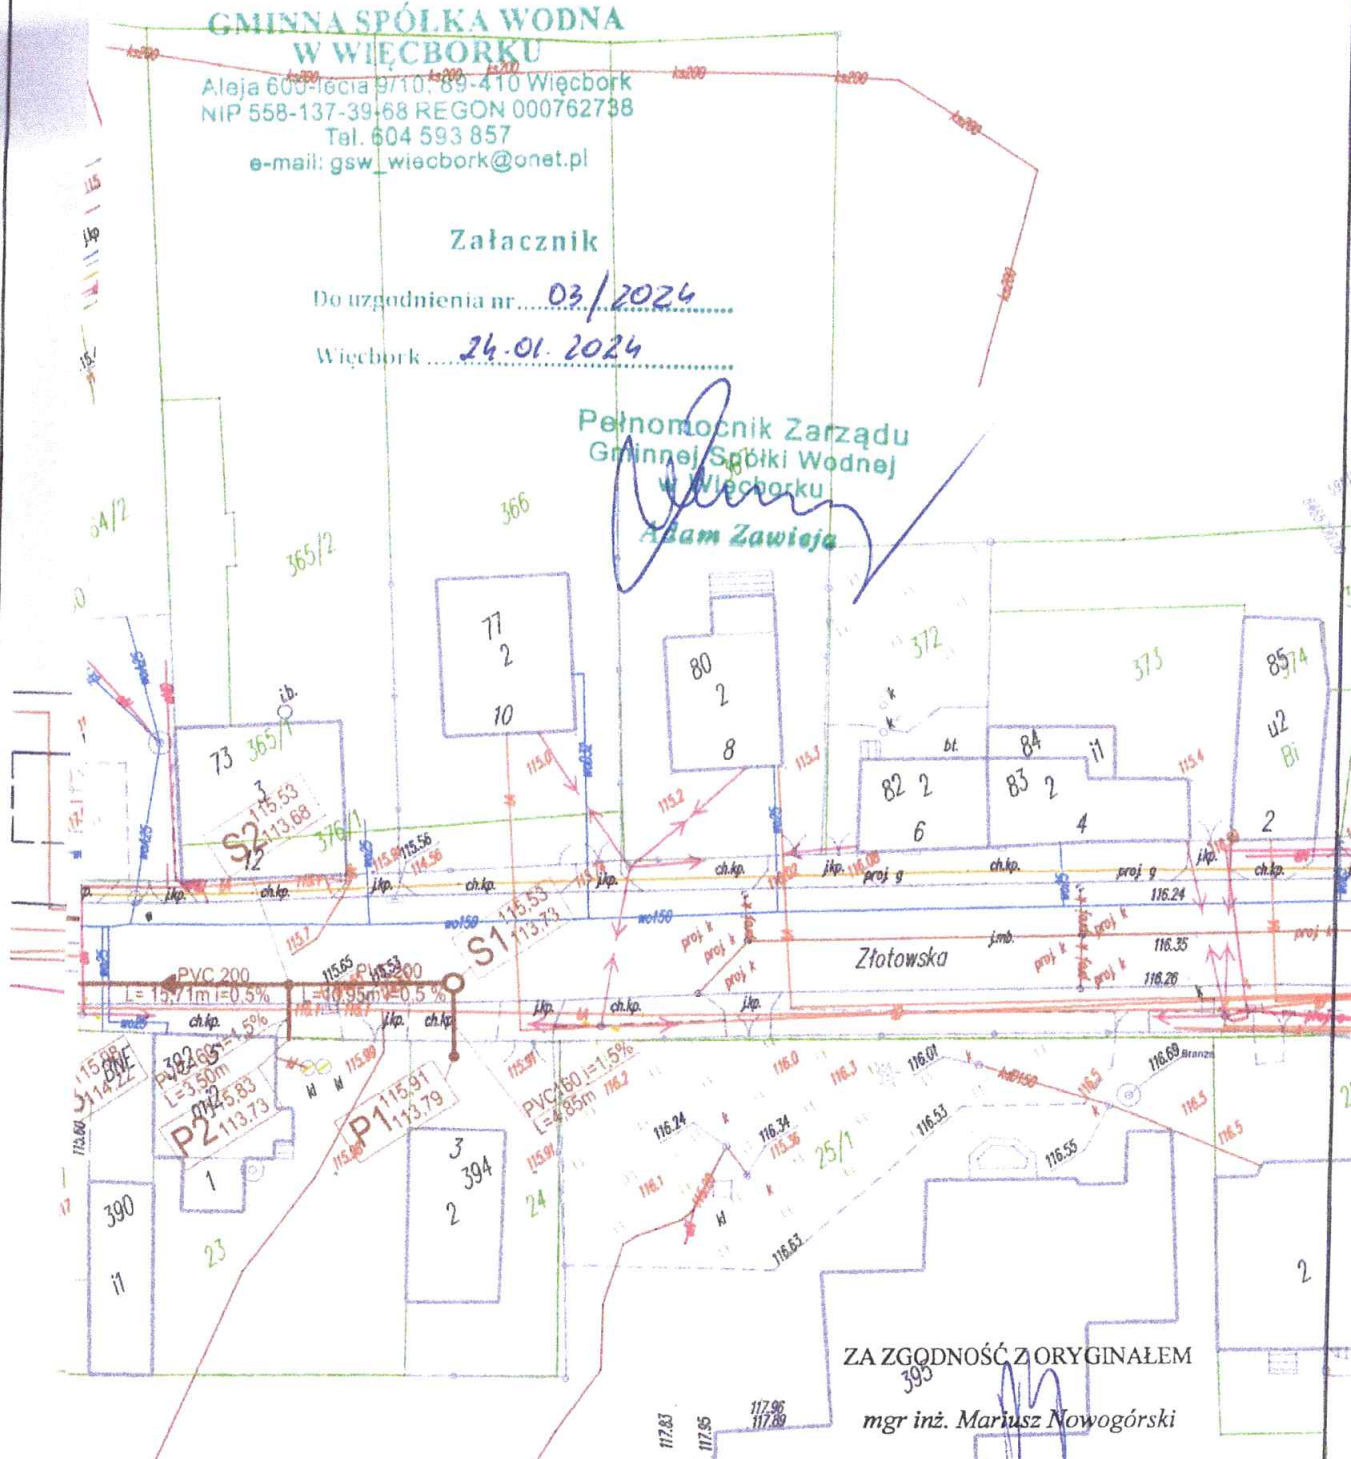

ZA ZGODNOŚĆ Z ORYGINAŁEM

*mgr inż. Mariusz Nowogórski*

Zakład Usług Sanitarnych Mariusz Nowogórski Kąkolowa 12, 86-010 Koronowo			
INWESTOR		GMINA Więcbork ul. Mickiewicza 22 89-410 Więcbork	
ZADANIE		Budowa sieci kanalizacji sanitarnej wraz z przyłączami w ul. Złotowskiej w Więcborku	
RYSUNEK		Plan zagospodarowania terenu	
Skala	Branża	Opracował	Nr rys.
1:500	SANITARNA		
FUNKCJA	IMIĘ I NAZWISKO	NR UPRAWNIEN	PODPIS
OPRACOWAŁ	mgr inż. Michał Kwiatkowski		
PROJEKTANT	mgr inż. Mariusz Nowogórski	KUP/0185/PBS/18	
SPRAWDZAJĄCY	dr inż. Andrzej Frydryszak	78GPKG-I-7342-39/96	
PROJEKTANT elektryczna	mgr inż. Wiesław Szymańczak	UAN-KZ-7210/109/86	