

WOJEWÓDZKI URZĄD
OCHRONY ZABYTEKÓW W TORUNIU
DELEGATURA W BYDGOSZCZY
85-102 BYDGOSZCZ, ul. Jezuicka 2
tel. fax 52 322 49 98 52 322 44 17
NIP 956-16-21-709, REGON 005740463
WU OZ DB ZAR 5152.51.3.2025.TZ.

op. A-161/2025
Urząd Miejski w Więcborku
Sekretariat
14. KWI. 2025
Nr rej. 2893 SB
Ilość zał.
Podp.

Bydgoszcz, dnia 8 kwietnia 2025r.

GMINA WIĘCBORK

Dotyczy: opinii do prac ziemnych związanych z budową sieci kanalizacji sanitarnej wraz z przyłączami i infrastrukturą towarzyszącą w m. Witunia w gminie Więcbork na działkach nr ew. 189, 179, 173/2 i 53 w m. Witunia w gminie Więcbork, zgodnie z lokalizacją przedstawioną na załącznikach graficznych dołączonych do wniosku.

Wojewódzki Urząd Ochrony Zabytków w Toruniu Delegatura w Bydgoszczy opiniuje pozytywnie z następującymi uwagami :


w przypadku odkrycia obiektu zabytkowego wymagane jest:

1. Wstrzymanie wszelkich robót mogących uszkodzić lub zniszczyć odkryty przedmiot,
2. Zabezpieczenie tego przedmiotu i miejsca jego odkrycia,
3. Niezwłoczne zawiadomienie o tym właściwego Wojewódzkiego Konserwatora Zabytków, a jeśli nie jest to możliwe właściwego wójta (burmistrza, prezydenta miasta).

Podstawa prawna : Ustawa o ochronie zabytków i opiece nad zabytkami z dnia 23.VII.2003 roku (Dz. U. z 2024r. poz. 1292).

Otrzymuje: adresat

Kierownik Delegatury
mgr inż. Janusz Flemming

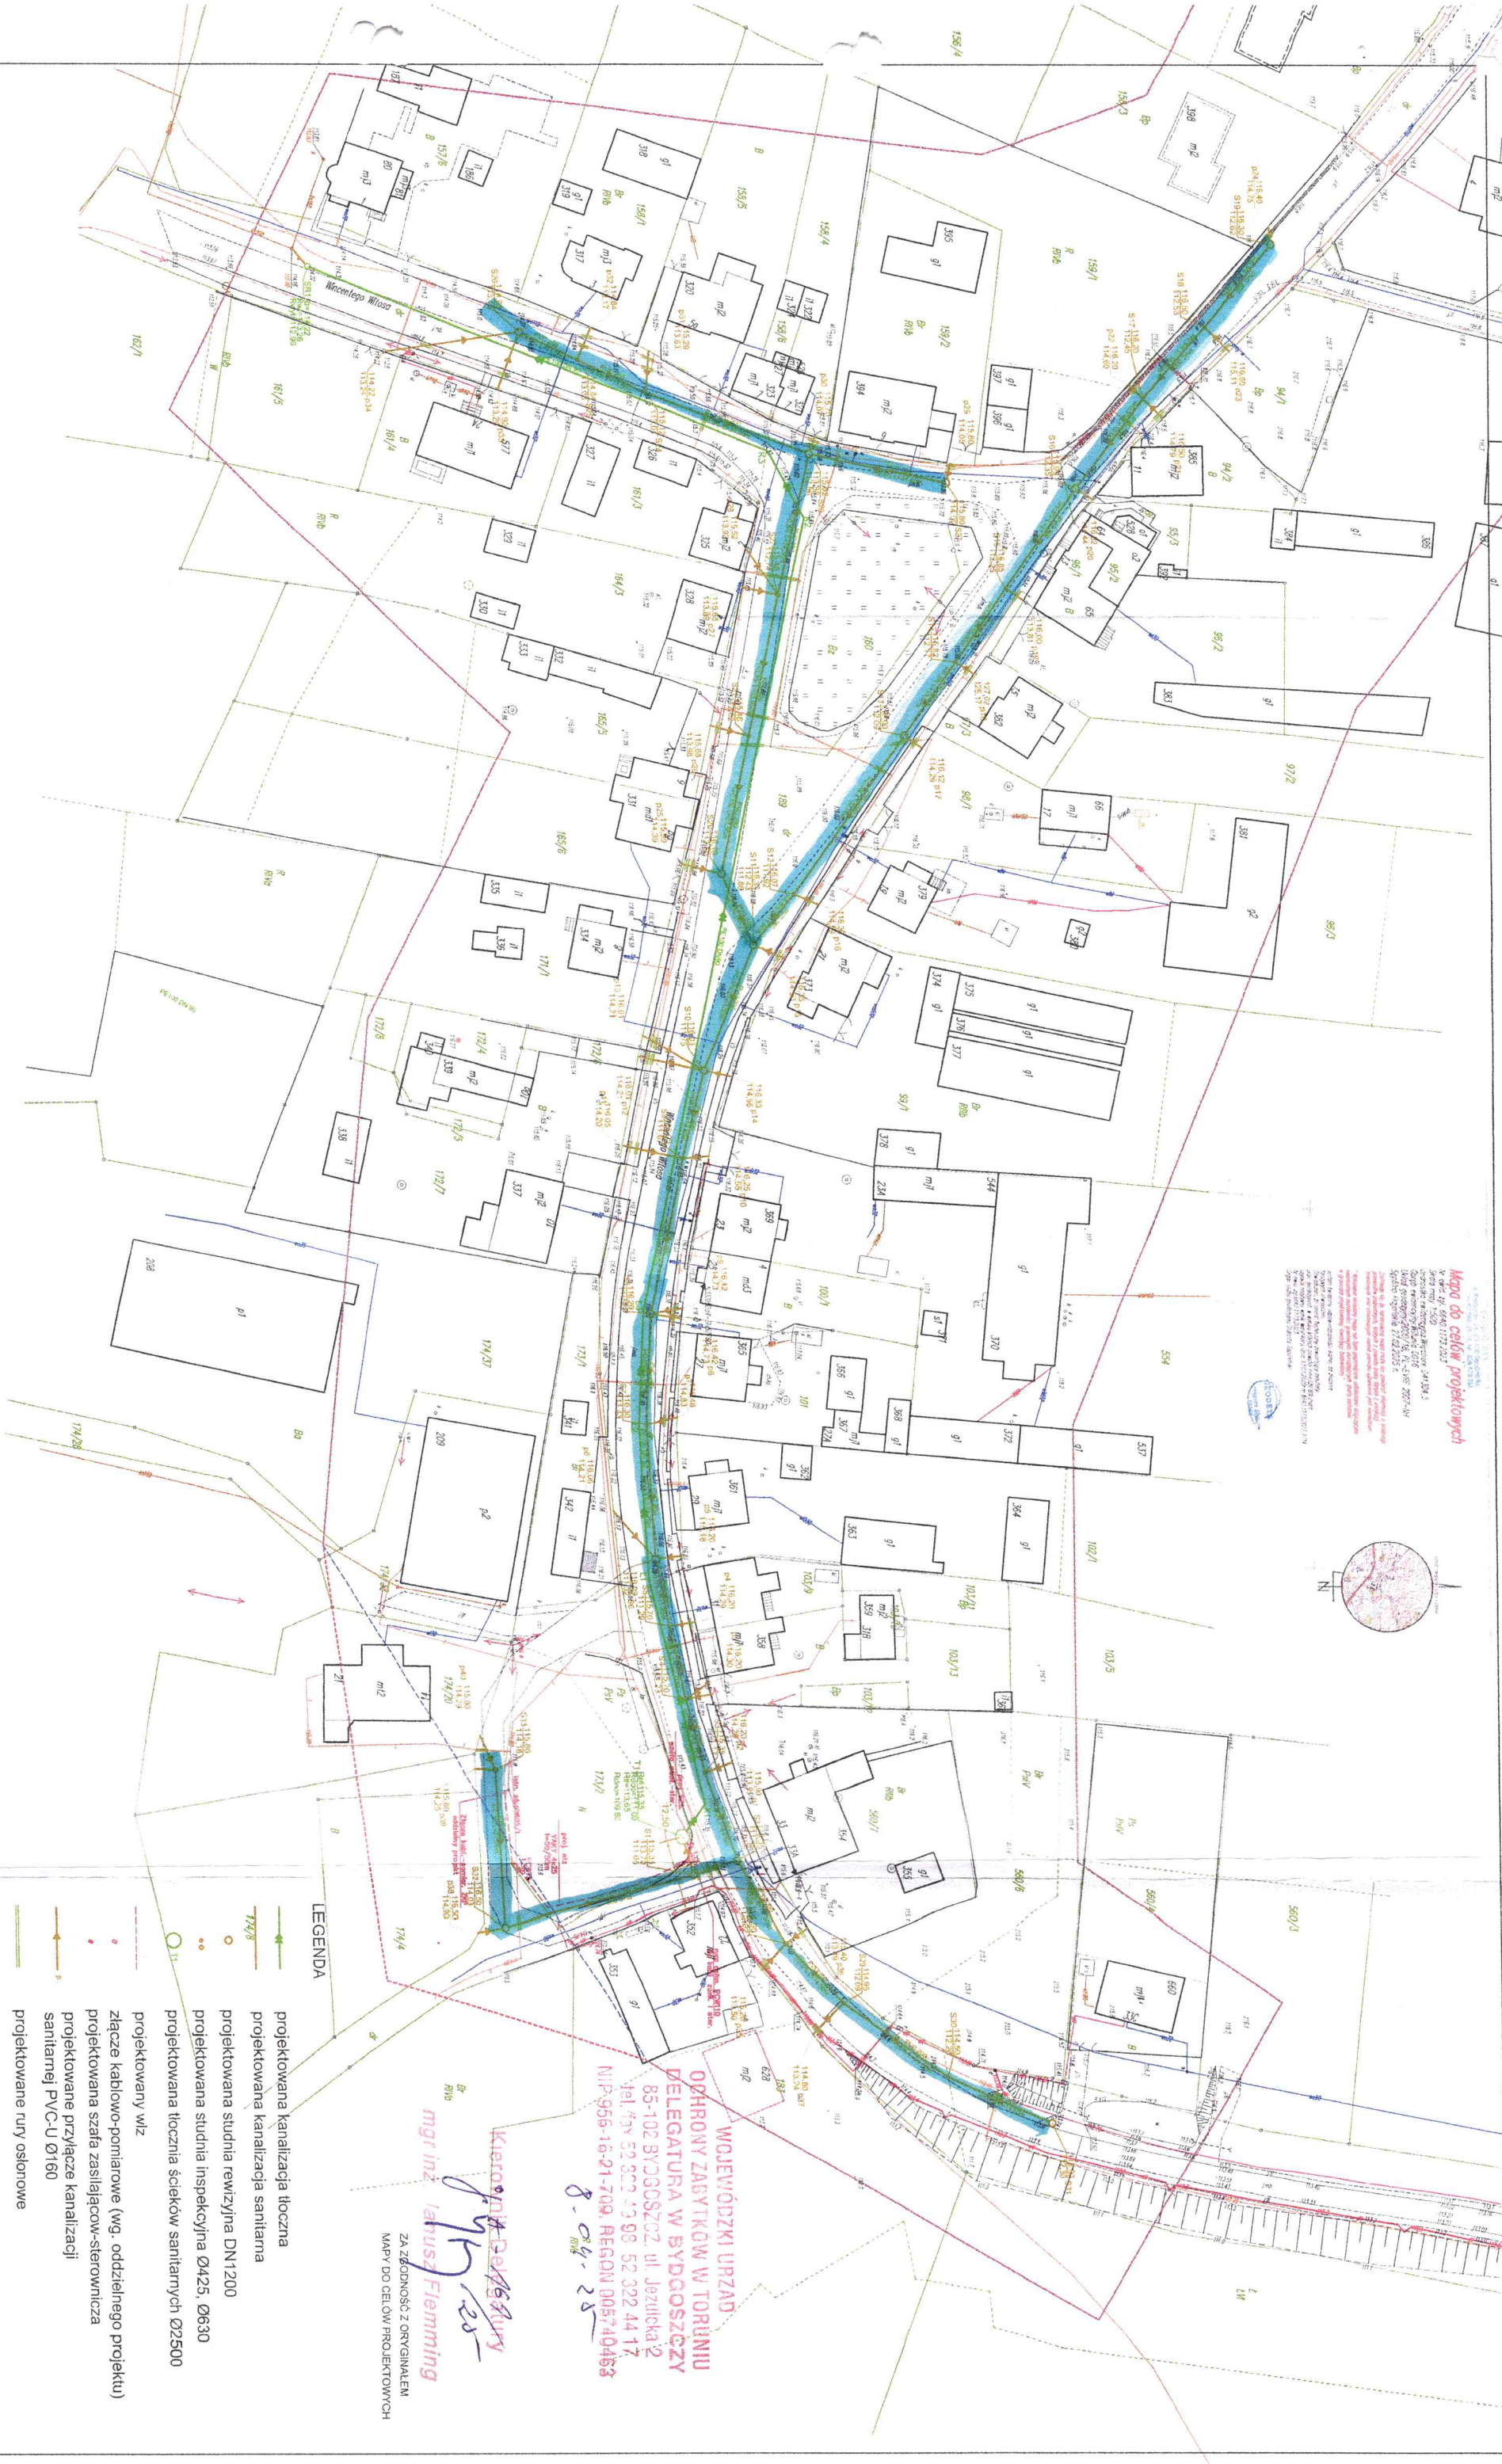

Wojewódzki Urząd
Ochrony Zabytków w Toruniu
DELEGATURA w BYDGOSZCZY
85-108 BYDGOSZCZ, ul. Jezuitka 2
tel./fax 52 322 43 98 52 322 44 17
NIP 956-16-21-709, REGON 095740468

Kierownik Działu
mgr inż. Janusz Flemming
25

ZA ZGODNOŚĆ Z ORYGINAŁEM
MAPY DO CELÓW PROJEKTOWYCH

MAPY DO CELÓW PROJEKTOWYCH

LEGENDA

Diagram showing the construction of a sanitary sewerage system. It includes a cross-section of the ground with a sewerage pipe, a manhole, and a connection to a building's sewerage system. The diagram is labeled with '1' and '2'.

projektowana kanalizacja tłoczna
projektowana kanalizacja sanitarne

projektowana studnia rewizyjna DN1200

projektowana studnia inspekcyjna Ø425, Ø630

projektowana tłocznia ścieków sanitarnych Ø2500

projektowany w/z

złącze kablowo-pomiarowe (wg. oddzielnego projektu)

projektowana szafa zasilającą-sterownicza

projektowane przyłącze kanalizacji
sanitarnej PVC-U Ø160

sanitarnej PVC-U Ø160

projektowane rury osłonowe

[illegible]