

Poziom  
porównawczy 106,00 m n.p.m.

Rzędna terenu projektowanego

Rzędna osi kanału

Zagłębienie osi kanału [m]

Odległości [m]

Średnice, materiał

Długość trasy [m]

Tłocznia ścieków

istn. kabel teletech.

istn. kabel teletech.

proj. kan. san. ø160

istn. kabel teletech.

istn. wod. ø110

proj. kan. san. ø160

proj. kan. san. ø160

proj. kan. san. ø160

90x5,4 PE100 SDR17


T1

K1

L1

L2

L3

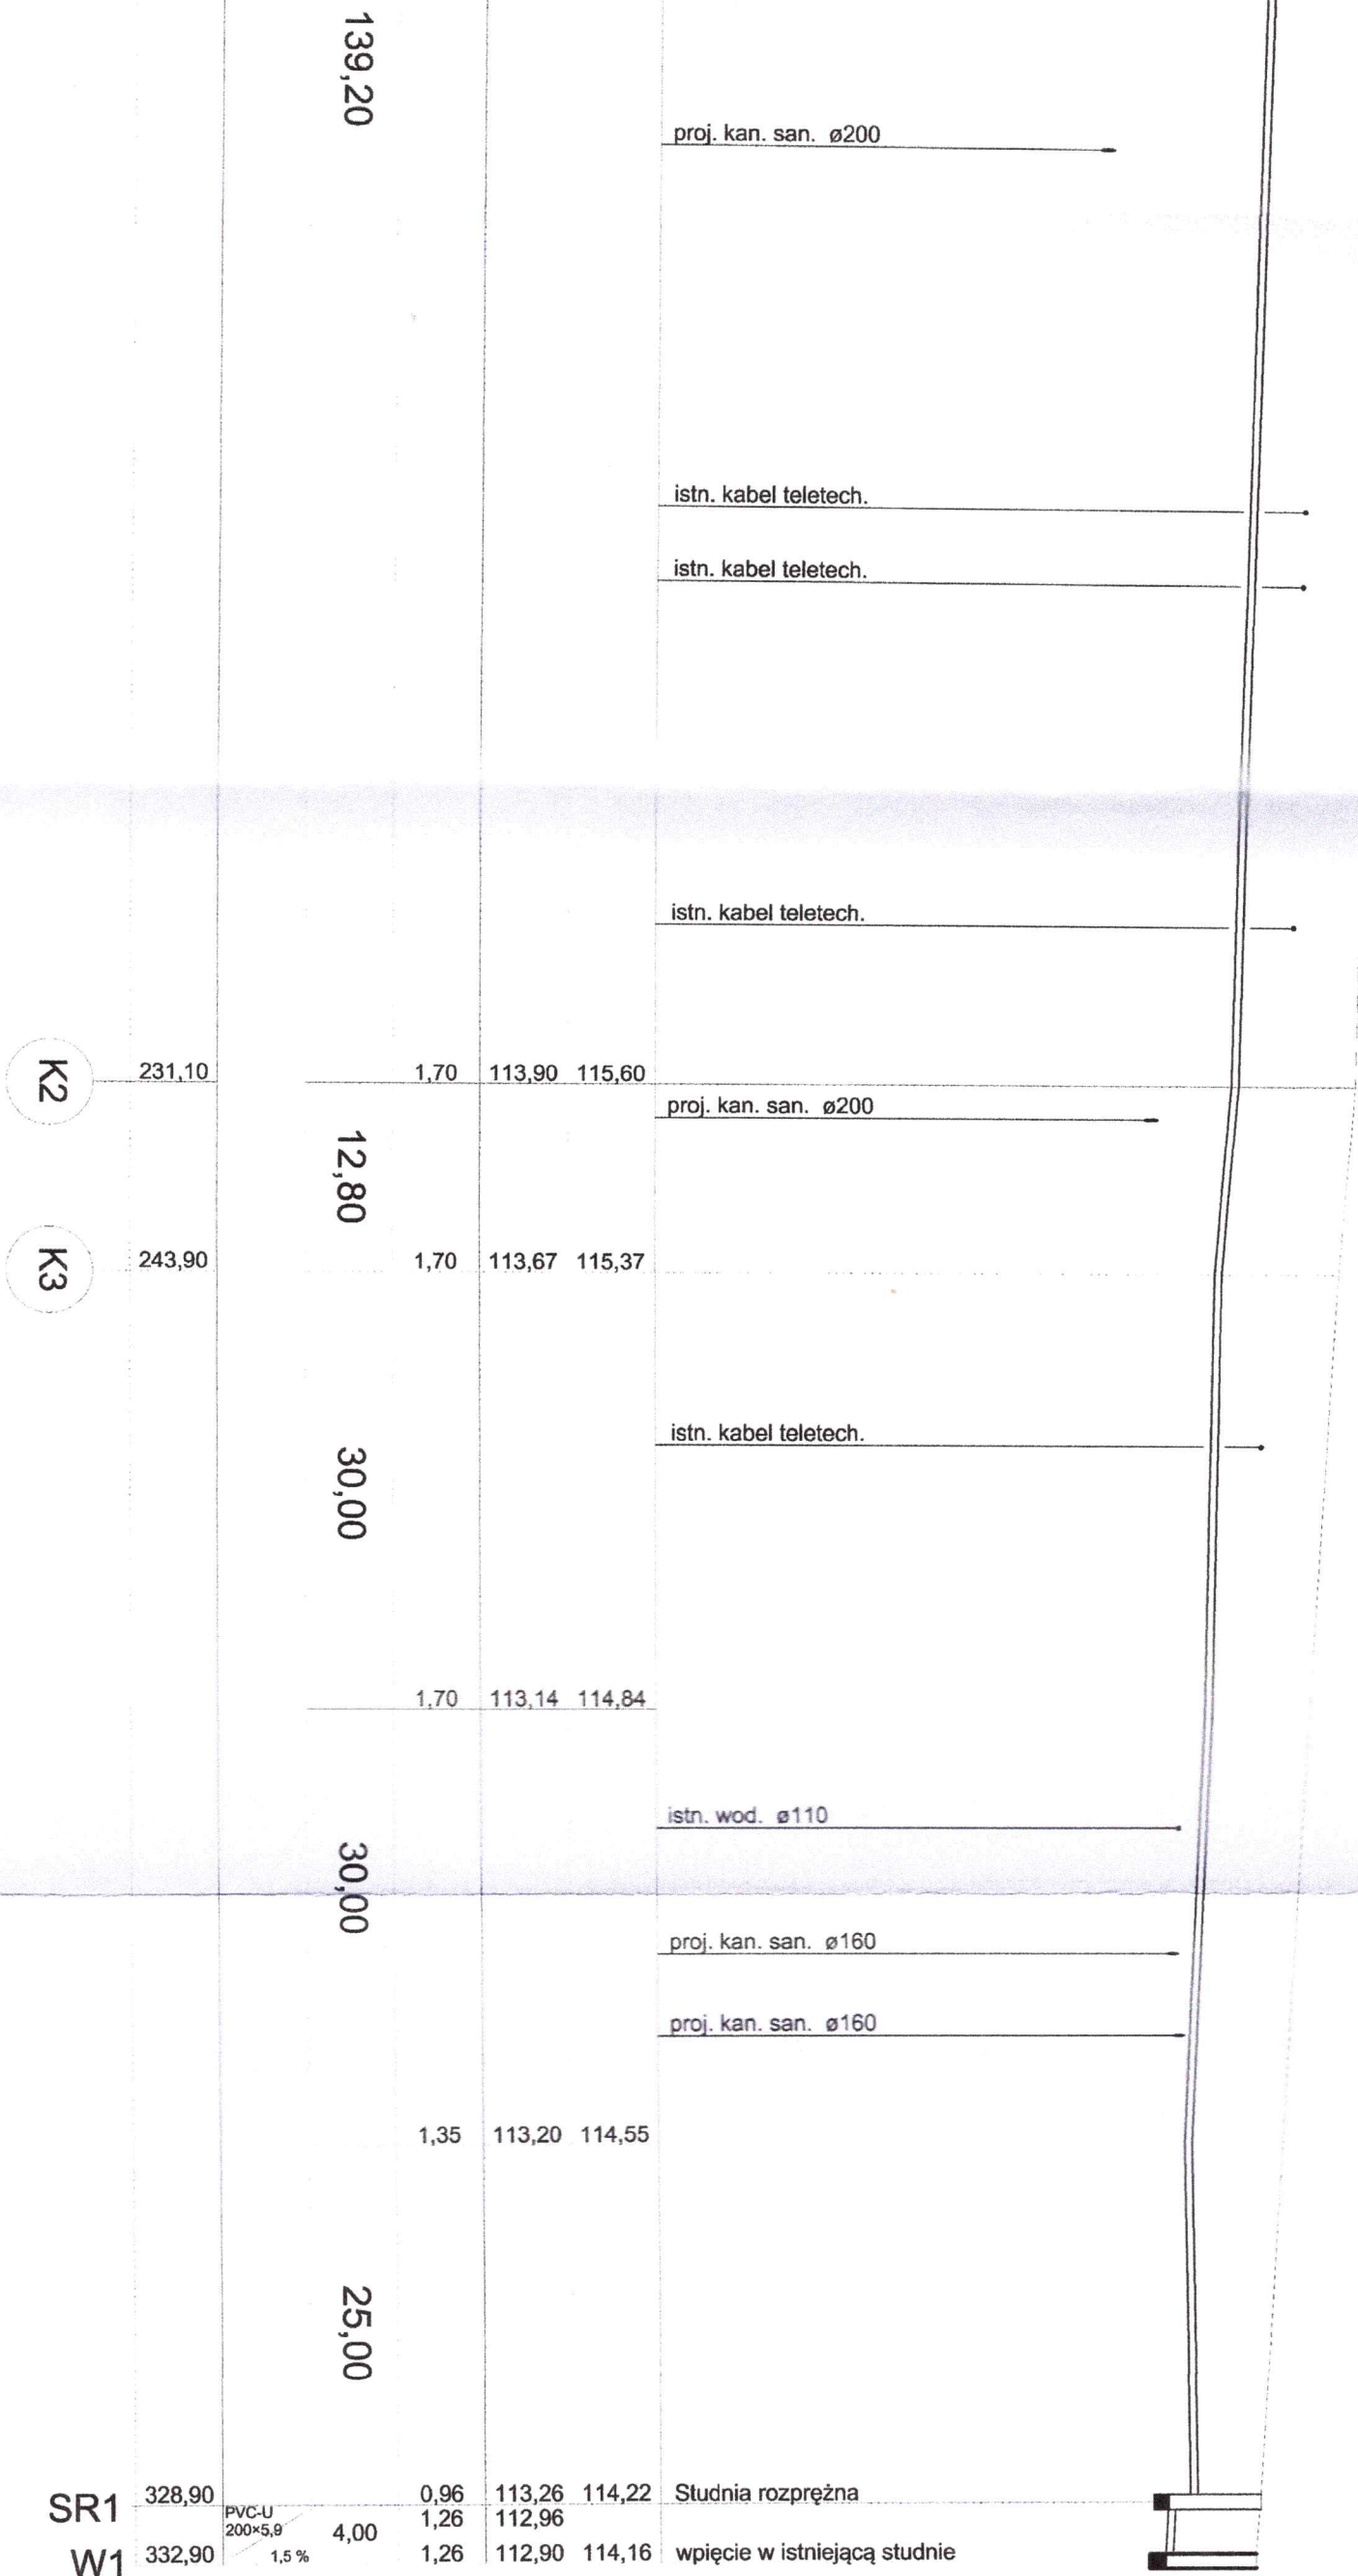

Zakład Usług Sanitarnych Mariusz Nowogórski			
ul. Kąkolowa 12, 86-010 Koronowo			
INWESTOR	GMINA WIECIBORK, ul. Mickiewicza 22, 89-410 Więcibork		
ZADANIE	Budowa sieci kanalizacji sanitarnej wraz z przyłączami i infrastrukturą towarzyszącą w m. Wiliunia, gm. Więcibork		
RYSUNEK	Profil podłużny kanalizacji sanitarnej T1-S19		
Skala	PROJEKT BUDOWLANY		
1:500			
FIKACJA	IMI I NAWISKO	NR UPRAWNIEŃ	PODS
OPRACOWAŁ	mgr inż. Michał Kwiatkowski	31.03.2024	Podpis
PROJEKTANT	mgr inż. Mariusz Nowogórski	KUP/0185/PBS/18	
SPRACOWUJĄCY	mgr inż. Anna Mielniko	KUP/0078/PBS/23	