


PLAN ZAGOSPODAROWANIA TERENU W SKALI 1:500

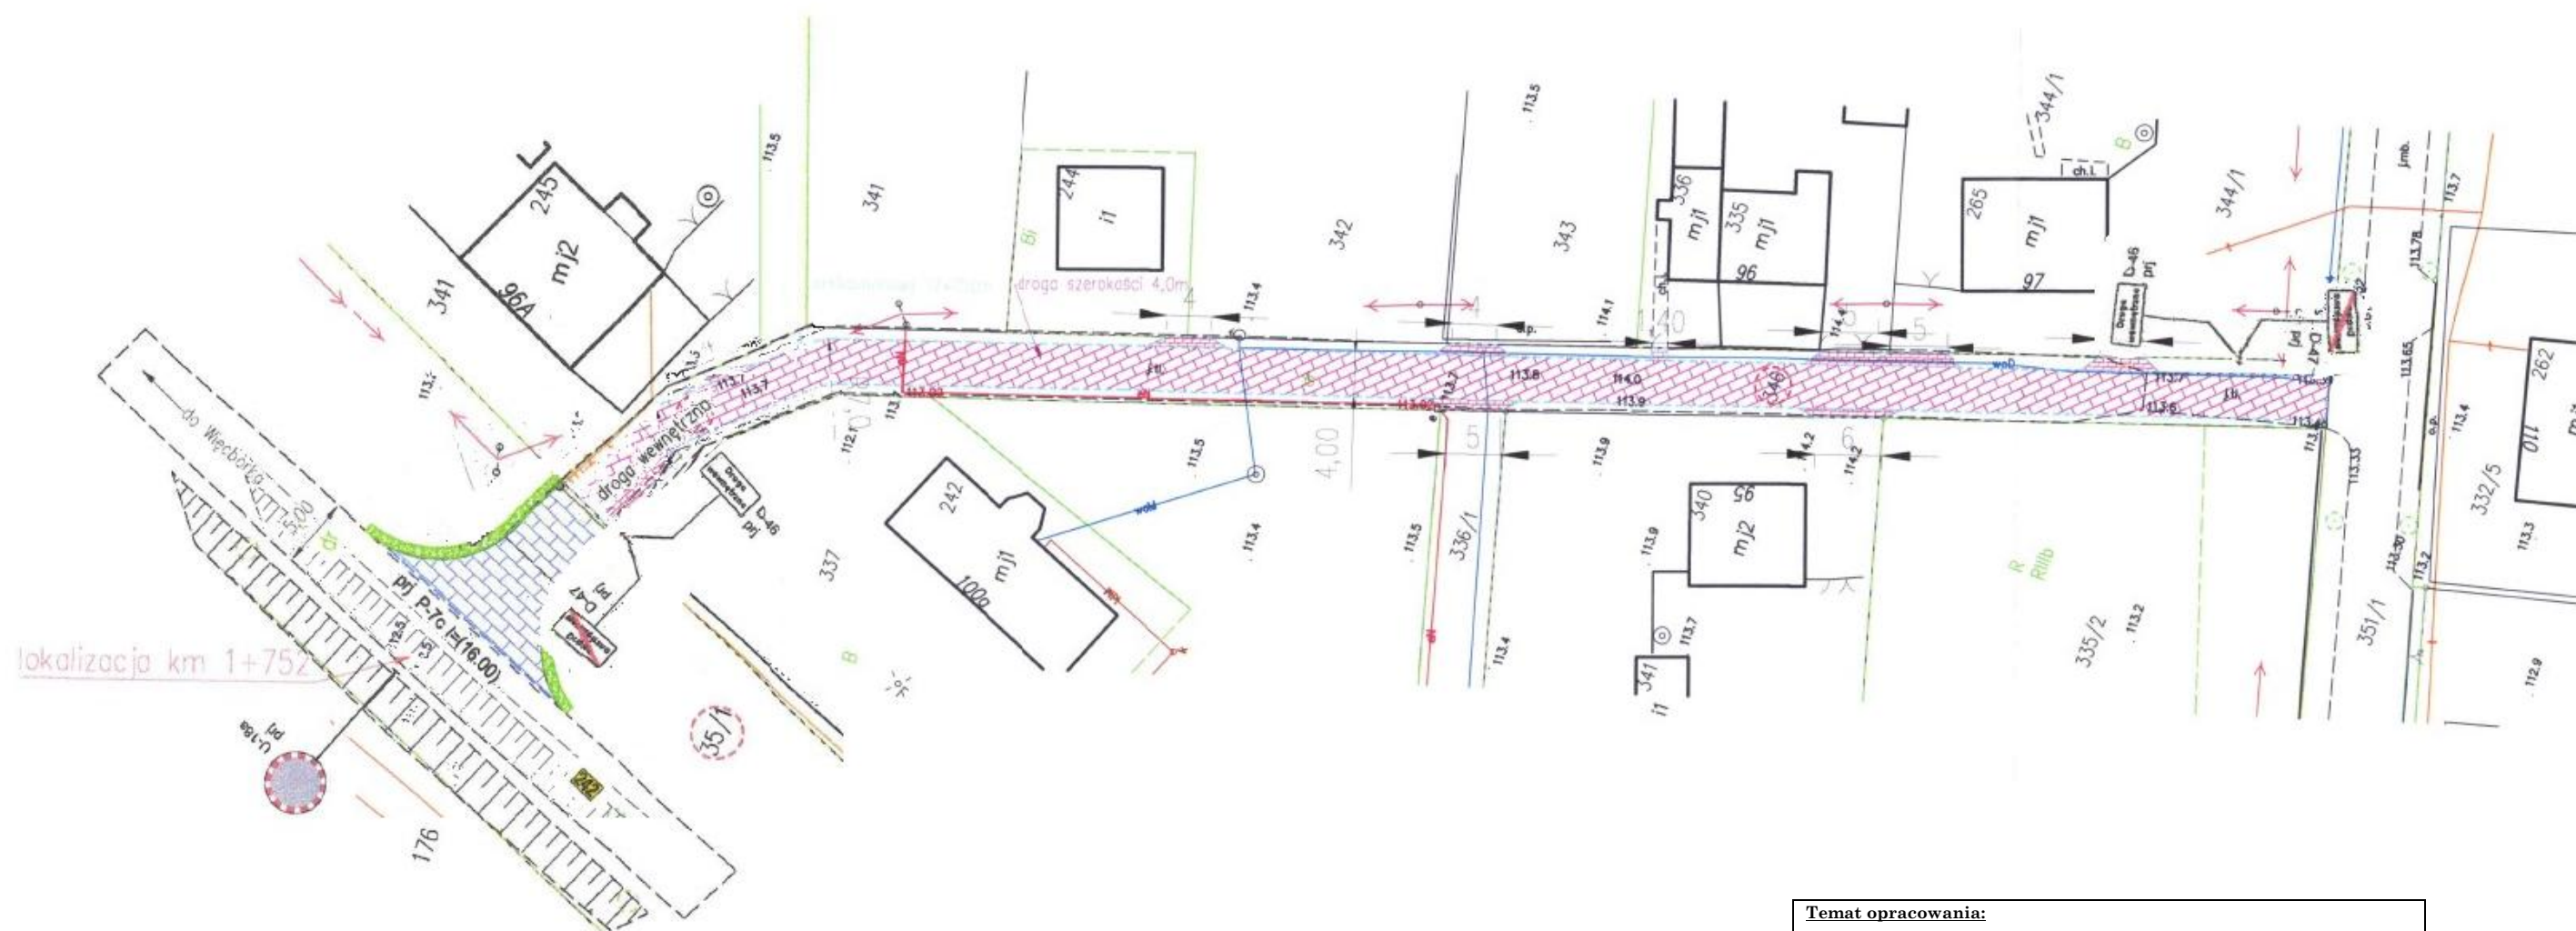

Temat opracowania:		
Projekt stałej organizacji ruchu opracowany w związku z przebudową drogi gminnej wewnętrznej (działka nr ewid. 346, obręb Runowo Krajeńskie) gmina Wiechbork, pow. sepołeński.		
Tytuł rysunku:	Skala:	Nr rys.
Plan zagospodarowania terenu	1:500	1
Opracowywała: Aneta Tomaszewska		