


PLAN ZAGOSPODAROWANIA TERENU W SKALI 1:500

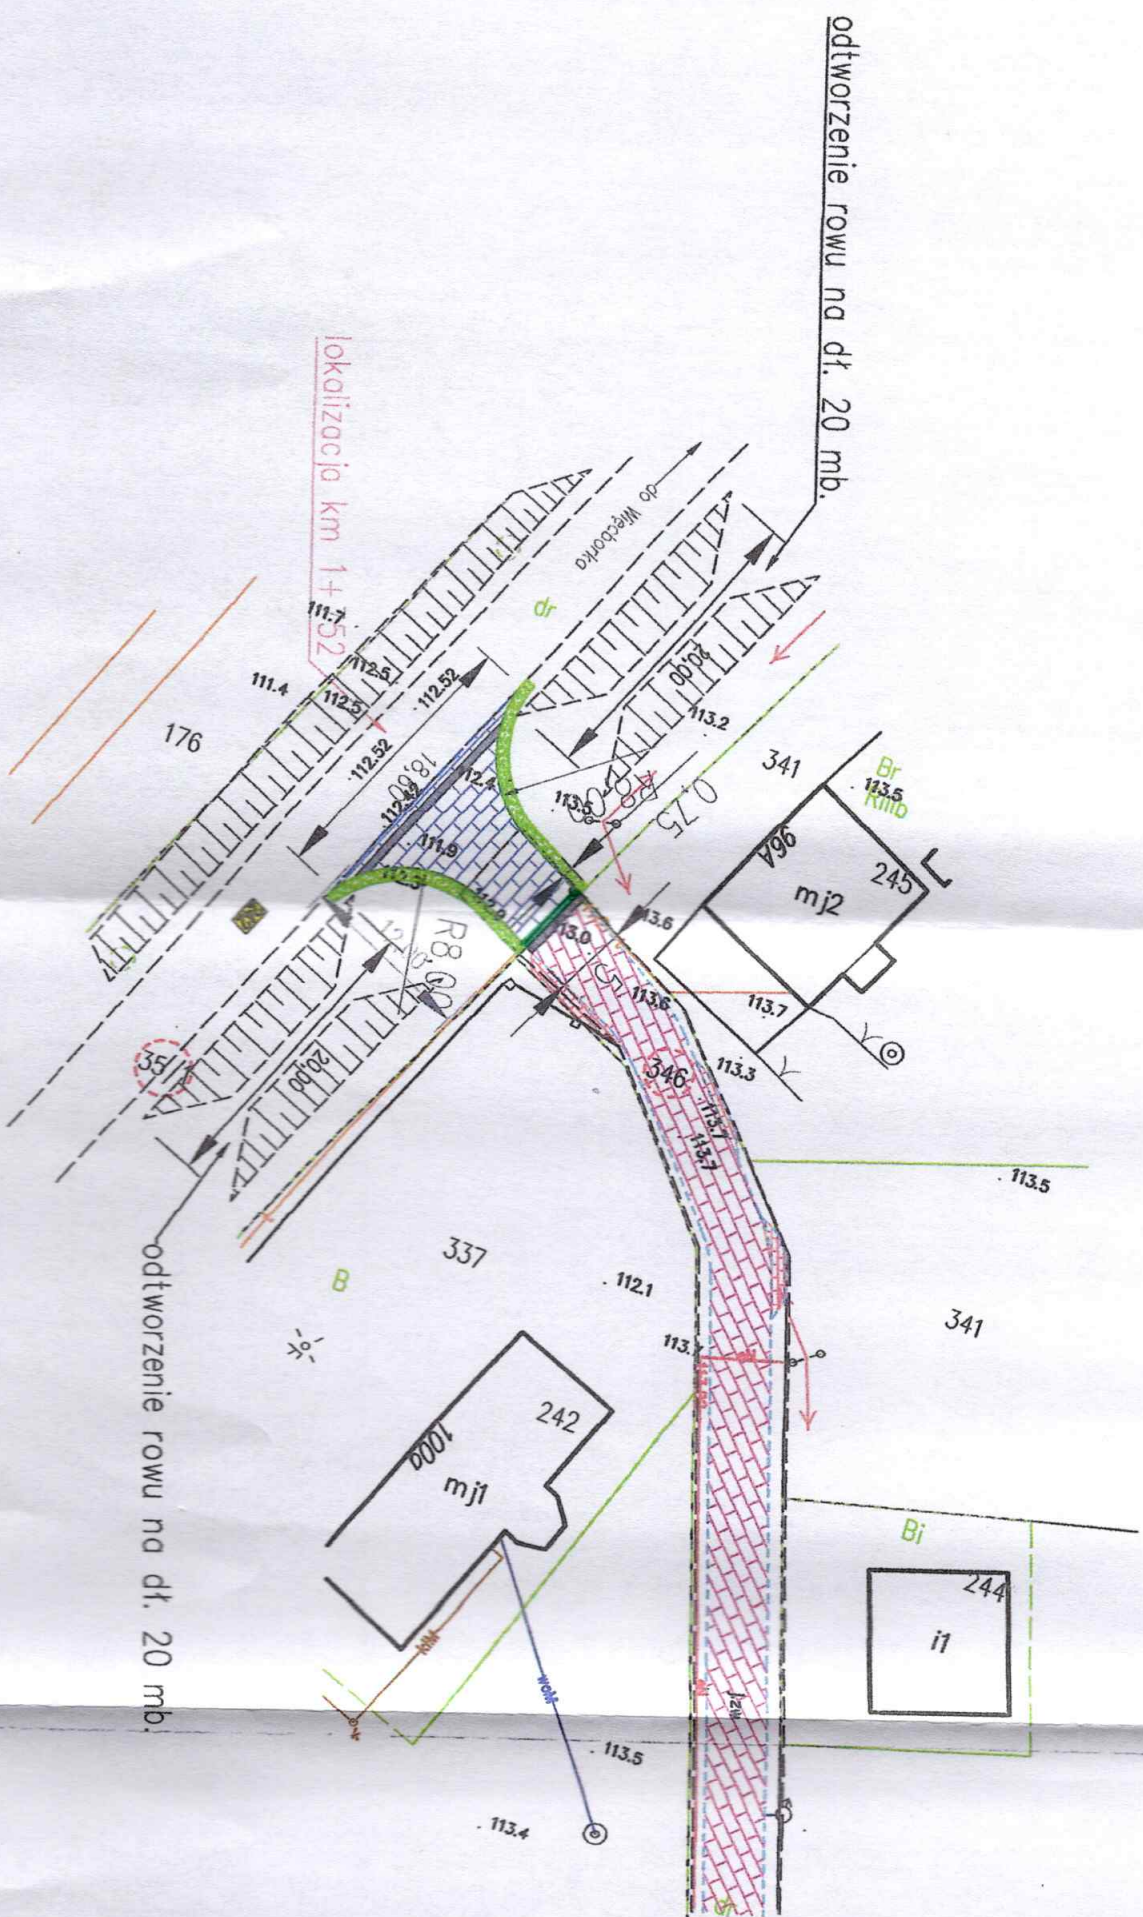

- organic society & environment
No complexity

Legenda:

	krawężnik drogowy
	krawężnik wjazdowy
	opornik betonowy
	zjazd z DW 242
	odwodnienie liniowe
	droga wewnętrzna
	zjazdy zwykłe

[illegible]