

**MIEJSCOWY PLAN ZAGOSPODAROWANIA PRZESTRZENNEGO  
DLA TERENU DZIAŁKI NR 41/2 POŁOŻONEJ PRZY UL. GDANSKIEJ W WIĘCBORKU,  
GMINA WIĘCBORK  
SKALA 1 : 1000**

ZAŁĄCZNIK NR 1  
DO UCHWAŁY NR .....  
RADY MIEJSKIEJ W WIĘCBORKU  
Z DNIA .....


PLAN SPORZĄDZIŁ  
BURMISTRZ WIĘCBORKA

0 10 20 30 40 50m

Informacja o źródle pochodzenia użytego materiału państwowego zasobu geodezyjnego i kartograficznego

- Nazwa organu wydającego licencję:  
Starosta Sepoleński  
ul. Kościuski 11  
89-400 Sepolno Krajeńskie
- Licencjodawca:  
URZĄD MIEJSKI W WIĘCBORKU  
ul. Mickiewicza 22  
89-410 Więcbork  
NIP: 558-000-85-40
- Numer licencji:  
Licencja nr GN.6642.651.2025\_0413\_CL2


Mapa zasadnicza w skali 1:1000  
Układ współrzędnych 2000 pas 6

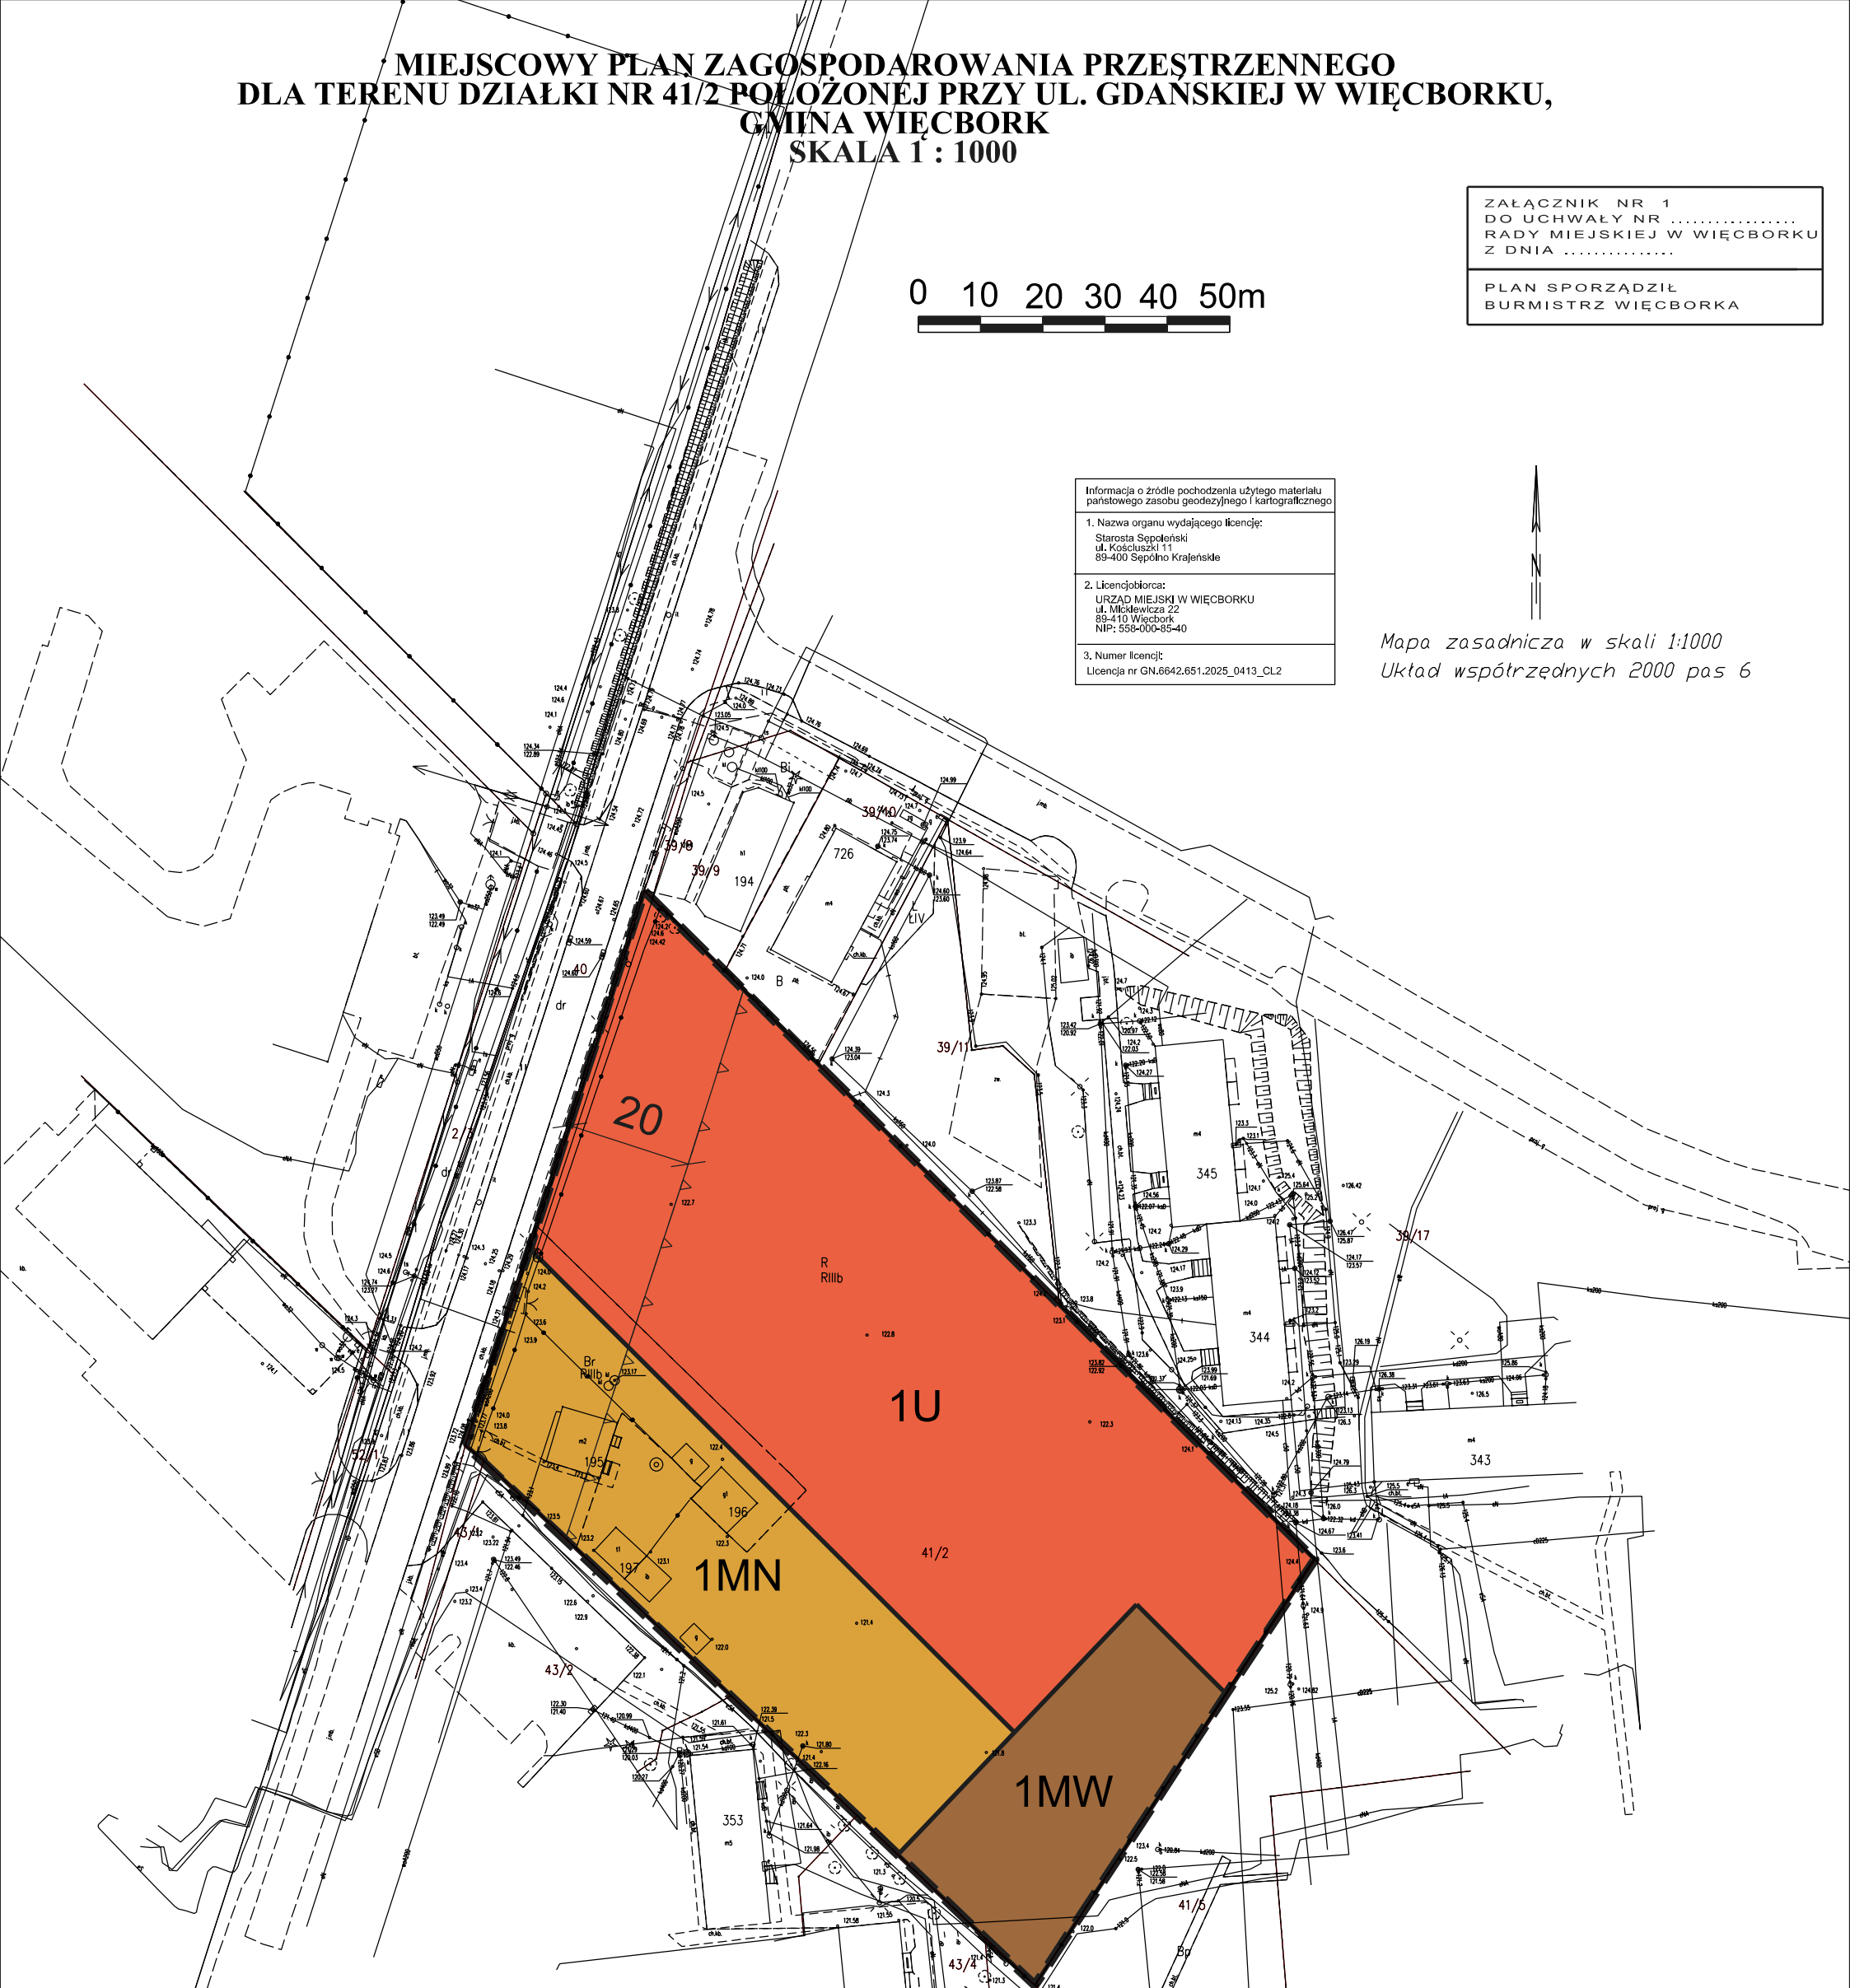

**LEGENDA**

- GRANICA OBSZARU OBJĘTEGO PLANEM MIEJSCOWYM
- LINIE ROZGRANICZAJĄCE TERENY O RÓŻNYM PRZEZNACZENIU LUB RÓŻNYCH ZASADACH ZAGOSPODAROWANIA
- NIEPRZEKRACZALNE LINIE ZABUDOWY
- U** TEREN USŁUG
- MN** TEREN ZABUDOWY MIESZKANIOWEJ JEDNORODZINNEJ
- MW** TEREN ZABUDOWY MIESZKANIOWEJ WIELORODZINNEJ

WYRYS ZE STUDIUM UWARUNKOWAŃ I KIERUNKÓW ZAGOSPODAROWANIA PRZESTRZENNEGO

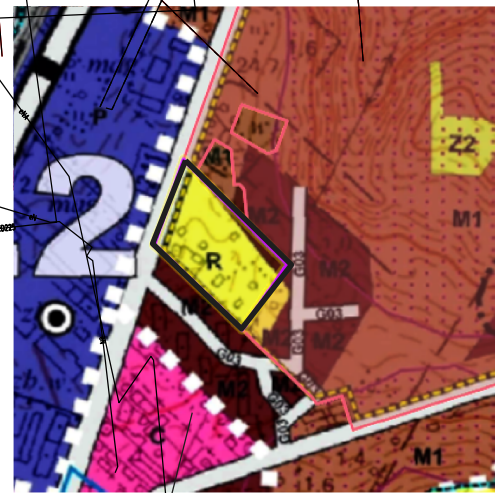

- Przeznaczenie terenów**
- M1** tereny zabudowy mieszkaniowej (z przewagą zabudowy jednorodzinnej) z towarzyszącymi usługami
  - M2** tereny zabudowy mieszkaniowej (z przewagą zabudowy wielorodzinnej) z towarzyszącymi usługami
  - M3** tereny zarobkowej zabudowy mieszkaniowej o funkcji mieszkaniowej (z przewagą zabudowy szeregowej) z towarzyszącymi usługami
  - C** strefa śródmiejska - tereny zabudowy mieszkaniowej oraz usługowej - o znaczeniu gminnym oraz powiatowym
  - P** tereny zabudowy o funkcjach gospodarczych
  - Z1** tereny ogrodów działkowych
  - Z2** tereny zieleni o znaczeniu rekreacyjnym oraz środowiskowocentrycznym
  - R** tereny rolne
- Pozostałe uwarunkowania rozwoju**
- tereny objęte miejscowymi planami zagospodarowania przestrzennego

TEREN OBJĘTY MIEJSCOWYM PLANEM ZAGOSPODAROWANIA PRZESTRZENNEGO