


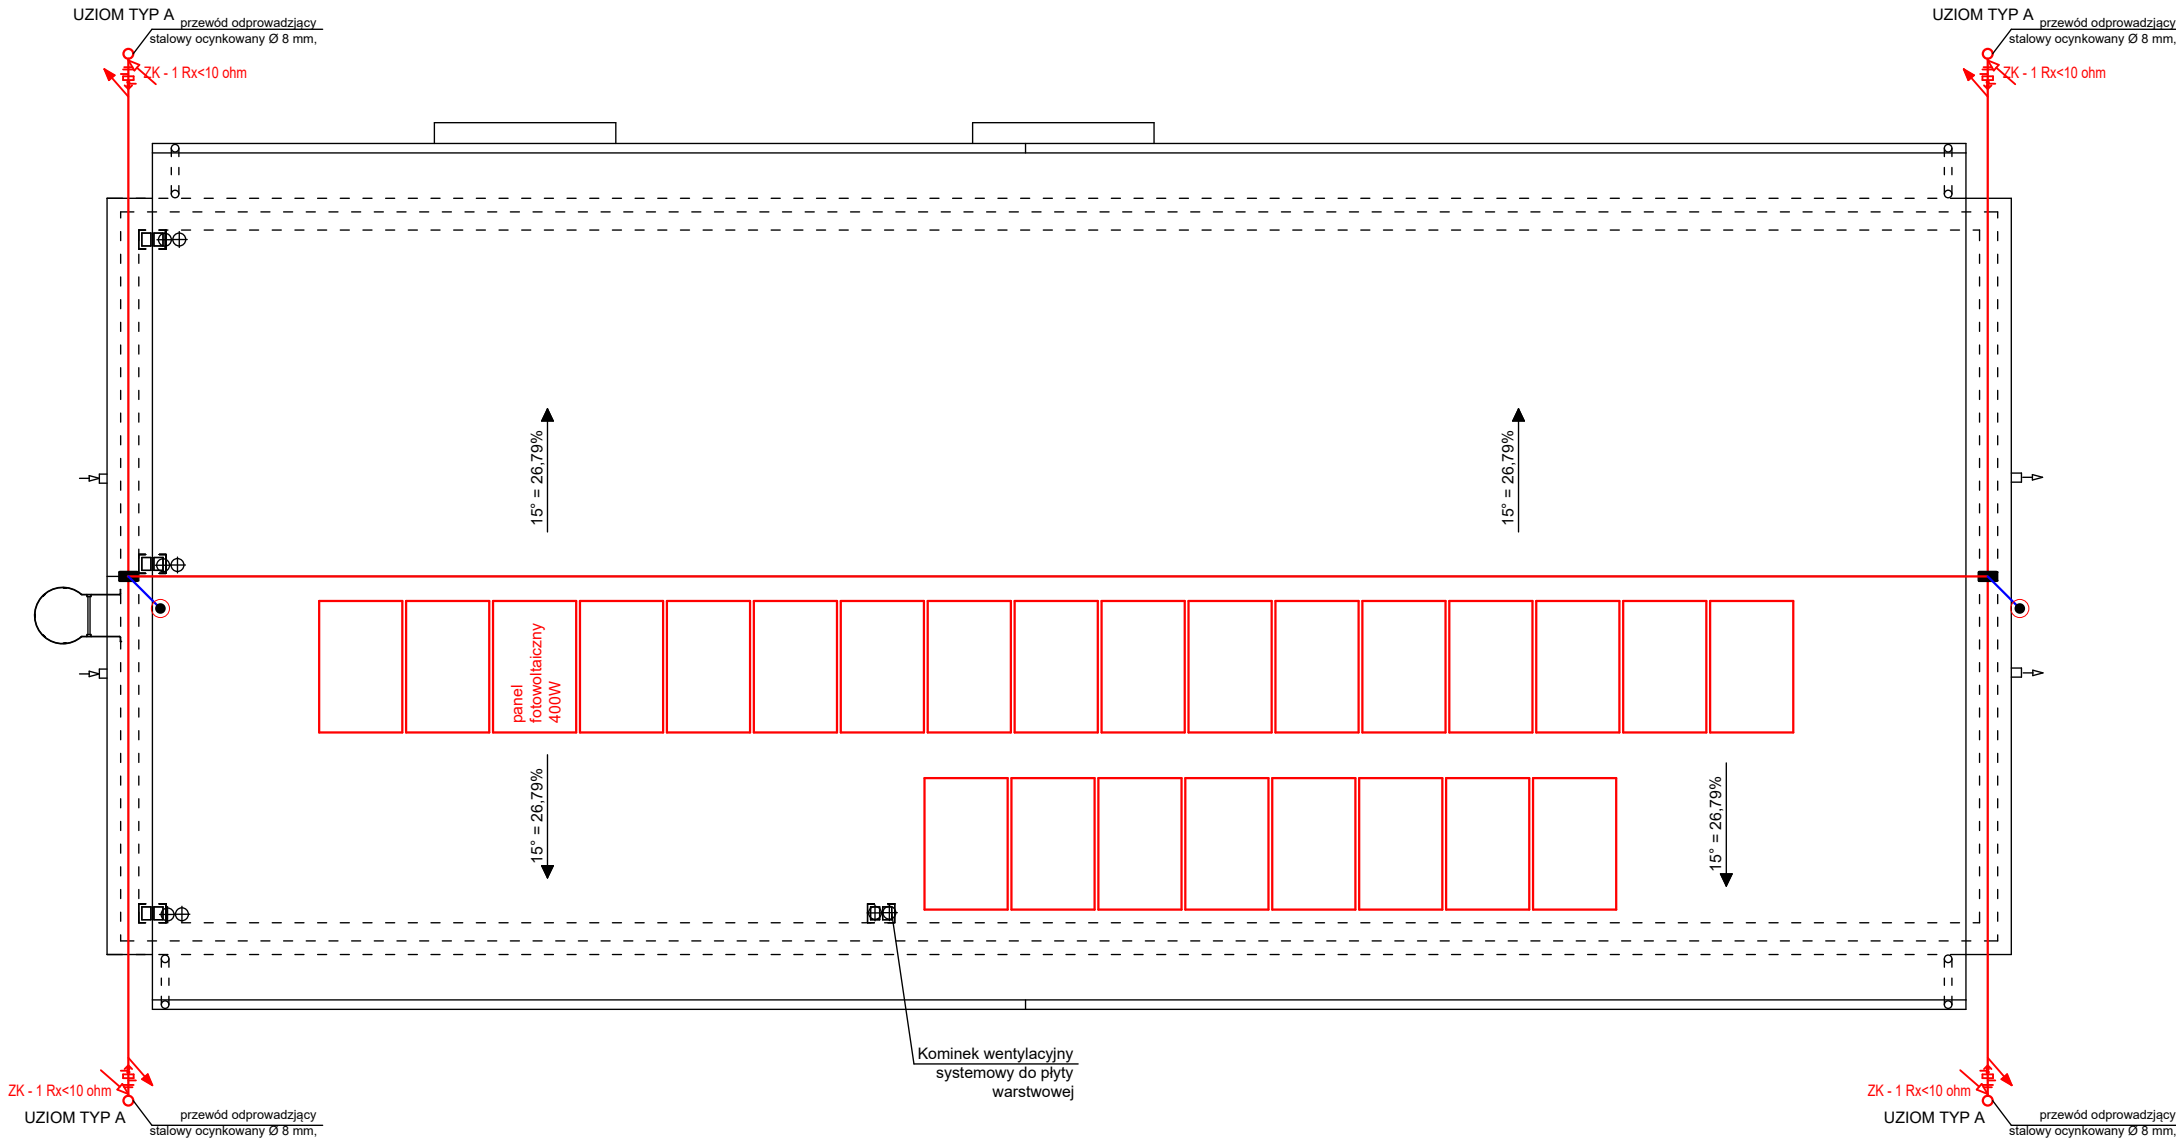

UWAGA:
Ewentualne rozbieżności i wątpliwości należy wyjaśnić z autorskim biurem projektowym.
Dopuszcza się wykorzystanie metalowych opierzeń jako zwodu naturalnego pod warunkiem spełnienia następujących warunków:
Należy dokonać połączenia uziomu otokowego ze zbrojeniem ław fundamentowych.

- galwaniczna ciągłość pomiędzy różnymi częściami musi być trwała (np: jest dokonana za pomocą trwałego lutowania , spawania, zgniatania , ząbkowania , skręcania lub połączenia śrubowego);
- grubość metalowej warstwy jest nie mniejsza niż 0,5 mm;
- nie są pokryte materiałem izolacyjnym

Wykonawca przed przystąpieniem do robót zobowiązany jest do zapoznania się ze wszystkimi dokumentacjami branżowymi i budowlanymi.

Roboty budowlane - instalacyjne muszą być prowadzone z równoległą biegnącą koordynacją międzybranżową.

Obowiązkiem wykonawcy jest sprawdzenie wymiarów w naturze.

W przypadku jakiegokolwiek zmiany lub różnicy zauważonej między projektem a stanem faktycznym wykonawca zobowiązany jest przekazać tę informację do biura projektowego.

W sprawach nie określonych dokumentacją obowiązującą:
Prawo budowlane, warunki techniczne jakim muszą odpowiadać budynki i ich usytuowanie, warunki techniczne wykonania i odbioru robót budowlano - montażowych (wg Ministerstwa Budownictwa i Instytutu Techniki Budowlanej) Normy Polskiego Komitetu Normalizacyjnego, instrukcje, wytyczne i warunki techniczne producentów i dostawców materiałów budowlano - instalacyjnych, przepisy techniczne instytucji kontrolujących jakość materiałów i wykonywanych robót.

Przewody odprowadzające wykonane przewodem FeZn Ø 8 mm należy układać w rurkach PCV ułożonych w bruzdach wykonanych w warstwie ocieplenia.


Złącza kontrolne należy instalować w obudowach izolacyjnych wężkowych 150x150x100 mm zabudowanych na wysokości 0,4 m od poziomu terenu.

PANEL FOTOWOLTAICZNY O MOCY 400W
MOC INSTALACJI FOTOWOLTAICZNEJ 10,0 kW
ILOŚĆ PANELI - 25 SZT BĄDŹ RÓWNOWAŻNE



Złącza kontrolne

iglica odgromowa o wysokości 0,5 m wykonana z pręta ocynkowanego DFE/Zn Ø8 mm

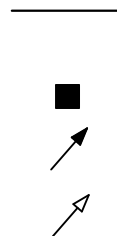

- Zwód poziomy z drutu DFE/Zn Ø8 mm prowadzony na wspornikach dachowych systemowych przystosowany do mocowania na blachodachówce w odstępach od 1,0 do 1,5 m
- Złącze krzyżowe śroby M8 mm
- Zwód pionowy w postaci drutu stalowego ocynkowanego DFE/Zn Ø8 mm
- Zwód pionowy w postaci drutu stalowego ocynkowanego DFE/Zn Ø8 mm

RZUT DACHU - SCHEMAT INSTALACJI ODGROMOWEJ I FOTOWOLTAICZNEJ		SKALA	1:100
NAZWA INWESTYCJI / ZAMIERZENIE BUDOWLANE		BRANŻA	INSTALACJE ELEKTRYCZNE
PRZEBUDOWA, ROZBUDOWA, NADBUDOWA I ZMIANA SPOSOBU UŻTKOWANIA BUDYNKU GOSPODARCZEGO NA MAGAZYN OC I OL			
INWESTOR		GMINA WIĘCBORK UL. MICKIEWICZA 22, 89-410 WIĘCBORK	
ADRES INWESTYCJI		działka nr ewid. 91/4 i 88/36, obręb Więcbork, gm. Więcbork	
PROJEKTANT		mgr inż. Marek Połeć upr. nr WRR-I-7131-5/02 w specjalności instalacyjnej bez ograniczeń	DATA I PODPIS 11.12.2025 r.
SPRAWDZAJĄCY		inż. Łukasz Olejnik upr. nr KUP/0072/PWOE/08 w specjalności instalacyjnej bez ograniczeń	DATA I PODPIS 11.12.2025 r.
Biuro Usług Projektowych i Obsługi Inwestycji DWG Pracownia Projektowa: Plac Wolności 21; 88-400 Żnin - tel. 600 500 262, 52 552 46 30 www.dwg.com.pl		NR RYSUNKU	E3