



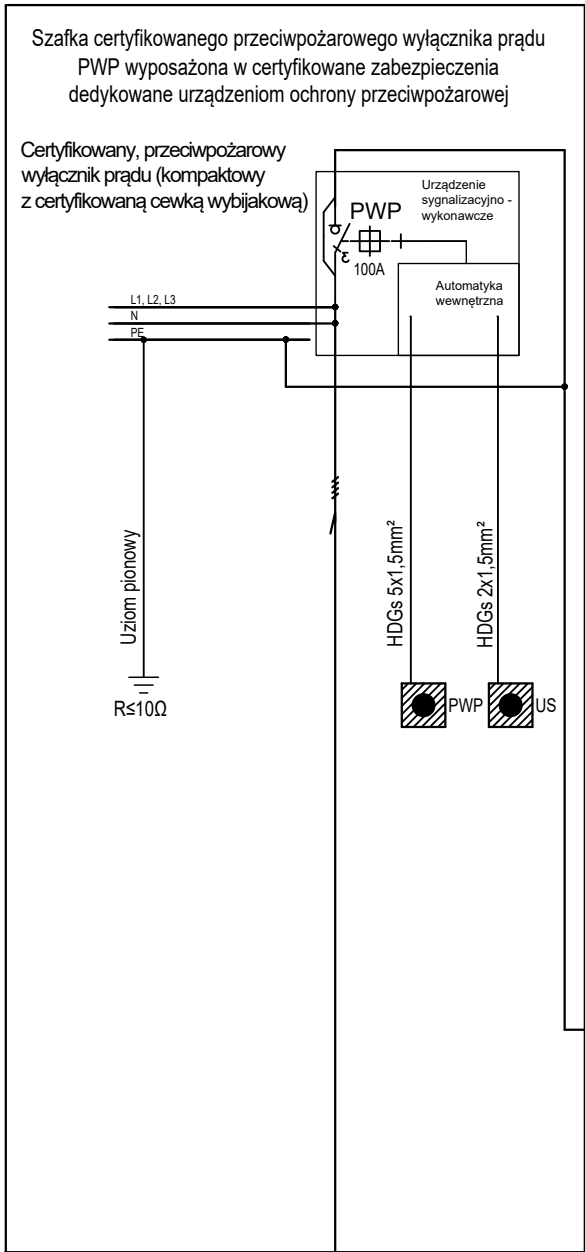

Kabel zasilający Rozdzielnicę RE
Poprzez szafkę wyłączenia pożarowego
przy ścianie budynku

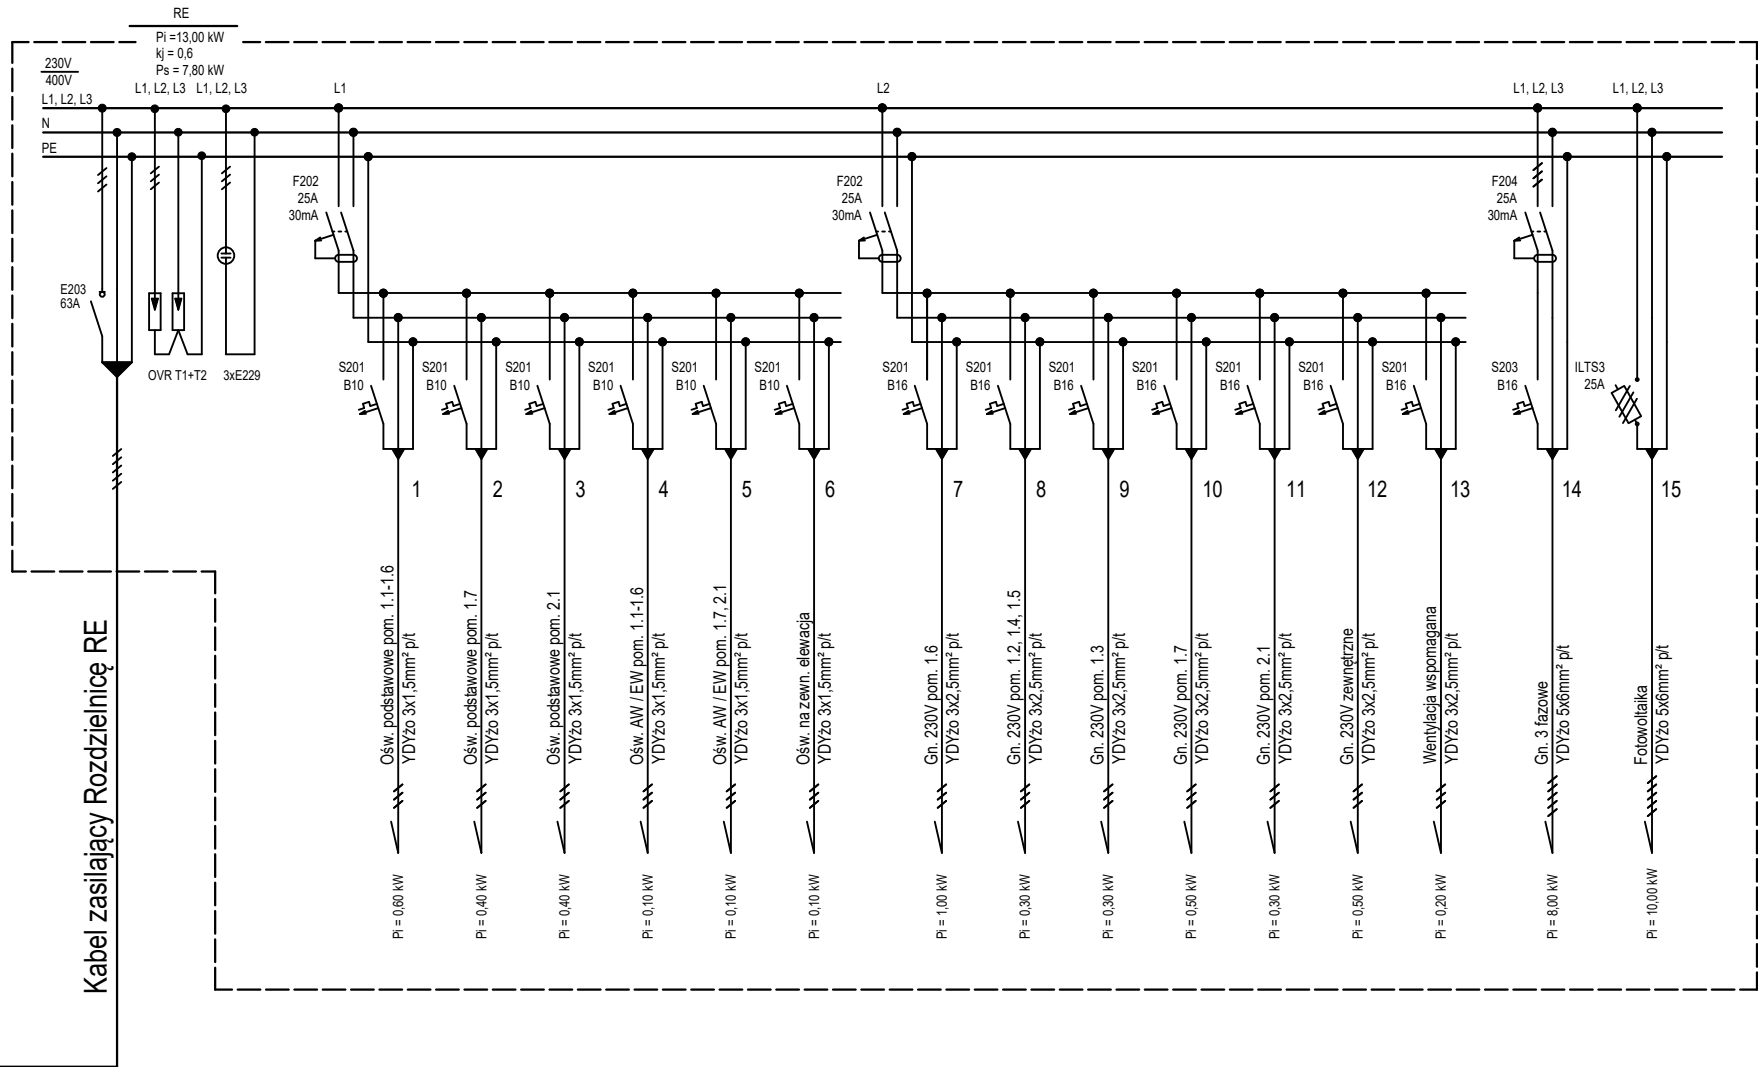

OCHRONA OD PORAŻEŃ:
przed dotykem bezpośrednim:

- izolacja robocza

przed dotykem pośrednim:

- szybkie samoczynne wyłączenie
zasilania lub II klasa ochronności

SCHEMAT ROZDZIELNICZY RE		BRANŻA	INSTALACJE ELEKTRYCZNE
NAZWA INWESTYCJI / ZAMIERZENIE BUDOWLANE	PRZEBUDOWA, ROZBUDOWA, NADBUDOWA I ZMIANA SPOSOBU UŻTKOWANIA BUDYNKU GOSPODARCZEGO NA MAGAZYN OC I OL		
INWESTOR	GMINA WIĘCIBORK UL. MICKIEWICZA 22, 89-410 WIĘCIBORK		
ADRES INWESTYCJI	działka nr ewid. 91/4 i 88/36, obręb Więcibork, gm. Więcibork		
PROJEKTANT	mgr inż. Marek Połęć upr. nr WRR-I-7131-5/02 w specjalności instalacyjnej bez ograniczeń	DATA I PODPIS 11.12.2025 r.	NR RYSUNKU E6
SPRAWDZAJĄCY	inż. Łukasz Olejnik upr. nr KUP/0072/PWOE/08 w specjalności instalacyjnej bez ograniczeń	DATA I PODPIS 11.12.2025 r.	
 Biurow Usług Projektowych i Obsługi Inwestycji DWG Pracownia Projektowa: Plac Wolności 21; 88-400 Żnin - tel. 600 500 262, 52 552 46 30 www.dwg.com.pl			