



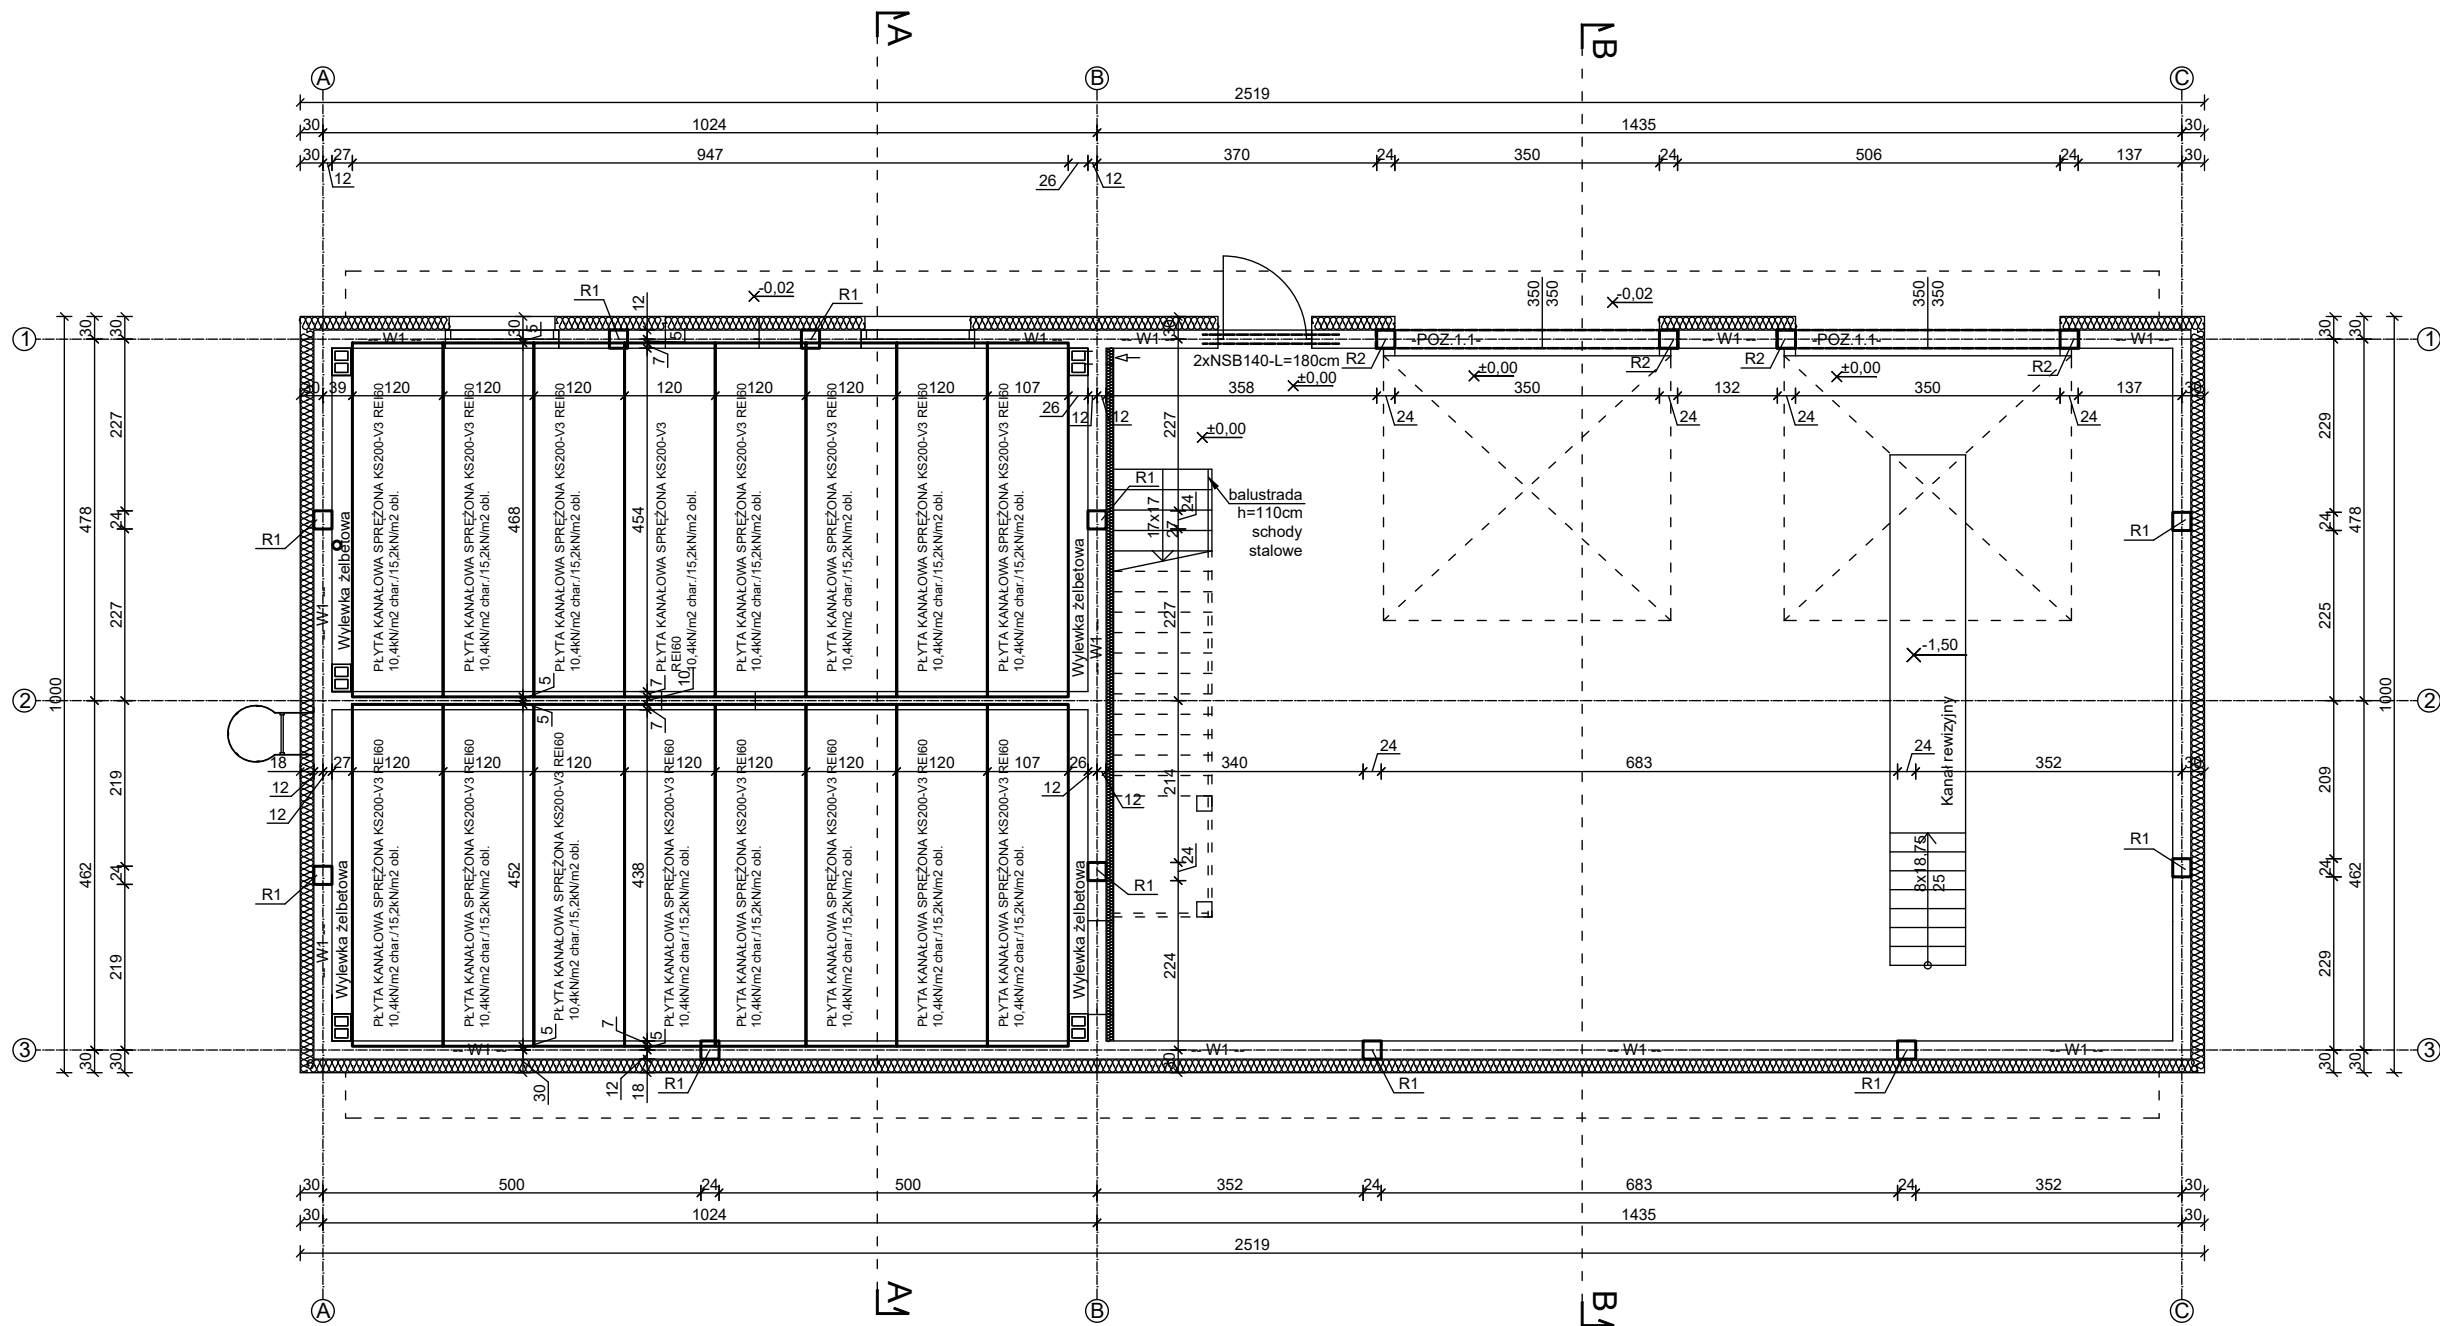

UWAGA!

- Wymiary podano w cm,
- Wszystkie wymiary należy sprawdzić na budowie. Ewentualne rozbieżności należy wyjaśnić z autorskim biurem projektowym.
- Rozpatrywać z aktualną architekturą i projektami branżowymi.
- Styk podłużny między płytami należy wypełnić betonem o max. wymiarze ziaren kruszywa 8mm klasy min. B25, o konsystencji plastycznej. Wypełnienie styku należy wykonać w sposób ciągły na całej wysokości stropu na całej długości styku. W przypadku nie otynkowania stropu od spodu należy dolną szczelinę wypełnić kitem stałe plastycznym.
- Minimalna długość oparcia płyt KS na podporach monolitycznych to 7 cm, na podporach stalowych 4 cm.
- Płyty KS należy układać na warstwie zaprawy cementowej marki min. M5 o grubości do 1cm. Na belkach stalowych dopuszcza się bezpośrednie oparcie płyt KS.
- Strop z płyt KS należy połączyć konstrukcyjnie z podporami. W każdym styku podłużnym przy podporach należy umieścić pręt Ø16 A-III o kształcie klamry łączący strop z wieńcem.
- Wieniec żelbetowy W1 24x24 zbrojony 4Ø12 A-III (34GS), strzemiona lub klamry Ø6 A-I (St3SX-b) co 25 cm.
- Wylewka żelbetowa o grubości stropu z betonu B25, zbrojona dołem Ø12 A-III (34GS) co 10 cm, zbrojenie rozdzielcze Ø6 A-I (St3SX-b), pręty opierają na stopce płyt KS.
- R1-rdzeń żelbetowy 24x24 cm zbrojony 4Ø12 A-III 34GS, strzemiona Ø6 A-I (St3SX-b) co 15 cm.
- Dla stropu z płyt kanałowych sprężonych należy wykonać projekt wykonawczy/warsztatowy.
- Otworowanie płyt stropowych zgodnie z projektem wykonawczym/warsztatowym.
- W miejscach kominów wykonać otwory szersze niż wymiar kominu, a wolną przestrzeń wypełnić twardymi płytami z wełny mineralnej.

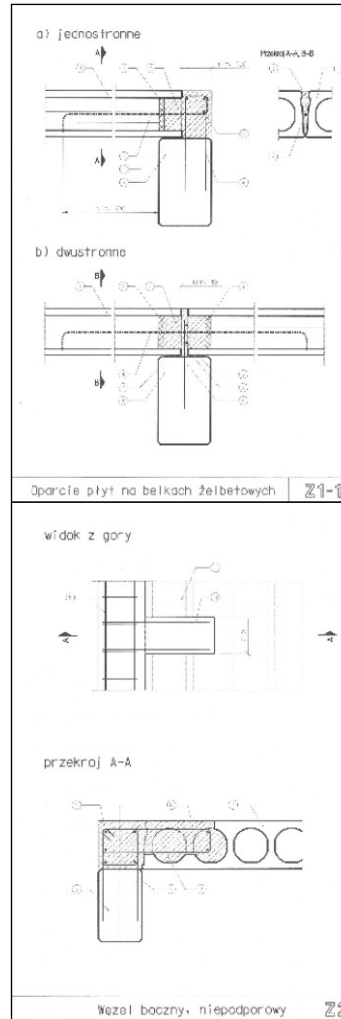

BETON C20/25 (B25)

Otulina zbrojenia 2cm
Max. średnica ziarek kruszywa dg=8mm
Klasa ekspozycji XC1

STAL A-III (34GS)
STAL A-I (St3SX-b)

RZUT KONSTRUKCJI STROPU		SKALA	1:100
		BRANŻA	KONSTRUKCJA
NAZWA INWESTYCJI / ZAMIERZENIE BUDOWLANE	PRZEBUDOWA, ROZBUDOWA, NADBUDOWA I ZMIANA SPOSOBU UŻTKOWANIA BUDYNKU GOSPODARCZEGO NA MAGAZYN OC I OL		
INWESTOR	GMINA WIĘCBORK UL. MICKIEWICZA 22, 89-410 WIĘCBORK		
ADRES INWESTYCJI	działka nr ewid. 91/4 i 88/36, obręb Więcbork, gm. Więcbork		
PROJEKTANT	mgr inż. Marcin Zwierzykowski upr. nr KUP/0081/POOK/07 w specjalności konstrukcyjno-budowlanej bez ograniczeń	DATA I PODPIS	11.12.2025 r.
SPRAWDZAJĄCY	mgr inż. Agnieszka Rogacka upr. nr KUP/0112/PBkb/24 w specjalności konstrukcyjno - budowlanej bez ograniczeń	DATA I PODPIS	11.12.2025 r.
		Biuro Usług Projektowych i Obsługi Inwestycji DWG Pracownia Projektowa: Plac Wolności 21; 88-400 Żnin - tel. 600 500 262, 52 552 46 30 www.dwg.com.pl	
		NR RYSUNKU	K12