


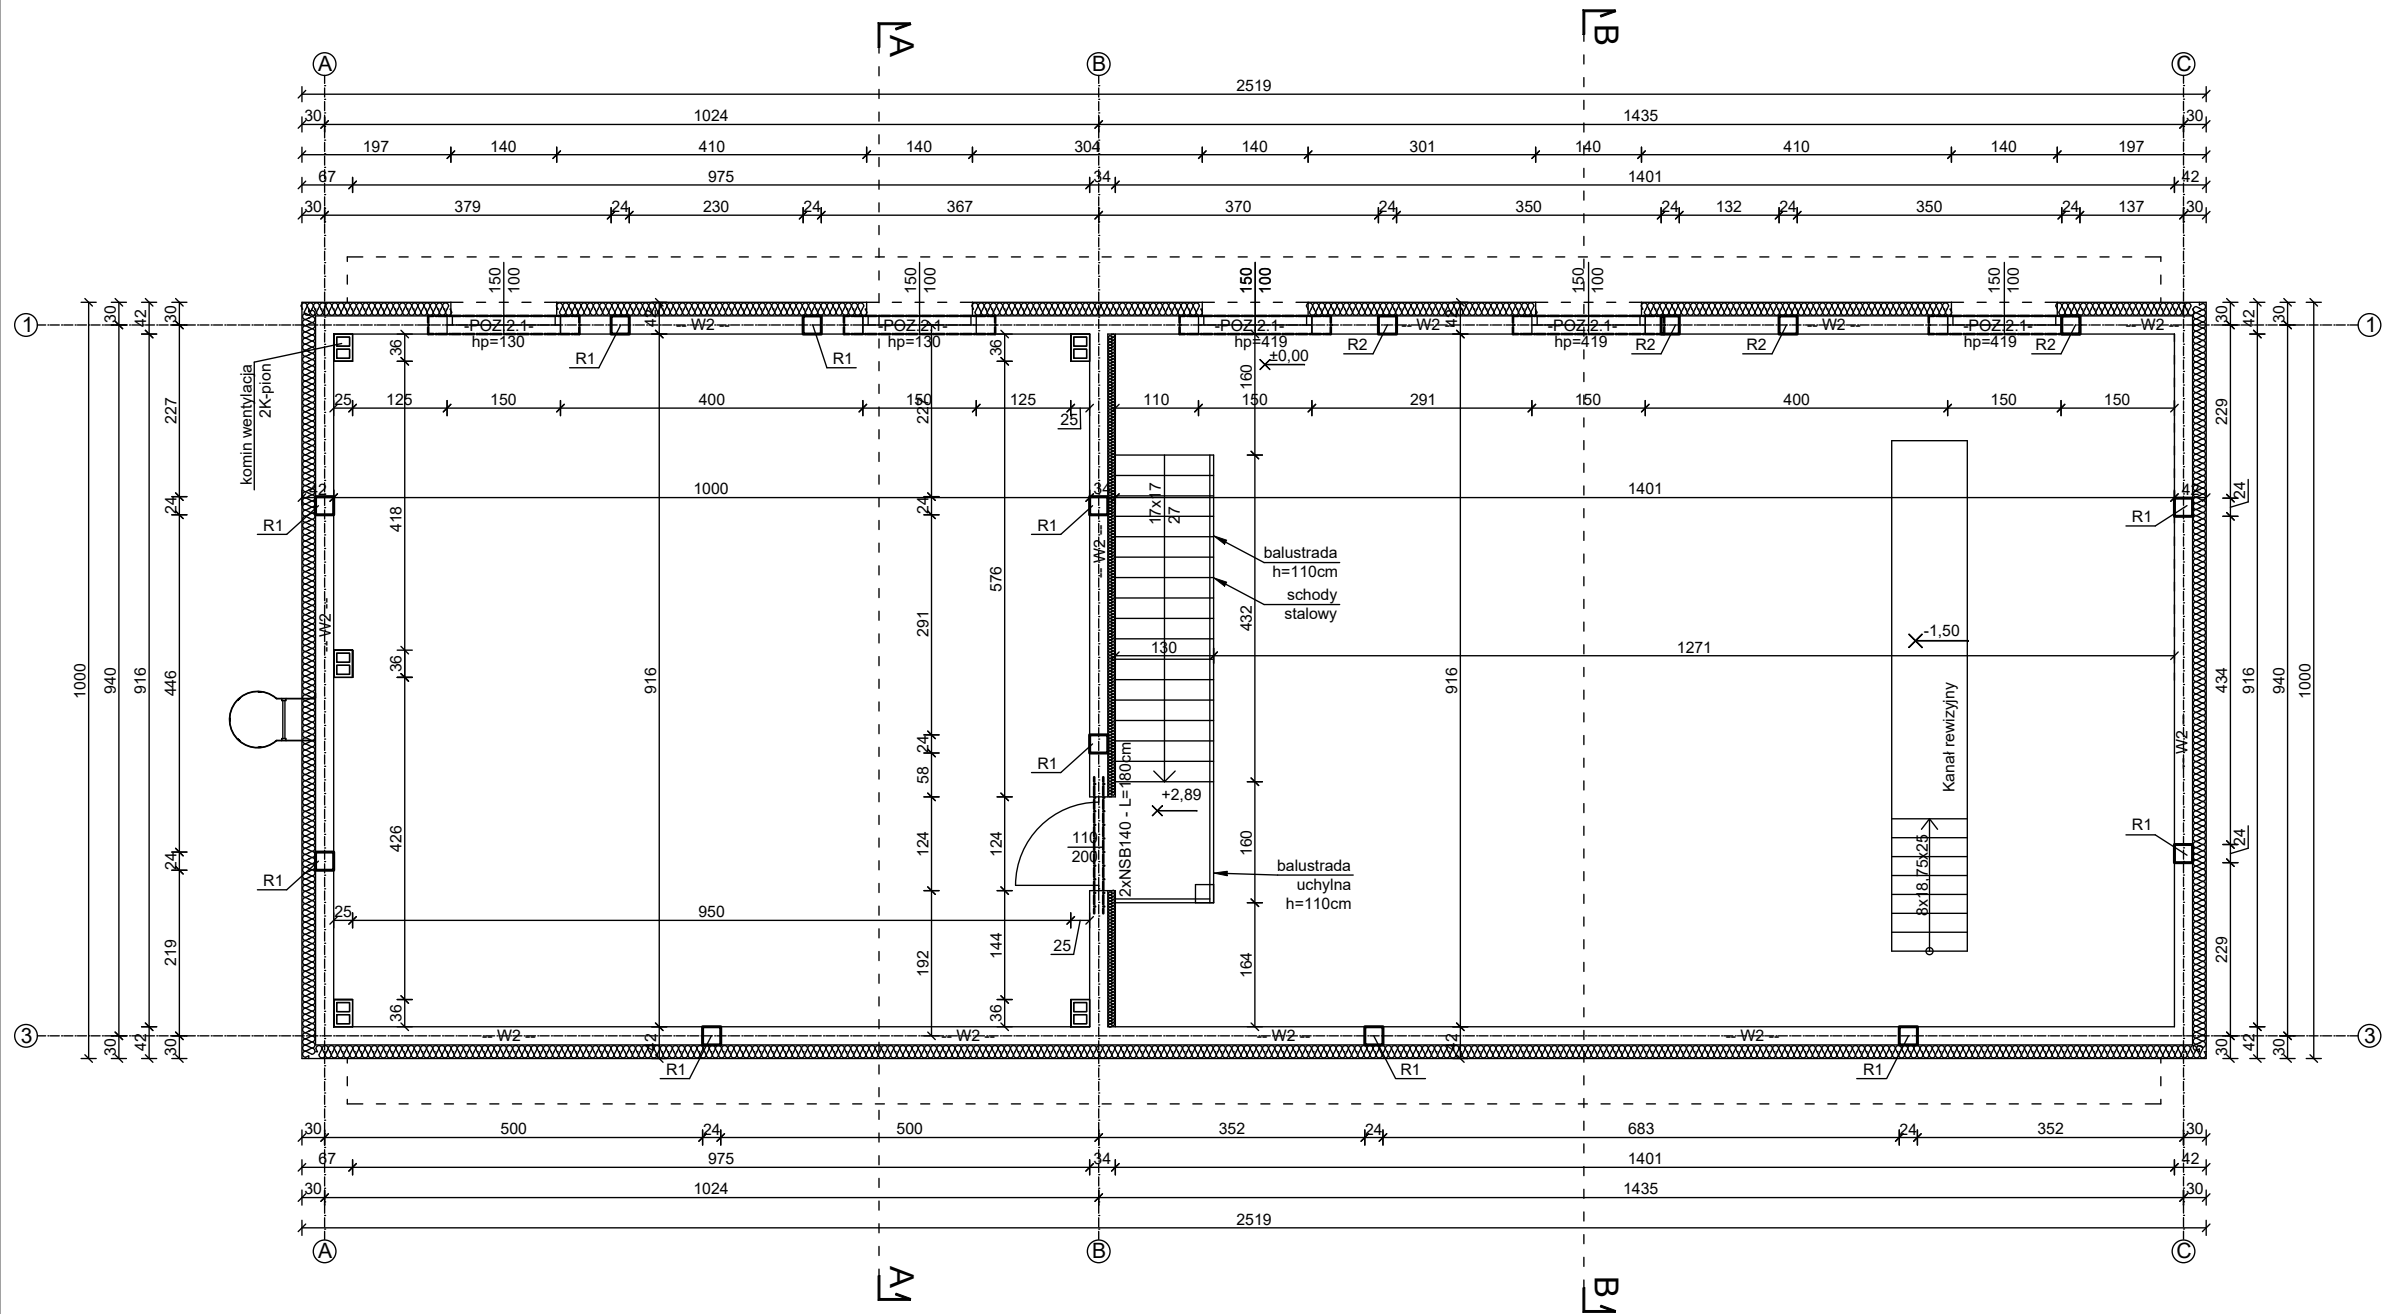

Beton towarowy B25 (C20/25)  
Stal żebrowana: A-III (34GS)  
Stal gładka: A-I (St3SX-b)

- UWAGA:
1. Wszystkie wymiary sprawdzić na budowie. Wymiary podano w cm.
  2. Rozpatrywać z rysunkami architektury projektu architektoniczno-budowlanego oraz projektami branżowymi.
  3. Wieniec W2 - wieniec żelbetowy 24x24 zbrojony podłużnie 4Ø12 stal A-III, strzemiona Ø6 co 25 cm stal A-I, beton B25 (C20/25), w narożnikach wieńce dobroić prętami odgiętymi pod kątem prostym, długość minimum 1,0 m x 4 szt. zachowując ciągłość zbrojenia.
  4. Długość oparcia nadproży prefabrykowanych min. 15 cm, gniazdo podmurować min. dwiema warstwami cegły pełnej.
  5. Długość oparcia nadproży monolitycznych min. 25 cm, gniazdo podmurować min. dwiema warstwami cegły pełnej.
  6. R1 - rdzeń żelbetowy 24x24 zbrojony podłużnie 4Ø12 stal A-III, strzemiona Ø6 stal A-I, beton B25 (C20/25), łączyć z wieńcami.
  7. W miejscach kominów wykonać otwory szersze niż wymiar kominu, a wolną przestrzeń wypełnić twardymi płytami z wełny mineralnej.
  8. Wymiary podano w cm.
  9. Pustak silikatowy gr. 24 cm, kl. 15 MPa
  10. Do obliczeń przyjęto nadproża NSB 140 i 110 zgodnie z wytycznymi producenta.

| SCHEMAT ELEMENTÓW KONSTRUKCYJNYCH PIĘTRA                                              |   | SKALA   | 1:100                          |
|---------------------------------------------------------------------------------------|---|---|--------------------------------|
|                                                                                       |   | BRANŻA   | KONSTRUKCJA                    |
| NAZWA INWESTYCJI / ZAMIERZENIE BUDOWLANE                                              | PRZEBUDOWA, ROZBUDOWA, NADBUDOWA I ZMIANA SPOSOBU UŻTKOWANIA BUDYNKU GOSPODARCZEGO NA MAGAZYN OC I OL               |   |                                |
| INWESTOR                                                                              | GMINA WIĘCBORK<br>UL. MICKIEWICZA 22, 89-410 WIĘCBORK                                                               |   |                                |
| ADRES INWESTYCJI                                                                      | działka nr ewid. 91/4 i 88/36, obręb Więcbork, gm. Więcbork                                                         |   |                                |
| PROJEKTANT                                                                            | mgr inż. Marcin Zwierzykowski<br>upr. nr KUP/0081/POOK/07<br>w specjalności konstrukcyjno-budowlanej bez ograniczeń |   | DATA I PODPIS<br>11.12.2025 r. |
| SPRAWDZAJĄCY                                                                          | mgr inż. Agnieszka Rogacka<br>upr. nr KUP/0112/PBKb/24<br>w specjalności konstrukcyjno - budowlanej bez ograniczeń  |   | DATA I PODPIS<br>11.12.2025 r. |
|  |   | Biuro Usług Projektowych i Obsługi Inwestycji DWG<br>Pracownia Projektowa: Plac Wolności 21; 88-400 Żnin<br>- tel. 600 500 262, 52 552 46 30<br>www.dwg.com.pl |                                |
|                                                                                       |   | NR RYSUNKU<br>K13   |                                |