


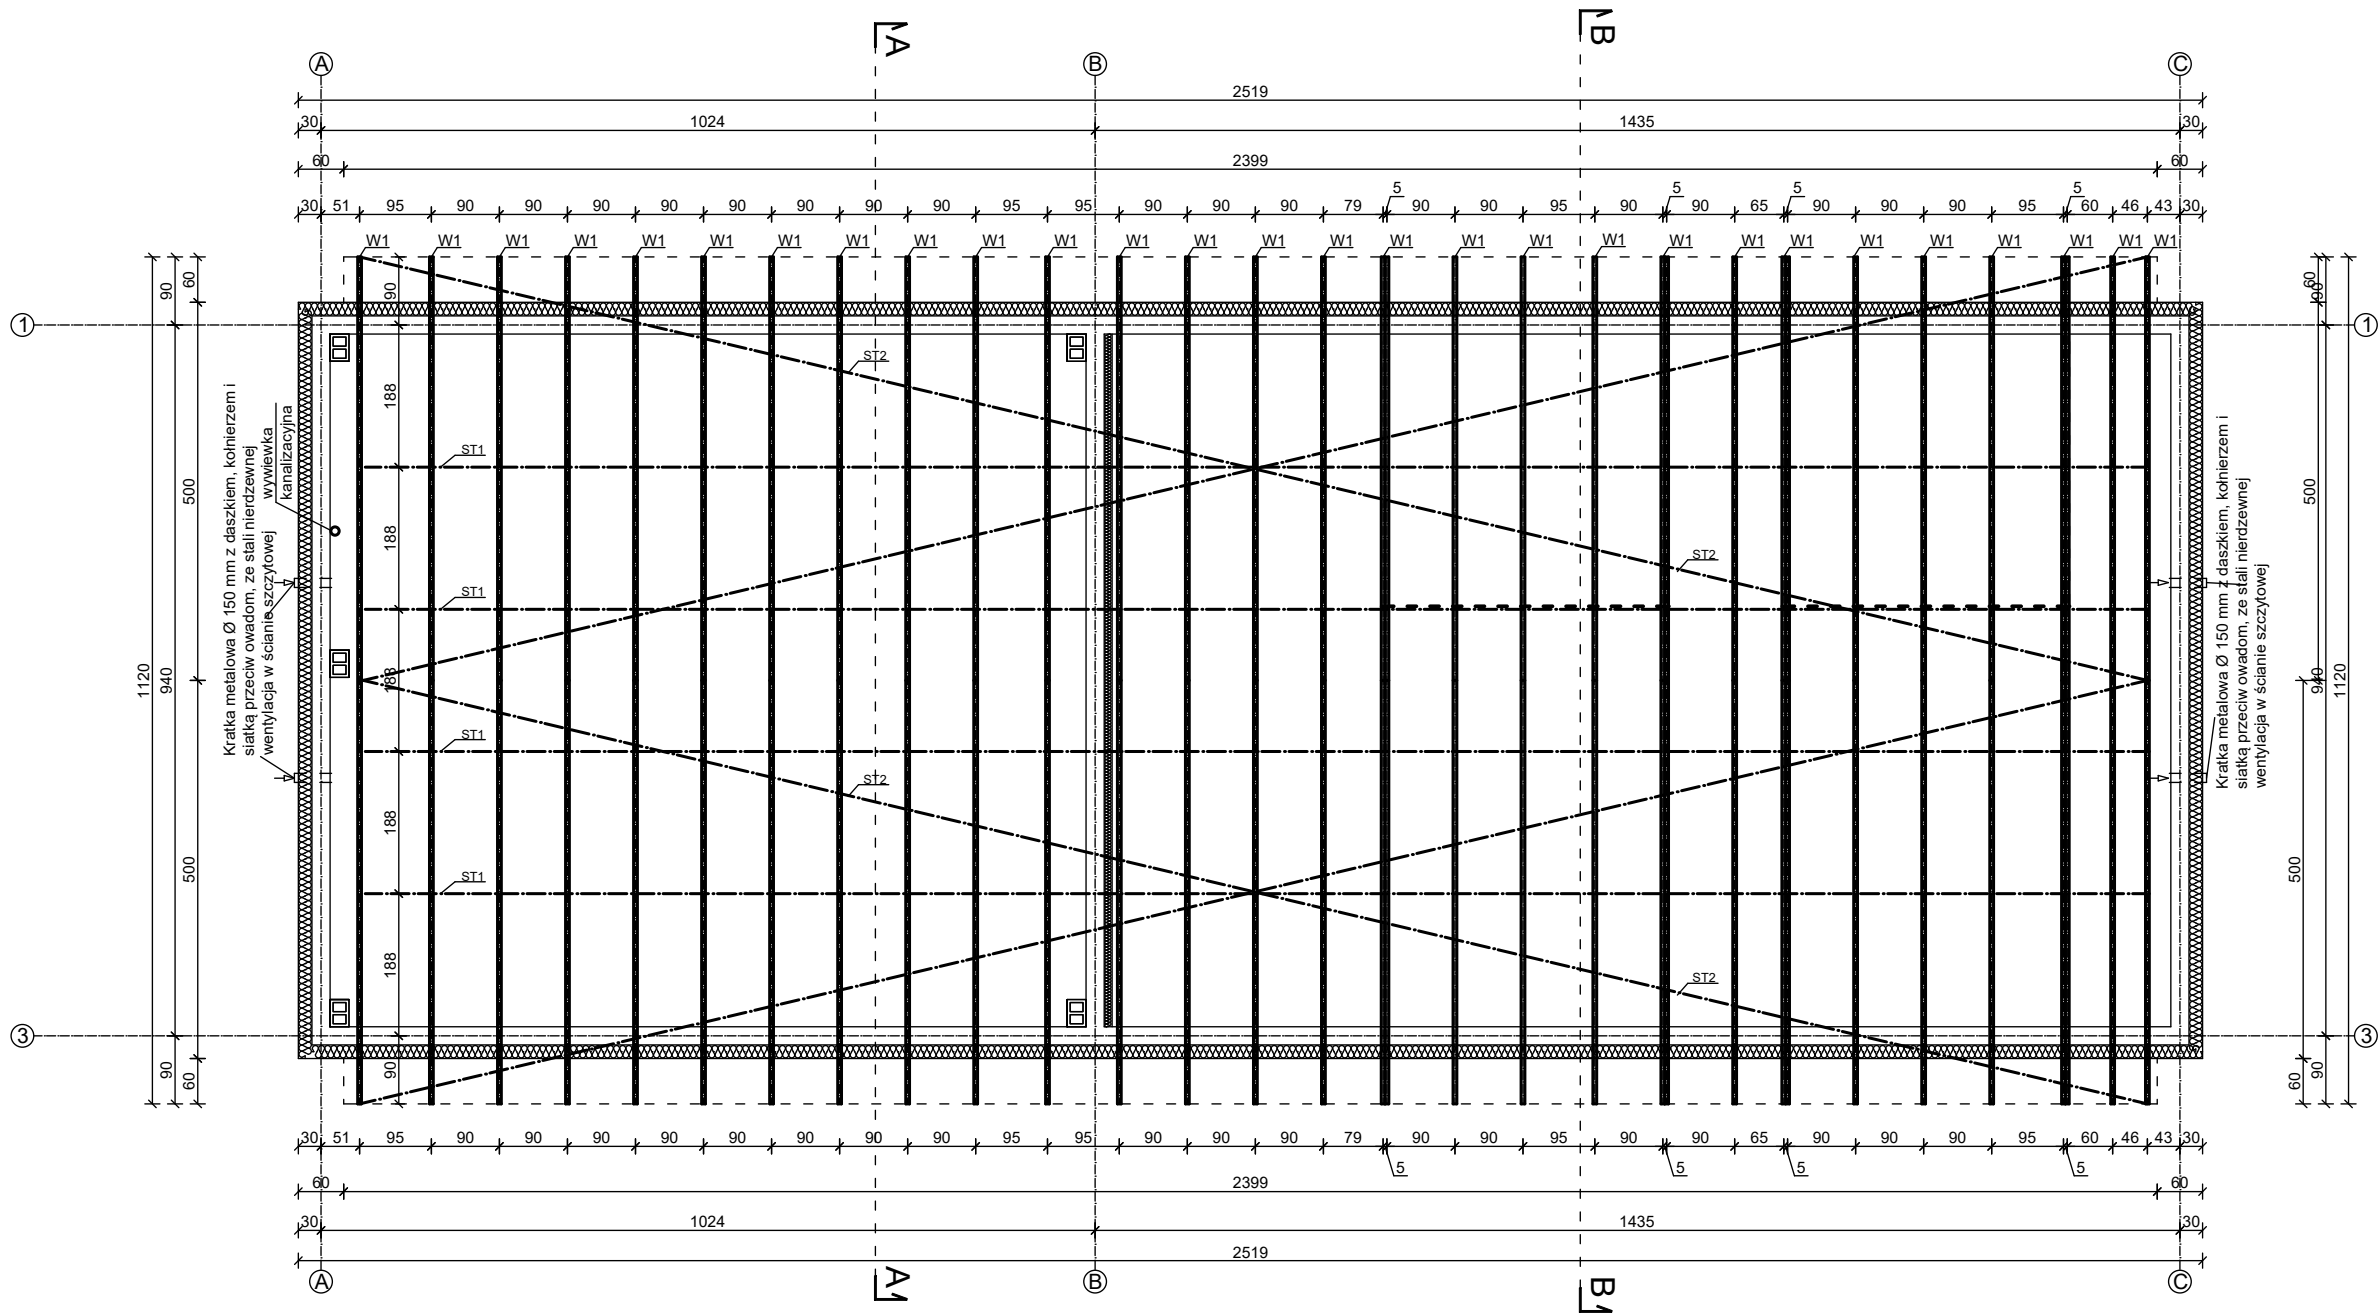

UWAGA!
-Wszystkie wymiary należy sprawdzić na budowie, ewentualne rozbieżności i wątpliwości należy wyjaśnić z autorskim biurem projektowym.
-Rozpatrywać z aktualną architekturą i projektami branżowymi.
-Wymiary podano w cm.
-Pod więzarami ułożyć dwie warstwy izolacji przeciwwilgociowej (folia PE lub papa).
-ST1-stężenie pasa dolnego kratownicy łąta drewniana 6x4cm.
-ST2-stężenie ukośne połaci (pasa górnego) taśma perforowana wzmocniona.
-ST3 - stężenie podłużne - należy wykonać stężenia skratowania z desek 12x2,5cm.
-Kratownice montować do wieńca przy pomocy dwóch rodzajów złączy kątowych zgodnie z obliczeniami.
-Pod prowadnice do bram garażowych należy wykonać po dwie kratownice.

RZUT WIĘŻBY DACHOWEJ		SKALA	1:100
		BRANŻA	KONSTRUKCJA
NAZWA INWESTYCJI / ZAMIERZENIE BUDOWLANE	PRZEBUDOWA, ROZBUDOWA, NADBUDOWA I ZMIANA SPOSOBU UŻTKOWANIA BUDYNKU GOSPODARCZEGO NA MAGAZYN OC I OL		
INWESTOR	GMINA WIĘCBORK UL. MICKIEWICZA 22, 89-410 WIĘCBORK		
ADRES INWESTYCJI	działka nr ewid. 91/4 i 88/36, obręb Więcbork, gm. Więcbork		
PROJEKTANT	mgr inż. Marcin Zwierzykowski upr. nr KUP/0081/POOK/07 w specjalności konstrukcyjno-budowlanej bez ograniczeń	DATA I PODPIS	11.12.2025 r.
SPRAWDZAJĄCY	mgr inż. Agnieszka Rogacka upr. nr KUP/0112/PBkb/24 w specjalności konstrukcyjno - budowlanej bez ograniczeń	DATA I PODPIS	11.12.2025 r.
		Biuro Usług Projektowych i Obsługi Inwestycji DWG Pracownia Projektowa: Plac Wolności 21; 88-400 Żnin - tel. 600 500 262, 52 552 46 30 www.dwg.com.pl	NR RYSUNKU K15