


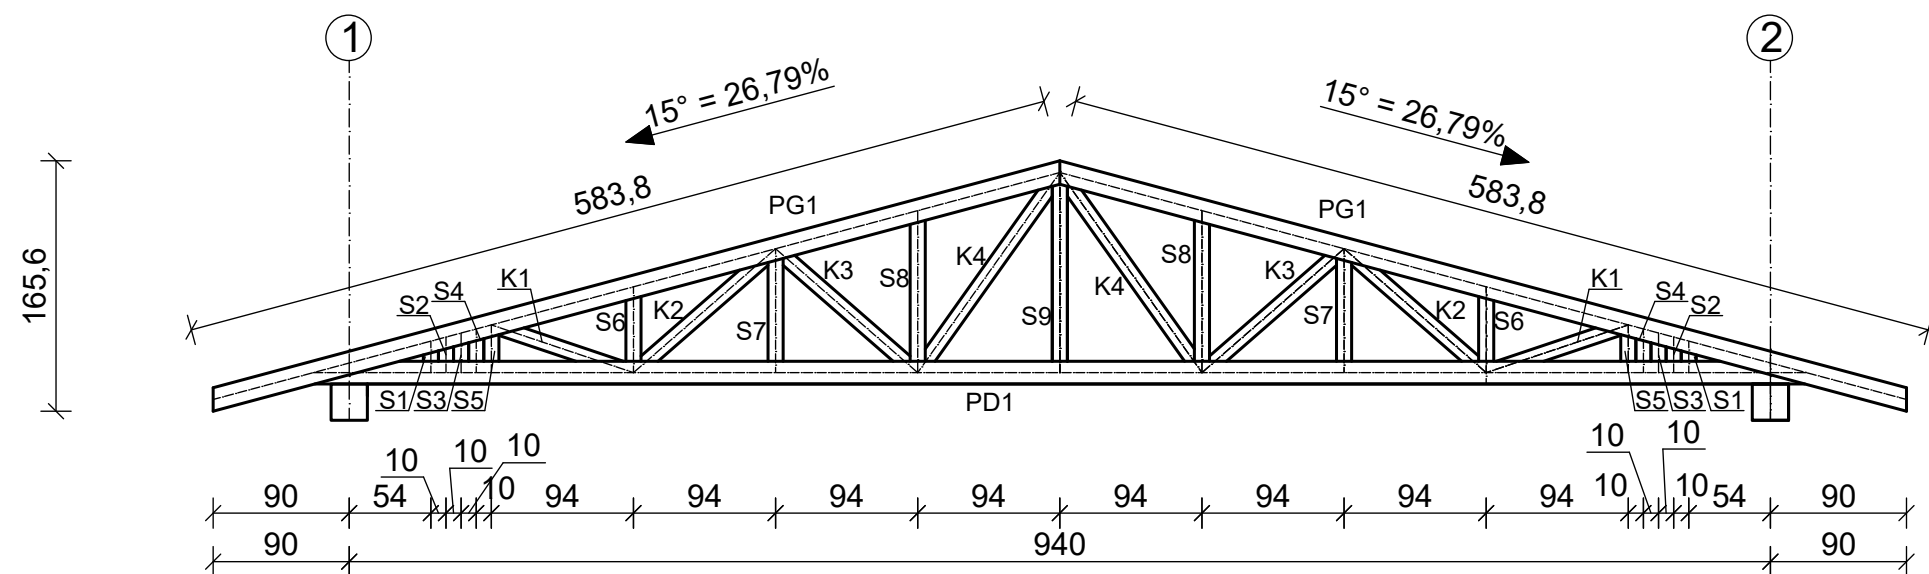

Zestawienie elementów - drewno C24:

- PD1 - pas dolny - 5x15 cm
- PG1 - pas górny - 5x15 cm
- od K1 do K4 - krzyżulce - 5x10cm
- od S1 do S9 - słupki - 5x10cm

UWAGA!

- WSZYSTKIE WYMIARY NALEŻY SPRAWDZIĆ NA BUDOWIE, EWENTUALNE ROZBIEŻNOŚCI I WĄTPLIWOŚCI NALEŻY WYJAŚNIĆ Z AUTORSKIM BIUREM PROJEKTOWYM.
- ROZPATRYWAĆ Z AKTUALNĄ ARCHITEKTURĄ I PROJEKTAMI BRANŻOWYMI.
- WYMIARY PODANO W CM.
- WIĄZAR NALEŻY WYKONAĆ JAKO PREFABRYKOWANY, ELEMENTY ŁĄCZONE NA PŁYTKI KOŁCZYSTE.
- DREWNO C24

WIĄZAR DACHOWY W1		SKALA	1:50
		BRANŻA	KONSTRUKCJA
NAZWA INWESTYCJI / ZAMIERZENIE BUDOWLANE	PRZEBUDOWA, ROZBUDOWA, NADBUDOWA I ZMIANA SPOSOBU UŻYTKOWANIA BUDYNKU GOSPODARCZEGO NA MAGAZYN OC I OL		
INWESTOR	GMINA WIĘCBORK UL. MICKIEWICZA 22, 89-410 WIĘCBORK		
ADRES INWESTYCJI	działka nr ewid. 91/4 i 88/36, obręb Więcbork, gm. Więcbork		
PROJEKTANT	mgr inż. Marcin Zwierzykowski upr. nr KUP/0081/POOK/07 w specjalności konstrukcyjno-budowlanej bez ograniczeń	DATA I PODPIS 11.12.2025 r.	
SPRAWDZAJĄCY	mgr inż. Agnieszka Rogacka upr. nr KUP/0112/PBKb/24 w specjalności konstrukcyjno - budowlanej bez ograniczeń	DATA I PODPIS 11.12.2025 r.	
		Biuro Usług Projektowych i Obsługi Inwestycji DWG Pracownia Projektowa: Plac Wolności 21; 88-400 Żnin - tel. 600 500 262, 52 552 46 30 www.dwg.com.pl	
		NR RYSUNKU	K16