


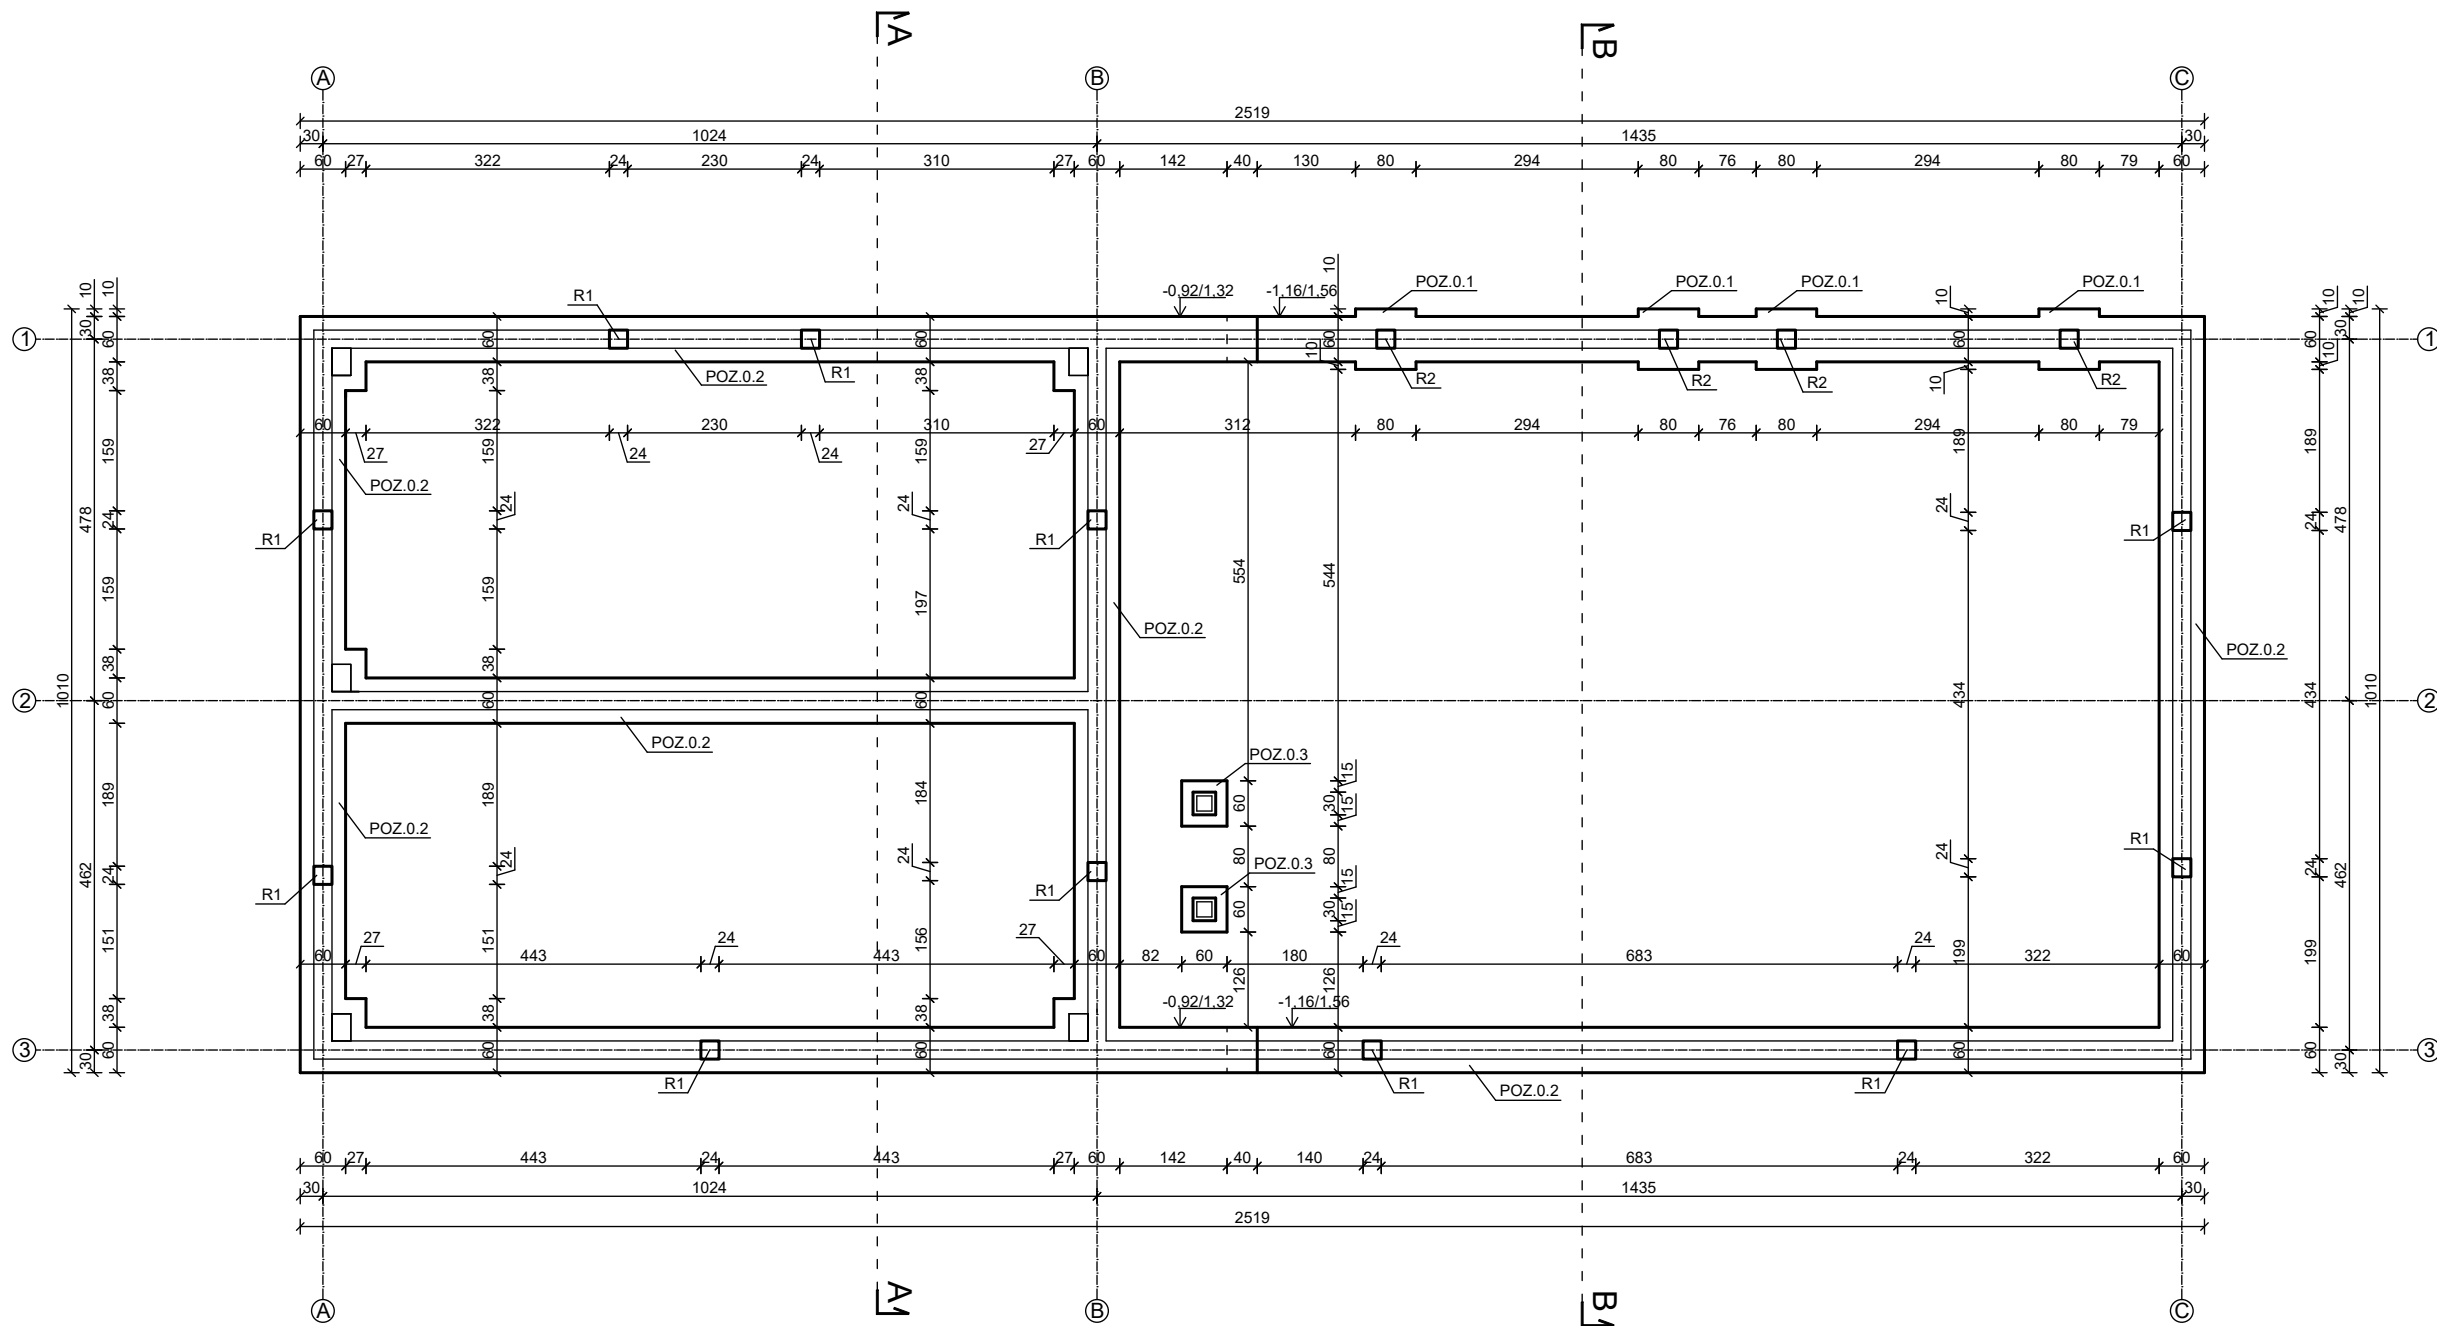

UWAGA!

- Wymiary podano w cm,
- Wszystkie wymiary należy sprawdzić na budowie.
- Ewentualne rozbieżności należy wyjaśnić z autorskim biurem projektowym.
- Rozpatrywać z aktualną architekturą i projektami branżowymi.
- Fundamenty zaprojektowano dla strefy przemarzania gruntu Hz=1,0m
- Pod wszystkimi fundamentami wykonać podlewkę z chudego betonu grubości minimum 10cm.
- W przypadku stwierdzenia odmiennych warunków gruntowych niż przewidziano w obliczeniach należy skontaktować się z autorskim biurem projektowym.
- Wszystkie fundamenty zabezpieczyć przeciwwilgociowo 2 x dysperbit lub równoważne.
- W trakcie prac fundamentowych zwrócić szczególną uwagę na nienaruszenie struktury gruntów budujących dno wykopu, aby nie dopuścić do ich rozluźnienia.
- Kategorycznie zabrania się pozostawiania wykopów niezabezpieczonych przed działaniem czynników atmosferycznych. Bezpośrednio po wykonaniu wykopów należy układać chudy beton.
- Zabezpieczyć wykopy fundamentowe przed dopływem wody wstępnej. W trakcie wykonywania wykopów należy być przygotowanym na wystąpienie nie wykazanej w dokumentacji wody gruntowej.
- W przypadku wystąpienia w poziomie posadowienia gruntów nasypowych lub gruntów spoistych w stanie plastycznym dokonać ich wymiany, zastępując je poduszkami z chudego betonu.
- Wszelkie przebiecia w fundamentach należy zlokalizować na podstawie rysunków branżowych.
- Posadzki oddylać od ścian styropianem gr. 2cm.
- Fundamenty pod kominy i schody : gr. 40 cm, zbrojenie siatka prętów Ø12 A-III 34GS co 15 cm.
- Na ławach ułożyć dwie warstwy folii fundamentowej.
- Pręty zbrojeniowe łączyć na zakład min 50 cm
- Zbroić 4Ø12, L=100cm w każdym narożu, strzemiona Ø6 co 15 cm
- Z ław lub stóp fundamentowych wypuścić pręty startowe dla zbrojenia słupów i rdzeni żelbetowych.

BETON C20/25 (B25)
Otulina zbrojenia 5cm
Max. średnica ziarek kruszywa dg=16mm
Klasa ekspozycji XC2

STAL A-III (34GS)
STAL A-I (St3SX-b)

RZUT FUNDAMENTÓW		SKALA	1:100
		BRANŻA	KONSTRUKCJA
NAZWA INWESTYCJI / ZAMIERZENIE BUDOWLANE	PRZEBUDOWA, ROZBUDOWA, NADBUDOWA I ZMIANA SPOSOBU UŻTKOWANIA BUDYNKU GOSPODARCZEGO NA MAGAZYN OC I OL		
INWESTOR	GMINA WIĘCBORK UL. MICKIEWICZA 22, 89-410 WIĘCBORK		
ADRES INWESTYCJI	działka nr ewid. 91/4 i 88/36, obręb Więcbork, gm. Więcbork		
PROJEKTANT	mgr inż. Marcin Zwierzykowski upr. nr KUP/0081/POOK/07 w specjalności konstrukcyjno-budowlanej bez ograniczeń	DATA I PODPIS	11.12.2025 r.
SPRAWDZAJĄCY	mgr inż. Agnieszka Rogacka upr. nr KUP/0112/PBKb/24 w specjalności konstrukcyjno - budowlanej bez ograniczeń	DATA I PODPIS	11.12.2025 r.
		NR RYSUNKU	K2