


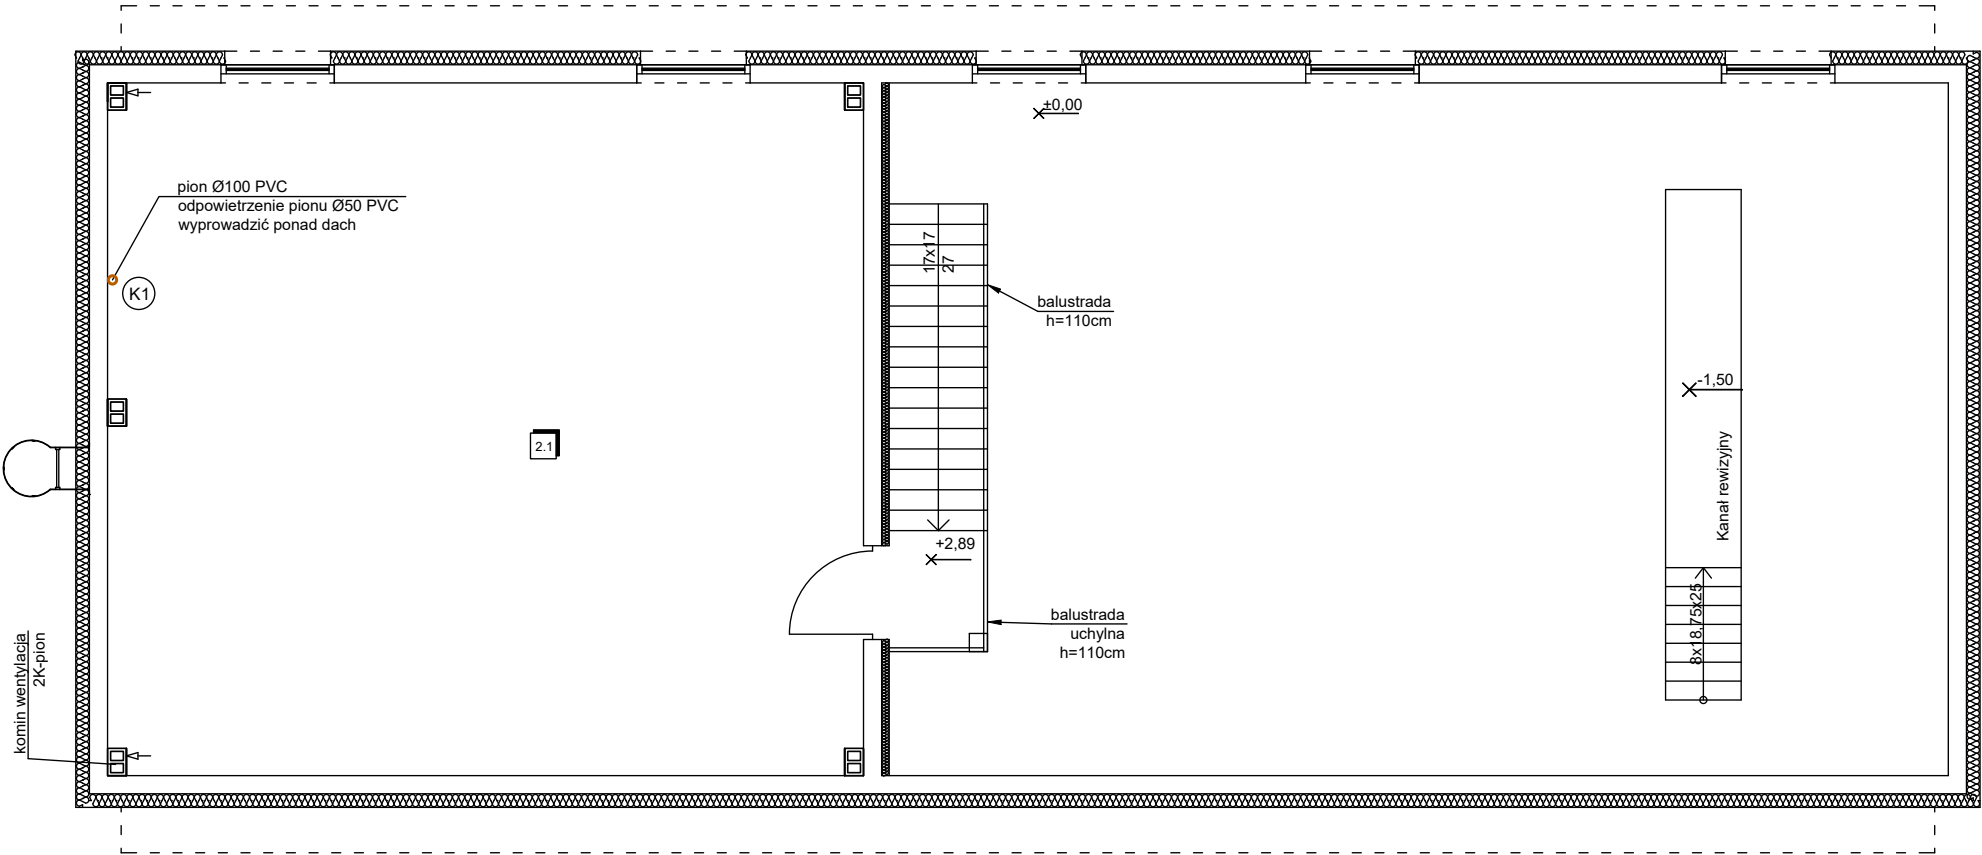

ZESTAWIENIE POMIESZCZEŃ			
Nr	Przeznaczenie użytkowe pomieszczenia	Powierzchnia	Posadzka
		[m²]	
2.1	POM. MAGAZYNOWE	91,15	Gress
Razem powierzchnia		91,15	

OZNACZENIA

- (K1) - numer pionu
- kanalizacja sanitarna

Uwaga.
- Ewentualne rozbieżności i wątpliwości należy wyjaśnić z autorskim biurem projektowym.

RZUT PIĘTRA - SCHEMAT INSTALACJI KANALIZACJI		SKALA	1:100
		BRANŻA	INSTALACJE SANITARNE
NAZWA INWESTYCJI / ZAMIERZENIE BUDOWLANE	PRZEBUDOWA, ROZBUDOWA, NADBUDOWA I ZMIANA SPOSOBU UŻTKOWANIA BUDYNKU GOSPODARCZEGO NA MAGAZYN OC I OL		
INWESTOR	GMINA WIĘCBORK UL. MICKIEWICZA 22, 89-410 WIĘCBORK		
ADRES INWESTYCJI	działka nr ewid. 91/4 i 88/36, obręb Więcbork, gm. Więcbork		
PROJEKTANT	dr inż. Andrzej Frydryszak upr. GPKG-I-7342-39/96 w specjalności instalacyjnej w zakresie instalacji sanitarnych bez ograniczeń	DATA I PODPIS 11.12.2025 r.	
SPRAWDZAJĄCY	mgr inż. Remigiusz Jendrzejczak upr. KUP/0073/PWOS/12 w specjalności instalacyjnej w zakresie instalacji sanitarnych bez ograniczeń	DATA I PODPIS 11.12.2025 r.	
		Biuro Usług Projektowych i Obsługi Inwestycji DWG Pracownia Projektowa: Plac Wolności 21; 88-400 Żnin - tel. 600 500 262, 52 552 46 30 www.dwg.com.pl	NR RYSUNKU S3