


Załącznik nr 1a - szkic budynku (parter)

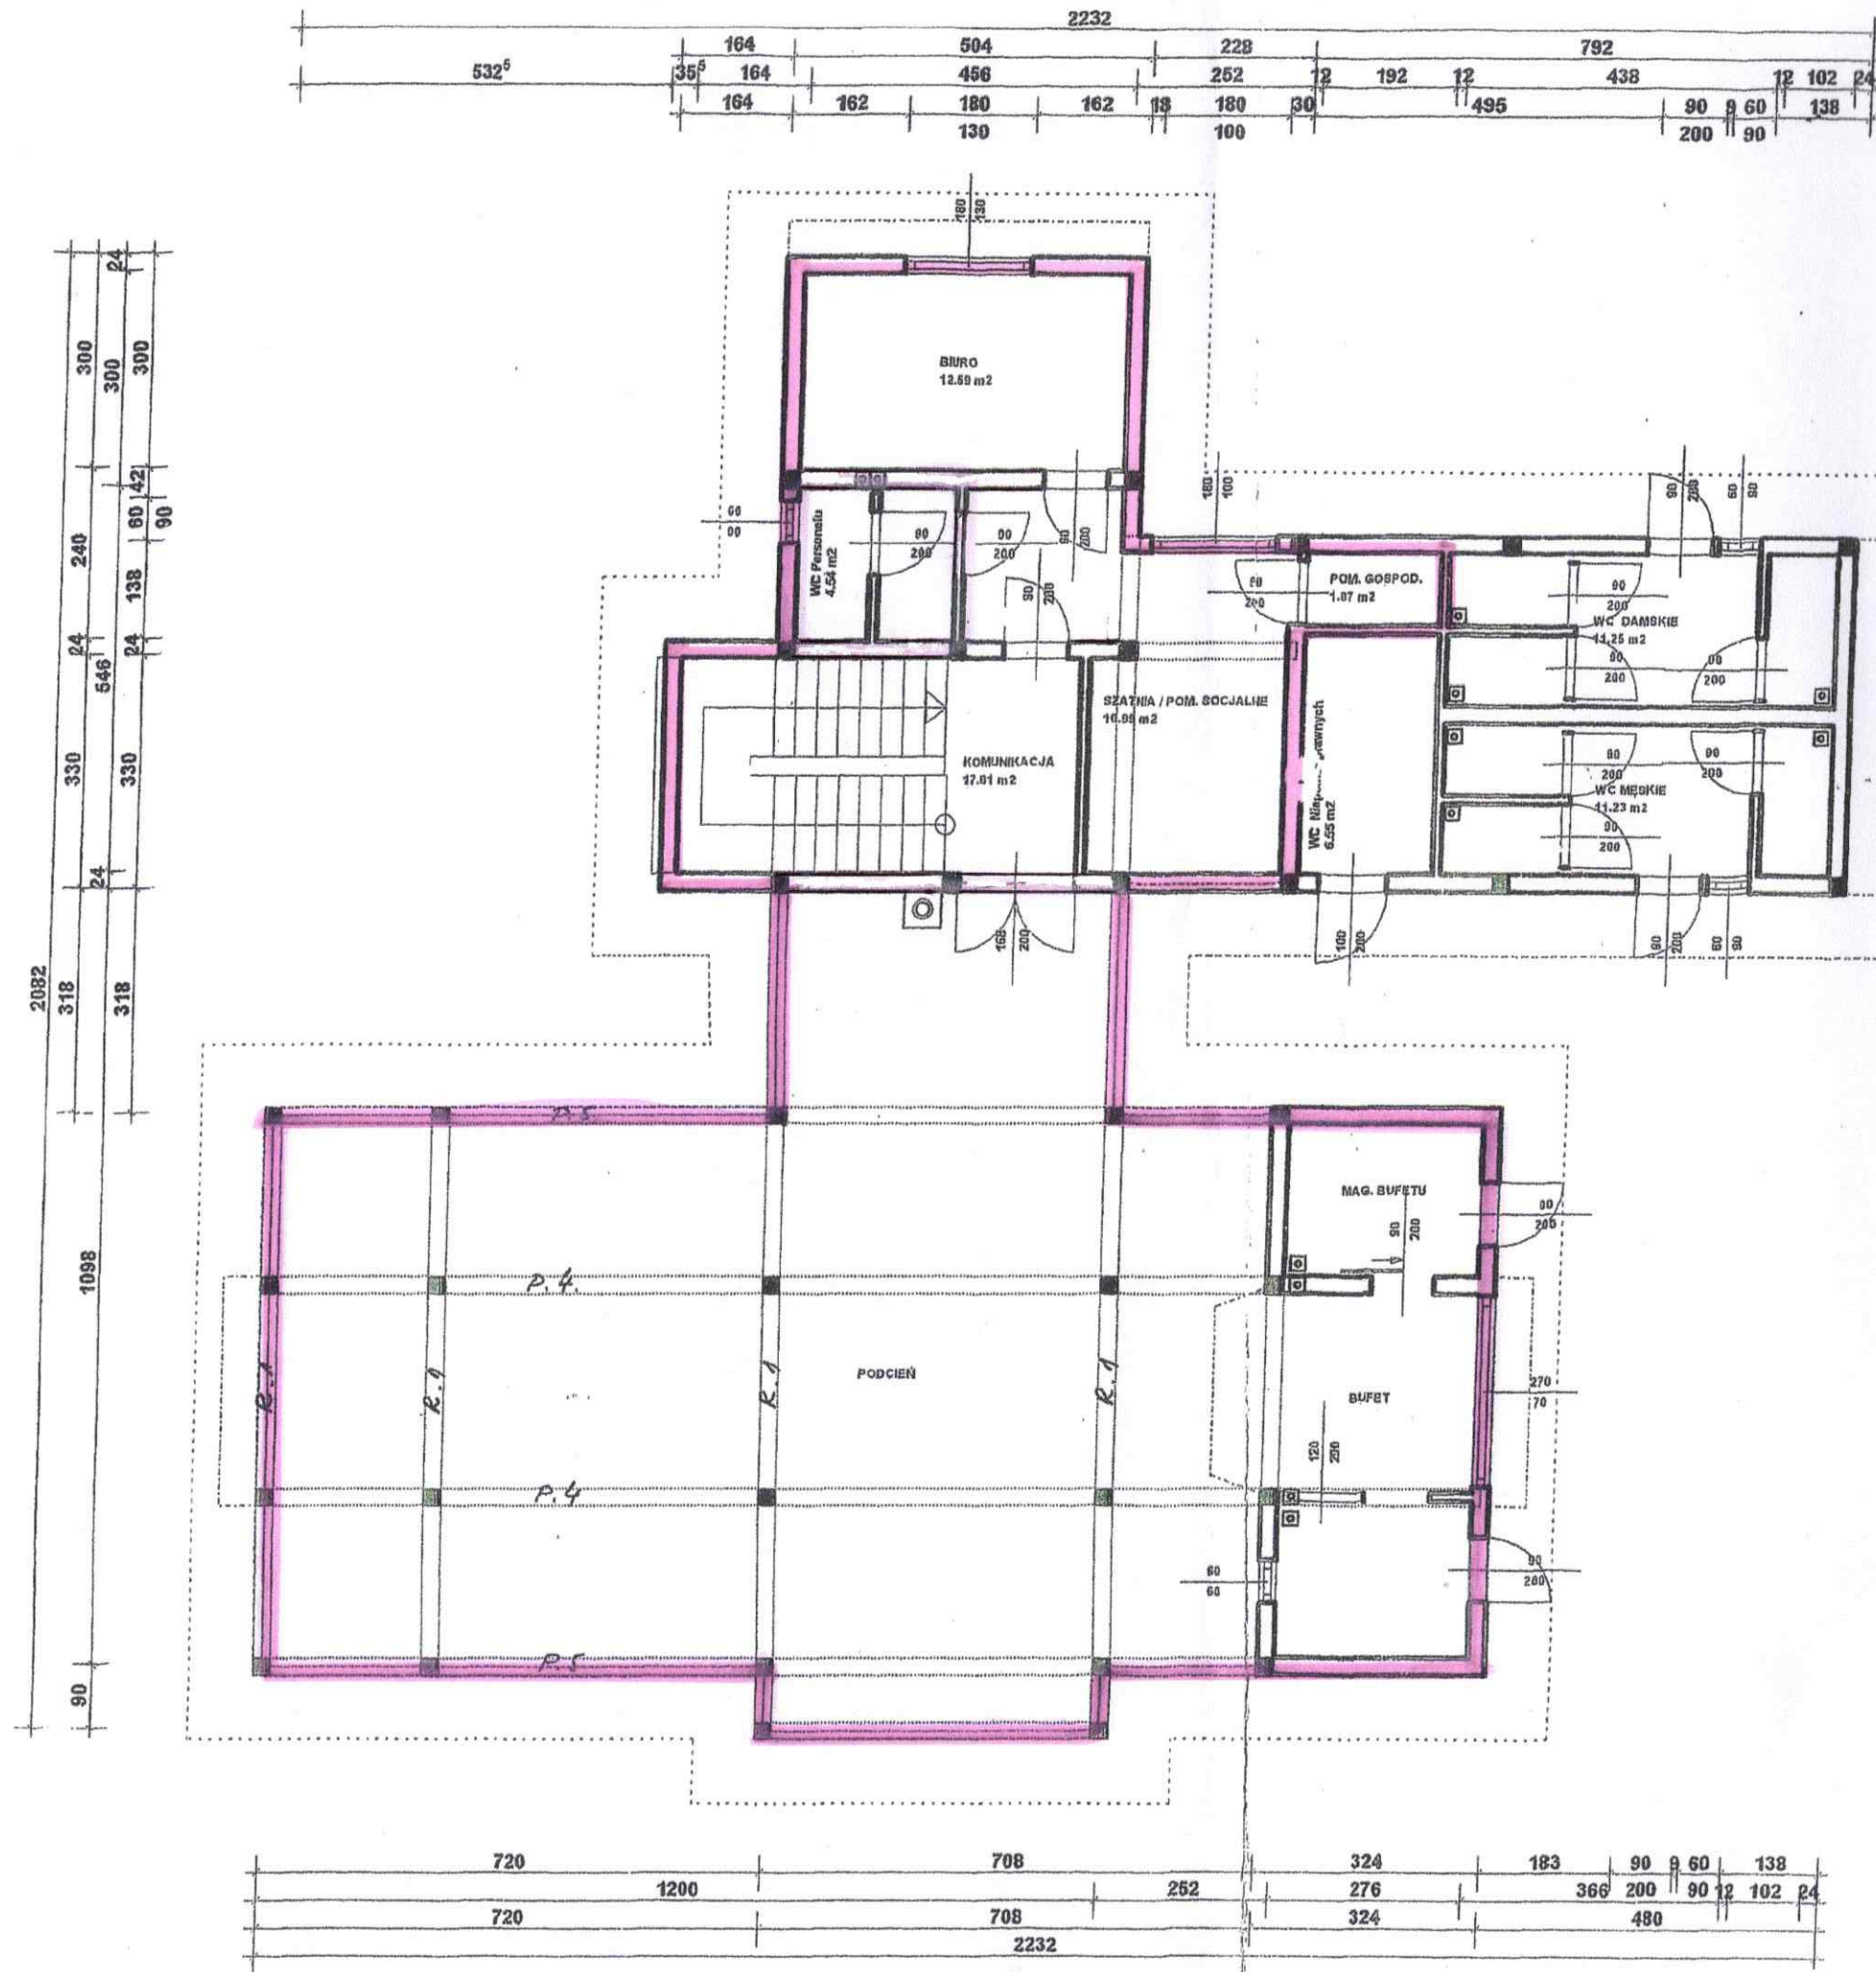

- PODCIEN  
128.19
- BUFET  
16.74
- MAG. BUFETU  
5.92
- KOMUNIKACJA  
17.81
- SZATNIA  
POM. SOCJALNE  
16.99
- BIURO  
12.59
- WC Personelu  
4.54
- POM. GOSPOD.  
1.97
- WC Niepełnosprawnych  
6.55
- WC DAMSKIE  
11.13
- WC MĘSKIE  
11.11

Powierzchnia netto wartość całkowita : 233.36 m<sup>2</sup>

- pomieszczenia przeznaczone do dzierżawy