


Gm 664 2.65.2021


Zwolnione z uiszczenia opłaty
spornowej art. 3 ustawy o opłacie
skatkowej z dnia 16 listopada 2006 r.
(Dz. U. z 2006 nr 225 poz. 1635)

MIEJSCOWY PLAN ZAGOSPODAROWANIA PRZESTRZENNEGO DLA TERENU DZIAŁKI NR 175 POŁOŻONEJ PRZY UL. SPORTOWEJ W WIĘCBORKU, GMINA WIĘCBORK SKAŁA 1 : 1000

0 10 20 30 40 50m

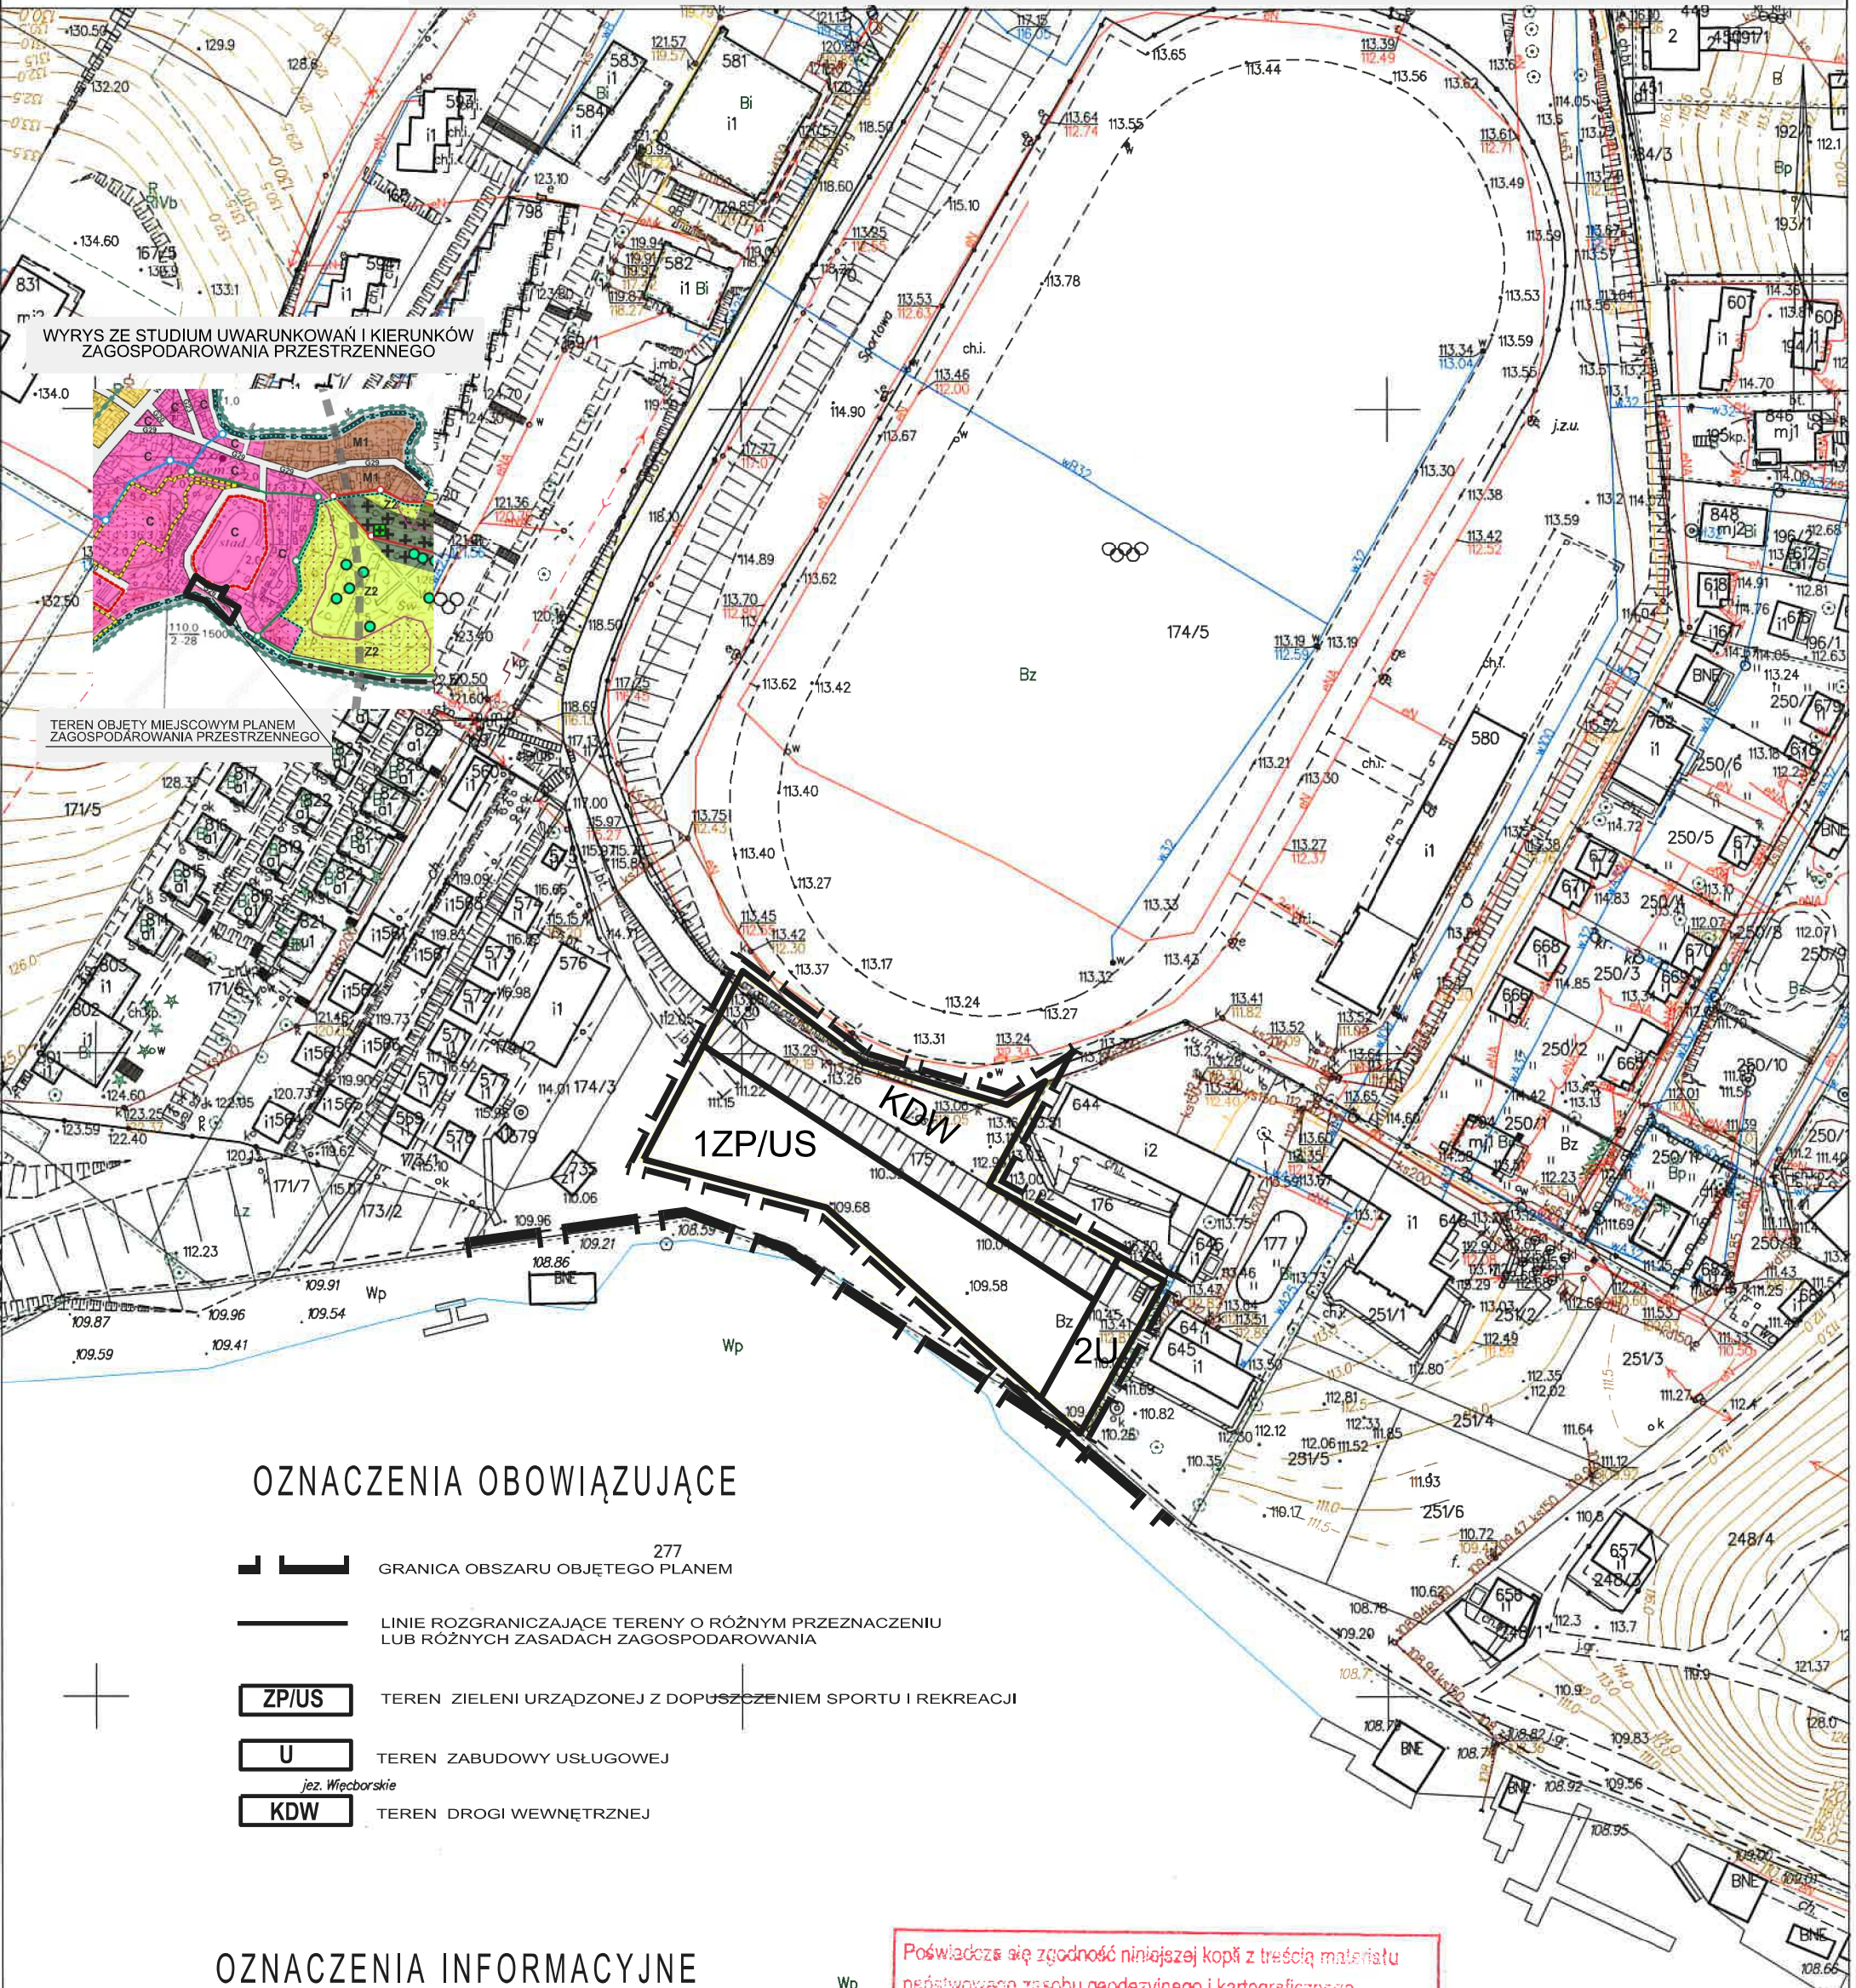

WYRYS ZE STUDIUM UWARUNKOWAŃ I KIERUNKÓW
ZAGOSPODAROWANIA PRZESTRZENNEGO

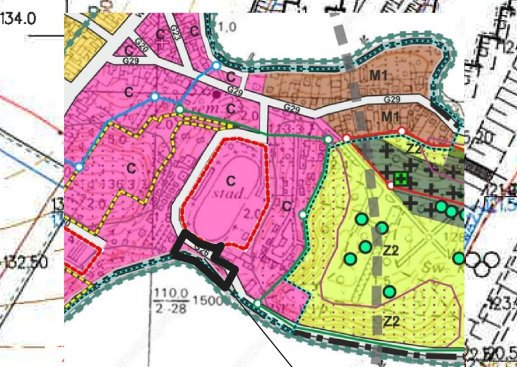

TEREN OBJĘTY MIEJSCOWYM PLANEM
ZAGOSPODAROWANIA PRZESTRZENNEGO

OZNACZENIA OBOWIĄZUJĄCE

- 277 GRANICA OBSZARU OBJĘTEGO PLANEM
- LINIE ROZGRANICZAJĄCE TERENY O RÓŻNYM PRZEZNACZENIU LUB RÓŻNYCH ZASADACH ZAGOSPODAROWANIA
- TEREN ZIELENI URZĄDZONEJ Z DOPUSZCZENIEM SPORTU I REKREACJI
- TEREN ZABUDOWY USŁUGOWEJ
- jez. Więcborskie*
- TEREN DROGI WEWNĘTRZNEJ

OZNACZENIA INFORMACYJNE

- GRANICA MIASTA WIĘCBORK

Wp

Poświadczam zgodność niniejszej kopii z treścią materiału państwowego zasobu geodezyjnego i kartograficznego	
Organ prowadzący państwowy zasób geodezyjny i kartograficzny	STAROSTA SĘPOLEŃSKI
Nazwa materiału zasobu	MAPA ZASADNICZA
Identyfikator ewidencyjny materiału zasobu	P.0413.04-28/1612
Data wykonania kopii	28.01.2021
Imię, nazwisko i podpis osoby reprezentującej organ	Z up. STAROSTY