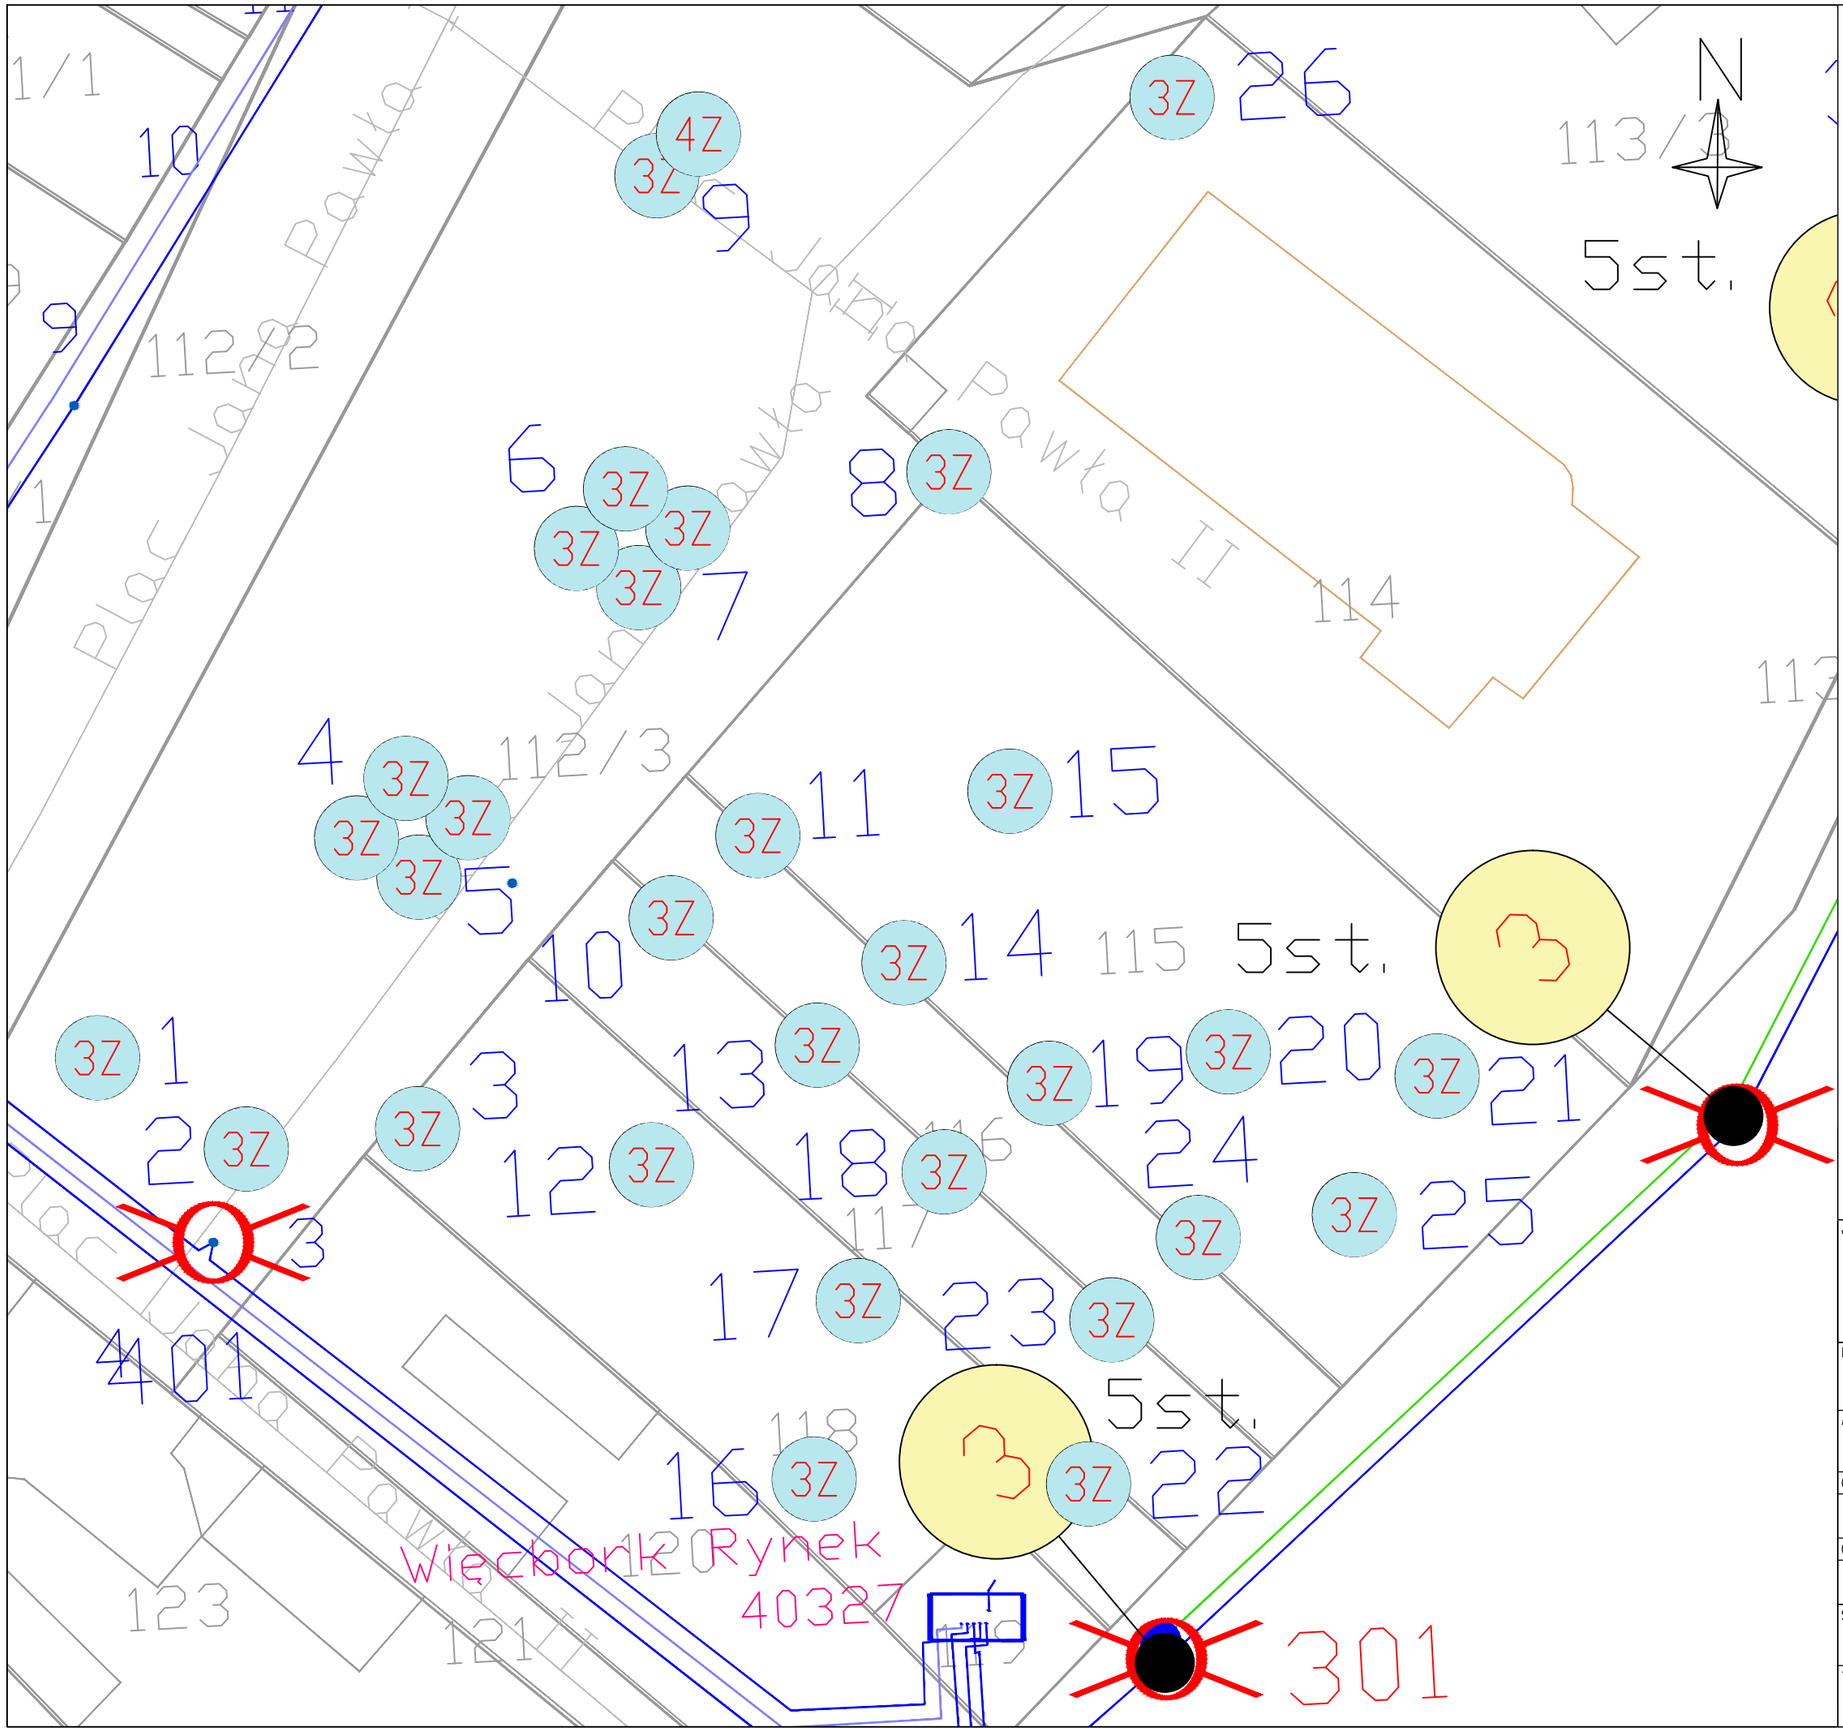

LEGENDA:

- istniejący słup bez oprawy
- II/3/2 – oznaczenie numeryczne istniejącego słupa
- istniejąca linia napowietrzna Enea Oświetlenie
- istniejąca linia napowietrzna Enea Operator
- istniejąca linia kablowa
- 1-0-3021033-011 – istniejąca szafka oświetleniowa
- istniejąca stacja transformatorowa
- 178 – nr ewid. działki
- symbol oprawy istniejącej
- projektowana oprawa LED 1
- projektowana oprawa LED 3
- projektowana oprawa LED 5
- projektowana oprawa LED 8
- projektowana oprawa LED PARK 1N
- projektowana oprawa LED PARK 2N
- projektowana oprawa LED PARK 3
- projektowana oprawa LED PARK 4
- własność Enea Oświetlenie

JEDNOSTKA PROJEKTOWA:	ENEA Oświetlenie sp. z o. o. Oddział Poznań ul. Strzeszyńska 58 60-479 Poznań
NAZWA INWESTYCJI:	Modernizacja oświetlenia drogowego na terenie gminy Więcbork
ADRES OBIEKTU BUDOWLANEGO:	gmina Więcbork, powiat sępoleński

OPRACOWAŁ:	BRANŻA:	UPRAWNIENIA:	PODPIS:
mgr inż. Julia Kowalska	elektryczna		
OPRACOWAŁ:			
mgr inż. Bartosz Brodecki	elektryczna		

STADIUM: Modernizacja gminnego majątku oświetleniowego	DATA: 04/2023	
TYTUŁ RYSUNKU: miejscowość Więcbork Pl. Jana Pawła II	SKALA: 1:2500	NR RYS. : 4