


20.01.2022. 12.53.00. 6.1.2022
2.8.03.2022.

Zarząd Dróg Wojewódzkich
ul. Dworkowa 80
85-010 BY EGŁA SZCZ
tel. 52 37 05 713, fax 52 37 05 716
NIP 554-22-19-944 • REGON 092364160

Nazwa zadania: Budowa sieci kanalizacji deszczowej w ul. Ogrodowej wraz z lokalizacją w drodze wojewódzkiej nr 189 w Wituni, gm. Więcbork (lokalizacja inwestycji dz. Nr 324, 331, 335, 461/1, 462/2, 179, 190, 491, obręb Witunia).

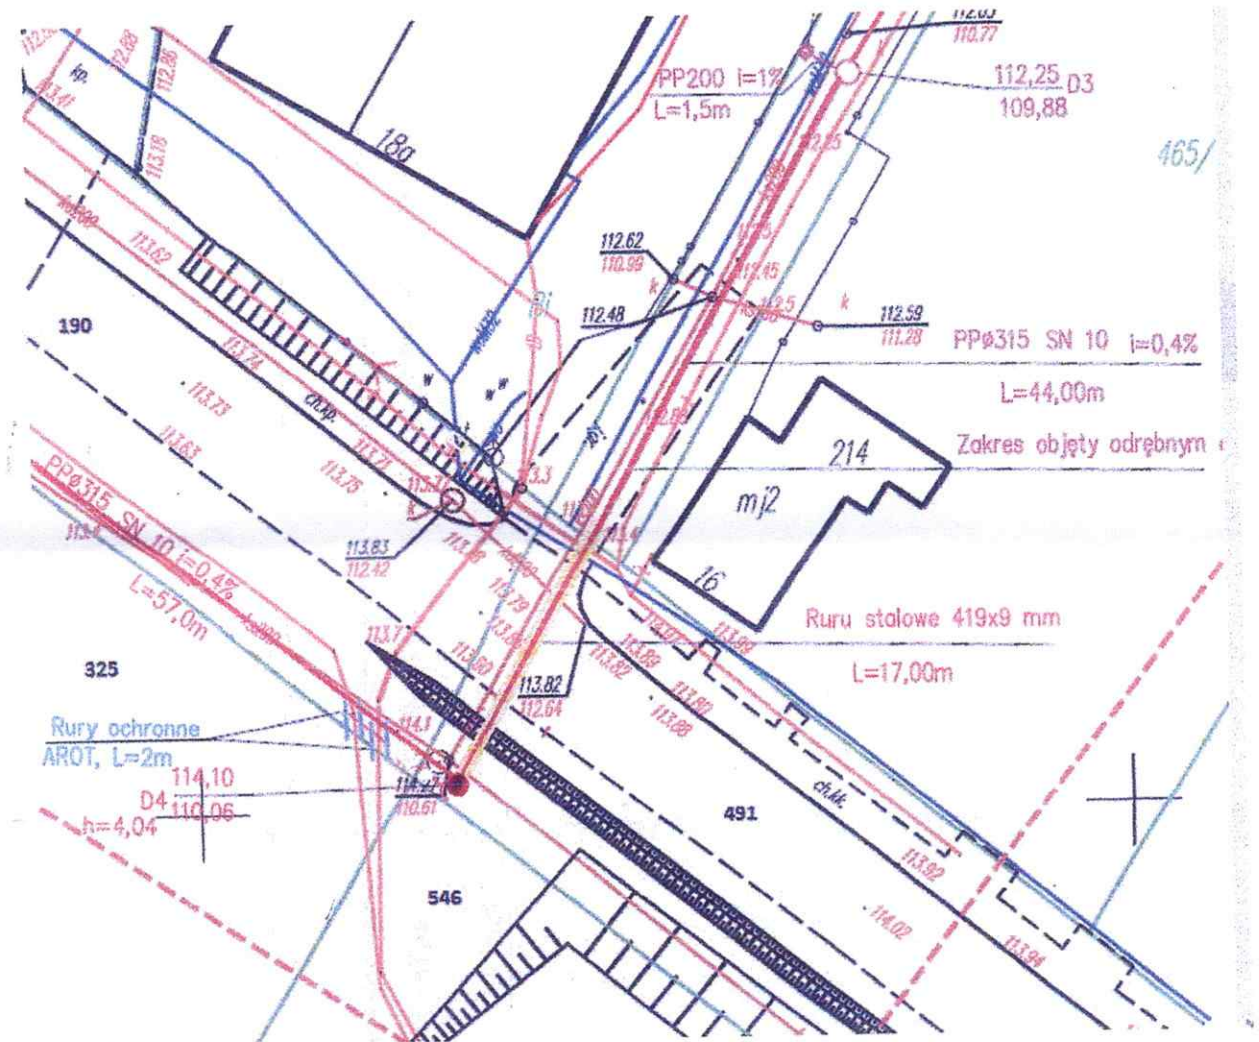

Opracował:
Andrzej Frydryszak

14.03.2022

LEGENDA

- ▶— proj. kanalizacja deszczowa
- proj. studnie rewizyjne D3-D4
- proj. rura ochronna stal
- proj. rura ochronna AROT

WOJEWÓDZKI URZĄD
OCHRONY ZABYTKÓW W TORUNIU
DELEGATURA W BYDGOSZCZU
85-102 BYDGOSZCZ, ul. Jagiellońska 2
tel./fax 52 322 49 98, 52 322 44 17
WWW.BYDGOSZCZ.PL

op-A - 173/22

Trasę ziemną m.c. m. 93
narodziła zabytkowego
centrum. Bydgoskiego

Lokalizacja inwestycji dz. Nr ew. 190 i 491 obręb Witunia

Kierownik Delegatury

mgr Elżbieta Dygaszewicz

ANDRZEJ FRYDRYSZAK 85-094 Bydgoszcz ul. C. Skłodowskiej 32a/64			
Inwestor	GMINA Więcbork ul. Mickiewicza 22 89-410 Więcbork		
Zadanie Budowa sieci kanalizacji deszczowej w pasie drogi wojewódzkiej nr 189 relacji Jastrowie-Więcbork planowanej do realizacji w ramach budowy drogi gminnej wewnętrznej – ul. Ogrodowej w m. Witunia			
Rysunek	Plan zagospodarowania terenu		
Skala 1: 500	Branża SANITARNA	2021r.	Opracował
FUNKCJA	IMIĘ I NAZWISKO		
PROJEKTANT	dr inż. Andrzej Frydryszak upr. nr. GPKG-I-7342-39/98; członek KUP/IS/0516/01		1W
WERYFIKATOR	mgr inż. Tomasz Gac upr. nr. KUP/0051/POOS/11; członek KUP/IS/0115/11		

Nr ewid. zgl.6640.289.2021
Skala mapy 1:500
Jednostka ewidencyjny:Wępcbark 041304_5
Obręb ewidencyjny:Witulia 0016
Mapa 6.198.16.08.2.2, 6.198.16.08.2.4, 6.198.16.08.4.2
Układ geodezyjny:2000/18, Kronsztadt 86
Spółno Krajowej 15.07.2021 r.

"Wykonanie niniejszej mapy nie było poprzedzone ustaleniami dotyczącymi ewentualnych skutków granicznych obciążających grunty położone w granicach projektowanej inwestycji budowlanej."

jestem świadomy odpowiedzialności kamiej za złozenie
falsznych oświadczeń.
Oświadczam, że opierałem się na prawdziwych danych i
wynikach zrealizowanych prac geodezyjnych w wyniku których powstał niniejszy dokument
wysoko pozytywny wynik wyrażający data 28.12.2021 r. nr 66640.289.2021.5947
nr ewid. zgł.66640.289.2021
Organ służby geodezyjnej Starosta Siepoliński



Aleja 600-lecia 9/10, 89-410 Więcibork
NIP 558-137-39-68 REGON 000762738
Tel. 604 593 857
e-mail: gsw_wiecibork@onet.pl

Do uzgodnienia nr. 34/2022
Wiegork 16-09-2022

Pełnomocnik Zarządu
Gminnej Spółki Wodnej
w Wleńborku
Adam Zawieja

- proj. przykanałki do wpuśłów deszczowych
- proj. sić kanalizacji deszczowej
- proj. wpuśły kanalizacji deszczowej
- proj. studnie rewizyjne
- proj. łójki
- proj. rury ochronne dwódnienne
- proj. zasuwy

Mapa do celów projektowych

Nr ewid. zgl.6640.289.2021

Skala mapy 1:500

Jednostka ewidencyjna:Więcbork 041304_5

Obręb ewidencyjny:Witunia 0016

Mapa 6.198.16.08.2.2, 6.198.16.08.2.4, 6.198.16.08.4.2

Układ geodezyjny:2000/18, Kronsztadt 86

Sepólno Krajeńskie 15.07.2021 r.

USŁUGI GEODEZYJNE

Grzegorz HYS

ul. Kościuszki 28, 89-400 Sepólno Kr.
tel./fax 52 388-26-74, tel. 608 679 954
tel. 52 117-75-47



SZKIC ORIENTACYJNY 1:25000

STAROSTA SEPOLLENSKI

127

2022

Dokumentacja nr GN.6630.
była przedmiotem narady koordynacyjnej przeprowadzonej
w siedzibie WGIKIN SP w Sepólnie Krajeńskim przy ul. T. Kościuszki 11

dnia 30.08.2022

z zebrania zainteresowanych podmiotów

za pomocą środków komunikacji elektronicznej STAROSTY

Sepólno Kraj., dn. 30 SIE. 2022 Przewodnicząca Jazd koordynacyjnych

inż. Maria Rembelska

" Wykonanie niniejszej mapy nie było poprzedzone ustaleniami dotyczącymi ewentualnych służebności gruntowych obciążających grunty położone w granicach projektowanej inwestycji budowlanej."

Jestem świadomy odpowiedzialności karnej za złożenie fałszywych oświadczeń.


Oświadczam, że operat techniczny zawierający rezultaty

prac geodezyjnych w wyniku których powstał niniejszy dokument

uzyskał pozytywny wynik weryfikacji dnia 28.12.2021 r. nr6640.289.2021_5947

Nr ewid. zgl.6640.289.2021

Organ służby geodezyjnej:Starosta Sepoleński

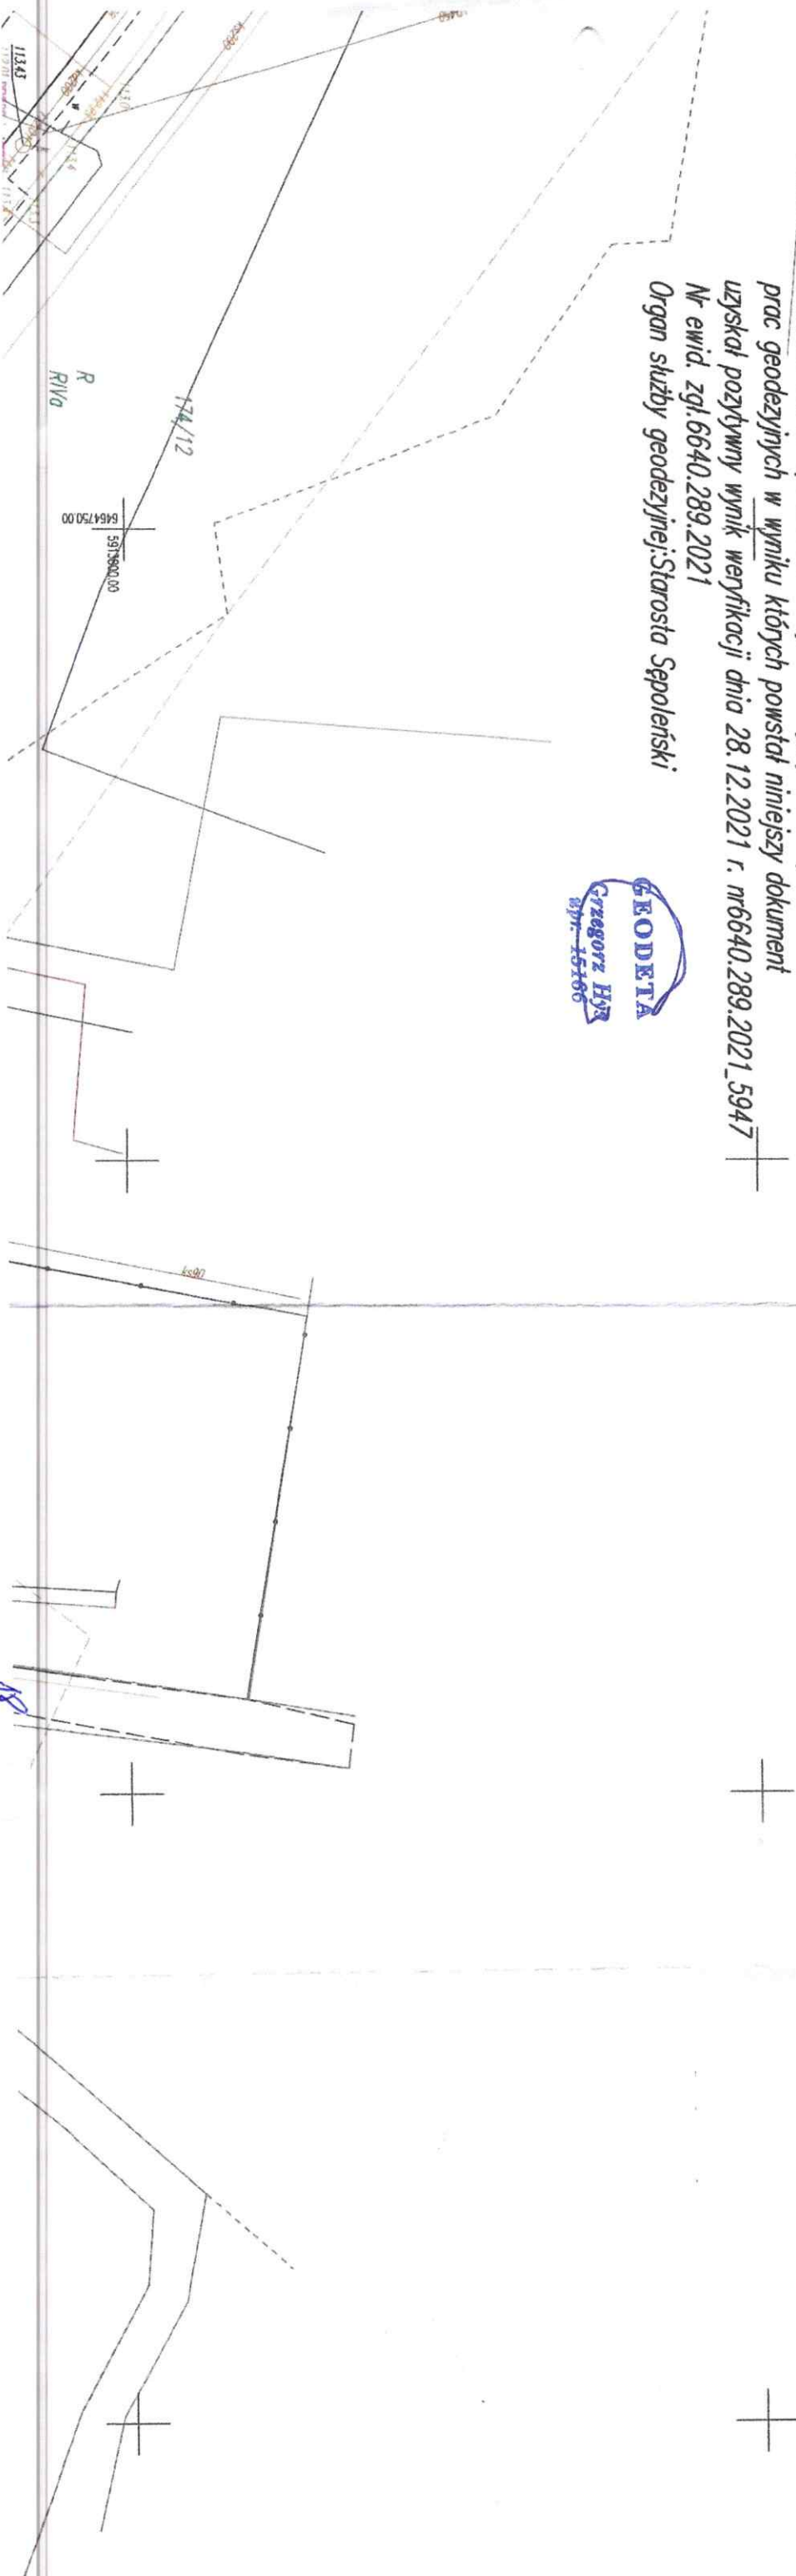



proj. sieć kanalizacji deszczowej

proj. studnie rewizyjne

proj. przewiert hydrauliczny (stalowa rura ochronna)

proj. rury ochronne dwudzielne

118-A

