



Wykres profili - B. KRZYWOUSTEGO

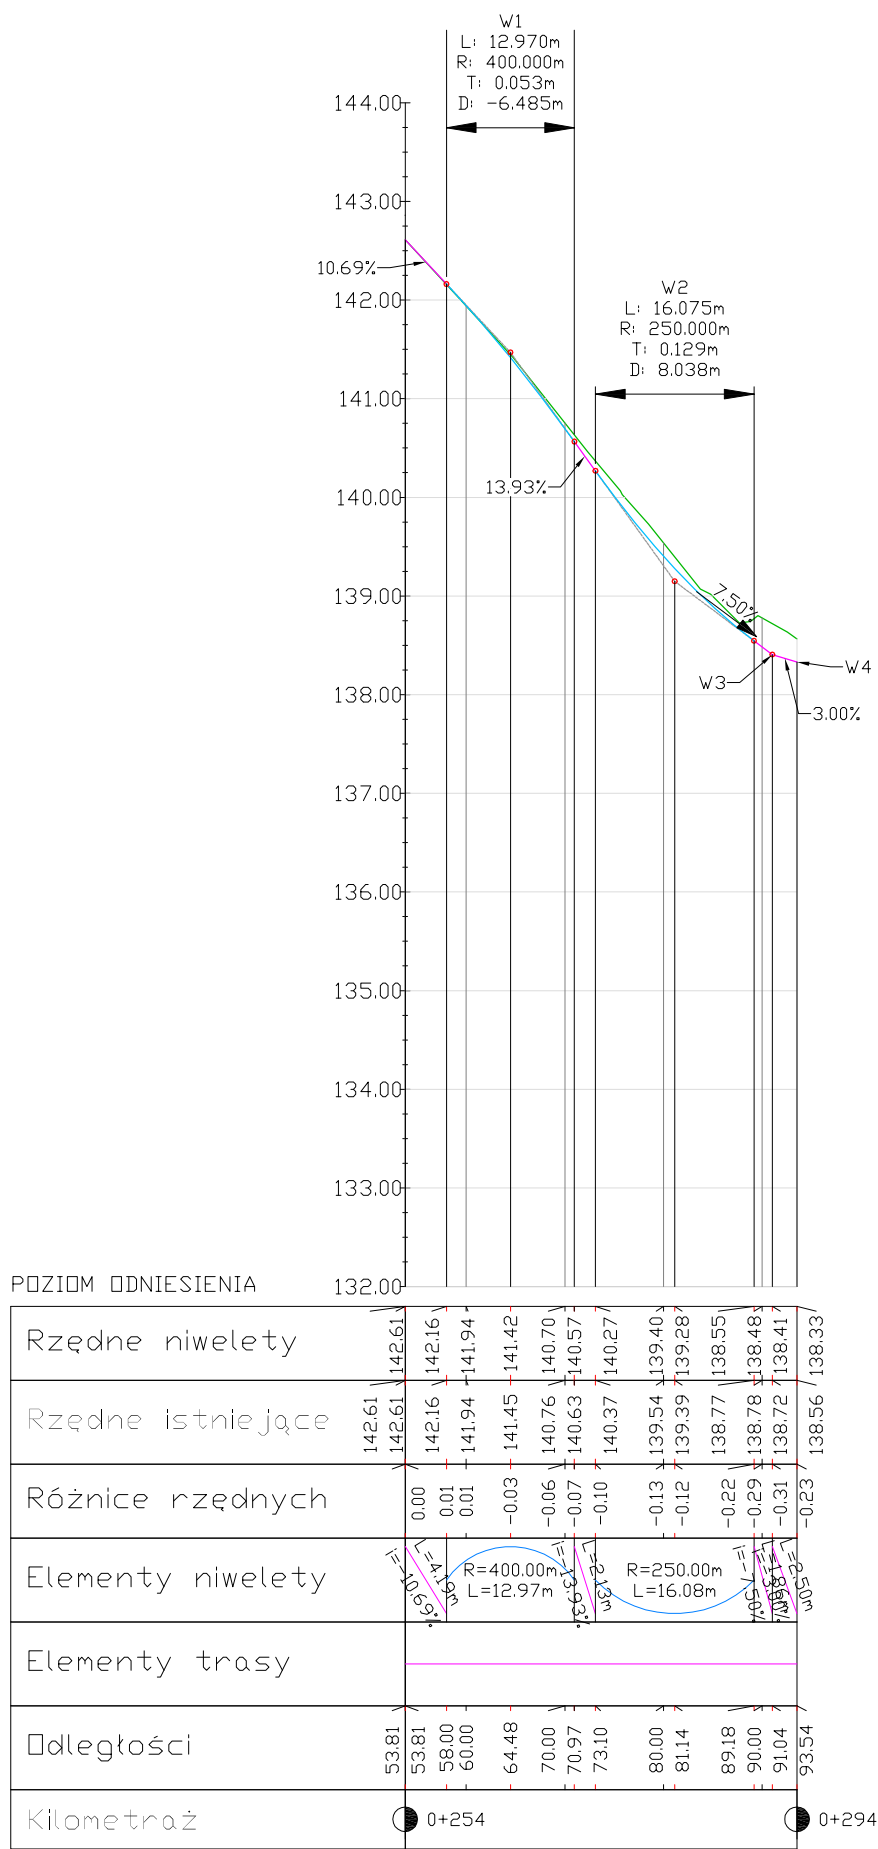

Wykres profili - PRZEMYSŁAWA II

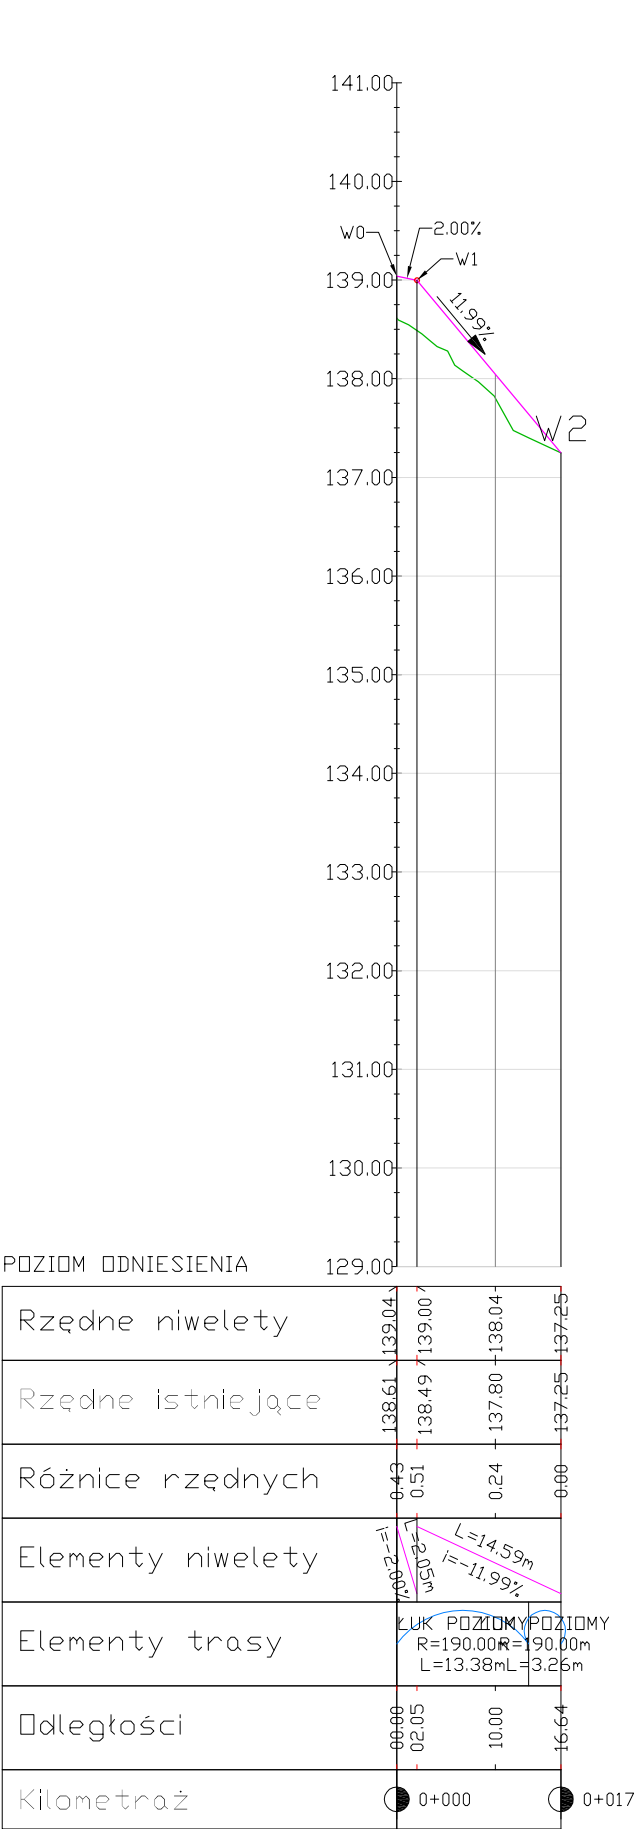

PROFIL
PODŁUŻNY

RYS. 1.3
SKALA 1:75/750

Inwestor:	Gmina Więcbork ul. Mickiewicza 22 89-410 Więcbork	Nr rys.: 1.3
Objekt:	Budowa dróg gminnych – część ulic: Władysława Łokietka, Mieszka I, Bolesława Krzywoustego i Przemysława II w Więcborku.	Data: marzec 2024
Skala:	1:75/750	Stadium: proj. budowlany
Temat:	PROFIL PODŁUŻNY KRZYWOUSTEGO, PRZEMYSŁAWA II	Branża: Drogi
Projektant:	mgr inż. Dariusz Kędziora uprawnienia budowlane nr KUP/0122/P000/10 do projektowania bez ograniczeń w specjalności drogowej w zakresie dróg	
Sprawdzający:	mgr inż. Łukasz Ziomek uprawnienia budowlane do projektowania bez ograniczeń w specjalności inżynierskiej: drogowej nr ew. KUP/0115/P000/14	