



ul. WŁADYSŁAWA ŁOKIETKA; MIESZKA I; PRZMYŚŁAWA II

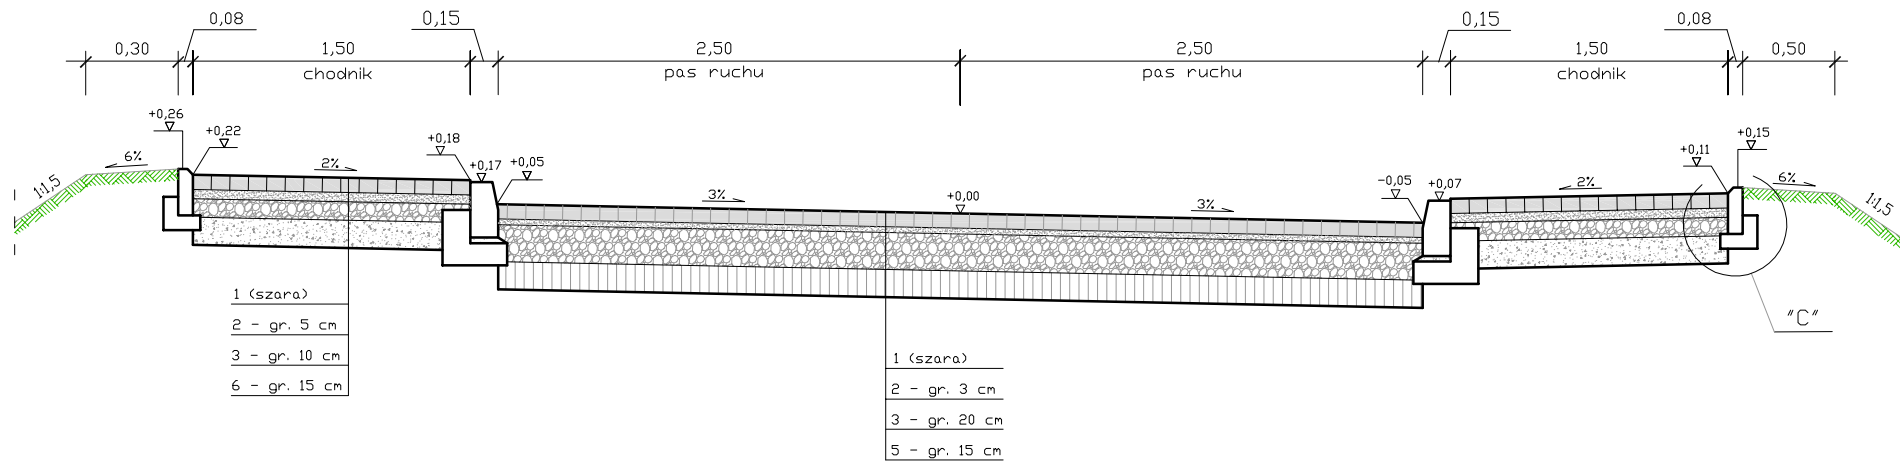

- 1 (szara)
2 - gr. 5 cm
3 - gr. 10 cm
6 - gr. 15 cm


- 1 (szara)
2 - gr. 3 cm
3 - gr. 20 cm
5 - gr. 15 cm

ul. BOLESŁAWA KRZYWOSTEGO

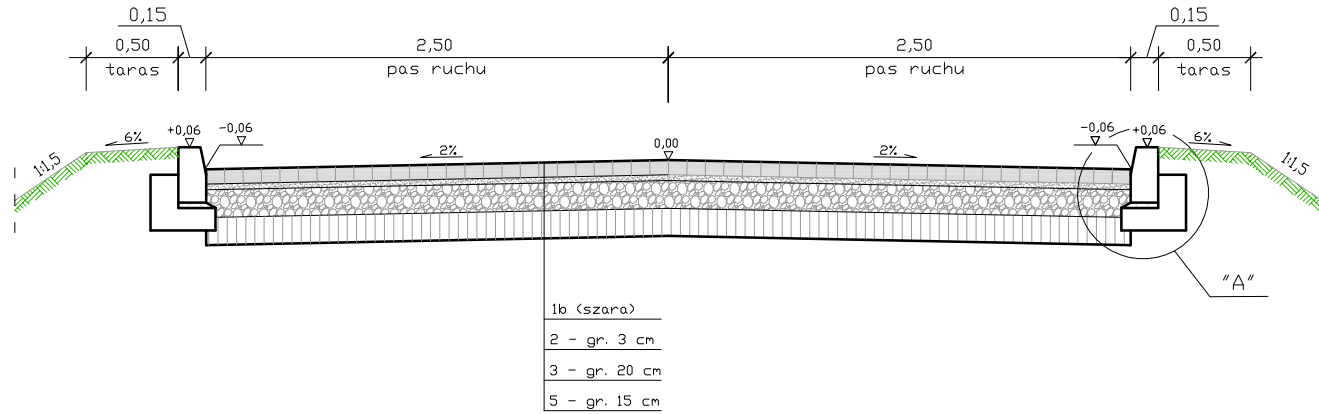


- 1b (szara)
2 - gr. 3 cm
3 - gr. 20 cm
5 - gr. 15 cm

WYNIESIONE TARCZE SKRZYŻOWAŃ

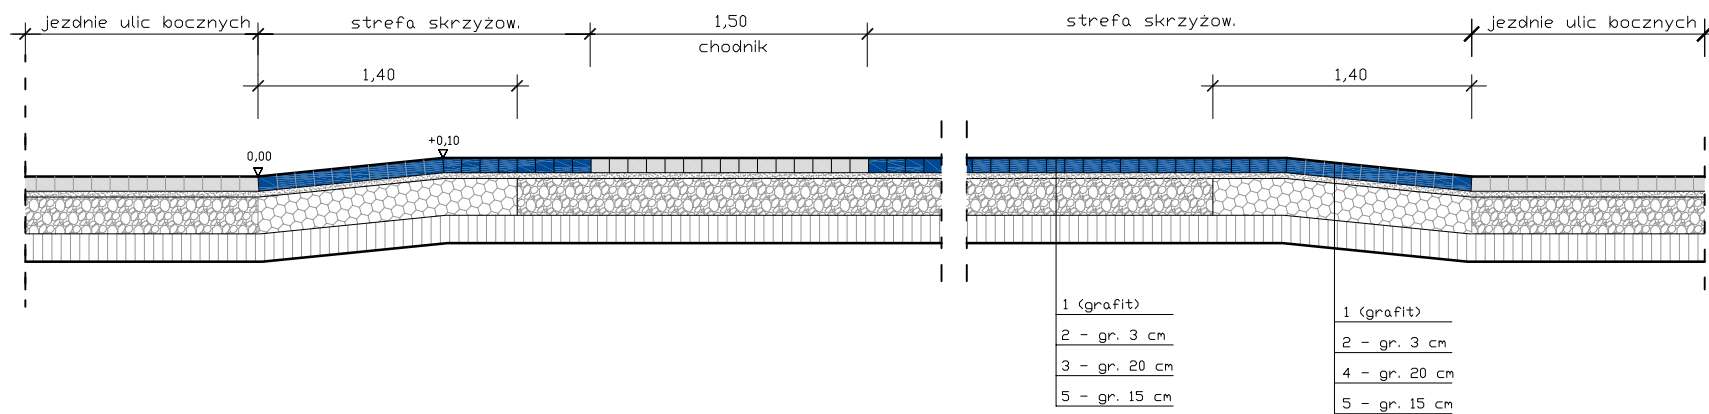

- 1 (grafit)
2 - gr. 3 cm
3 - gr. 20 cm
5 - gr. 15 cm

- 1 (grafit)
2 - gr. 3 cm
4 - gr. 20 cm
5 - gr. 15 cm

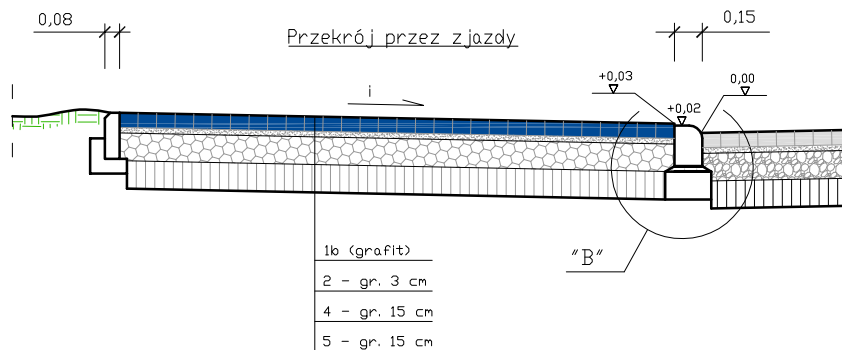

- 1b (grafit)
2 - gr. 3 cm
4 - gr. 15 cm
5 - gr. 15 cm

PRZEKROJE
KONSTRUKCYJNE


Skala 1:40

Rys. 2

OZNACZENIA

1	wibroprasowana betonowa kostka brukowa gr. 8 cm
2	podsyпка cementowo-piaskowa w stosunku 1:4
3	podbudowa z mieszanki kruszyw niezwiązanych C90/3
4	podbudowa z bet. C 16/20
5	w-wa gruntocementu C 3/4
6	w-wa odsączająca z płasku średniego; k>8 m/dobę
I	krawężnik betonowy 30x15 cm
II	krawężnik betonowy 22x15 cm
III	obrzeże betonowe 25x8 cm
IV	podsyпка cementowo-piaskowa gr. 3 cm w stosunku 1:4
V	ława z betonu cementowego C12/15

SZCZEGÓŁY KONSTRUKCYJNE Skala 1:20

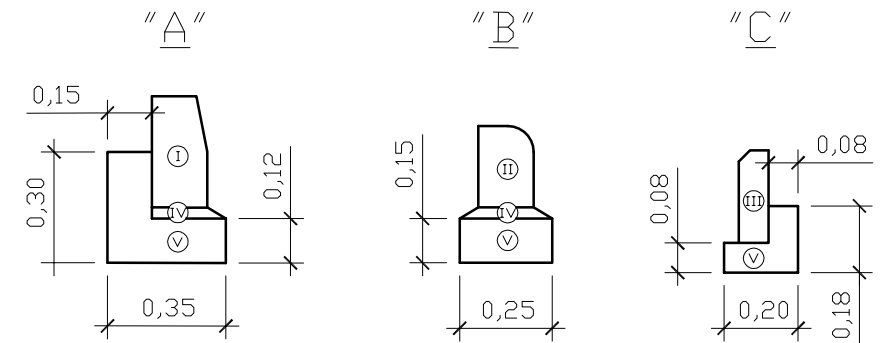

Inwestor:	Gmina Więcbork ul. Mickiewicza 22 89-410 Więcbork	Nr rys.: 2
Objekt:	Budowa dróg gminnych - część ulic: Władysława Łokietka, Mieszka I, Bolesława Krzywoustego i Przemysława II w Więcborku.	Data: marzec 2024
Skala:	1:40/20	Stadium: proj. budowlany
Temat:	PRZEKROJE NORMALNE	Branża: Drogi
Projektant:	mgr inż. Dariusz Kędzióra uprawnienia budowlane nr KUP/0122/P000/10 do projektowania bez ograniczeń w specjalności drogowej w zakresie dróg	
Sprawdzający:	mgr inż. Łotar Ziomek uprawnienia budowlane do projektowania bez ograniczeń w specjalności inżynierskiej drogowej nr ew. KUP/0115/P000/14	