


PROFIL
PODŁUŻNY

RYS. 1.2

SKALA 1:75/750

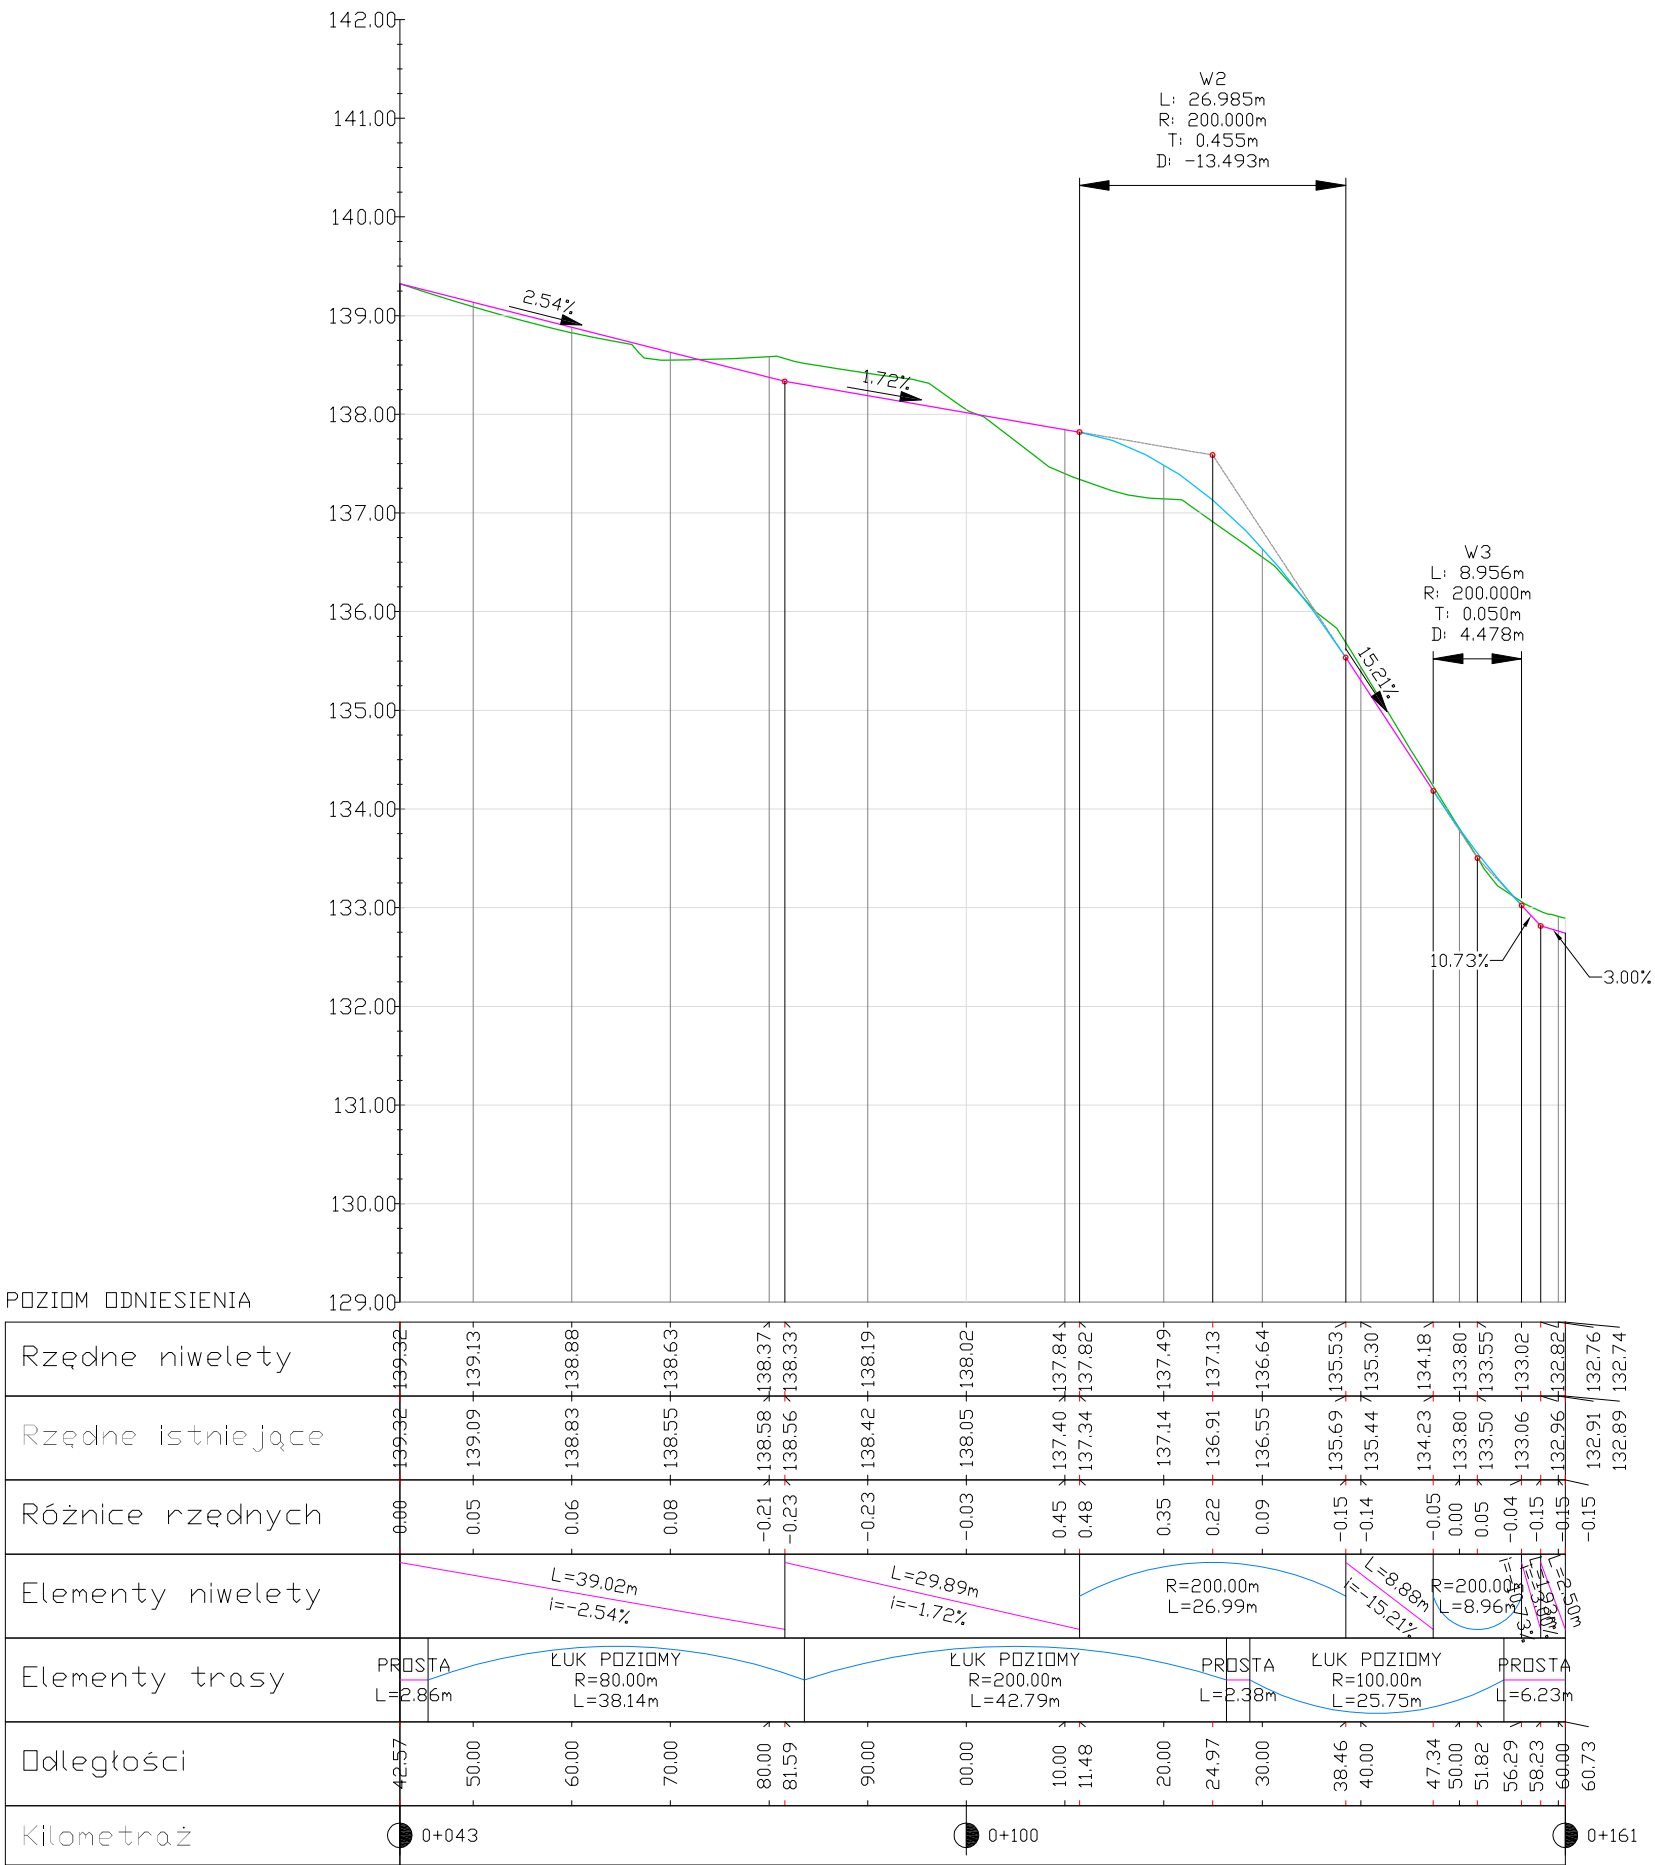

Investor:	Gmina Więcbark ul. Mickiewicza 22 89-410 Więcbark	Nr rys.: 1.2
Opis:	Budowa dróg gminnych – część ulic: Władysława Łokietka, Mieszka I, Bolesława Krzywoustego i Przemysława II w Więcbarku.	Data: marzec 2024
Skala: 1:75/750	Temat: PROFIL PODŁUŻNY MIESZKO I	Stadium: proj. budowlany Branża: Drogi
Projektant:	mgr inż. Dariusz Kędziora uprawnienia budowlane nr KUP/0122/P000/10 do projektowania bez ograniczeń w specjalności drogowej w zakresie dróg	
Sprawdzający:	mgr inż. Łukasz Ziomek uprawnienia budowlane do projektowania bez ograniczeń w specjalności inżynierskiej drogowej nr ew. KUP/0115/P000/14	