




Rzędne drogi							
Rzędne terenu							
Odsunięcia od osi							

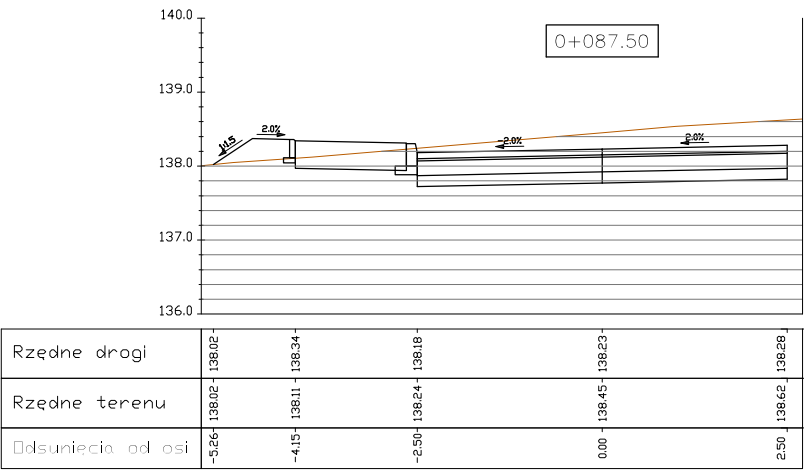


Rzędne drogi					
Rzędne terenu					
Odsunięcia od osi					

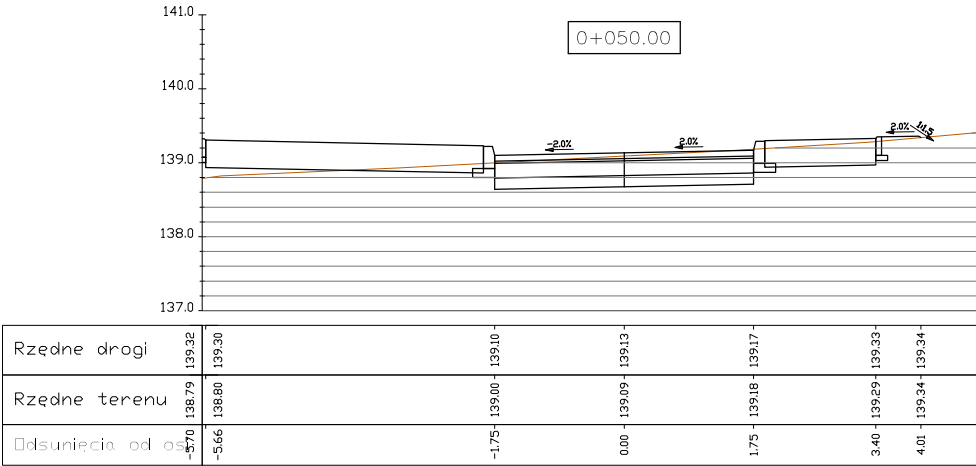


Rzędne drogi						
Rzędne terenu						
Odsunięcia od osi						

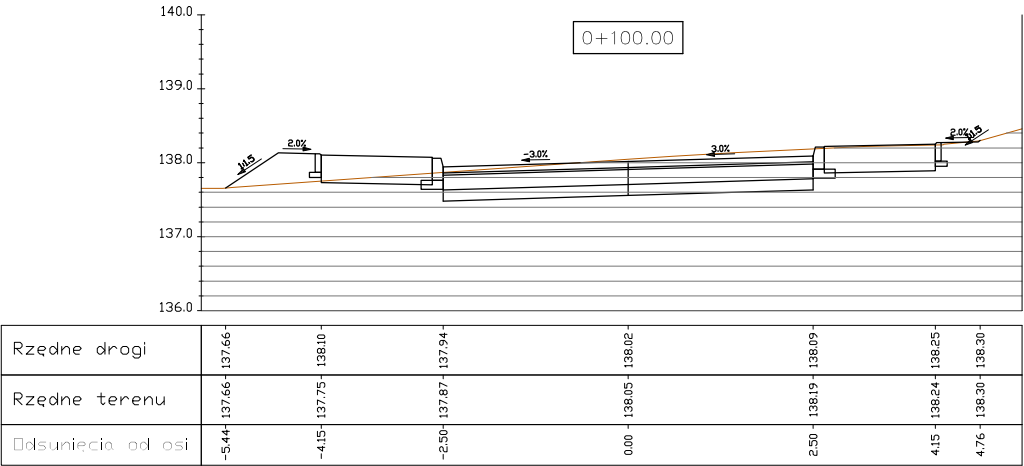


Rzędne drogi						
Rzędne terenu						
Odsunięcia od osi						

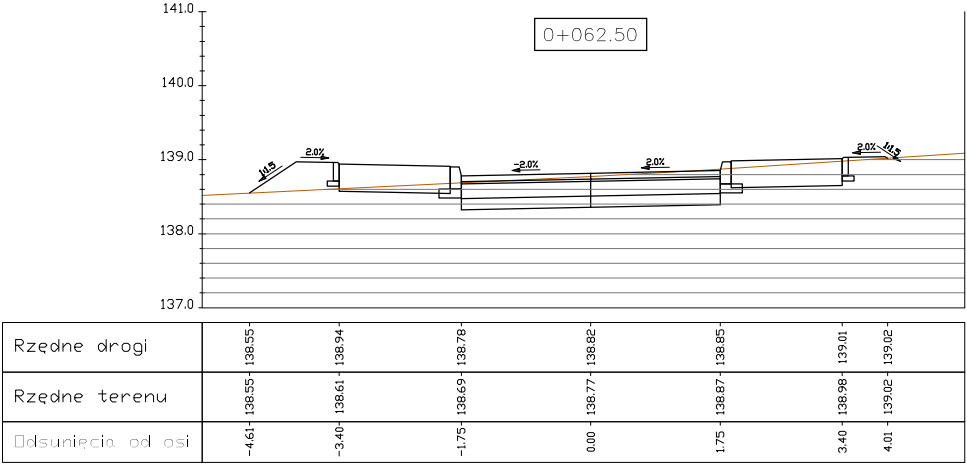


Rzędne drogi						
Rzędne terenu						
Odsunięcia od osi						

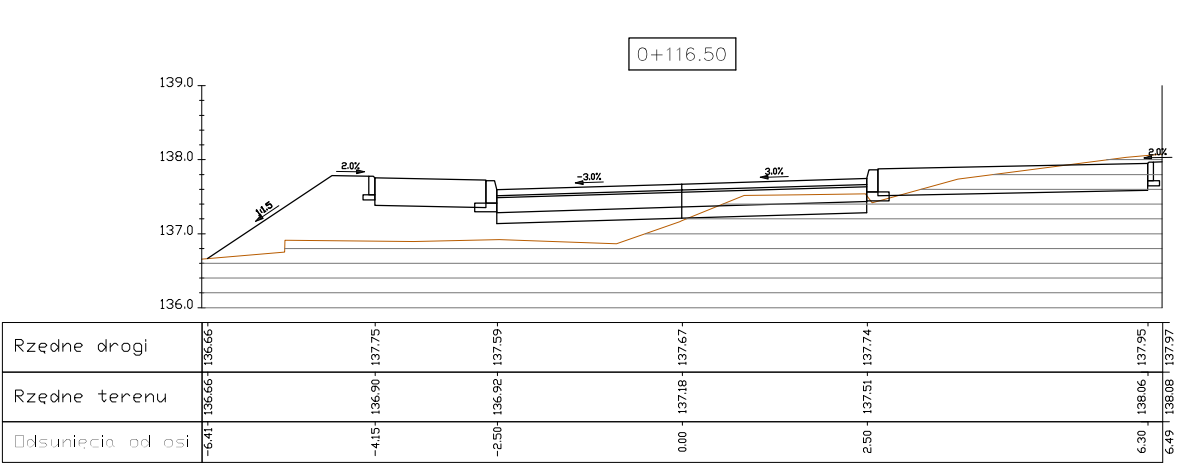

Rzędne drogi						
Rzędne terenu						
Odsunięcia od osi						

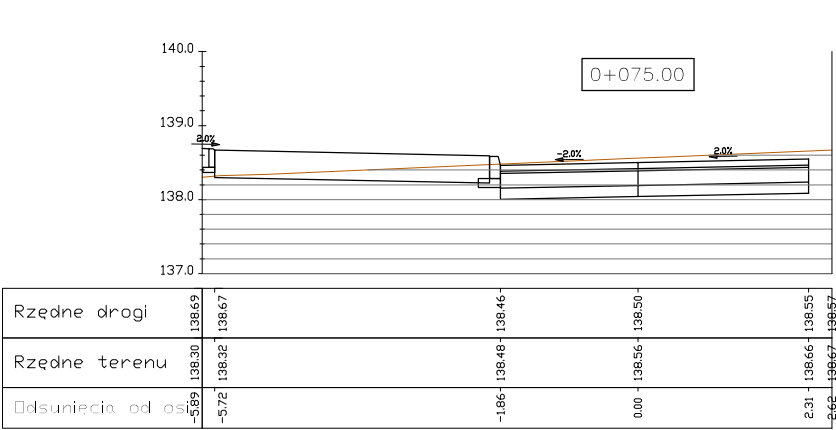

Rzędne drogi					
Rzędne terenu					
Odsunięcia od osi					

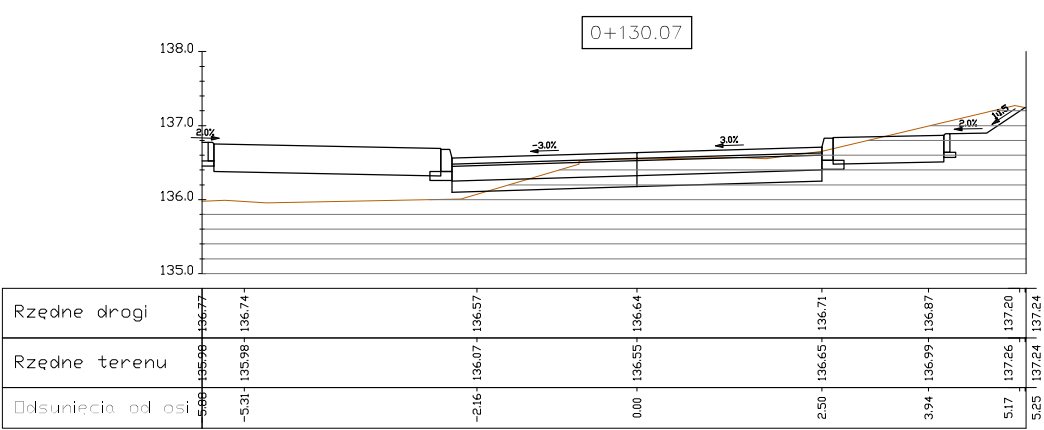

Rzędne drogi						
Rzędne terenu						
Odsunięcia od osi						

PRZEKROJE
POPRZECZNE

RYS. 1.3

SKALA 1:100

Inwestor:	Gmina Więcbork ul. Mickiewicza 22 89-410 Więcbork	Nr rys.: 1.3
Objekt:	Budowa dróg gminnych – część ulic: Władysława Łokietka, Mieszka I, Bolesława Krzywoustego i Przemysława II w Więcborku.	Data: marzec 2024
Skala:	1:100	Stadium: proj. budowlany
Temat:	PRZEKROJE POPRZECZNE Mieszka I	Branża: Drogi
Projektant:	mgr inż. Dariusz Kędziara uprawnienia budowlane nr KUP/0122/P000/10 do projektowania bez ograniczeń w specjalności drogowej w zakresie dróg	
Sprawdzający:	mgr inż. Lota Ziomek uprawnienia budowlane do projektowania bez ograniczeń w specjalności inżynierskiej drogowej nr ew. KUP/0115/P000/14	