
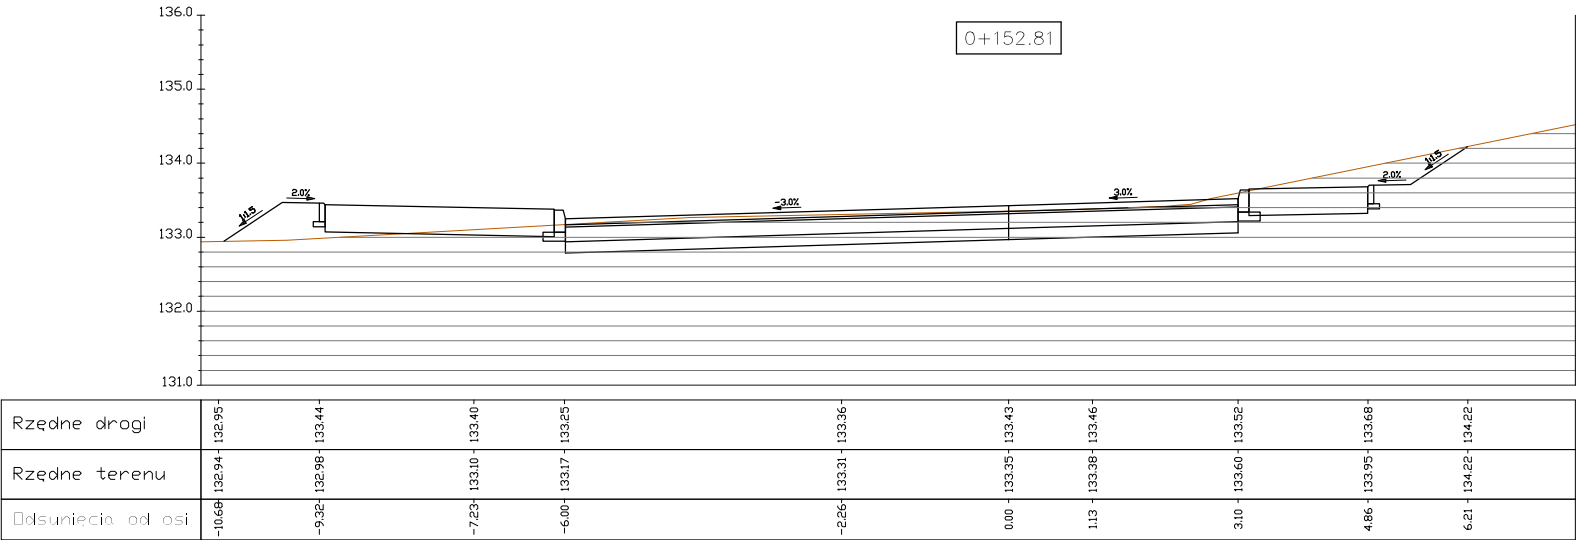


PRZEKROJE
POPRZECZNE

RYS. 1.4

SKALA 1:100

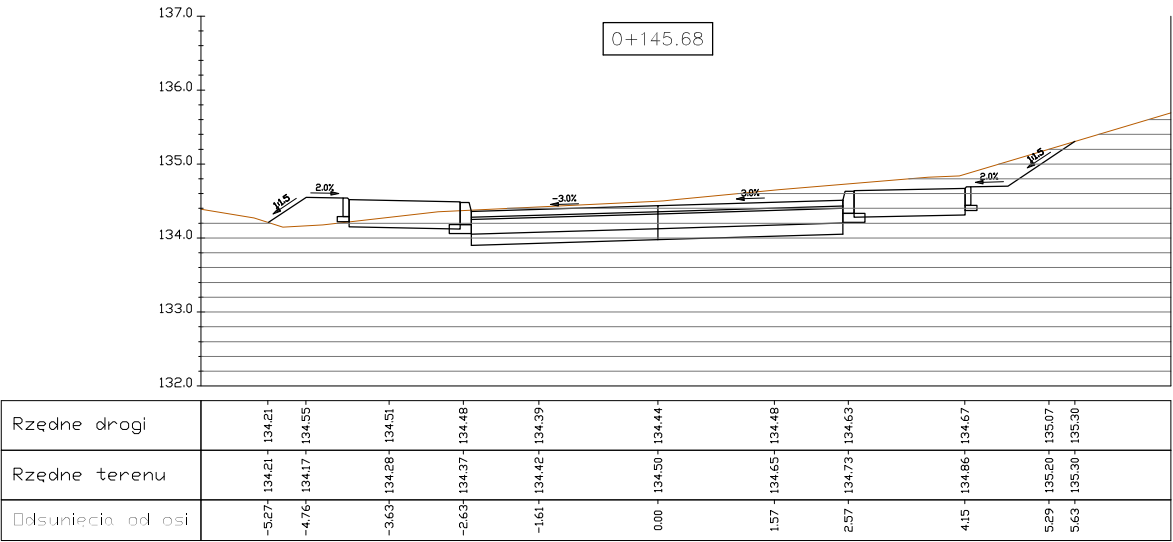

Inwestor:	Gmina Więcbork ul. Mickiewicza 22 89-410 Więcbork	Nr rys:	1.4
Objekt:	Budowa dróg gminnych – część ulic: Władysława Łokietka, Mieszka I, Bolesława Krzywoustego i Przemysława II w Więcborku.	Data:	marzec 2024
Skala:	1:100	Temat:	PRZEKROJE POPRZECZNE Łokietka
Projektant:	mgr inż. Dariusz Kędziara uprawnienia budowlane nr KUP/0122/P000/10 do projektowania bez ograniczeń w specjalności drogowej w zakresie dróg	Stadium:	proj. budowlany
Sprawdzający:	mgr inż. Lota Ziomek uprawnienia budowlane do projektowania bez ograniczeń w specjalności inżynierskiej drogowej nr ew. KUP/0115/P000/14	Branża:	Drogi