
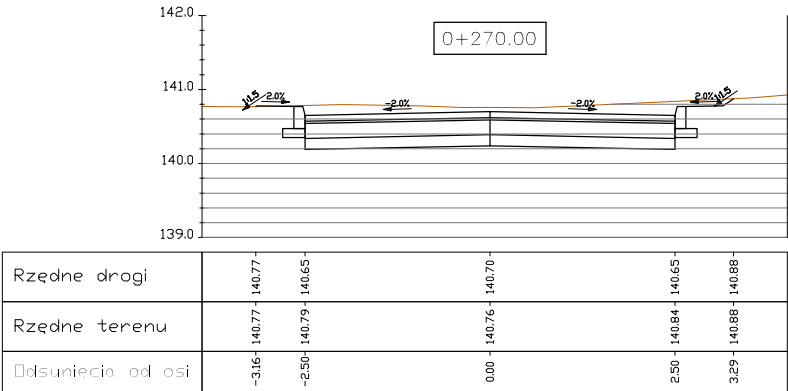
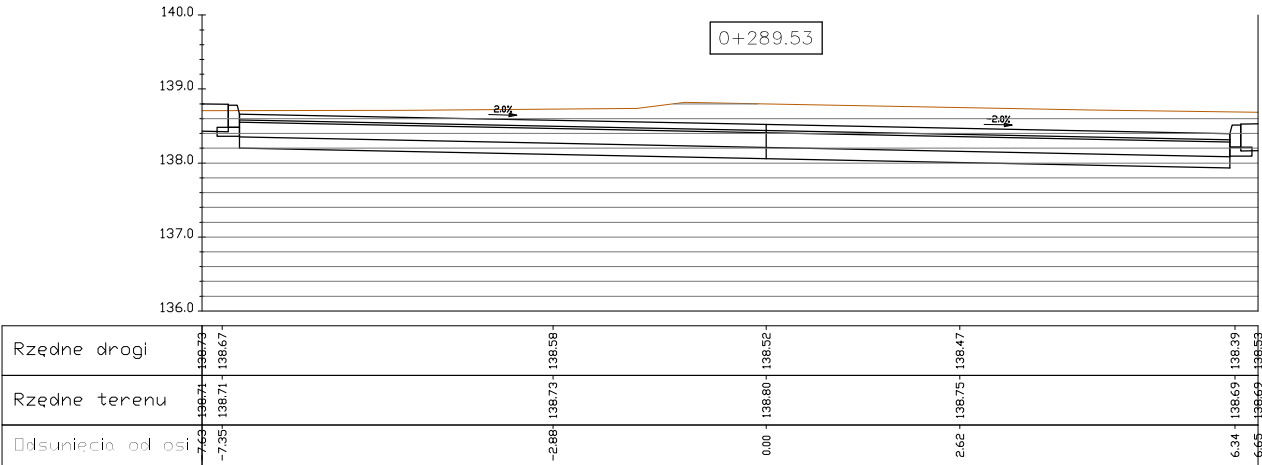


PRZEKROJE  
POPRZECZNE

RYS. 1.5

SKALA 1:100

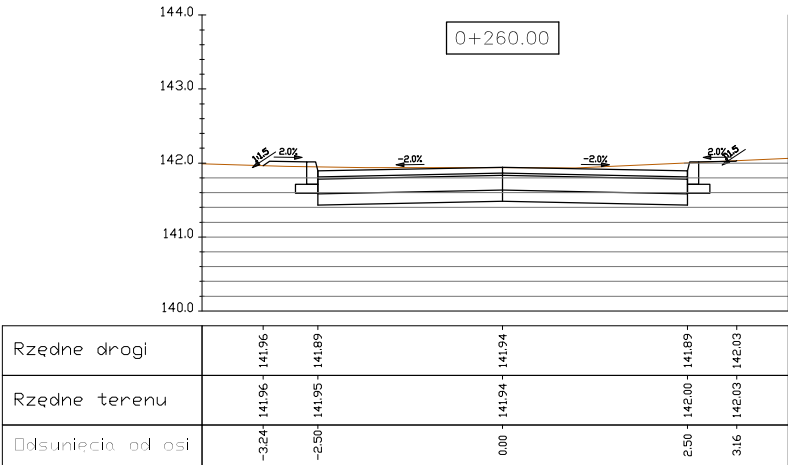

Inwestor:	Gmina Więcbork ul. Mickiewicza 22 89-410 Więcbork	Nr rys.: 1.5
Objekt:	Budowa dróg gminnych – część ulic: Władysława Łokietka, Mieszka I, Bolesława Krzywoustego i Przemysława II w Więcborku.	Data: marzec 2024
Skala: 1:100	Temat: PRZEKROJE POPRZECZNE Krzywoustego	Stadium: proj. budowlany Branża: Drogi
Projektant:	mgr inż. Dariusz Kędziara uprawnienia budowlane nr KUP/0122/P000/10 do projektowania bez ograniczeń w specjalności drogowej w zakresie dróg	
Sprawdzający:	mgr inż. Lota Ziomek uprawnienia budowlane do projektowania bez ograniczeń w specjalności inżynierskiej drogowej nr ew. KUP/0115/P000/14	