


[illegible]


Rzędne drogi					
Rzędne terenu	109,98		110,39	110,46	
Odsunięcia od osi	0,00		6,61	9,49	10,63

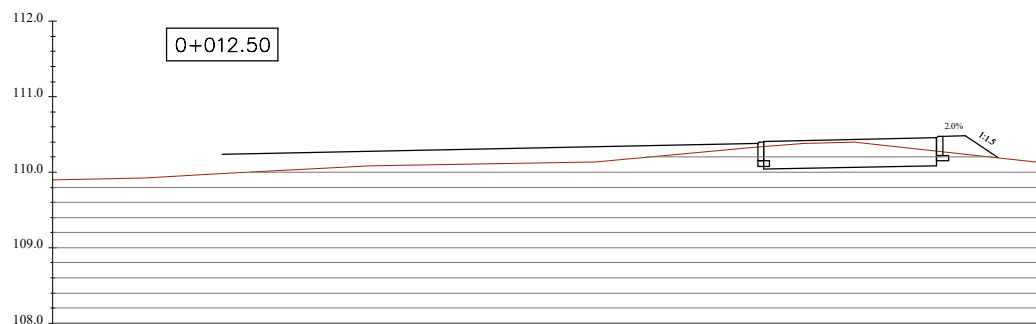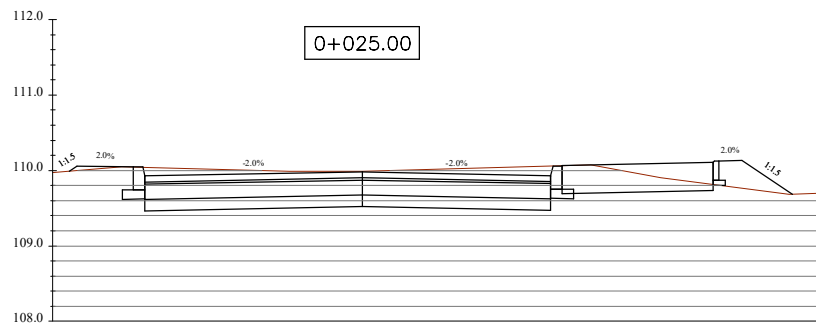


Rzędne drogi	109,99 109,97 -4,10 -3,89	109,99 109,99 109,99	109,95 110,04 -2,88	109,98 109,99 0,00	109,99 110,06 2,50	109,98 110,09 4,65	109,68 110,10 5,70
--------------	------------------------------------	----------------------------	---------------------------	--------------------------	--------------------------	--------------------------	--------------------------

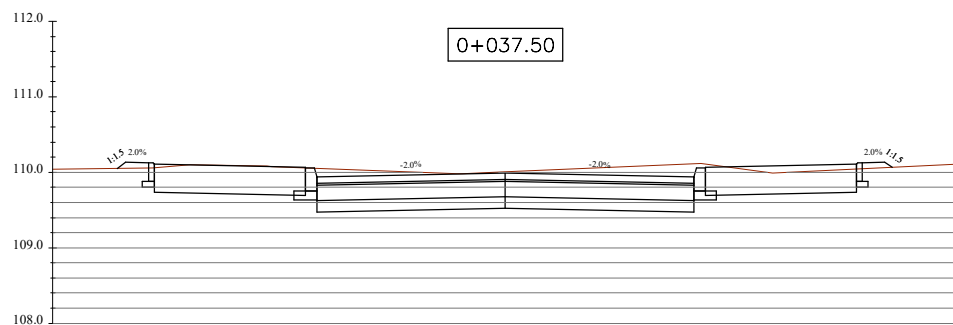


Rzędne drogi	-5,19 - 110,04- -4,70 - 110,06- -3,69 - 110,09-
Rzędne terenu	-5,19 - 110,05- -4,70 - 110,06- -3,69 - 110,09-
Odsunięcia od osi	-5,19 - 110,04- -4,70 - 110,06- -3,69 - 110,09-

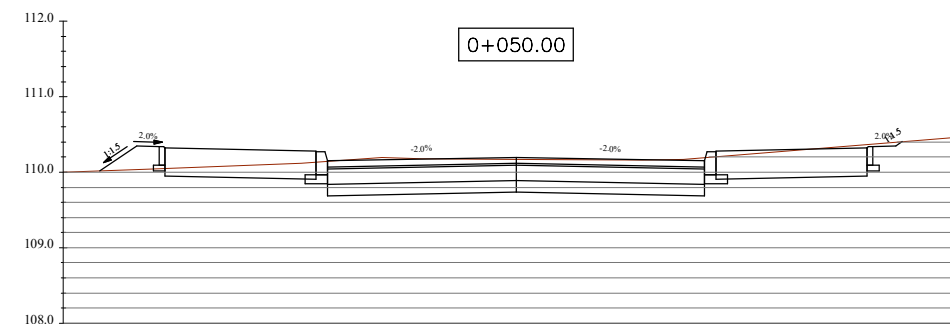

Rzędne drogi	-5,52	-110,02	-110,02	-110,15	-110,20	-110,15	-110,32
Rzędne terenu	-4,65	-110,02	-110,05	-110,14	-110,17	-110,20	-110,37
Odsunięcia od osi							

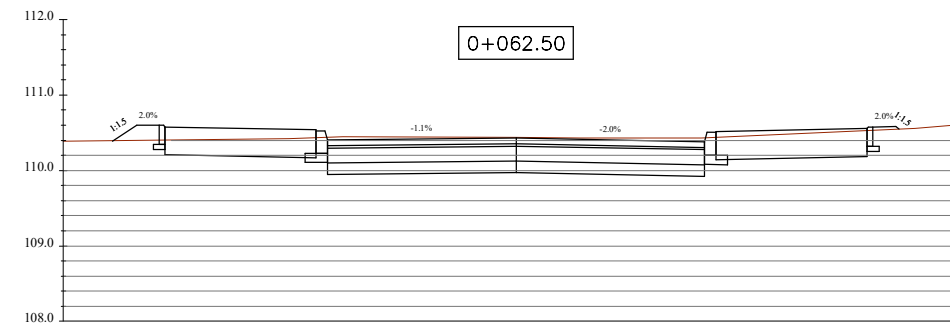

Rzędne drogi		110,40-	110,40-	110,41-	110,44-	110,39-	110,55-	
Rzędne terenu		110,39-	110,40-	110,44-	110,44-	110,43-	110,51-	110,61
Odsunięcia od osi		-5,34	-4,65	-2,50	0,00	2,05	4,29	5,71

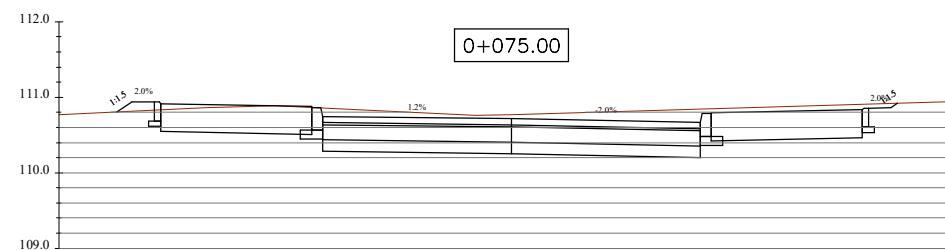

Rzędne drogi	-5,32 - 110,80 - 110,75 - 4,90 - 110,92 - 110,94 - 3,79 - 110,87 - 110,90 - 2,50 - 110,86 - 110,75 - 1,43 - 110,80 - 110,75 - 0,00 - 110,77 - 110,72 - 1,43 - 110,81 - 110,69 - 2,50 - 110,84 - 110,67 - 3,51 - 110,87 - 110,82 - 4,65 - 110,90 - 110,84 -
Rzędne terenu	
Odsunięcia od osi	

# PROFIL PODŁUŻNY

RYS. 4.1

SKALA 1:100

Inwestor:		Gmina Wiecbork ul. Mickiewicza 22 89-410 Wiecbork	Nr rys.:	4.1
Opis: "Budowa i przebudowa dróg gminnych ul. Potulickich, Zarkowej i A.Zebrzydowskiego w Wiecborku".			Data:	maj 2024 r.
Skala:	1:100	Temat:  PRZEKROJE POPRZECZNE Zarkowa, Potulickich	Stadium: proj. budowlany	Branża: drogi
Projektant:				
mgr inż. Dariusz Kędziora uprawnienia budowlane nr KUP/0122/P000/10 do projektowania bez ograniczeń w specjalności drogowej w zakresie dróg				
Sprawdzający:				
mgr inż. Łotar Ziomek uprawnienia budowlane do projektowania bez ograniczeń w specjalności inżynierskiej drogowej nr ew. KUP/0115/P000/14				