



Ścieżka Pieszo-Rowerowa

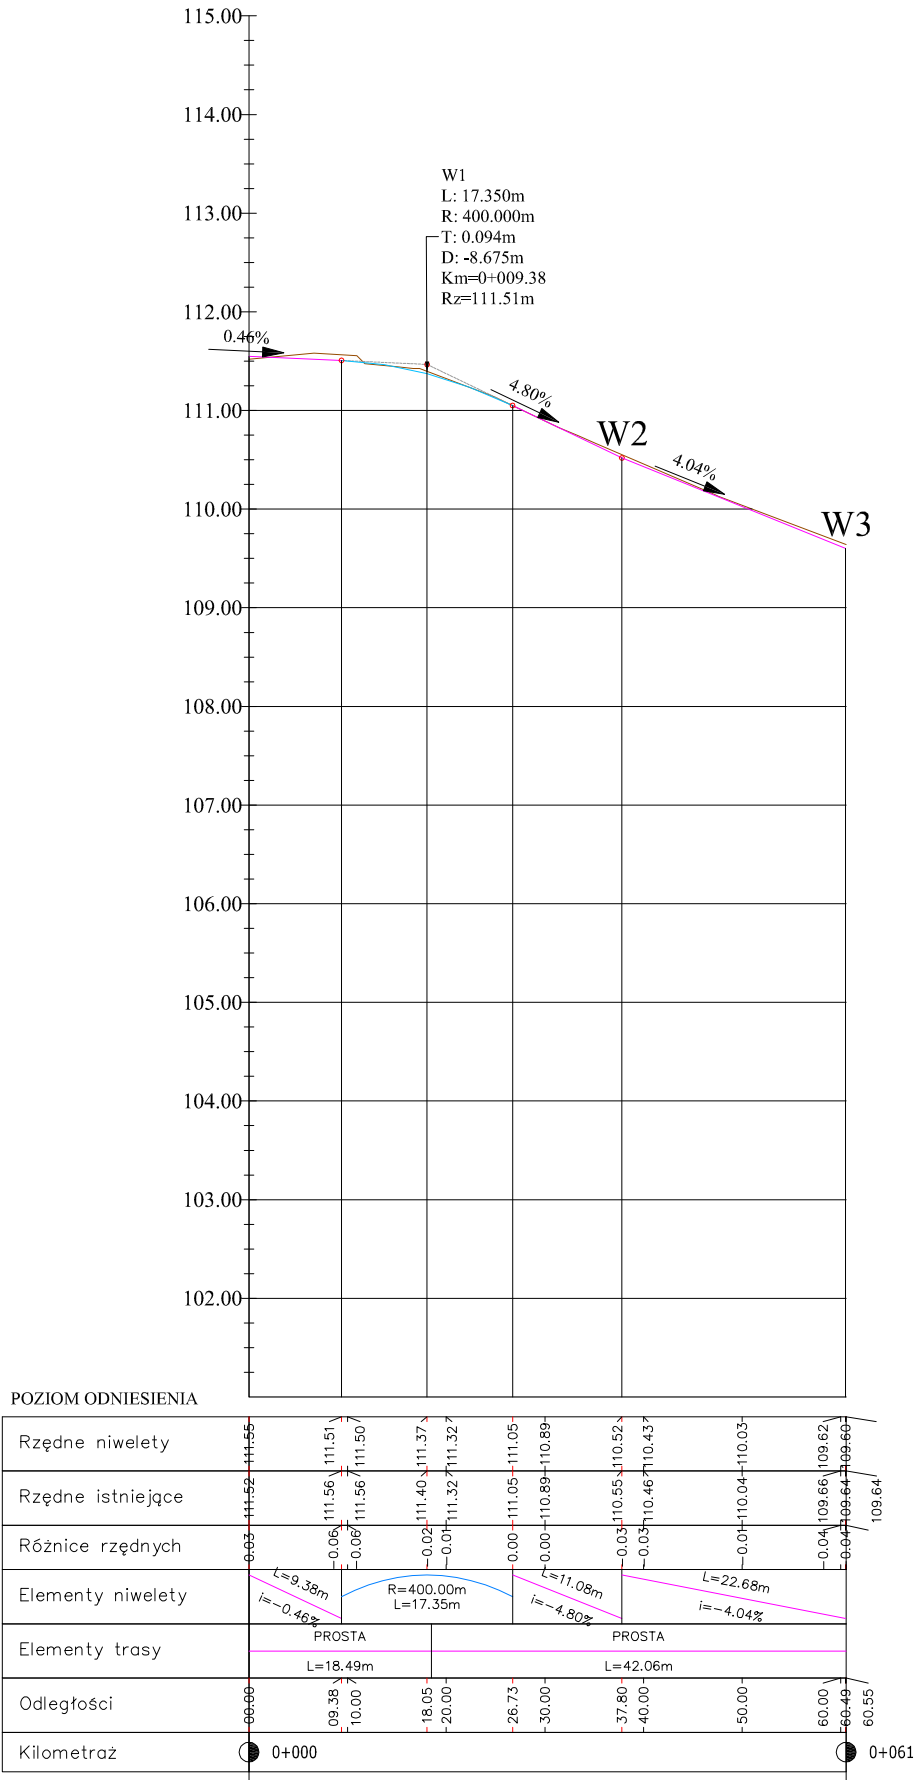

Zjazd_dz_29-8

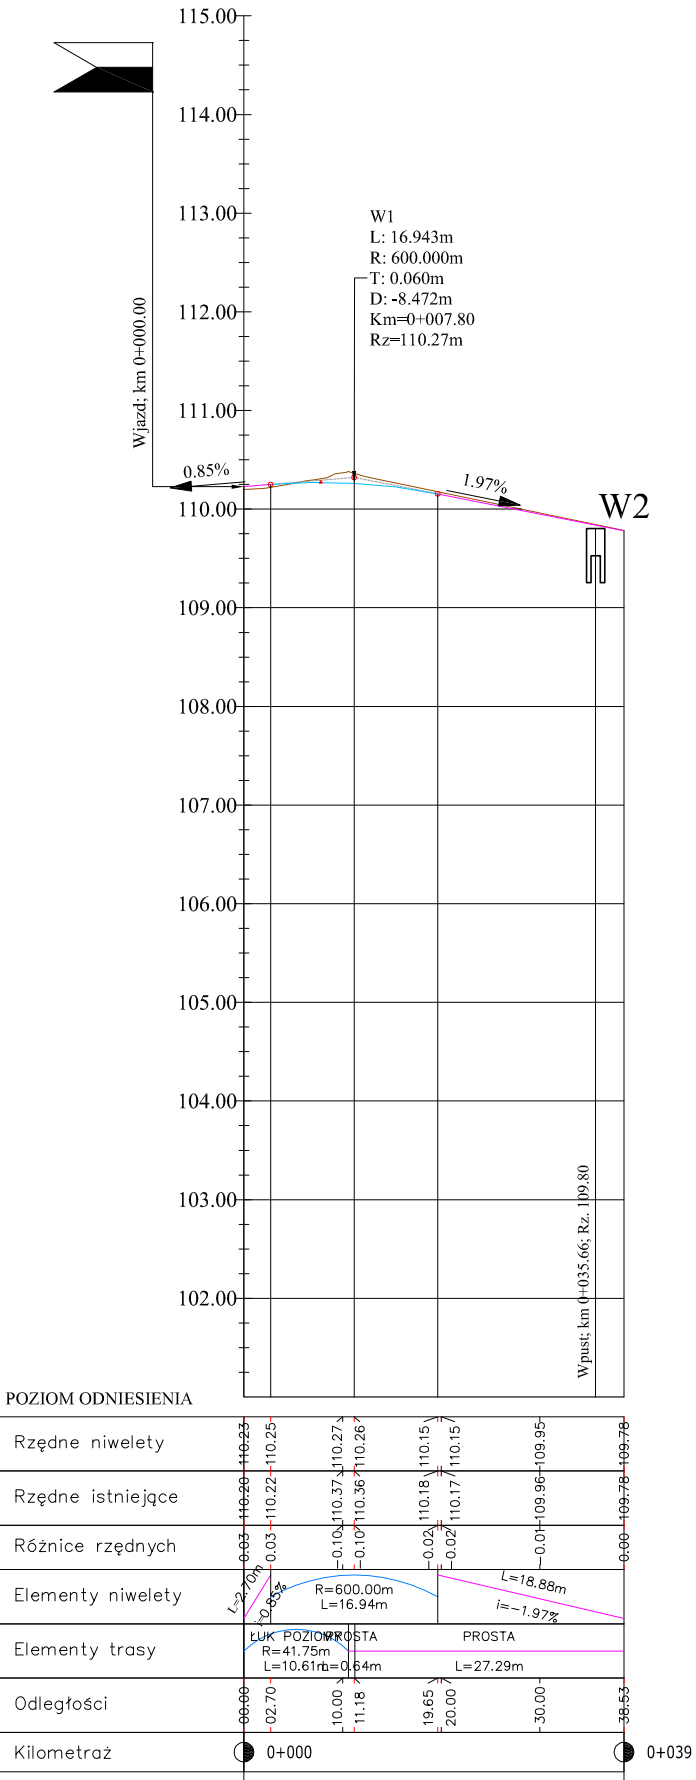

PROFIL
PODŁUŻNY

RYS. 3.3

SKALA 1:75/750

Inwestor:	Gmina Wiecbork ul. Mickiewicza 22 89-410 Wiecbork	Nr rys.: 3.3
Opis:	Budowa i przebudowa dróg gminnych ul. Potulickich, Zamkowej, i Biskupa A. Zebrzydowskiego w Wiecborku	Data: maj 2024
Skala:	1:75/750	Temat: PROFIL PODŁUŻNY. Ścieżka. Zjazd
Projektant:	mgr inż. Dariusz Kędziora uprawnienia budowlane nr KUP/0122/P000/10 do projektowania bez ograniczeń w specjalności inżynierskiej drogowej	Stadium: proj. budowlany Branża: drogi
Sprawdzający:	mgr inż. Łotar Ziomek uprawnienia budowlane do projektowania bez ograniczeń w specjalności inżynierskiej drogowej nr ew. KUP/0115/P000/14	